




VOORGEVEL

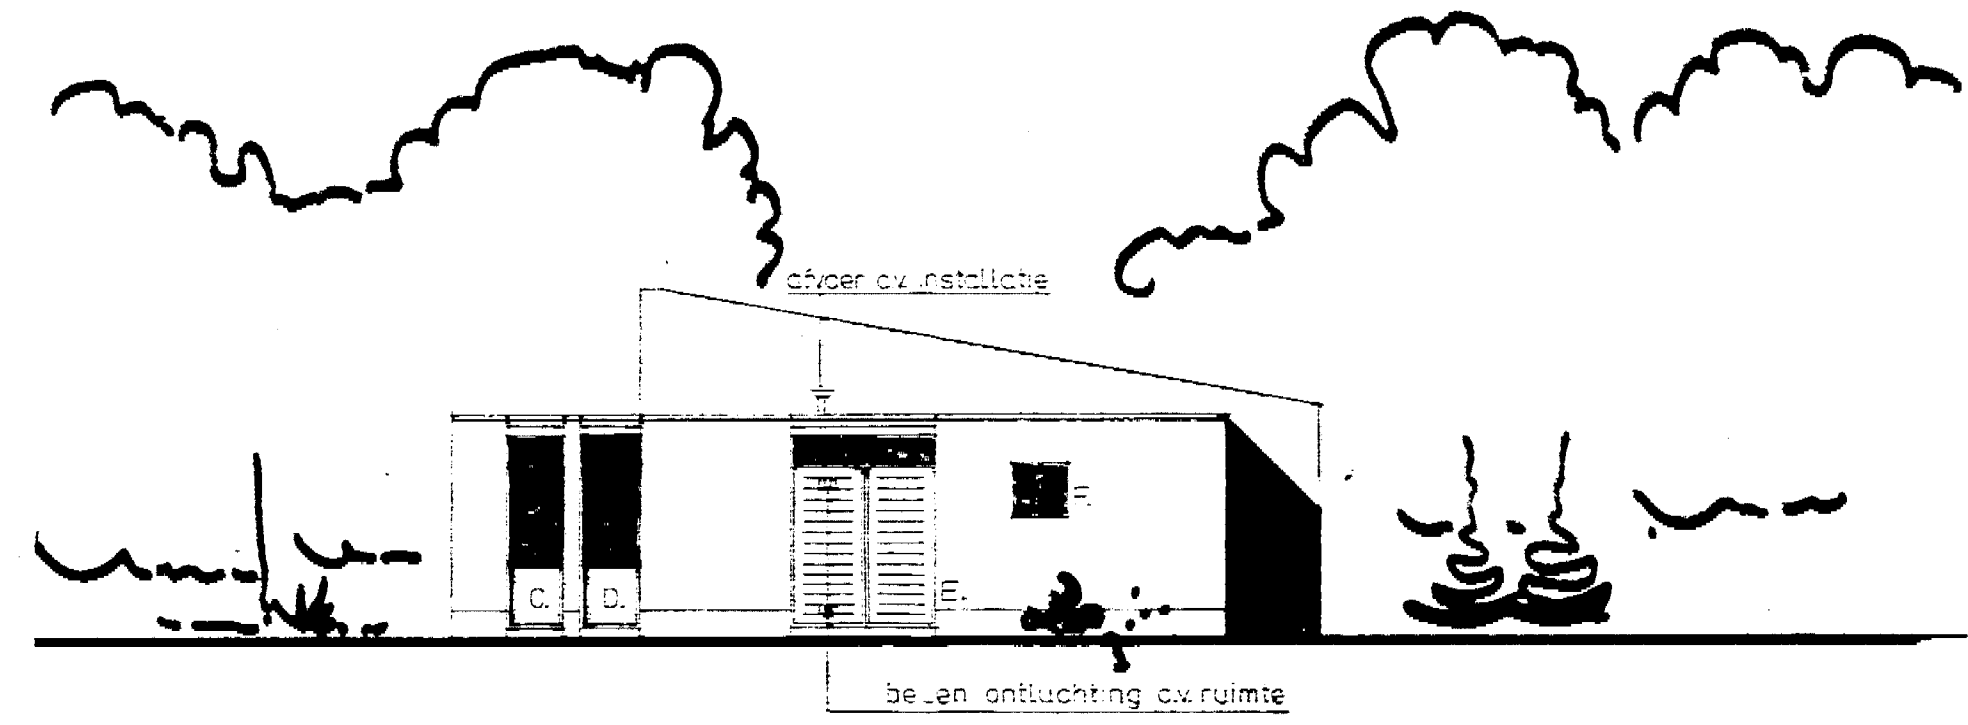


LINKER ZIJGEVEL

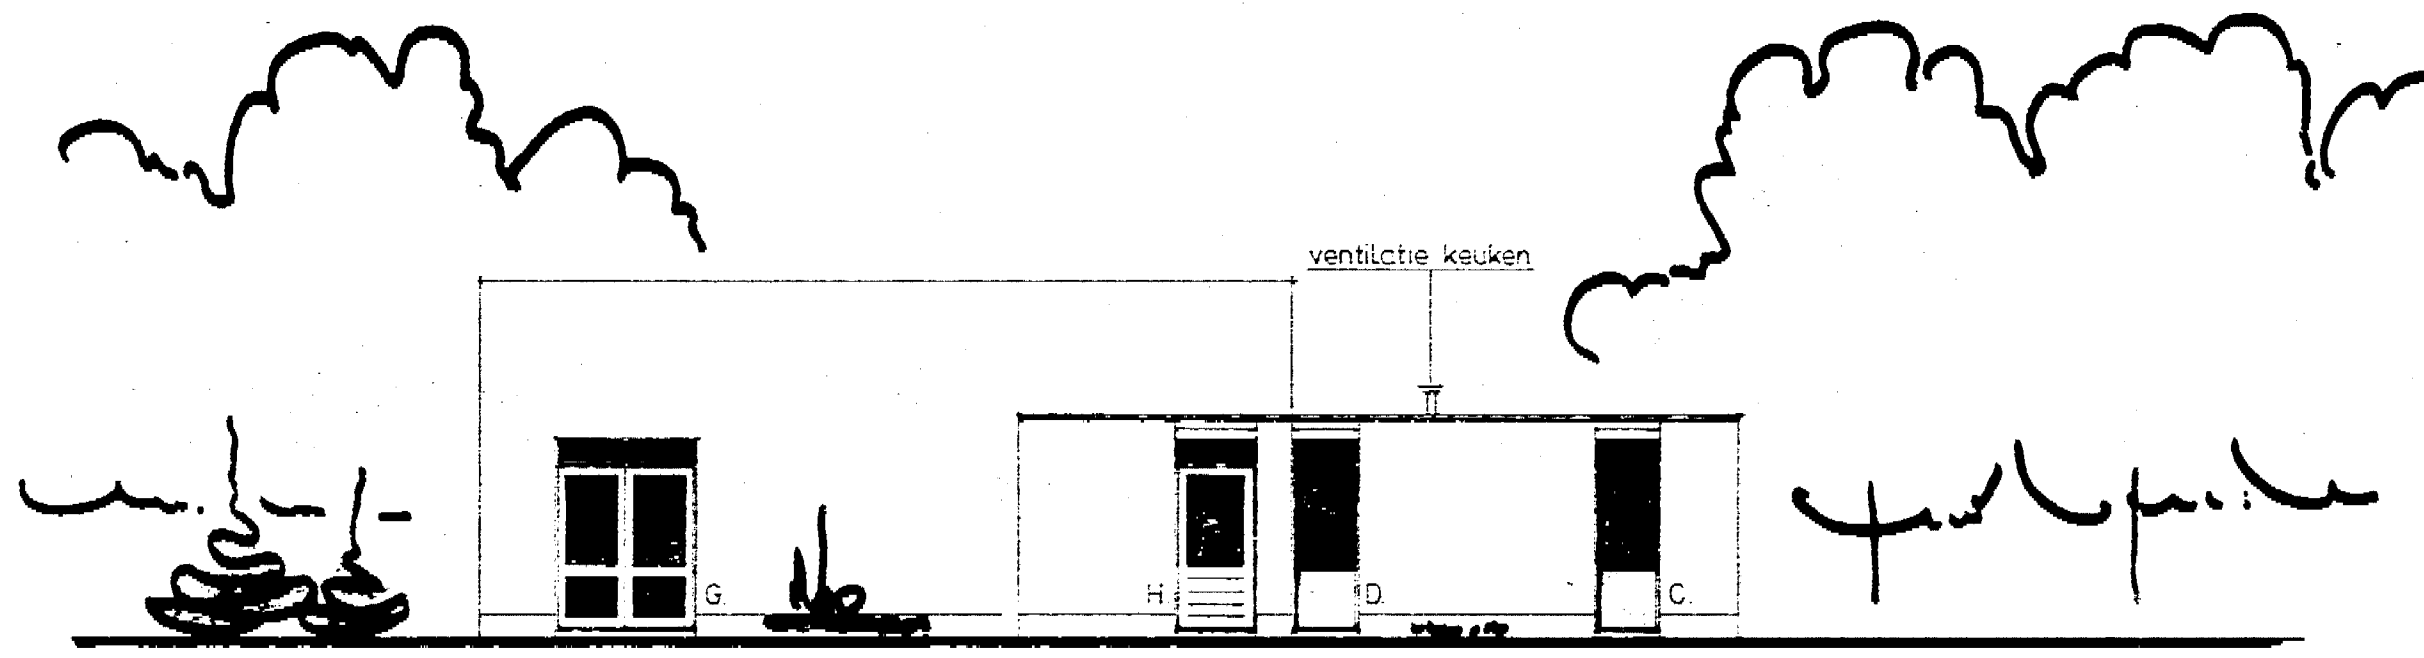


ACHTERGEVEL

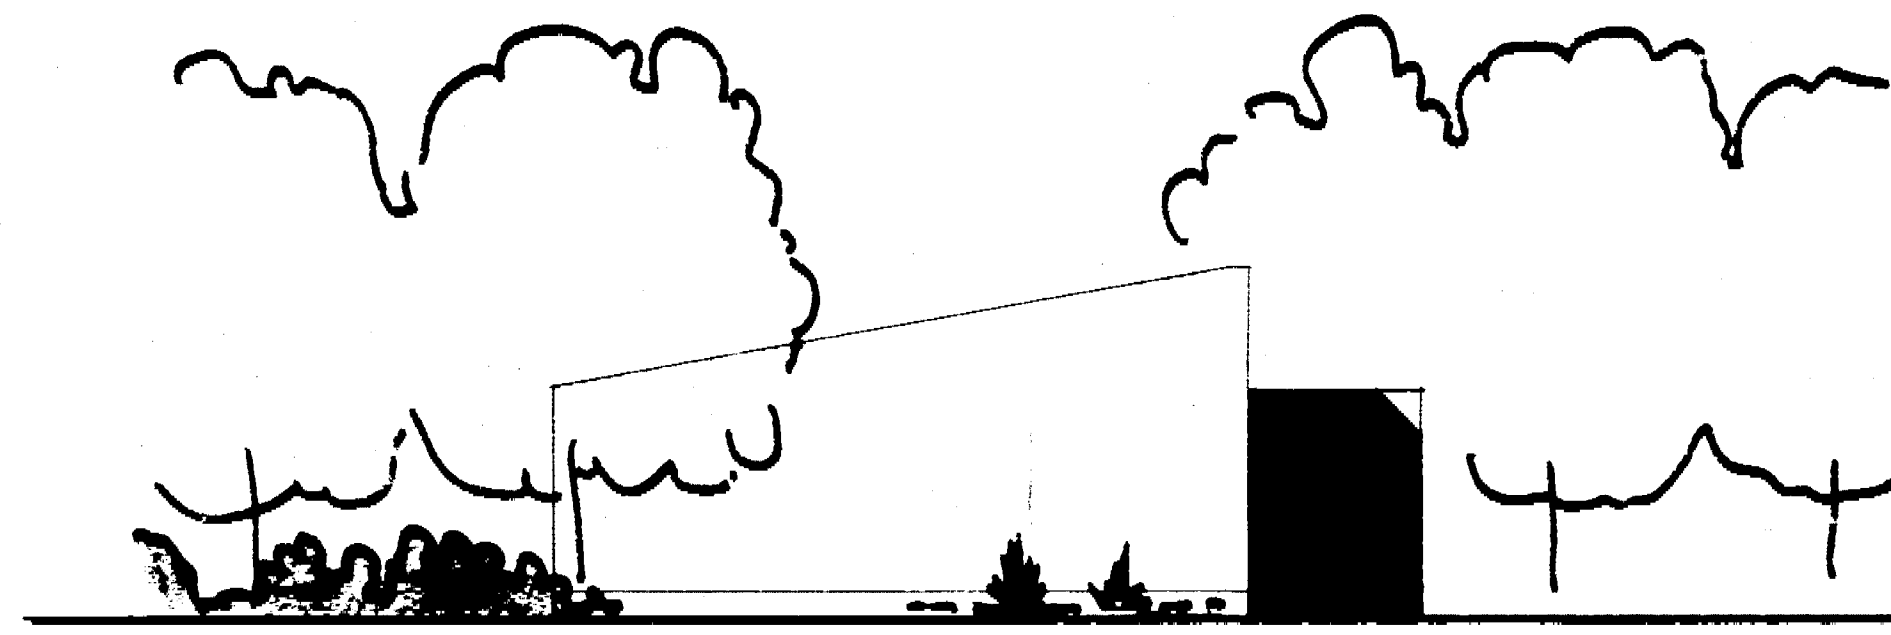

RECHTER ZIJGEVEL

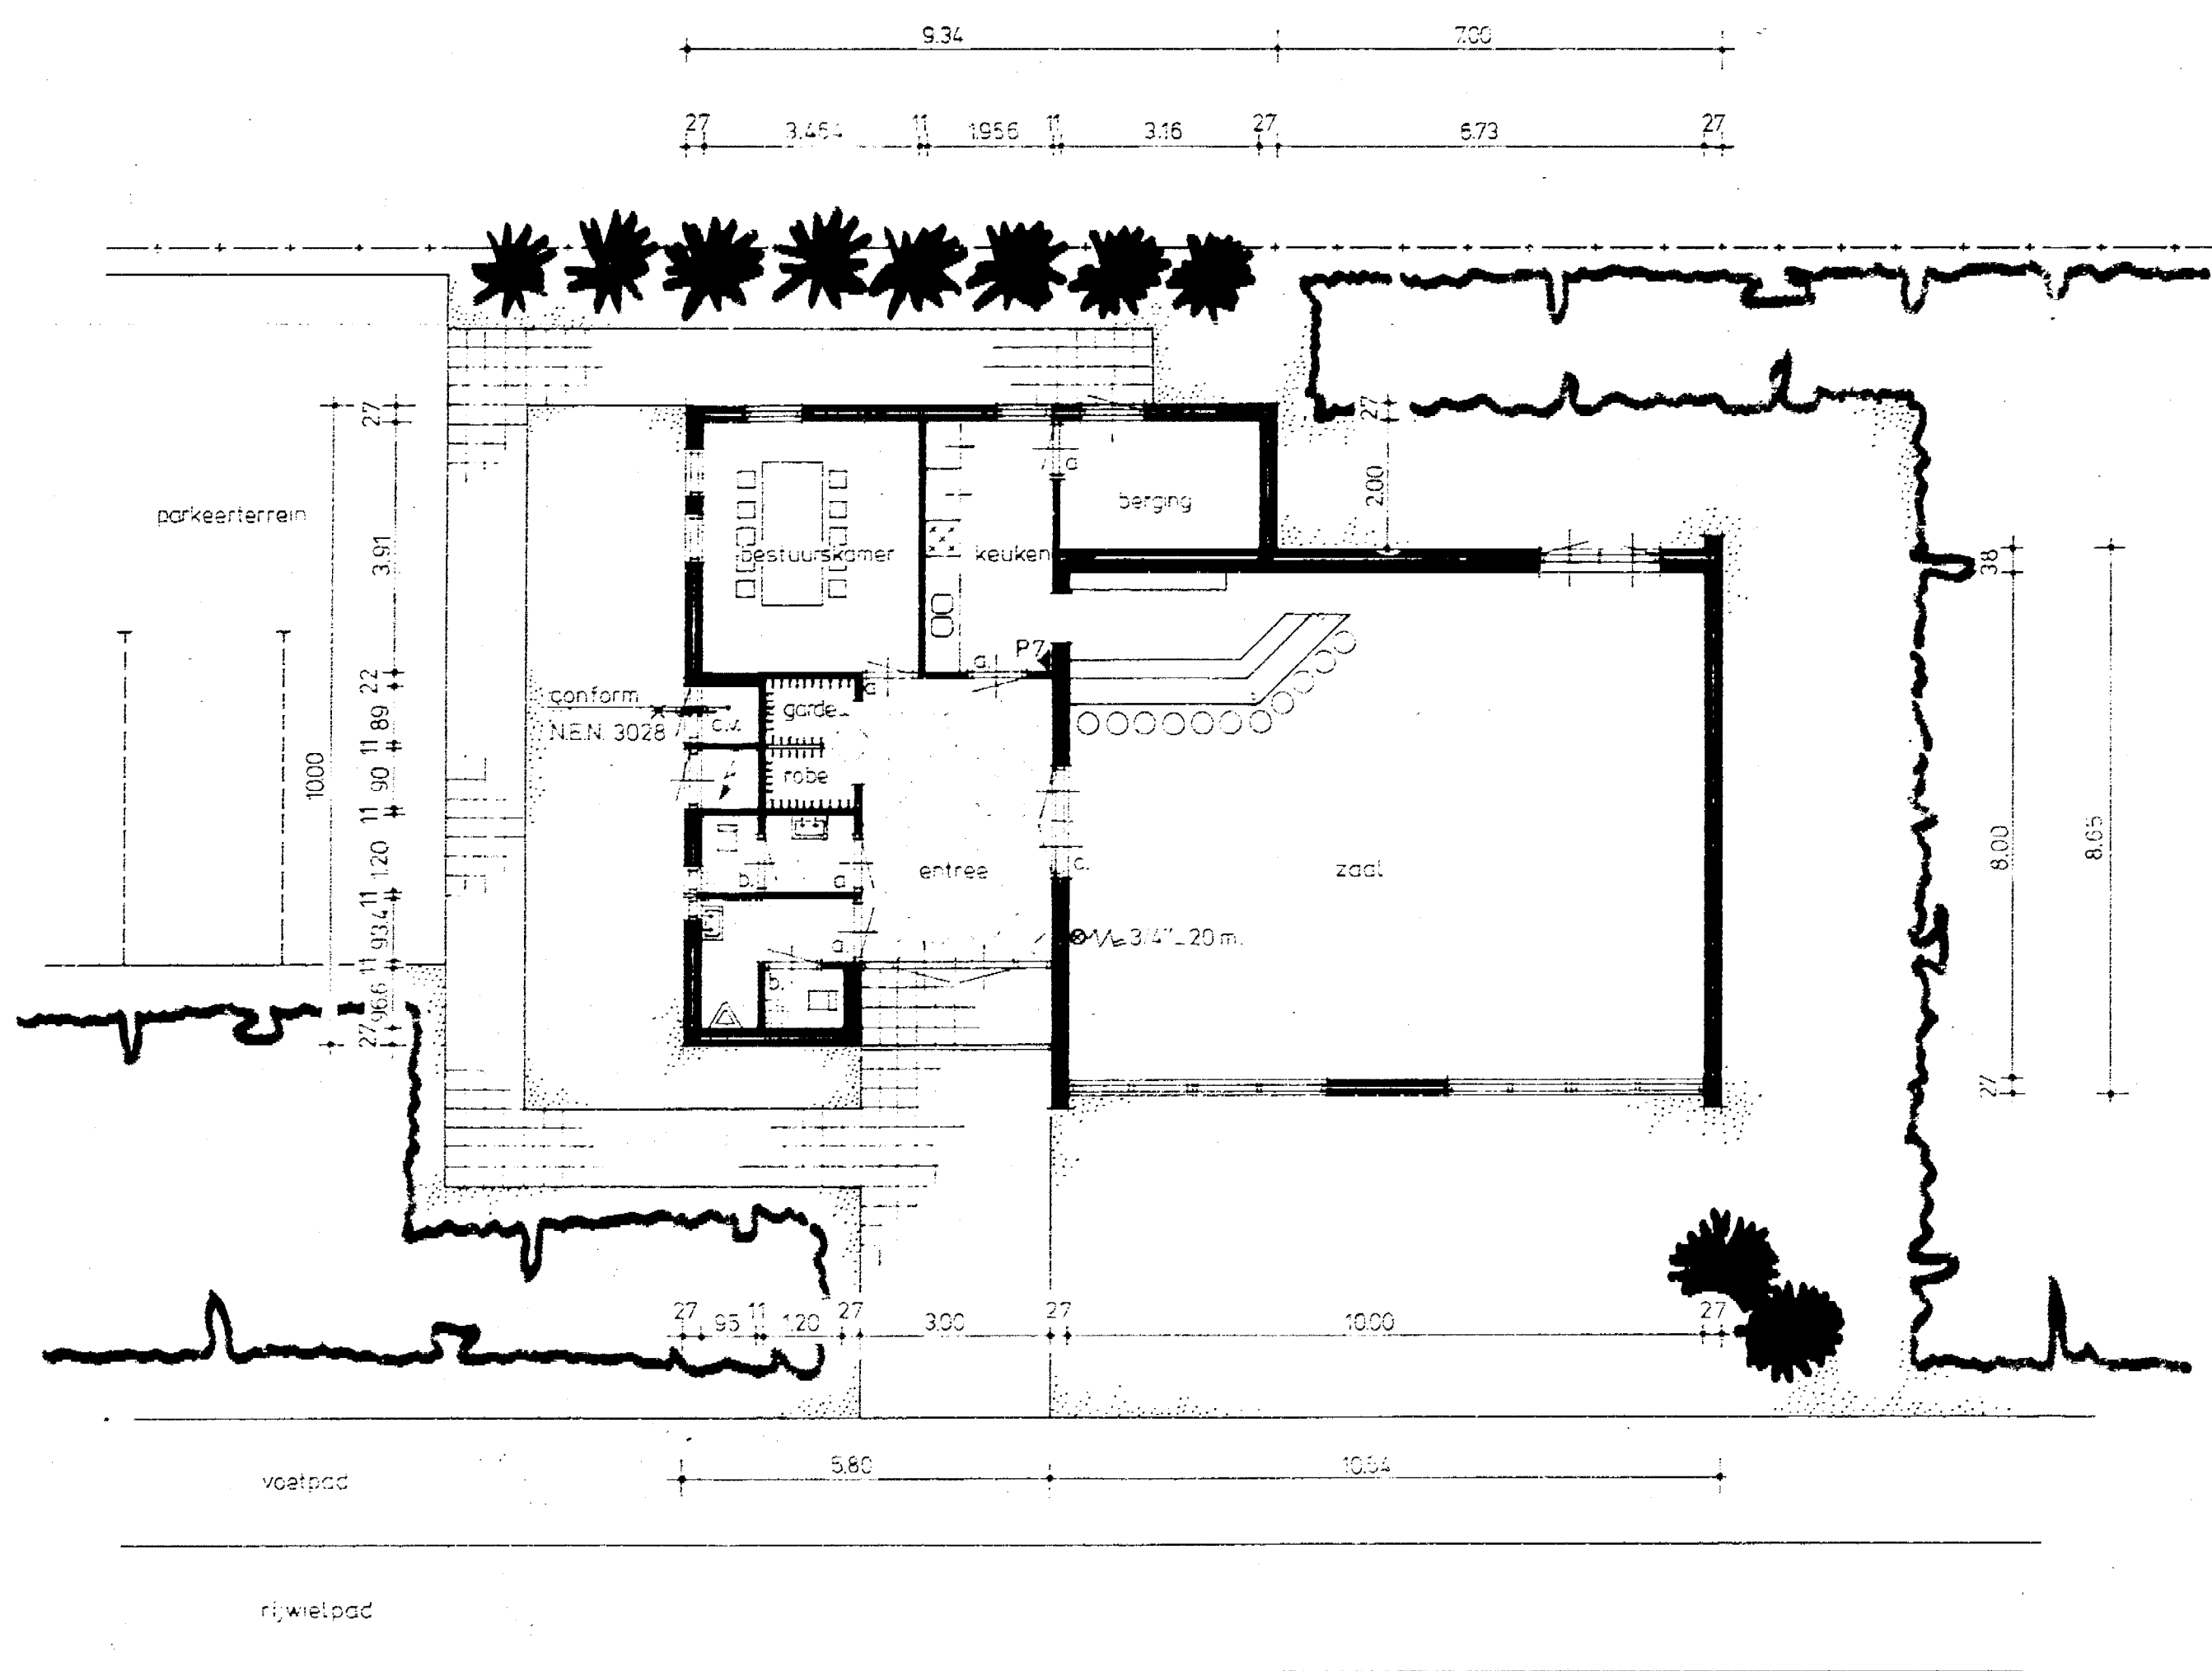

PLATTEGROND

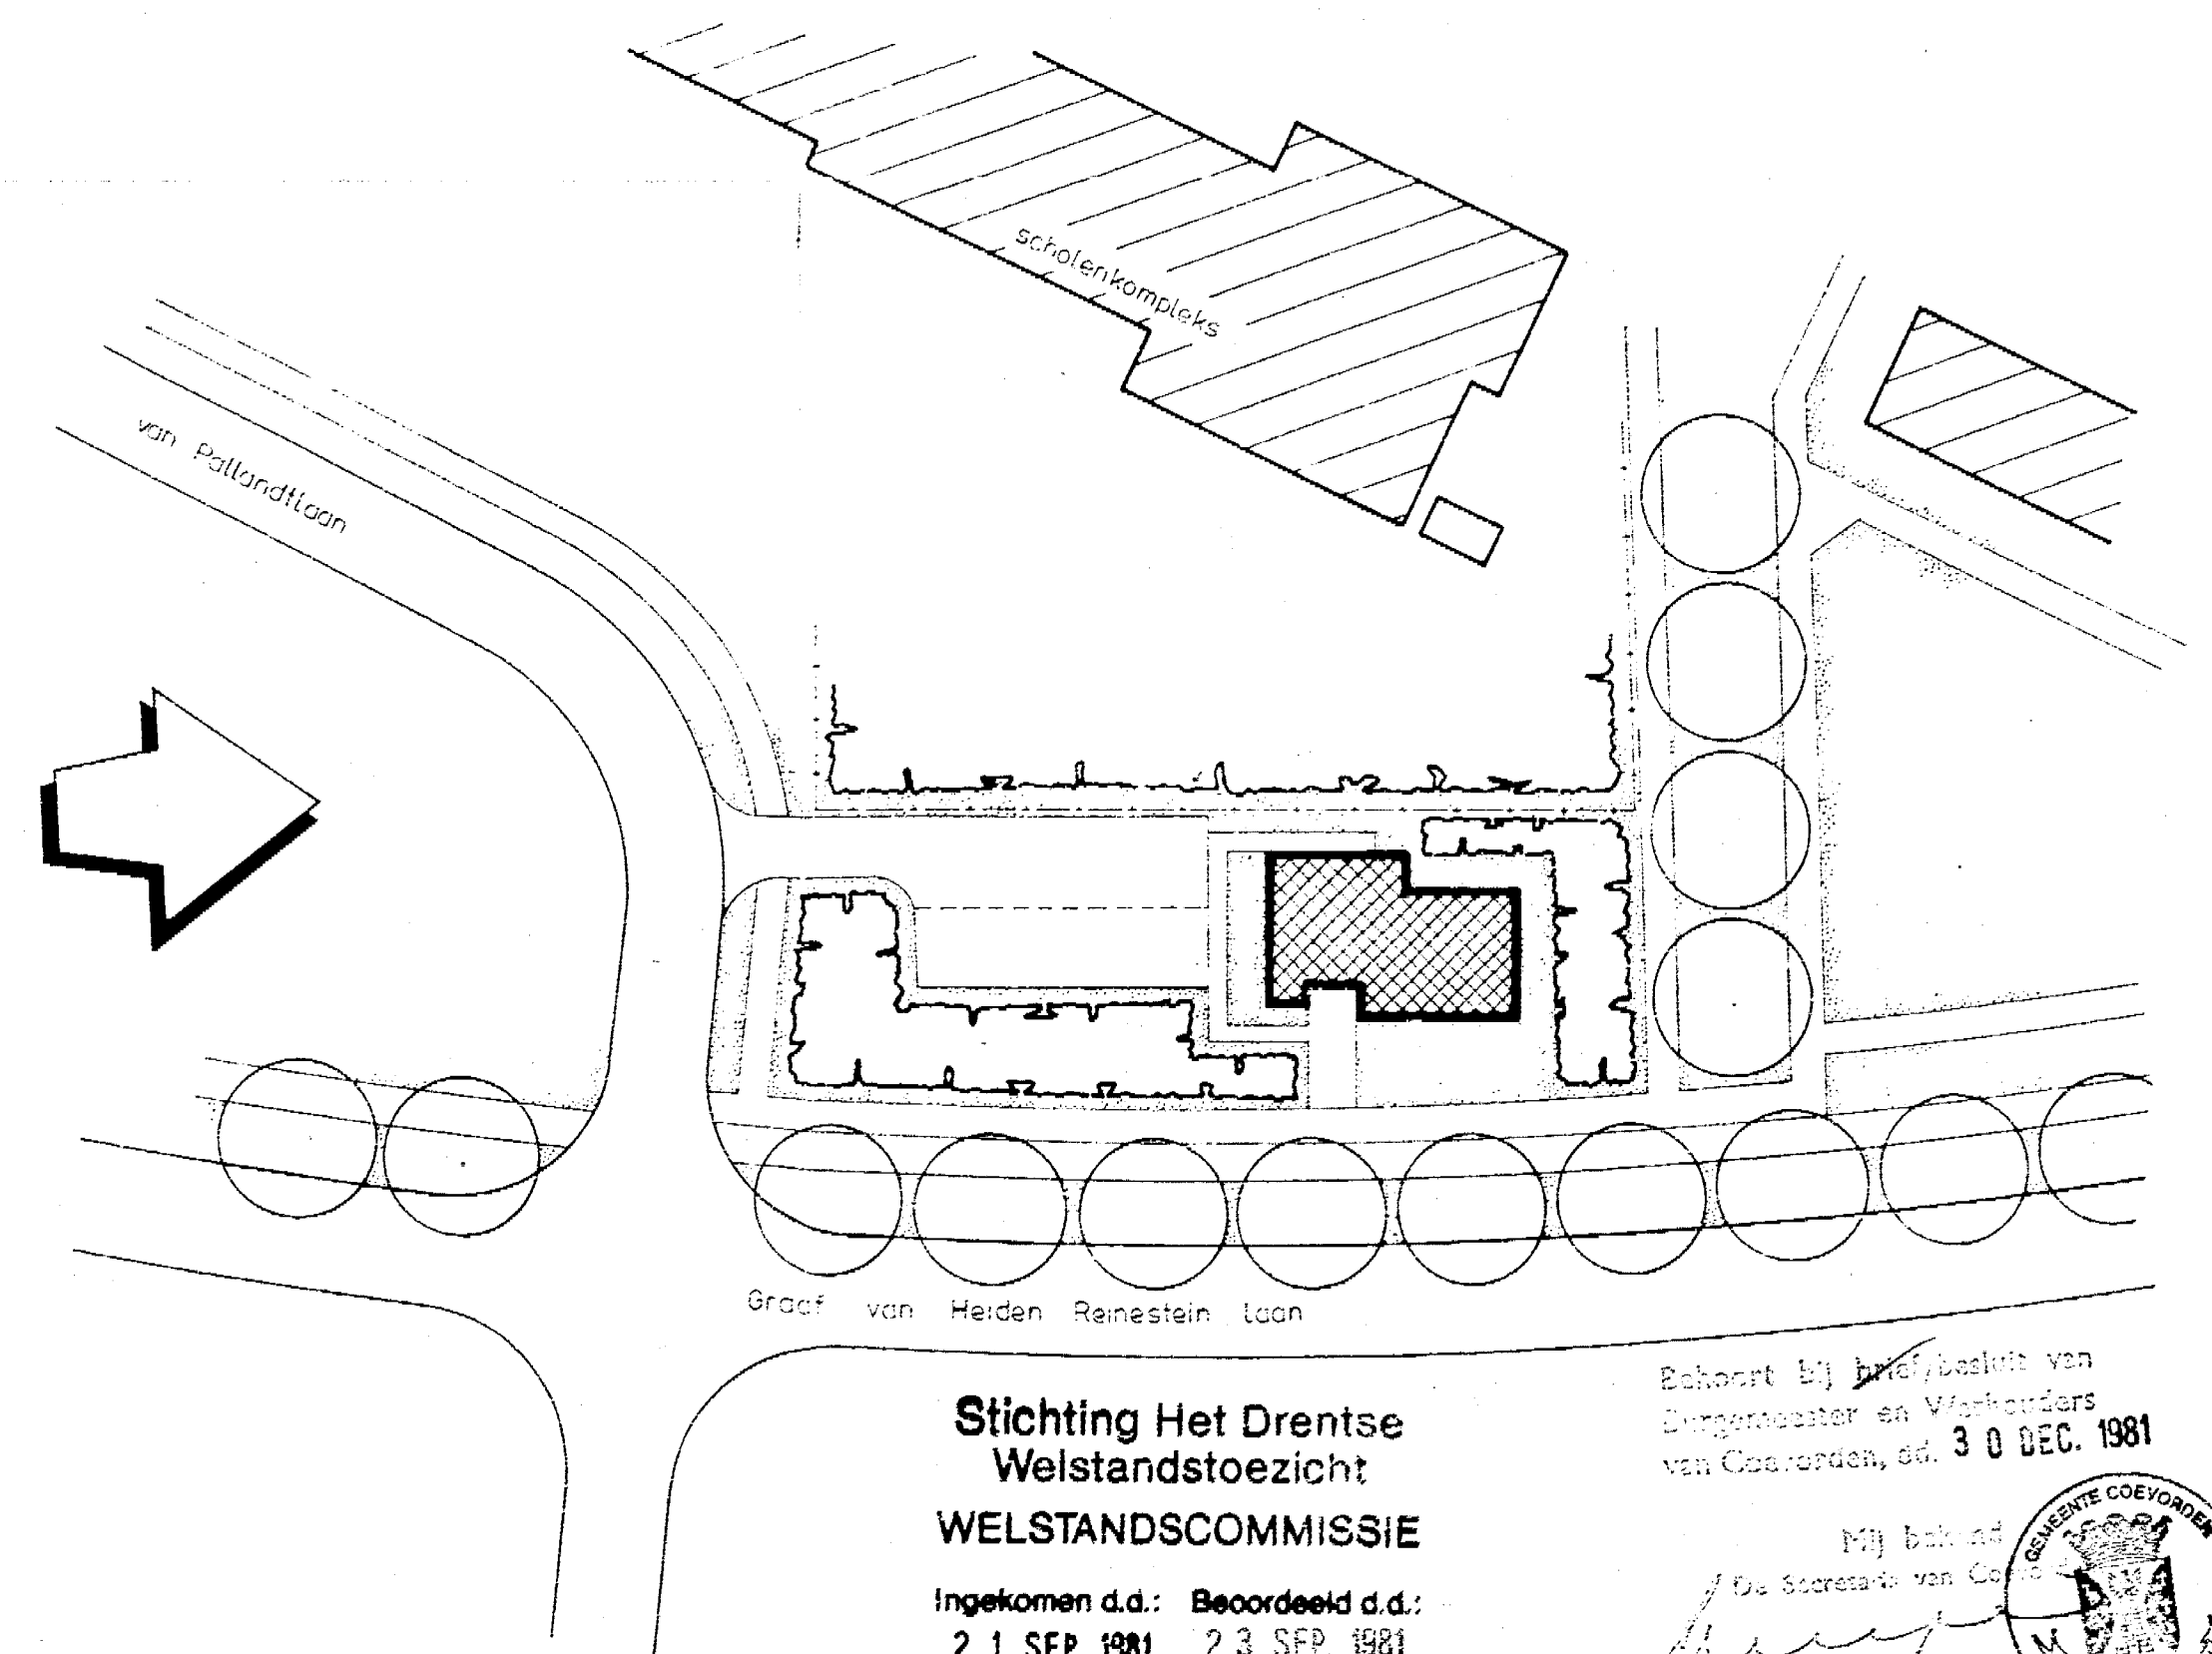

situatie gemeente Coevorden
bestemmingsplan "Buitenvree"
schaal 1:500

Stichting Het Drentse
Welstandstoezicht
WELSTANDSCOMMISSIE

Ingekomen d.d.: 21 SEP. 1981
Beoordeeld d.d.: 23 SEP. 1981

Uit welstandsoverwegingen
GEEN EEZWAAR

dd:	juli 1981	schaal:	1:100
dd:			
dd:			

Behoort bij briefbesluit van
Overheerster en Vasthouders
van Coevorden, dd. 30 DEC. 1981

9 SEP. 1981

WIJKGEBOUW "BUITENVREE"		
GEMEENTEWERKEN COEVORDEN		de directeur
archief no:	afmetingen:	
X_229	73 x 77cm	