



**RENVOOI INSTALLATIES**

- WTW Enkele wcd met randaarde l.b.v. WTW-unit
- ER Enkele wcd met randaarde l.b.v. e-radiator
- WD Enkele wcd met randaarde l.b.v. wasdroger
- WM Enkele wcd met randaarde l.b.v. wasmachine
- CM Enkele wcd met randaarde l.b.v. Combi Magnetron
- KK Enkele wcd met randaarde l.b.v. koelkast
- VW Enkele wcd met randaarde l.b.v. vaatwasser
- AK Enkele wcd met randaarde l.b.v. afzuigkap
- Dries Enkele wcd met randaarde l.b.v. Driesbox
- Centraaldoos met aansluitpunt
- Wandlichtpunt
- Enkeelpolige schakelaar
- Wisselschakelaar
- Serieschakelaar
- Combinatie schakelaar en wcd
- Dubbele wcd met randaarde
- Dubbele wcd met randaarde
- CAP Centraal aardpunt (achter spiegel)
- CAI Bedrade leiding Cai
- Dries Bedrade leiding Driesbox
- MK Loze leiding naar mk
- Bo Loze leiding Boiler
- cat6 Bedrade leiding Cat. 6 Data
- CO² Bedrade leiding CO²
- Th Bedrade leiding thermostaat
- VD Bedrade leiding vrijloopdranger
- Inblaaspunt mechanische ventilatie
- Afzuigpunt mechanische ventilatie
- Enkele wcd met randaarde spatwaterdicht
- Groepverdelkast
- Perilex fornuisgroep 2x230V (7400W)
- Rookmelder 230V
- Thermostaat verzameldoos
- Bedrukker
- Videofoon installatie

Hoogtemaatovering elektrische aansluitingen conform technische omschrijving.  
 De Driesbox is voorzien van een vloerverwarmingsverdeler. Mogelijk is een tweede verdeler noodzakelijk voor grotere appartementen.  
 Volgens de Nederlandse regelgeving mag een zone die smaller is dan 1,8m niet als oppervlakte van de verbluifzone worden meegerekend.  
 De weergegeven oppervlakte op deze tekening is de netto oppervlakte exclusief deze zone.


**RENVOOI MATERIELEN**

- constructief beton
- metselwerk baksteen
- houtskeletbouw wand
- isolatie
- binnenwand gasbeton
- metalstuwwand
- wandtegels
- voertegels binnen
- voertegels buiten
- dorpel
- draingoot (bij douchehoek)
- entree woning
- bovenlicht binnenkozijn glas
- bovenlicht binnenkozijn paneel
- geïsoleerde deur zonder bovenlicht (geluid)
- opstelplaats driesbox
- wtw
- wm
- wd
- ki
- hwa
- ld



Plattegrond twaalfde verdieping

De afgeleverde tekening is uitsluitend bestemd voor de aannemer en kan anderszins wettelijk beschermd zijn. Indien niet in deze tekening anderszins is vermeld, aanvaardt de aannemer de aansprakelijkheid voor de uitvoering van de werken. De afgeleverde tekening is uitsluitend bestemd voor de aannemer en kan anderszins wettelijk beschermd zijn. Indien niet in deze tekening anderszins is vermeld, aanvaardt de aannemer de aansprakelijkheid voor de uitvoering van de werken.

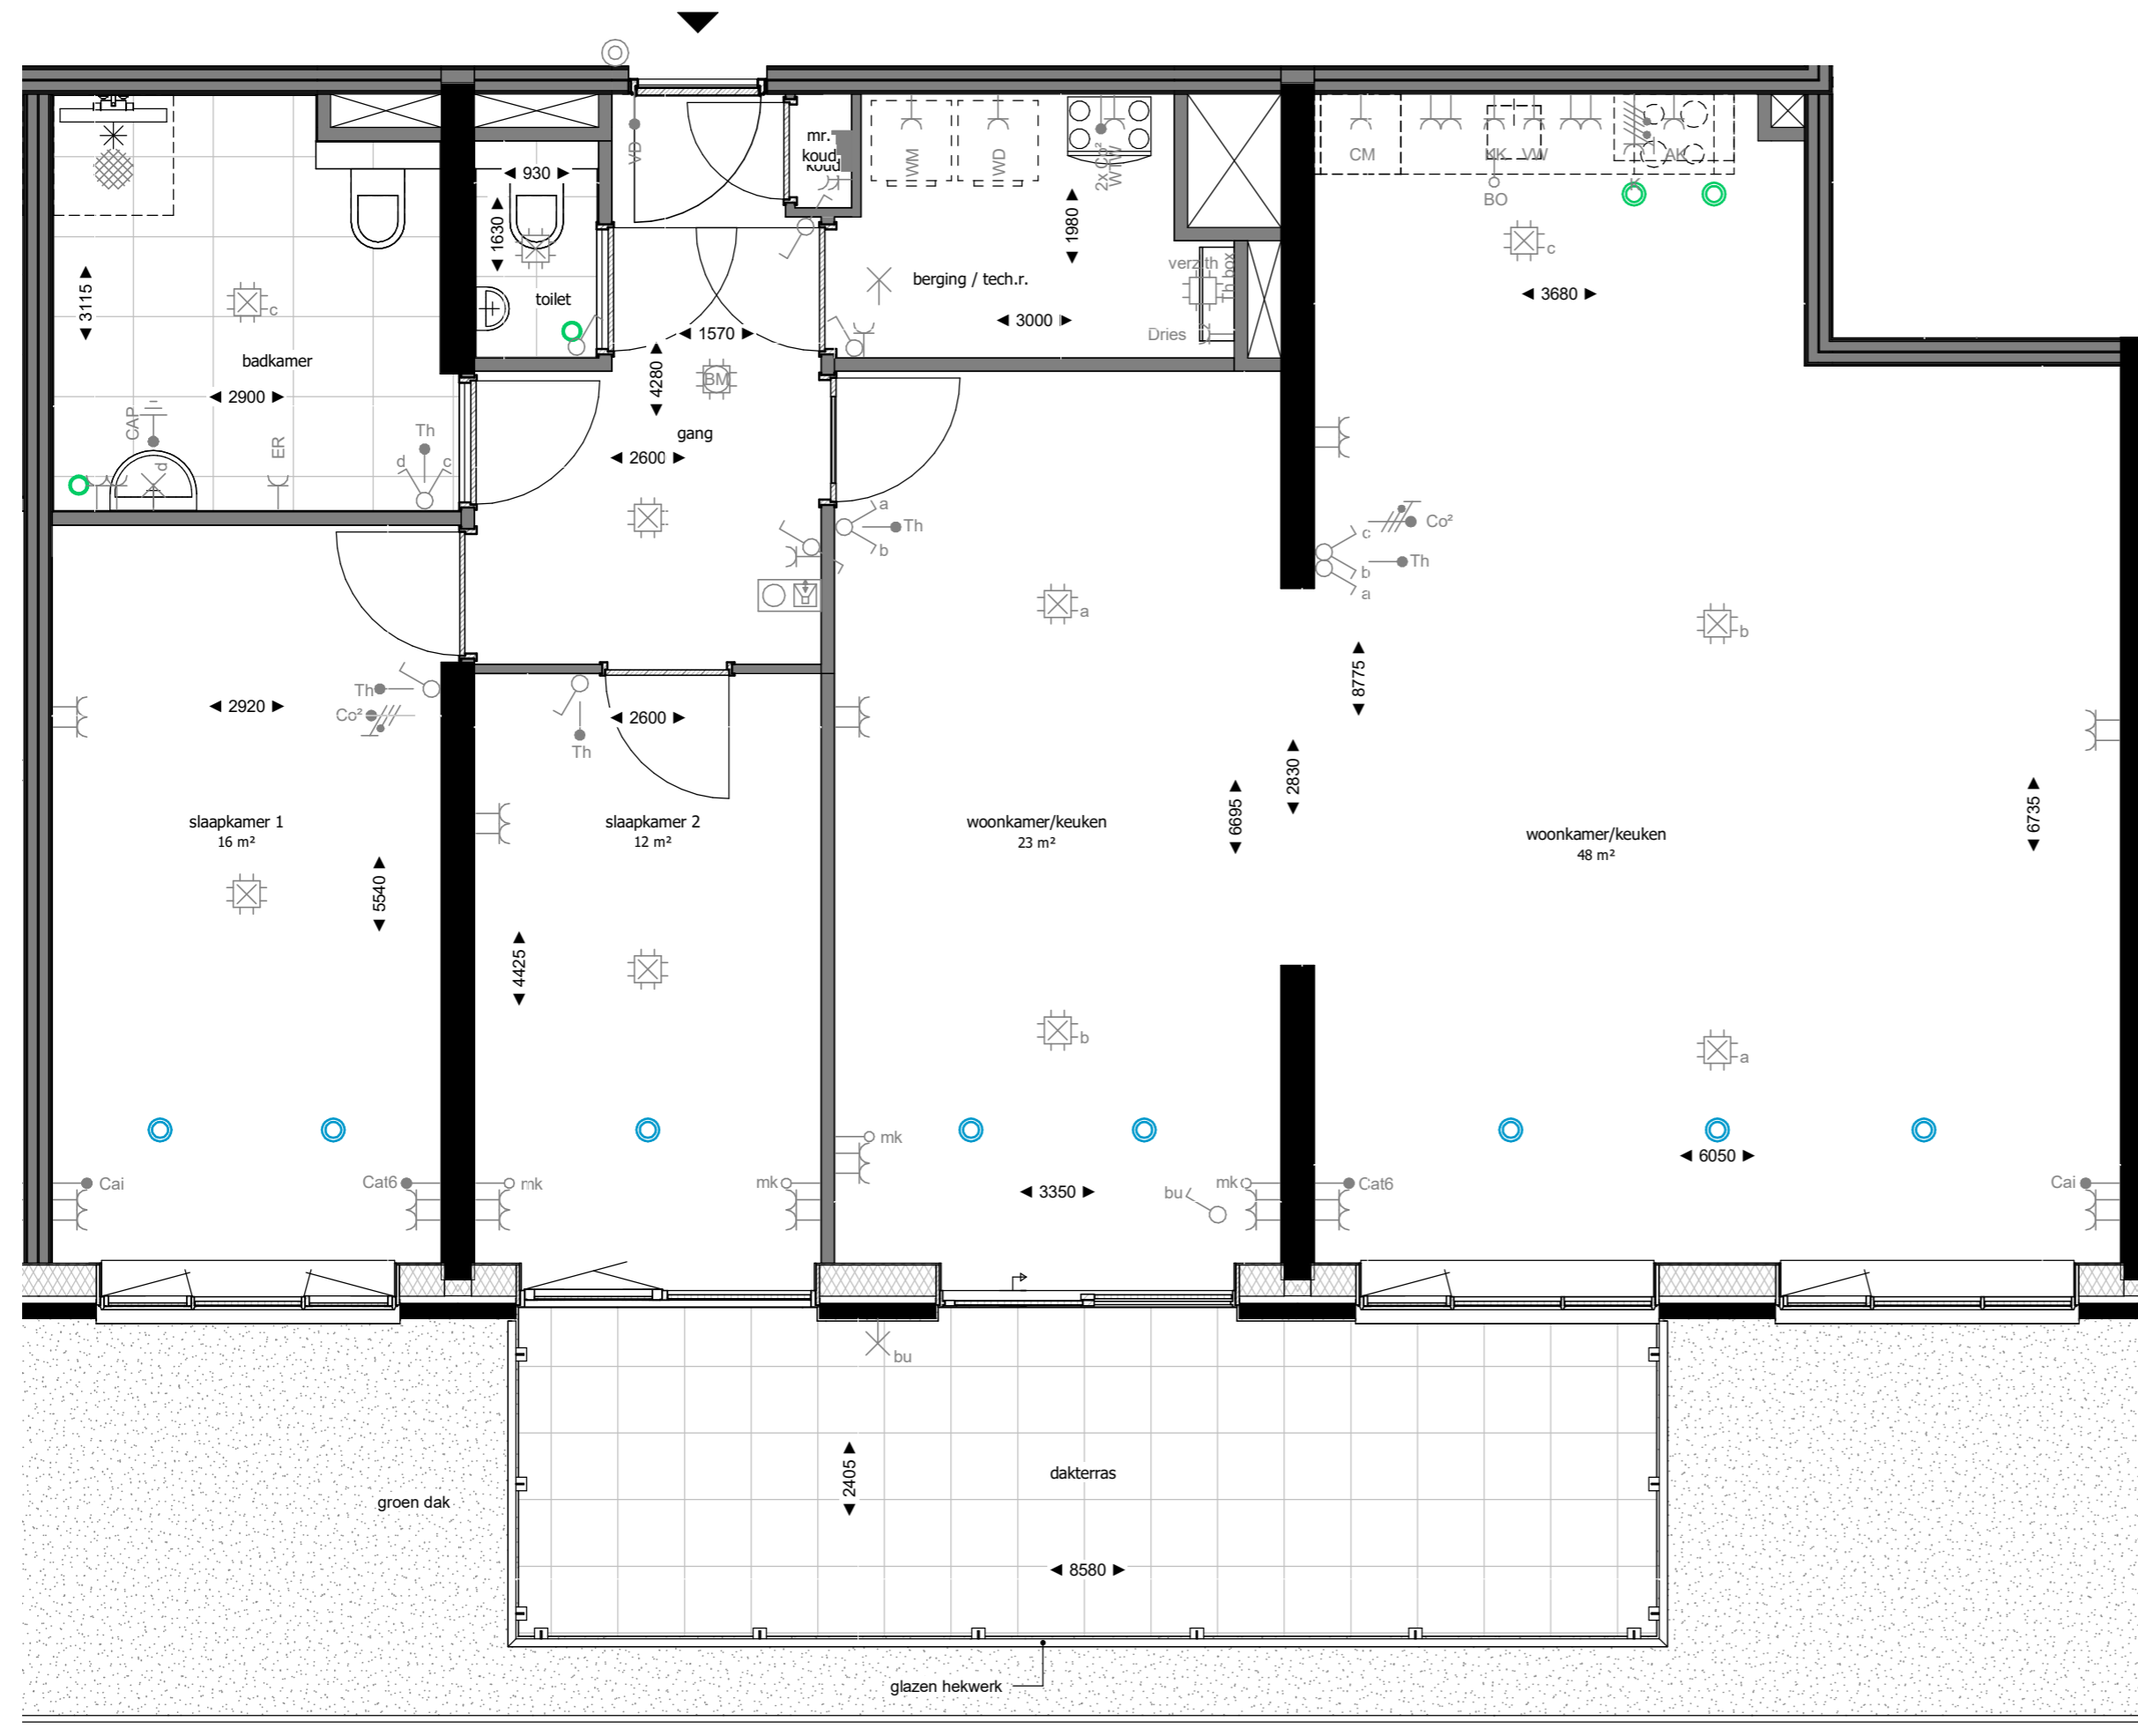

### RENVOOI INSTALLATIES

- |  |   |
|--|---|
| WTW Enkele wcd met randaarde t.b.v. WTW-unit       | CAI Bedrade leiding Cai                 |
| ER Enkele wcd met randaarde t.b.v. e-radiator      | Dries Bedrade leiding Driesbox          |
| WD Enkele wcd met randaarde t.b.v. wasdroger       | MK Loze leiding naar mk                 |
| WM Enkele wcd met randaarde t.b.v. wasmachine      | Bo Loze leiding Boiler                  |
| CM Enkele wcd met randaarde t.b.v. Combi Magnetron | cat6 Bedrade leiding Cat. 6 Data        |
| KK Enkele wcd met randaarde t.b.v. koelkast        | CO² Bedrade leiding CO²                 |
| VW Enkele wcd met randaarde t.b.v. vaatwasser      | Th Bedrade leiding thermostaat          |
| AK Enkele wcd met randaarde t.b.v. afzuigkap       | VD Bedrade leiding vrijloopdranger      |
| Dries Enkele wcd met randaarde t.b.v. Driesbox     | Inblaaspunt mechanische ventilatie      |
| Centraaldoos met aansluitpunt                      | Afzuigpunt mechanische ventilatie       |
| Wandlichtpunt                                      | Enkele wcd met randaarde spatwaterdicht |
| Enkelpolige schakelaar                             | Groepenverdeelkast                      |
| Wisselschakelaar                                   | Perilex fornuisgroep 2x230V (7400W)     |
| Serieschakelaar                                    | Roommelder 230V                         |
| Combinatie schakelaar en wcd                       | Thermostaat verzameldoos                |
| Dubbele wcd met randaarde                          | Beldrukker                              |
| Dubbele wcd met randaarde                          | Videofoon installatie                   |
| CAP Centraal aardpunt (achter spiegel)             |   |

Hoogtemaatvoering elektrische aansluitingen conform technische omschrijving.


De Driesbox is voorzien van een vloerverwarmingsverdelers. Mogelijk is een tweede verdelers noodzakelijk voor grotere appartementen.

Volgens de Nederlandse regelgeving mag een zone die smaller is dan 1,8m niet als oppervlakte van de verblijfsruimte worden meegerekend.


De weergegeven oppervlakte op deze tekening is de netto oppervlakte exclusief deze zone.

### RENVOOI MATERIELEN

- |                            |   |
|----------------------------|---|
| constructief beton         | entree woning                               |
| metselwerk baksteen        | bovenlicht binnenkozijn glas                |
| houtskeletbouw wand        | bovenlicht binnenkozijn paneel              |
| isolatie                   | geïsoleerde deur zonder bovenlicht (geluid) |
| binnenwand gasbeton        | opstelplaats driesbox                       |
| metalstudwand              | wtw warme terugwin unit                     |
| wandtegels                 | wm opstelplaats wasmachine                  |
| voertegels binnen          | wd opstelplaats droger                      |
| voertegels buiten          | kl kruipluik                                |
| dorpel                     | hwa hemelwater afvoer                       |
| draingoot (bij douchehoek) | ld loopdeur                                 |

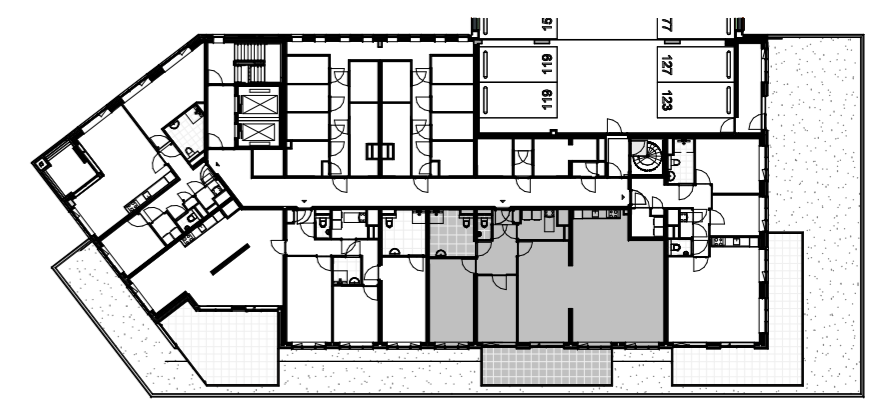

Plattegrond derde verdieping

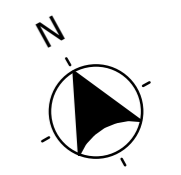

**Ringiers Kwartier Bouw**  
opgesteld door  
www.hfb-groep.nl

Bouwnummer(s) 118

**De Bonbon**

formaat A2  
schaal 1:50  
getekend/gewijzigd 01-06-2023

woningtype R9

projectcode 21090  
tekeningcode A1-KAO-R9

De afmetingen zijn maatvoering naar de bouwplaat en de exclusieve afmeting. De maat en richting van het keukensloot zijn indicatief en dienen t.b.v. basisaansluitingen voor de 0 tekening. De platte en aansluitingen van de elektrische punten zijn indicatief en kunnen nog wijzigen.



## RENVOOI INSTALLATIES

WTW Enkele wcd met randaarde t.b.v. WTW-unit	CAI Bedrade leiding Cai
ER Enkele wcd met randaarde t.b.v. e-radiator	Dries Bedrade leiding Driesbox
WD Enkele wcd met randaarde t.b.v. wasdroger	MK Loze leiding naar mk
WM Enkele wcd met randaarde t.b.v. wasmachine	Bo Loze leiding Boiler
CM Enkele wcd met randaarde t.b.v. Combi Magnetron	cat6 Bedrade leiding Cat. 6 Data
KK Enkele wcd met randaarde t.b.v. koelkast	CO <sup>2</sup> Bedrade leiding CO <sup>2</sup>
VV Enkele wcd met randaarde t.b.v. vaatwasser	Th Bedrade leiding thermostaat
AK Enkele wcd met randaarde t.b.v. afzuigkap	VD Bedrade leiding vrijloopdranger
Dries Enkele wcd met randaarde t.b.v. Driesbox	Inblaaspunt mechanische ventilatie
Centraaldoos met aansluitpunt	Afzuigpunt mechanische ventilatie
Wandlichtpunt	Enkele wcd met randaarde spatwaterdicht
Enkelpolige schakelaar	Groepenverdeelkast
Wisselschakelaar	Perilex fornuisgroep 2x230V (7400W)
Serieschakelaar	Roekmelder 230V
Combinatie schakelaar en wcd	Thermostaat verzameldoos
Dubbele wcd met randaarde	Beldrukker
Dubbele wcd met randaarde	Videofoon installatie
CAP Centraal aardpunt (achter spiegel)	


Hoogtemaatvoering elektrische aansluitingen conform technische omschrijving.

De Driesbox is voorzien van een vloerverwarmingsverdelers. Mogelijk is een tweede verdelers noodzakelijk voor grotere appartementen.


Volgens de Nederlandse regelgeving mag een zone die smaller is dan 1,8m niet als oppervlakte van de verblijfsruimte worden meegerekend. De weergegeven oppervlakte op deze tekening is de netto oppervlakte exclusief deze zone.

## RENVOOI MATERIELEN

constructief beton	entree woning
metselwerk baksteen	* bovenlicht binnenkozijn glas
houtskeletbouw wand	⊗ bovenlicht binnenkozijn paneel
isolatie	# geïsoleerde deur zonder bovenlicht (geluid)
binnenwand gasbeton	opstelplaats driesbox
metalstudwand	wtw warmte terugunit
wandtegels	wm opstelplaats wasmachine
voertegels binnen	wd opstelplaats droger
voertegels buiten	kl kruipluik
dorpel	hwa hemelwater afvoer
draingoot (bij douchehoek)	ld loopdeur

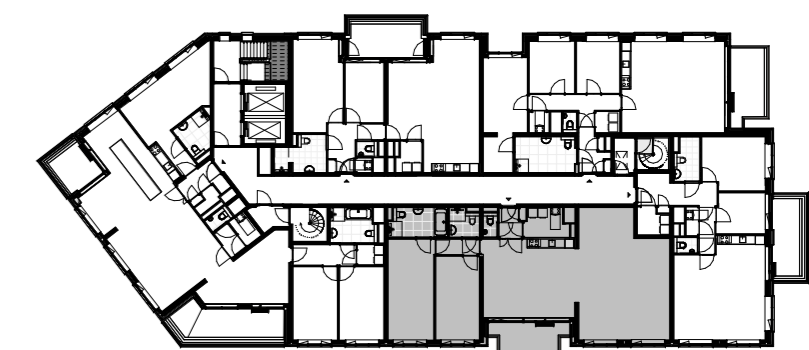

Plattegrond twaalfde verdieping

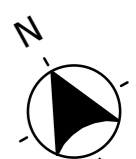

opgesteld door  
www.hfb-groep.nl

Bouwnummer(s) 173

De Bonbon

formaat A2  
schaal 1:50  
getekend/gewijzigd 01-06-2023

woningtype G2

projectcode 21090  
tekeningcode A1-KAO-G2

De afbeelding is een maatvoering model volgens de afbeelding en is exclusief afbeelding. De afbeelding is niet te gebruiken voor andere doeleinden. 




### RENVOOI INSTALLATIES

- |       |   |       |   |
|-------|---|-------|---|
| WTW   | Enkele wcd met randaarde l.b.v. WTW-unit        | CAI   | Bedrade leiding Cai                     |
| ER    | Enkele wcd met randaarde l.b.v. e-radiator      | Dries | Bedrade leiding Driesbox                |
| WD    | Enkele wcd met randaarde l.b.v. wasdroger       | MK    | Loze leiding naar mk                    |
| WM    | Enkele wcd met randaarde l.b.v. wasmachine      | Bo    | Loze leiding Boiler                     |
| CM    | Enkele wcd met randaarde l.b.v. Combi Magnetron | cat6  | Bedrade leiding Cat. 6 Data             |
| KK    | Enkele wcd met randaarde l.b.v. koelkast        | CO²   | Bedrade leiding CO²                     |
| VW    | Enkele wcd met randaarde l.b.v. vaatwasser      | Th    | Bedrade leiding thermostaat             |
| AK    | Enkele wcd met randaarde l.b.v. afzuigkap       | VD    | Bedrade leiding vrijloopdranger         |
| Dries | Enkele wcd met randaarde l.b.v. Driesbox        |       | Inblaaspunt mechanische ventilatie      |
|       | Centraaldoos met aansluitpunt                   |       | Afzuigpunt mechanische ventilatie       |
|       | Wandlichtpunt                                   |       | Enkele wcd met randaarde spatwaterdicht |
|       | Enkeelpolige schakelaar                         |       | Groepenverdeelkast                      |
|       | Wisselschakelaar                                |       | Perlex fornuisgroep 2x230V (7400W)      |
|       | Serieschakelaar                                 |       | Rookmelder 230V                         |
|       | Combinatie schakelaar en wcd                    |       | Thermostaat verzameldoos                |
|       | Dubbele wcd met randaarde                       |       | Betrukker                               |
|       | Dubbele wcd met randaarde                       |       | Videofoon installatie                   |
|       | CAP   |       | Centraal aardpunt (achter spiegel)      |


Hoogtemaavoering elektrische aansluitingen conform technische omschrijving.  
 De Driesbox is voorzien van een vloerverwarmingverdelers. Mogelijk is een tweede verdeler noodzakelijk voor grotere appartementen.  
 Volgens de Nederlandse regelgeving mag een zore die smaller is dan 1,8m niet als oppervlakte van de verblijfsruimte worden meegerekend.  
 De weergegeven oppervlakte op deze tekening is de netto oppervlakte exclusief deze zone.

### RENVOOI MATERIALEN

- |                            |  |
|----------------------------|--|
| constructief beton         | entree woning                                |
| metselewerk baksteen       | bovenlicht binnenkozijn glas                 |
| houtskeletbouw wand        | bovenlicht binnenkozijn paneel               |
| isolatie                   | geteoldeerde deur zonder bovenlicht (geluid) |
| binnenwand gasbeton        | opstelplaats driesbox                        |
| metastudwand               | wtw  |
| wandtegels                 | wm   |
| voertegels binnen          | wd   |
| voertegels buiten          | ki   |
| dorpel                     | hwa  |
| draingoot (bij douchehoek) | ld   |

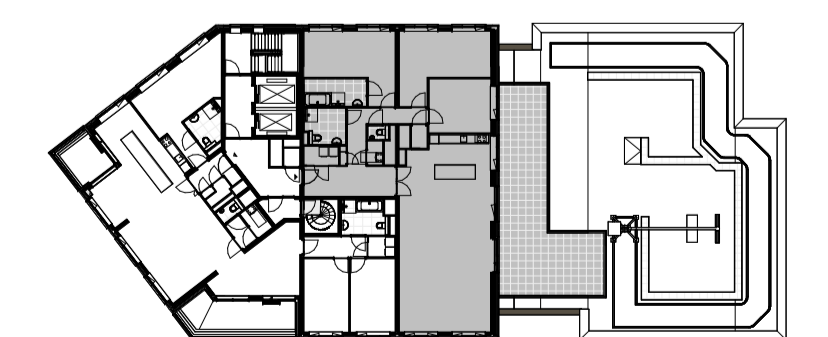


Plattegrond dertiende verdieping

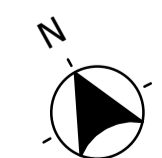

De afgeplaatte tekening is een kopie van de definitieve tekening. Het is niet toegestaan deze te kopiëren of te verspreiden. De afgeplaatte tekening is niet bindend. De afgeplaatte tekening is niet aansprakelijk. De afgeplaatte tekening is niet aansprakelijk. De afgeplaatte tekening is niet aansprakelijk.



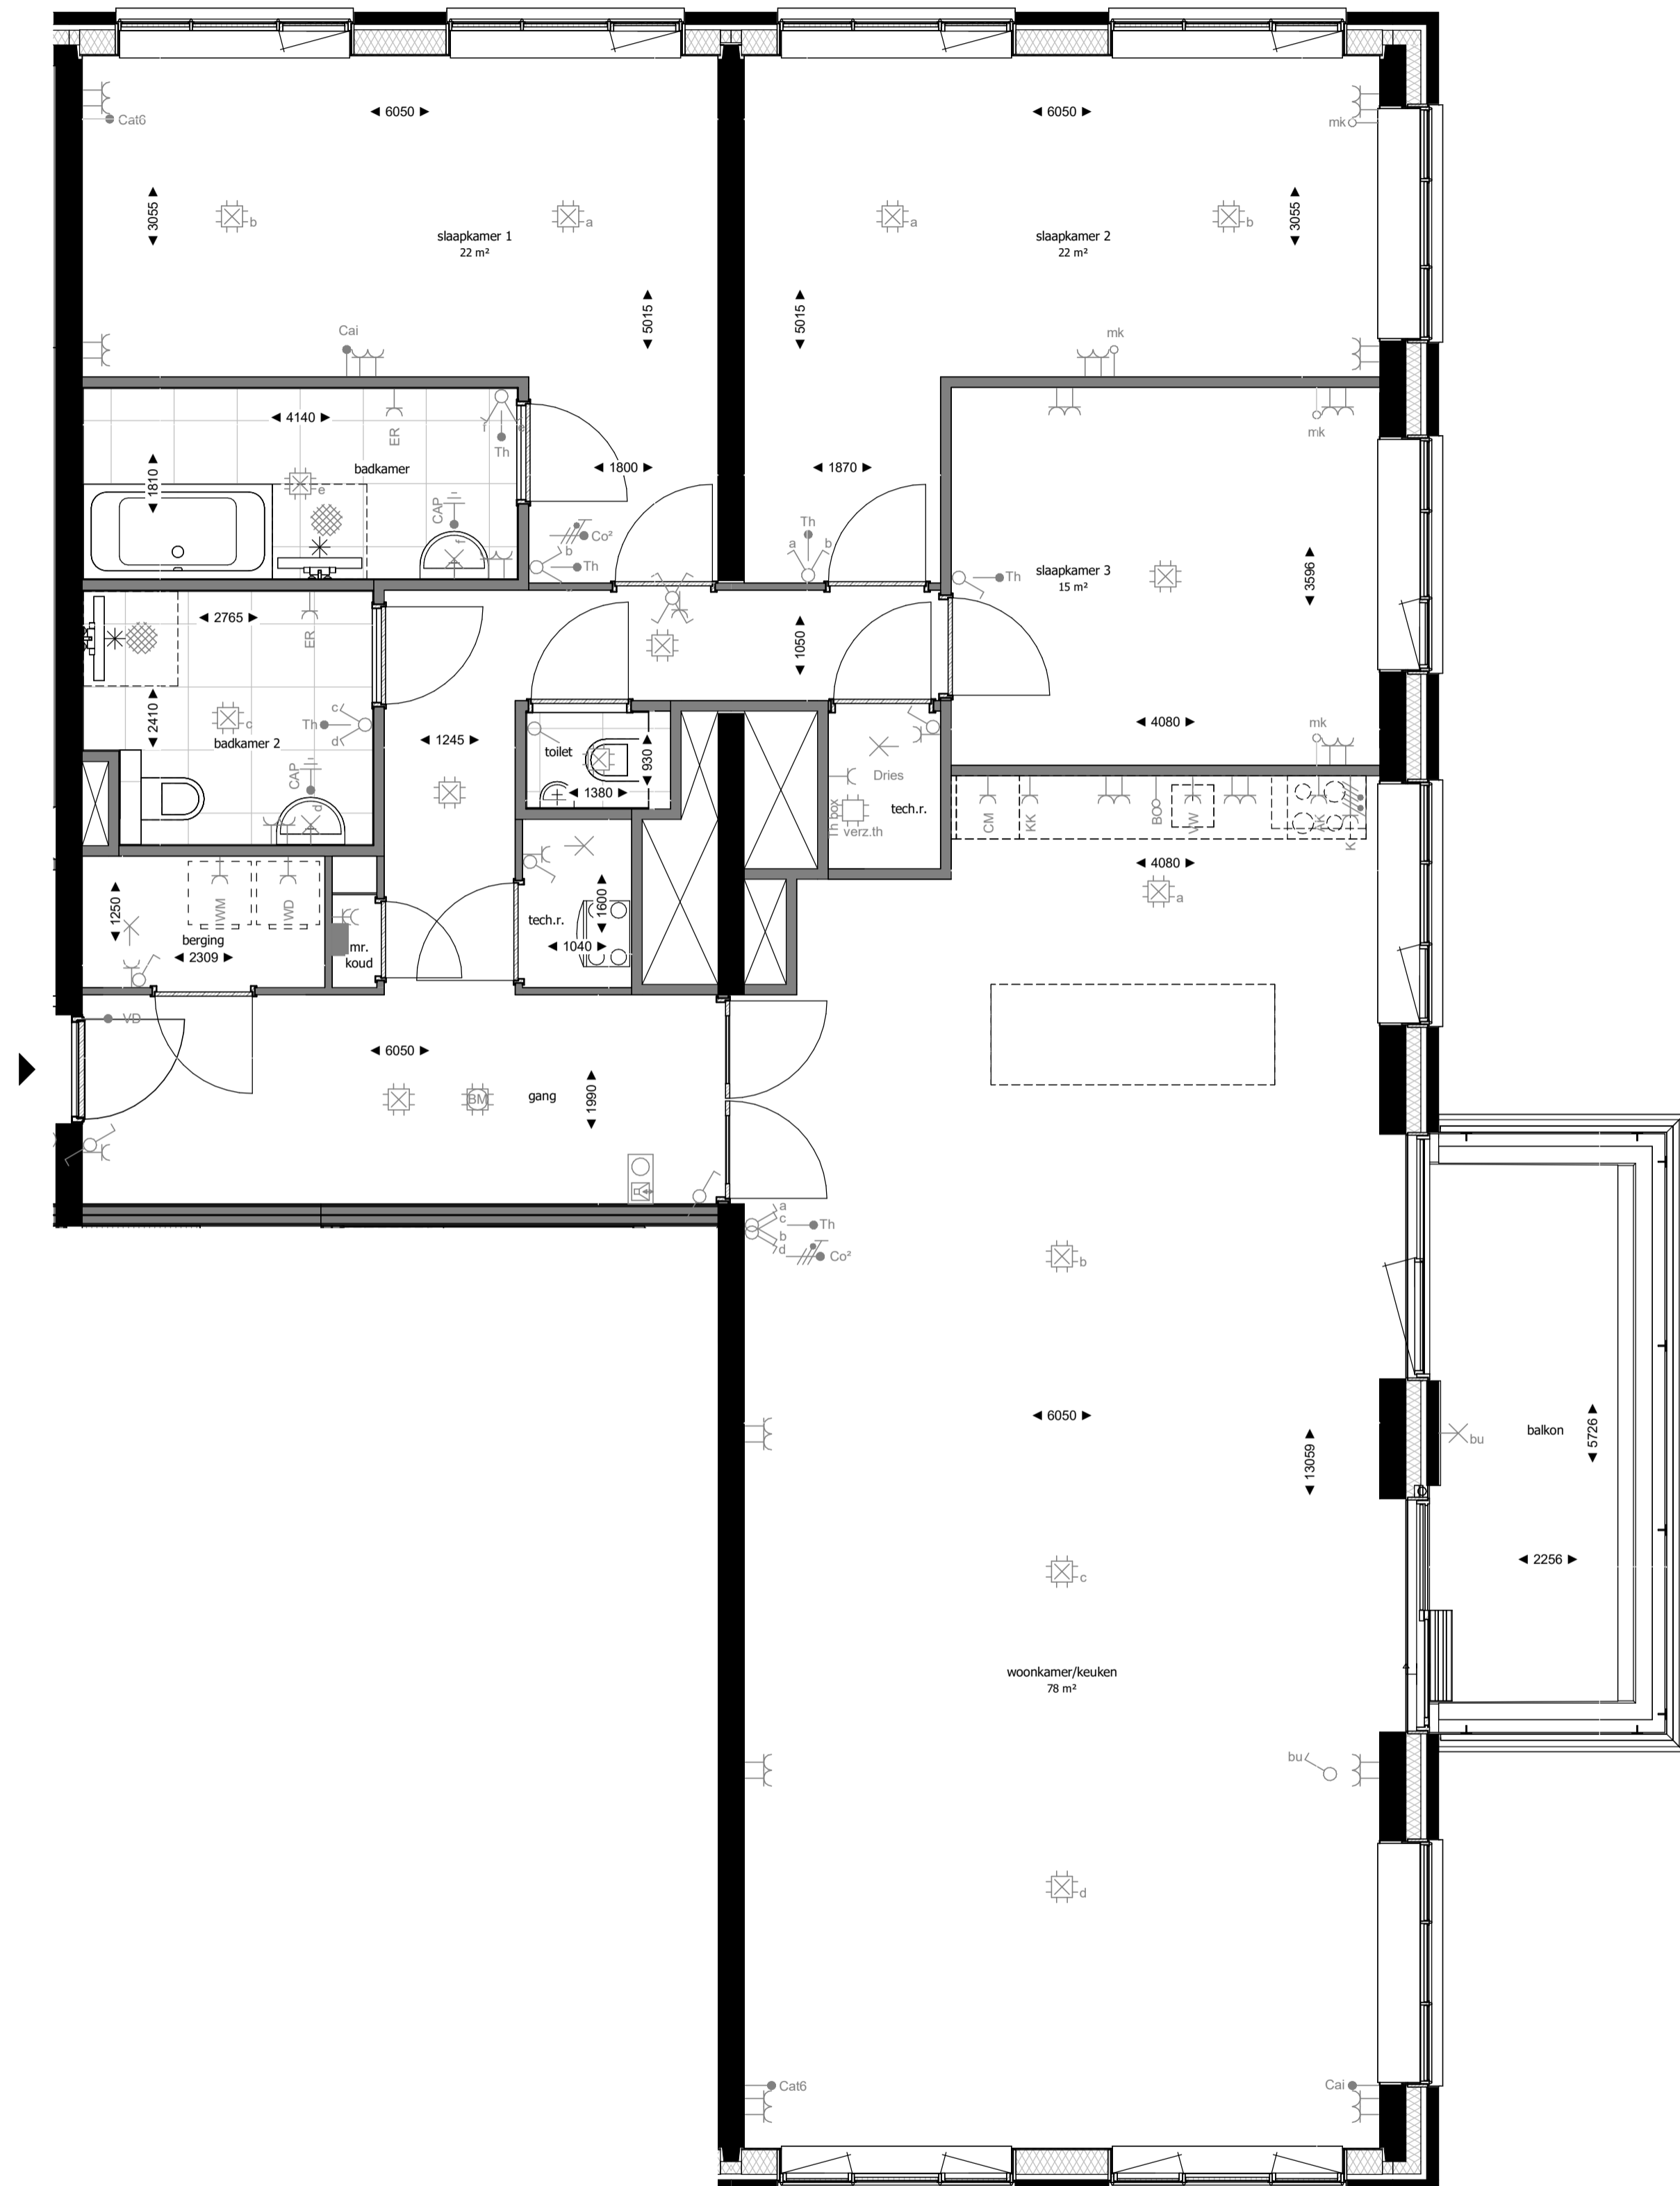


**RENVOOI INSTALLATIES**

- WTW Enkele wcd met randaarde l.b.v. WTW-unit
- ER Enkele wcd met randaarde l.b.v. e-radiator
- WD Enkele wcd met randaarde l.b.v. wasdroger
- WM Enkele wcd met randaarde l.b.v. wasmachine
- CM Enkele wcd met randaarde l.b.v. Combi Magnetron
- KK Enkele wcd met randaarde l.b.v. koelkast
- VW Enkele wcd met randaarde l.b.v. vaatwasser
- AK Enkele wcd met randaarde l.b.v. afzuigkap
- Dries Enkele wcd met randaarde l.b.v. Driesbox
- Centraaldoos met aansluitpunt
- Wandlichtpunt
- Enkeelpolige schakelaar
- Wisselschakelaar
- Serieschakelaar
- Combinatie schakelaar en wcd
- Dubbele wcd met randaarde
- Dubbele wcd met randaarde
- CAP Centraal aardpunt (achter spiegel)
- CAI Bedrade leiding Cai
- Dries Bedrade leiding Driesbox
- MK Loze leiding naar mk
- Bo Loze leiding Boiler
- cat6 Bedrade leiding Cat. 6 Data
- CO² Bedrade leiding CO²
- Th Bedrade leiding thermostaat
- VD Bedrade leiding vrijloopdranger
- Inblaaspunt mechanische ventilatie
- Afzuigpunt mechanische ventilatie
- Enkele wcd met randaarde spatwaterdicht
- Groepenverdeelkast
- Perlex fornuisgroep 2x230V (7400W)
- Rookmelder 230V
- Thermostaat verzameldoos
- Bedrukker
- Videfoon installatie


Hoogtemaafvoering elektrische aansluitingen conform technische omschrijving.  
 De Driesbox is voorzien van een vloerverwarmingverdelers. Mogelijk is een tweede verdeler noodzakelijk voor grotere appartementen.  
 Volgens de Nederlandse regelgeving mag een zore die smaller is dan 1,8m niet als oppervlakte van de verblijfsruimte worden meegerekend.  
 De weergegeven oppervlakte op deze tekening is de netto oppervlakte exclusief deze zore.

**RENVOOI MATERIALEN**


- constructief beton
- metseelwerk baksteen
- houtskeletbouw wand
- isolatie
- binnenwand gasbeton
- metalstuwwand
- wandtegels
- voertegels binnen
- voertegels buiten
- dorpel
- draingoot (bij douchehoek)
- entree woning
- bovenlicht binnenkozijn glas
- bovenlicht binnenkozijn paneel
- geïsoleerde deur zonder bovenlicht (geluid)
- opstelplaats driesbox
- wtw warmte terugwin unit
- wm opstelplaats wasmachine
- wd opstelplaats droger
- ki kruipruik
- hwa hemelwater afvoer
- ld loopdeur

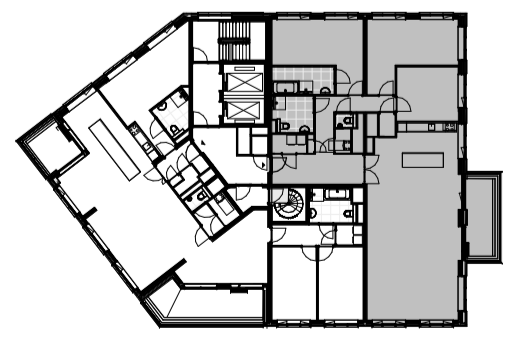

Plattegrond veertiende verdieping

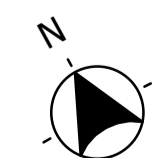

De afgeleverde tekening is uitsluitend bestemd voor de aannemer en kan anderszins wettelijk beschermd zijn. Indien niet in deze tekening anderszins is vermeld, aanvaardt de aannemer de aansprakelijkheid voor de uitvoering van de werken. De afgeleverde tekening is uitsluitend bestemd voor de aannemer en kan anderszins wettelijk beschermd zijn.

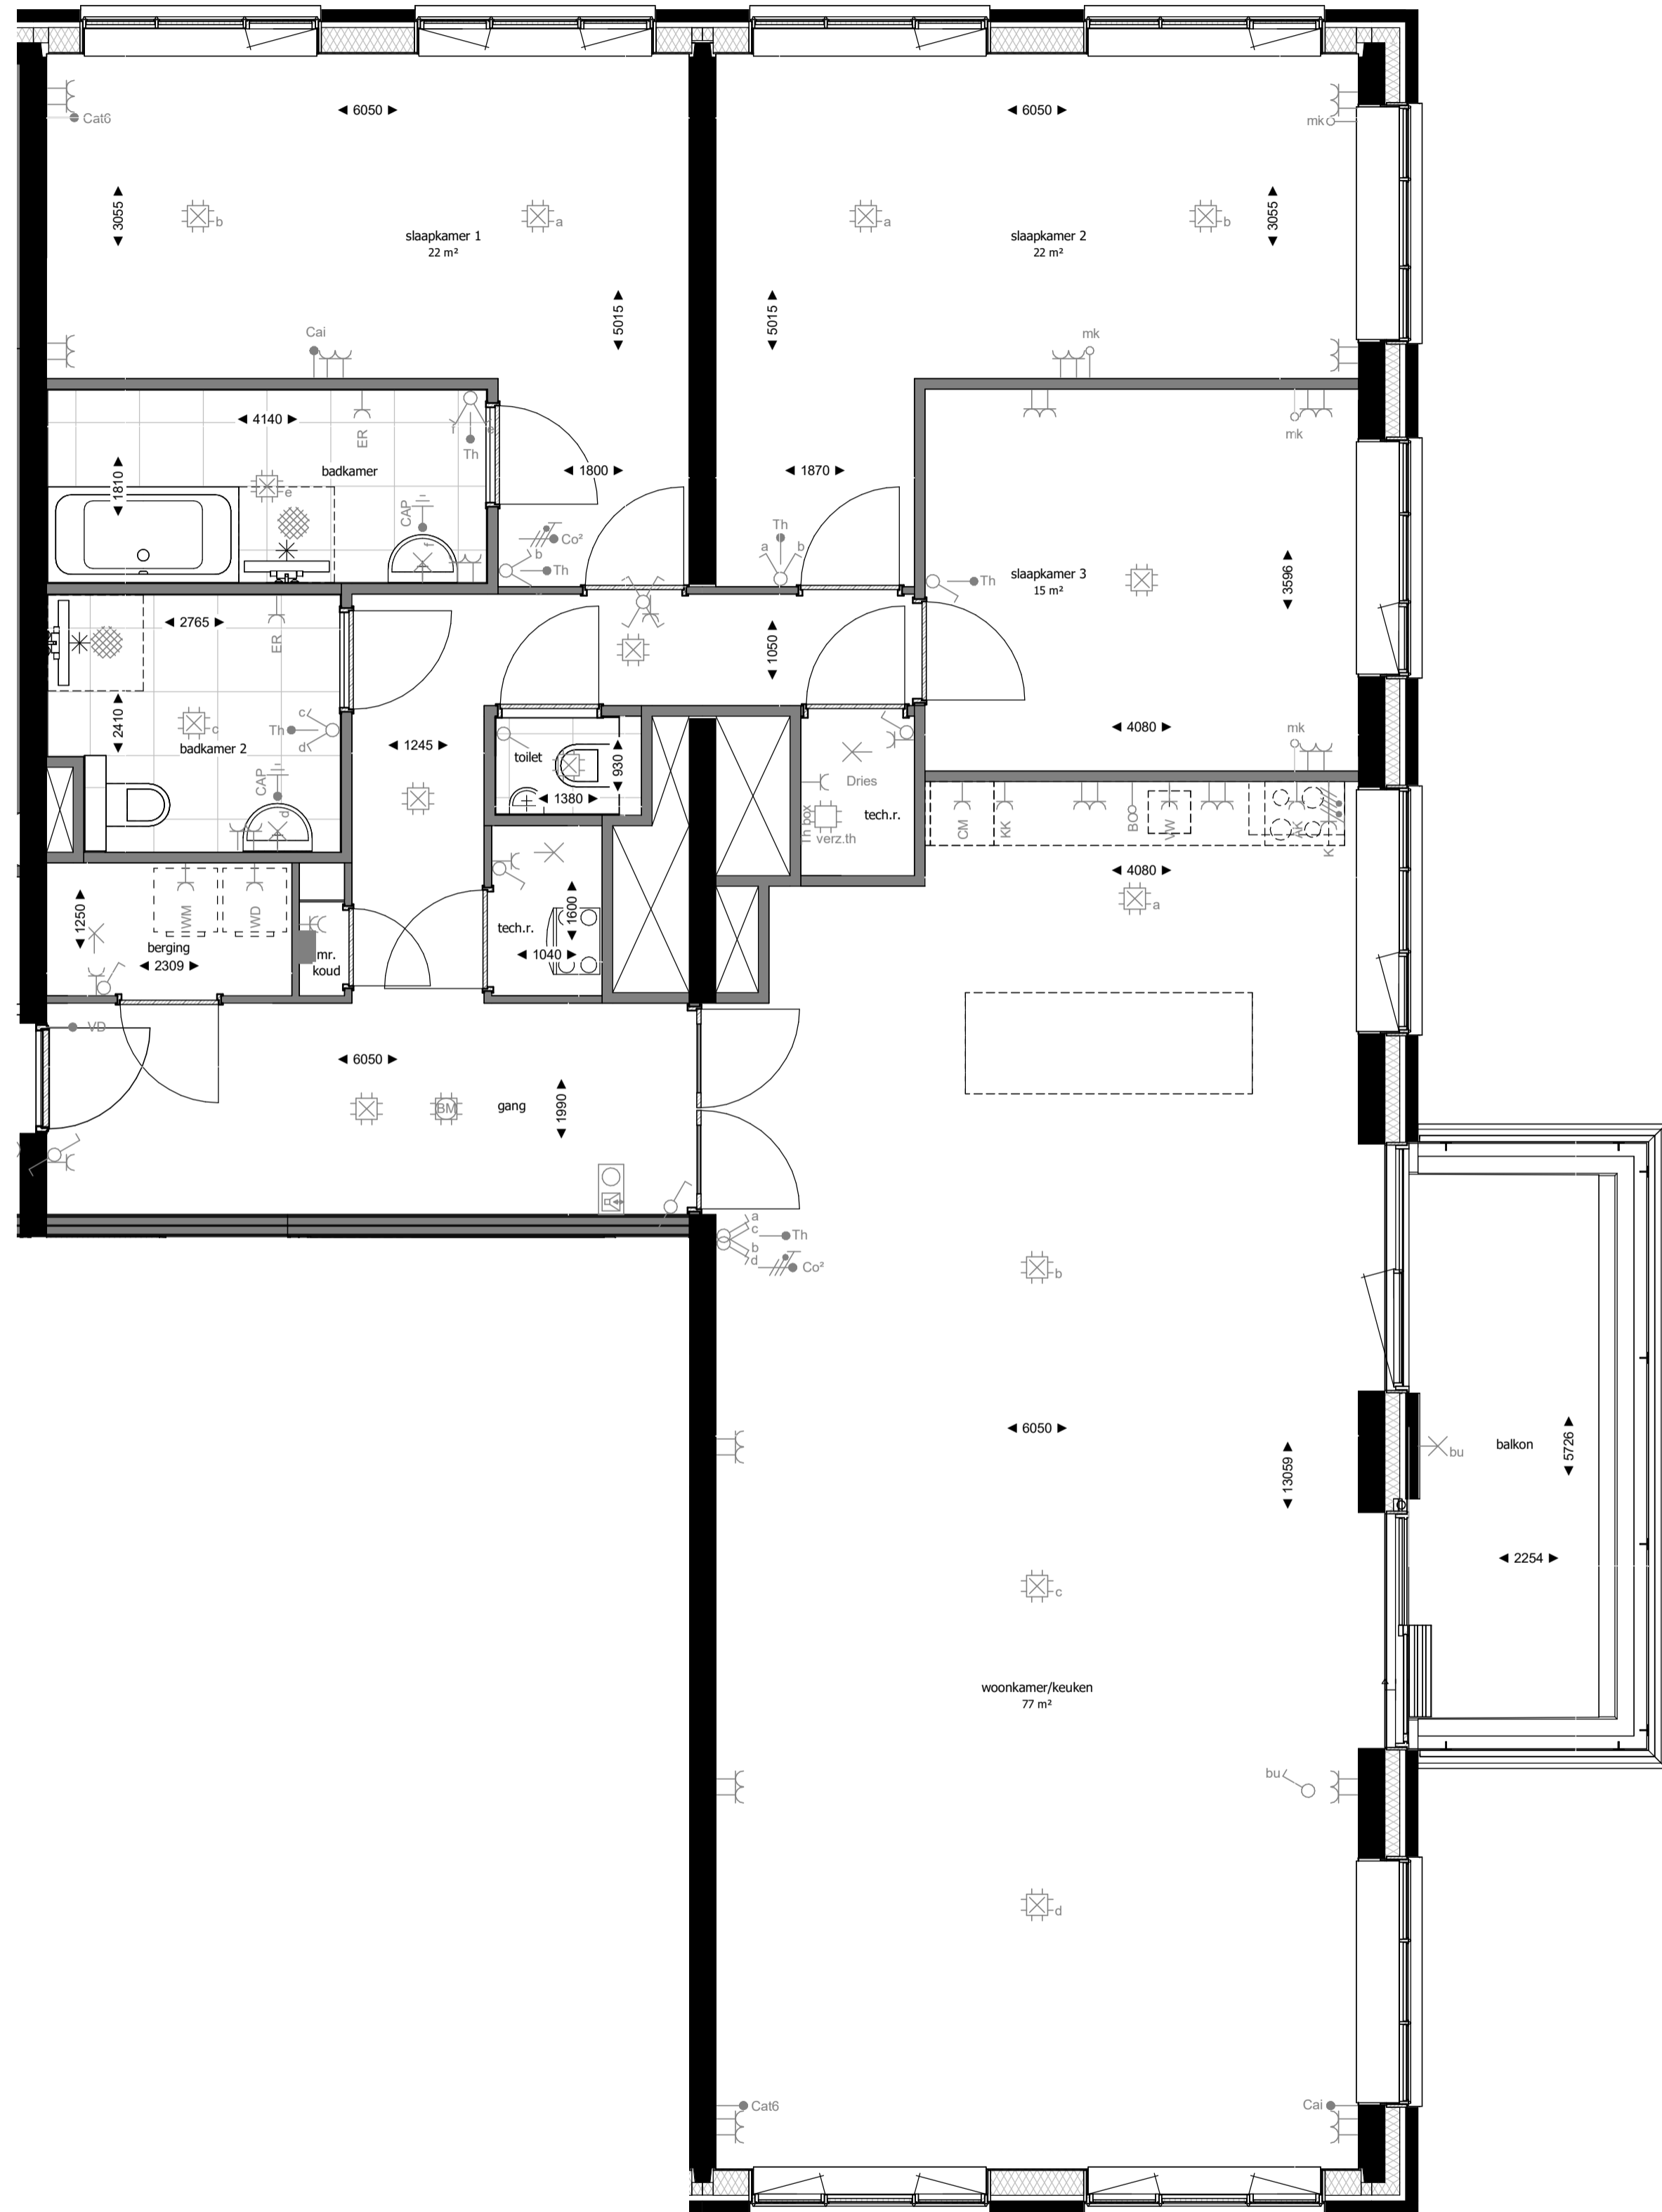


### RENVOOI INSTALLATIES

- |       |   |       |   |
|-------|---|-------|---|
| WTW   | Enkele wcd met randaarde l.b.v. WTW-unit        | CAI   | Bedrade leiding Cai                     |
| ER    | Enkele wcd met randaarde l.b.v. e-radiator      | Dries | Bedrade leiding Driesbox                |
| WD    | Enkele wcd met randaarde l.b.v. wasdroger       | MK    | Loze leiding naar mk                    |
| WM    | Enkele wcd met randaarde l.b.v. wasmachine      | Bo    | Loze leiding Boiler                     |
| CM    | Enkele wcd met randaarde l.b.v. Combi Magnetron | cat6  | Bedrade leiding Cat. 6 Data             |
| KK    | Enkele wcd met randaarde l.b.v. koelkast        | CO²   | Bedrade leiding CO²                     |
| VW    | Enkele wcd met randaarde l.b.v. vaatwasser      | Th    | Bedrade leiding thermostaat             |
| AK    | Enkele wcd met randaarde l.b.v. afzuigkap       | VD    | Bedrade leiding vrijloopdranger         |
| Dries | Enkele wcd met randaarde l.b.v. Driesbox        | ●     | Inblaaspunt mechanische ventilatie      |
| ⊕     | Centraaldoos met aansluitpunt                   | ⊖     | Afzuigpunt mechanische ventilatie       |
| ⊕     | Wandlichtpunt                                   | ⊖     | Enkele wcd met randaarde spatwaterdicht |
| ⊕     | Enkeelpolige schakelaar                         | ■     | Groepenverdeelkast                      |
| ⊕     | Wisselschakelaar                                | ⊕     | Perlex fornuisgroep 2x230V (7400W)      |
| ⊕     | Serieschakelaar                                 | ⊕     | Rookmelder 230V                         |
| ⊕     | Combinatie schakelaar en wcd                    | ⊕     | Thermostaat verzameldoos                |
| ⊕     | Dubbele wcd met randaarde                       | ⊕     | Bedrukker                               |
| ⊕     | Dubbele wcd met randaarde                       | ⊕     | Videofoon installatie                   |
| ⊕     | CAP   | ⊕     | Centraal aardpunt (achter spiegel)      |


Hoogtemaafvoering elektrische aansluitingen conform technische omschrijving.  
 De Driesbox is voorzien van een vloerverwarmingverdelers. Mogelijk is een tweede verdeler noodzakelijk voor grotere appartementen.  
 Volgens de Nederlandse regelgeving mag een zore die smaller is dan 1,8m niet als oppervlakte van de verblijfsruimte worden meegerekend.  
 De weergegeven oppervlakte op deze tekening is de netto oppervlakte exclusief deze zone.

### RENVOOI MATERIALEN

- |   |                            |     |   |
|---|----------------------------|-----|---|
| ■ | constructief beton         | ▶   | entree woning                               |
| ■ | metseelwerk baksteen       | *   | bovenlicht binnenkozijn glas                |
| ■ | houtskeletbouw wand        | ⊕   | bovenlicht binnenkozijn paneel              |
| ■ | isolatie                   | ⊕   | geïsoleerde deur zonder bovenlicht (geluid) |
| ■ | binnenwand gasbeton        | ⊕   | opstelplaats driesbox                       |
| ■ | metalstuwwand              | wtw | warmte terugwin unit                        |
| ■ | wandtegels                 | wm  | opstelplaats wasmachine                     |
| ■ | voertegels binnen          | wd  | opstelplaats droger                         |
| ■ | voertegels buiten          | ki  | kruplukk                                    |
| ■ | dorpel                     | hwa | hemelwater afvoer                           |
| ■ | draingoot (bij douchehoek) | ld  | loopdeur                                    |

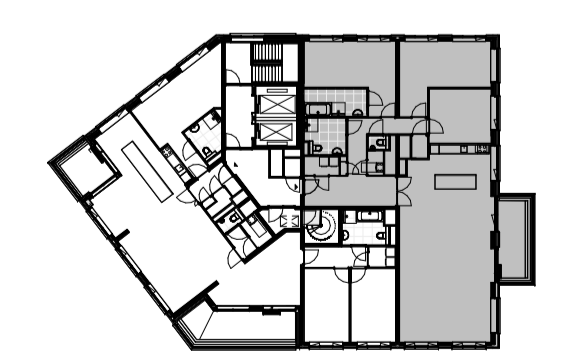

Plattegrond vijftiende verdieping

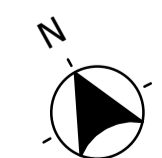

Bouwnummer 182

De Bonbon

woningtype G3b

Ringers  
Kwartier  
Bouw  
opgesteld  
www.hfb-groep.nl

formaat A1  
schaal 1:50  
getekend/gewijzigd 01-06-2023

projectcode 21090  
tekeningcode A1-KAO-G3b

De afgeleverde tekening is uitsluitend bestemd voor de aannemer en kan anderszins wettelijk beschermd zijn. Indien niet in deze tekening anderszins is vermeld, aanvaardt de aannemer de aansprakelijkheid voor de juistheid van de afgeleverde tekening. De afgeleverde tekening is uitsluitend bestemd voor de aannemer en kan anderszins wettelijk beschermd zijn.



## RENVOOI INSTALLATIES

WTW Enkele wcd met randaarde t.b.v. WTW-unit	CAI Bedrade leiding Cai
ER Enkele wcd met randaarde t.b.v. e-radiator	Dries Bedrade leiding Driesbox
WD Enkele wcd met randaarde t.b.v. wasdroger	MK Loze leiding naar mk
WM Enkele wcd met randaarde t.b.v. wasmachine	Bo Loze leiding Boiler
CM Enkele wcd met randaarde t.b.v. Combi Magnetron	cat6 Bedrade leiding Cat. 6 Data
KK Enkele wcd met randaarde t.b.v. koelkast	CO <sup>2</sup> Bedrade leiding CO <sup>2</sup>
VW Enkele wcd met randaarde t.b.v. vaatwasser	Th Bedrade leiding thermostaat
AK Enkele wcd met randaarde t.b.v. afzuigkap	VD Bedrade leiding vrijloopdranger
Dries Enkele wcd met randaarde t.b.v. Driesbox	Inblaaspunt mechanische ventilatie
Centraaldoos met aansluitpunt	Afzuigpunt mechanische ventilatie
Wandlichtpunt	Enkele wcd met randaarde spatwaterdicht
Enkelpolige schakelaar	Groepenverdeelkast
Wisselschakelaar	Perilex fornuisgroep 2x230V (7400W)
Serienschakelaar	Roekmelder 230V
Combinatie schakelaar en wcd	Thermostaat verzameldoos
Dubbele wcd met randaarde	Beldrukker
Dubbele wcd met randaarde	Videofoon installatie
CAP Centraal aardpunt (achter spiegel)	



Hoogtemaatvoering elektrische aansluitingen conform technische omschrijving.

De Driesbox is voorzien van een vloerverwarmingsverdelers. Mogelijk is een tweede verdelers noodzakelijk voor grotere appartementen.

Volgens de Nederlandse regelgeving mag een zone die smaller is dan 1,8m niet als oppervlakte van de verblijfsruimte worden meegerekend. De weergegeven oppervlakte op deze tekening is de netto oppervlakte exclusief deze zone.

## RENVOOI MATERIELEN

	constructief beton		entree woning
	metselwerk baksteen		bovenlicht binnenkozijn glas
	houtskeletbouw wand		bovenlicht binnenkozijn paneel
	isolatie		geïsoleerde deur zonder bovenlicht (geluid)
	binnenwand gasbeton		opstelplaats driesbox
	metalstudwand	wtw	warme terugwin unit
	wandtegelwerk	wm	opstelplaats wasmachine
	voertegels binnen	wd	opstelplaats droger
	voertegels buiten	kl	kruipluik
	dorpel	hwa	hemelwater afvoer
	draingoot (bij douchehoek)	ld	loopdeur

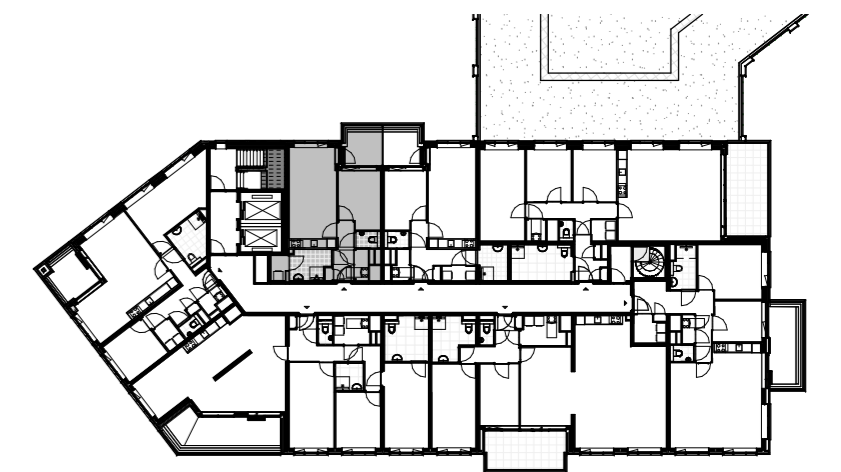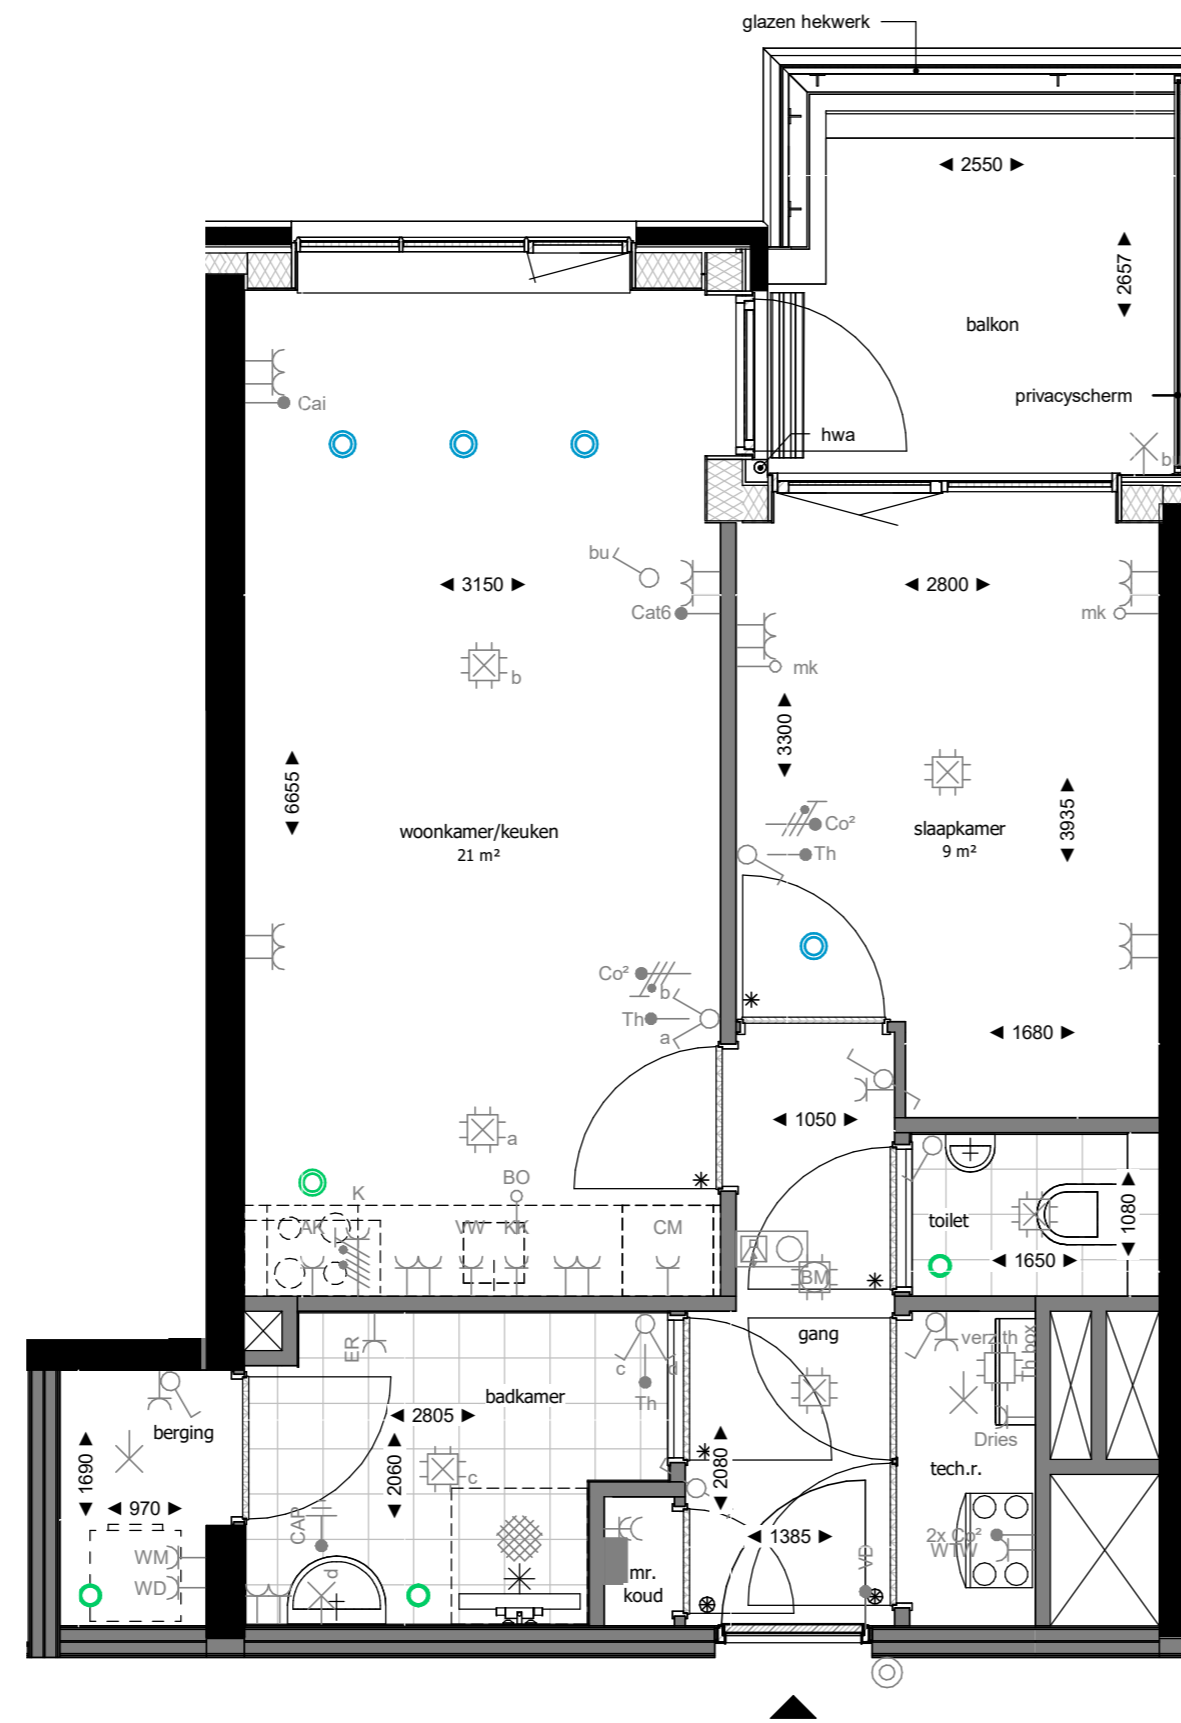

Plattegrond vierde verdieping



opgesteld door  
www.hfb-groep.nl

Bouwnummer(s) 126, 133, 140, 147

De Bonbon

formaat A2  
schaal 1:50  
getekend/gewijzigd 01-06-2023

woningtype KB1

projectcode  
tekeningcode

21090 A1-KAO-KB1

De afbeelding is een maatvoering model volgens de afbeelding en is exclusief afbeelding. De afbeelding is niet te gebruiken voor andere doeleinden. 

## RENVOOI INSTALLATIES

WTW Enkele wcd met randaarde t.b.v. WTW-unit	CAI Bedrade leiding Cai
ER Enkele wcd met randaarde t.b.v. e-radiator	Dries Bedrade leiding Driesbox
WD Enkele wcd met randaarde t.b.v. wasdroger	MK Loze leiding naar mk
WM Enkele wcd met randaarde t.b.v. wasmachine	Bo Loze leiding Boiler
CM Enkele wcd met randaarde t.b.v. Combi Magnetron	cat6 Bedrade leiding Cat. 6 Data
KK Enkele wcd met randaarde t.b.v. koelkast	CO <sup>2</sup> Bedrade leiding CO <sup>2</sup>
VW Enkele wcd met randaarde t.b.v. vaatwasser	Th Bedrade leiding thermostaat
AK Enkele wcd met randaarde t.b.v. afzuigkap	VD Bedrade leiding vrijloopdranger
Dries Enkele wcd met randaarde t.b.v. Driesbox	Inblaaspunt mechanische ventilatie
Centraaldoos met aansluitpunt	Afzuigpunt mechanische ventilatie
Wandlichtpunt	Enkele wcd met randaarde spatwaterdicht
Enkelpolige schakelaar	Groepenverdeelkast
Wisselschakelaar	Perilex fornuisgroep 2x230V (7400W)
Serienschakelaar	Rookmelder 230V
Combinatie schakelaar en wcd	Thermostaat verzameldoos
Dubbele wcd met randaarde	Beldrukker
Dubbele wcd met randaarde	Videofoon installatie
CAP Centraal aardpunt (achter spiegel)	


Hoogtemaatvoering elektrische aansluitingen conform technische omschrijving.

De Driesbox is voorzien van een vloerverwarmingsverdelers. Mogelijk is een tweede verdelers noodzakelijk voor grotere appartementen.

Volgens de Nederlandse regelgeving mag een zone die smaller is dan 1,8m niet als oppervlakte van de verblijfsruimte worden meegerekend. De weergegeven oppervlakte op deze tekening is de netto oppervlakte exclusief deze zone.

## RENVOOI MATERIELEN

	constructief beton		entree woning
	metselwerk baksteen		bovenlicht binnenkozijn glas
	houtskeletbouw wand		bovenlicht binnenkozijn paneel
	isolatie		geïsoleerde deur zonder bovenlicht (geluid)
	binnenwand gasbeton		opstelplaats driesbox
	metalstudwand	wtw	warme terugwin unit
	wandtegels	wm	opstelplaats wasmachine
	voertegels binnen	wd	opstelplaats droger
	voertegels buiten	kl	kruipluik
	dorpel	hwa	hemelwater afvoer
	draingoot (bij douchehoek)	ld	loopdeur

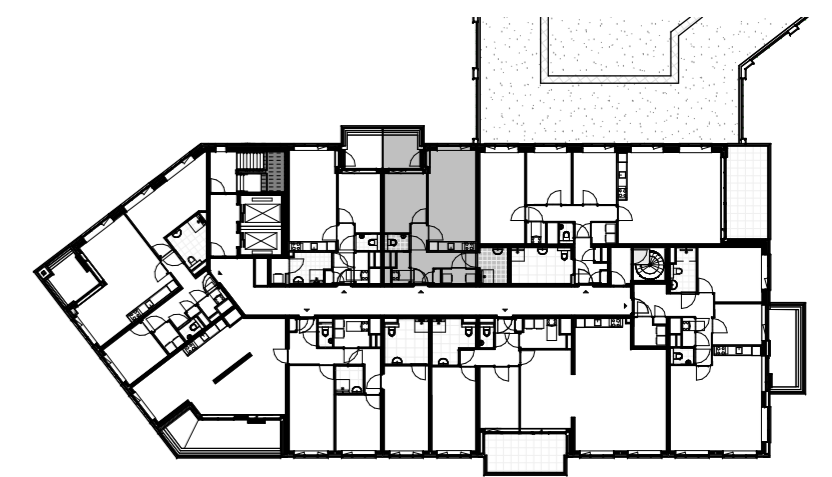

Plattegrond vierde verdieping



opgesteld door  
www.hfb-groep.nl

Bouwnummer(s) 125, 132, 139, 146

De Bonbon

formaat A2  
schaal 1:50  
getekend/gewijzigd 01-06-2023


woningtype KB2

projectcode  
tekeningcode

21090 A1-KAO-KB2

De afbeelding is een maatvoering model volgens de afbeelding en is exclusief afbeelding. De maat en richting van het tekenwerk zijn indicatief en dienen t.b.v. basisaansluitingen voor de 0 tekening. De platen en aansluitingen van de elektrische punten zijn indicatief en kunnen nog wijzigen.



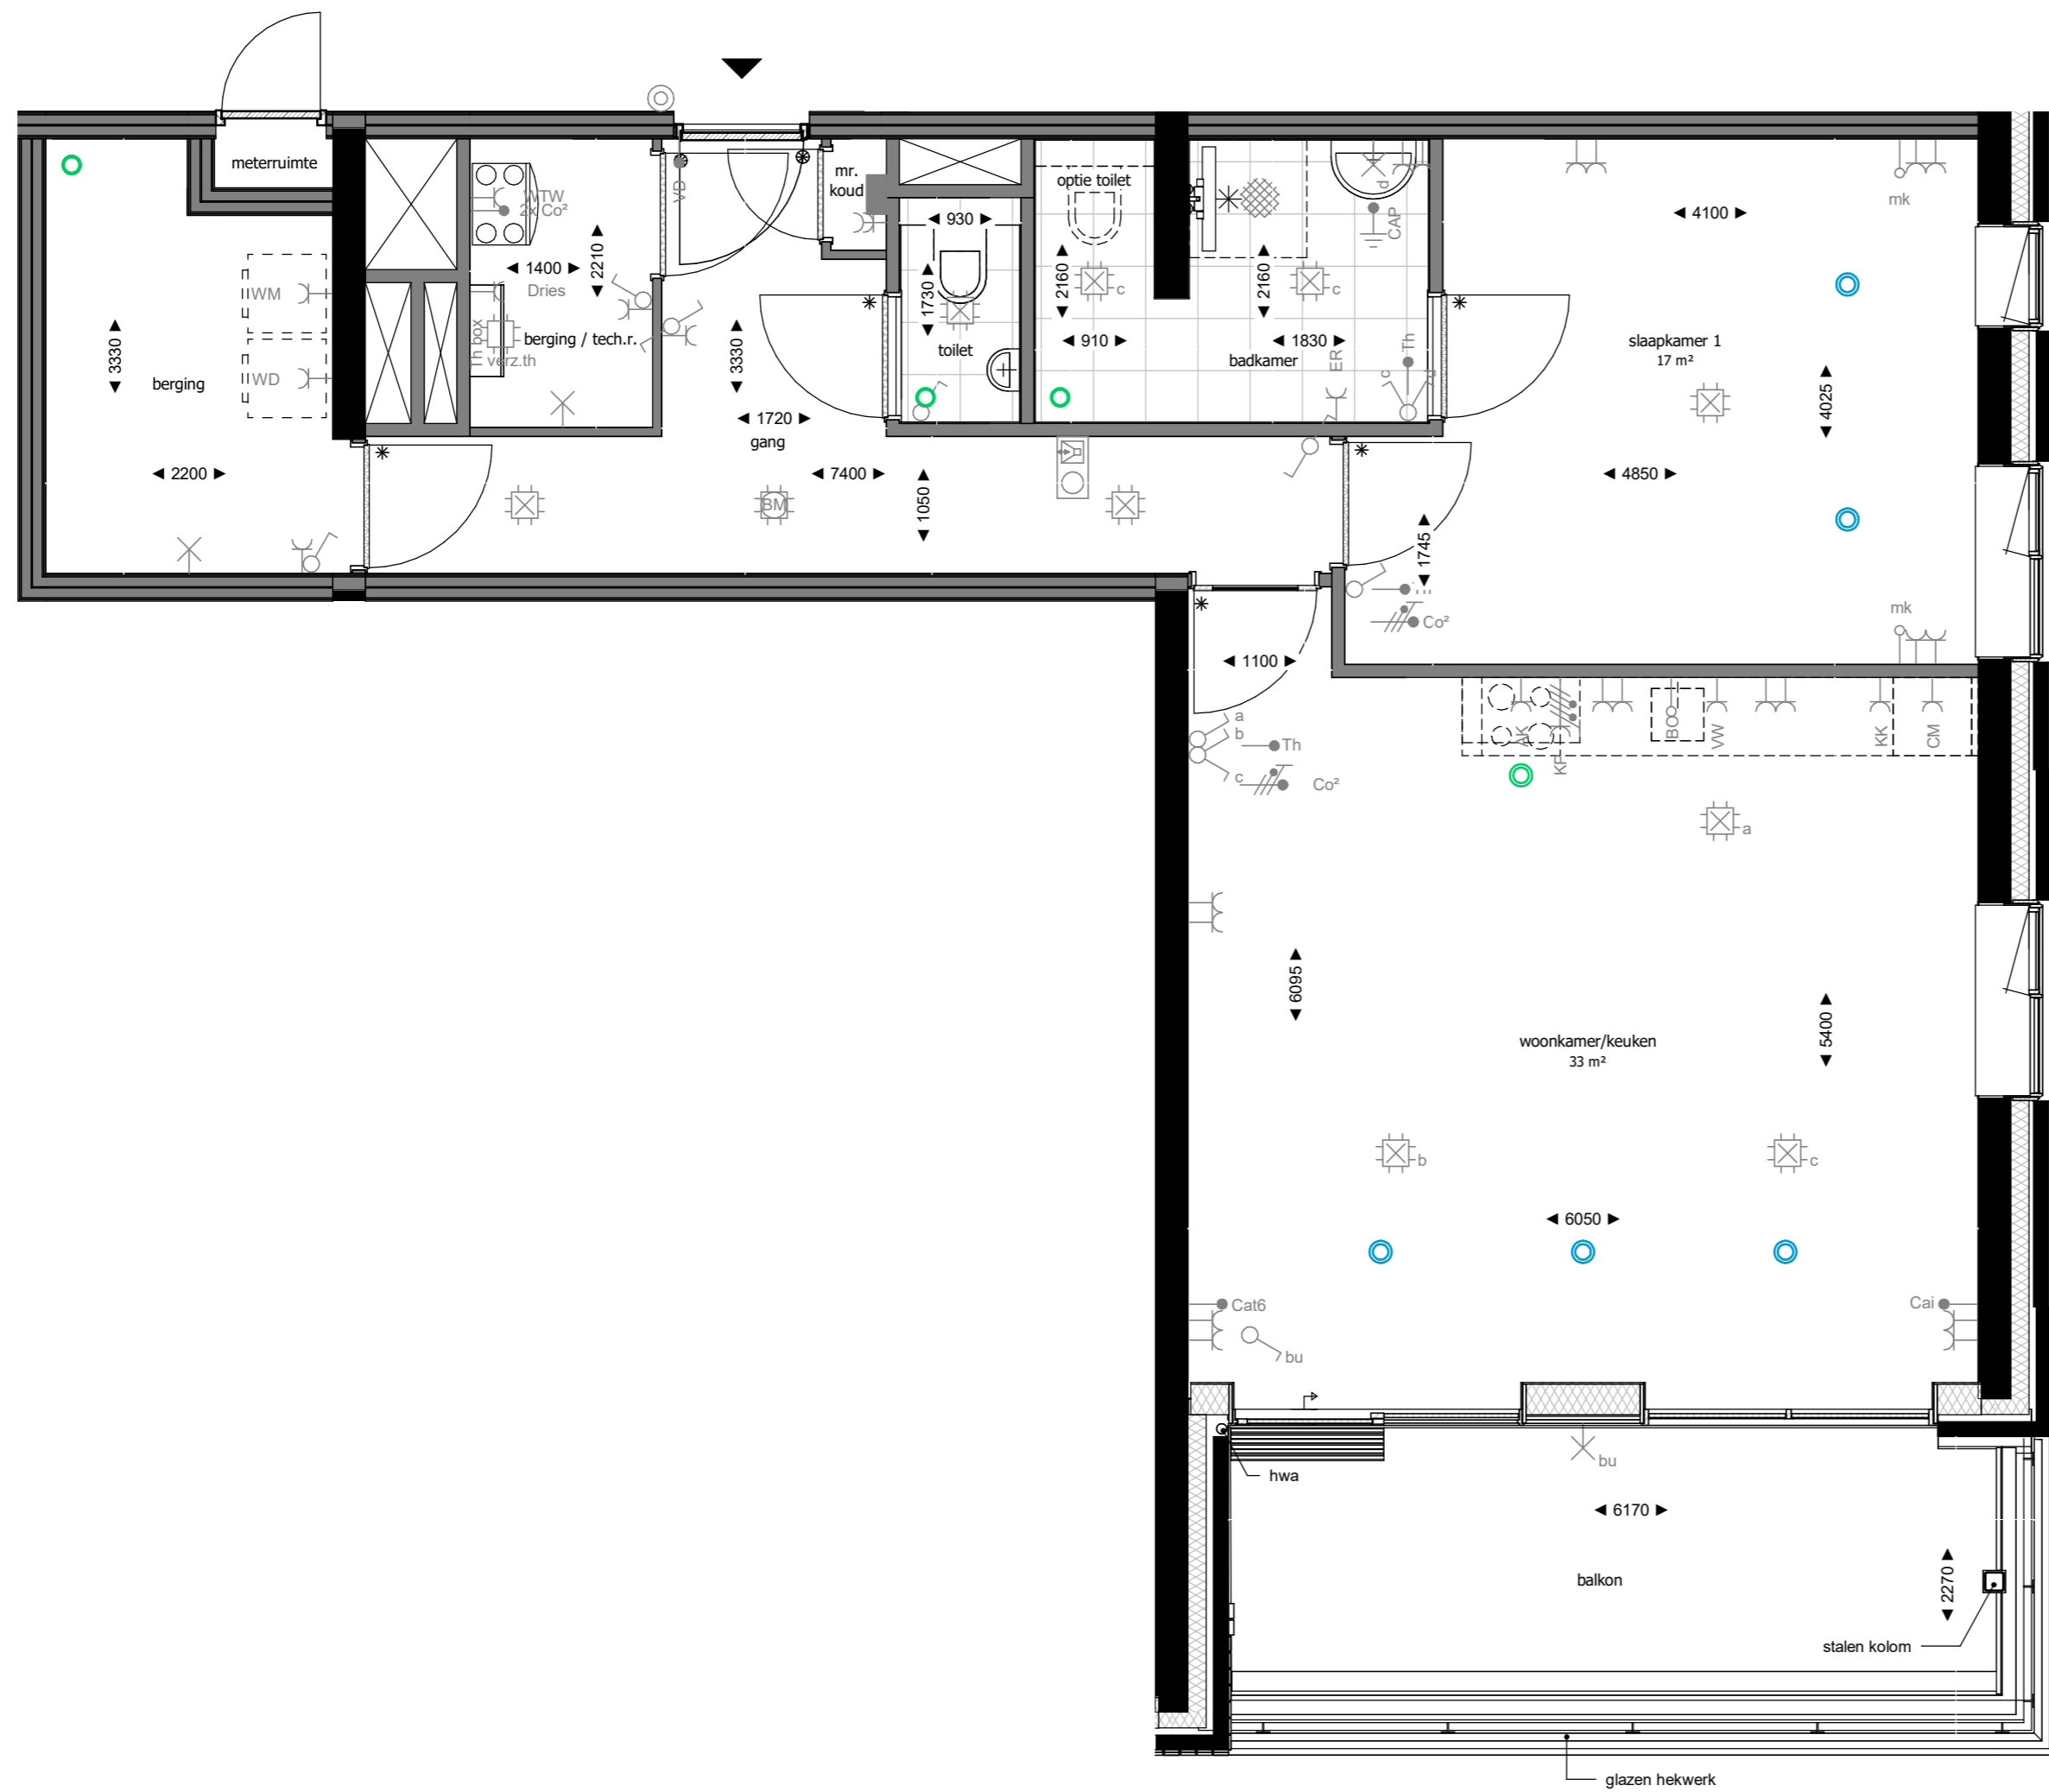

## RENVOOI INSTALLATIES

- |  |   |
|--|---|
| WTW Enkele wcd met randaarde t.b.v. WTW-unit       | CAI Bedrade leiding Cai                 |
| ER Enkele wcd met randaarde t.b.v. e-radiator      | Dries Bedrade leiding Driesbox          |
| WD Enkele wcd met randaarde t.b.v. wasdroger       | MK Loze leiding naar mk                 |
| WM Enkele wcd met randaarde t.b.v. wasmachine      | Bo Loze leiding Boiler                  |
| CM Enkele wcd met randaarde t.b.v. Combi Magnetron | cat6 Bedrade leiding Cat. 6 Data        |
| KK Enkele wcd met randaarde t.b.v. koelkast        | CO² Bedrade leiding CO²                 |
| VW Enkele wcd met randaarde t.b.v. vaatwasser      | Th Bedrade leiding thermostaat          |
| AK Enkele wcd met randaarde t.b.v. afzuigkap       | VD Bedrade leiding vrijloopdranger      |
| Dries Enkele wcd met randaarde t.b.v. Driesbox     | Inblaaspunt mechanische ventilatie      |
| Centraaldoos met aansluitpunt                      | Afzuigpunt mechanische ventilatie       |
| Wandlichtpunt                                      | Enkele wcd met randaarde spatwaterdicht |
| Enkelpolige schakelaar                             | Groepenverdeelkast                      |
| Wisselschakelaar                                   | Perilex fornuisgroep 2x230V (7400W)     |
| Serieschakelaar                                    | Roekmelder 230V                         |
| Combinatie schakelaar en wcd                       | Thermostaat verzameldoos                |
| Dubbele wcd met randaarde                          | Beldrukker                              |
| Dubbele wcd met randaarde                          | Videofoon installatie                   |
| CAP Centraal aardpunt (achter spiegel)             |   |


Hoogtemaatvoering elektrische aansluitingen conform technische omschrijving.

De Driesbox is voorzien van een vloerverwarmingsverdelers. Mogelijk is een tweede verdelers noodzakelijk voor grotere appartementen.

Volgens de Nederlandse regelgeving mag een zone die smaller is dan 1,8m niet als oppervlakte van de verblijfsruimte worden meegerekend. De weergegeven oppervlakte op deze tekening is de netto oppervlakte exclusief deze zone.

## RENVOOI MATERIELEN

- |                            |   |
|----------------------------|---|
| constructief beton         | entree woning                                 |
| metselwerk baksteen        | * bovenlicht binnenkozijn glas                |
| houtskeletbouw wand        | ⊗ bovenlicht binnenkozijn paneel              |
| isolatie                   | # geïsoleerde deur zonder bovenlicht (geluid) |
| binnenwand gasbeton        | opstelplaats driesbox                         |
| metalistudwand             | wtw warme terugwin unit                       |
| wandtegels                 | wm opstelplaats wasmachine                    |
| voertegels binnen          | wd opstelplaats droger                        |
| voertegels buiten          | kl kruipluik                                  |
| dorpel                     | hwa hemelwater afvoer                         |
| draingoot (bij douchehoek) | ld loopdeur                                   |

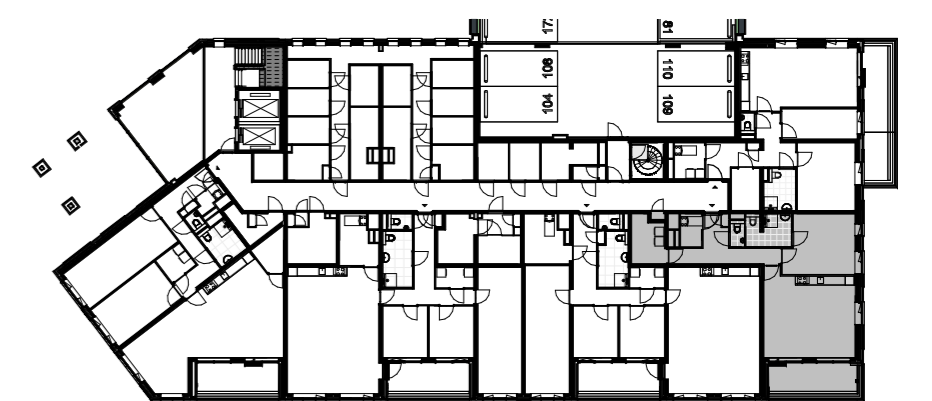

Plattegrond eerste verdieping



opgesteld door  
www.hfb-groep.nl

Bouwnummer(s) 104, 108, 114

De Bonbon

formaat A2  
schaal 1:50  
getekend/gewijzigd 01-06-2023

woningtype N1

projectcode 21090  
tekeningcode A1-KAO-N1

De afbeelding is een maatschappelijke afbeelding van het gebouw. De afbeelding is niet aansprakelijk voor schade van welke aard ook voortvloeiende uit het gebruik van de afbeelding. De afbeelding is niet aansprakelijk voor schade van welke aard ook voortvloeiende uit het gebruik van de afbeelding.

## RENVOOI INSTALLATIES

WTW Enkele wcd met randaarde t.b.v. WTW-unit	CAI Bedrade leiding Cai
ER Enkele wcd met randaarde t.b.v. e-radiator	Dries Bedrade leiding Driesbox
WD Enkele wcd met randaarde t.b.v. wasdroger	MK Loze leiding naar mk
WM Enkele wcd met randaarde t.b.v. wasmachine	Bo Loze leiding Boiler
CM Enkele wcd met randaarde t.b.v. Combi Magnetron	cat6 Bedrade leiding Cat. 6 Data
KK Enkele wcd met randaarde t.b.v. koelkast	CO <sup>2</sup> Bedrade leiding CO <sup>2</sup>
VW Enkele wcd met randaarde t.b.v. vaatwasser	Th Bedrade leiding thermostaat
AK Enkele wcd met randaarde t.b.v. afzuigkap	VD Bedrade leiding vrijloopdranger
Dries Enkele wcd met randaarde t.b.v. Driesbox	Inblaaspunt mechanische ventilatie
Centraaldoos met aansluitpunt	Afzuigpunt mechanische ventilatie
Wandlichtpunt	Enkele wcd met randaarde spatwaterdicht
Enkelpolige schakelaar	Groepenverdeelkast
Wisselschakelaar	Perilex fornuisgroep 2x230V (7400W)
Serieschakelaar	Roommelder 230V
Combinatie schakelaar en wcd	Thermostaat verzameldoos
Dubbele wcd met randaarde	Beldrukker
Dubbele wcd met randaarde	Videofoon installatie
CAP Centraal aardpunt (achter spiegel)	



Hoogtemaatvoering elektrische aansluitingen conform technische omschrijving.

De Driesbox is voorzien van een vloerverwarmingsverdelers. Mogelijk is een tweede verdelers noodzakelijk voor grotere appartementen.

Volgens de Nederlandse regelgeving mag een zone die smaller is dan 1,8m niet als oppervlakte van de verblijfsruimte worden meegerekend. De weergegeven oppervlakte op deze tekening is de netto oppervlakte exclusief deze zone.

## RENVOOI MATERIELEN

constructief beton	entree woning
metselwerk baksteen	* bovenlicht binnenkozijn glas
houtskeletbouw wand	⊗ bovenlicht binnenkozijn paneel
isolatie	# geïsoleerde deur zonder bovenlicht (geluid)
binnenwand gasbeton	opstelplaats driesbox
metalstudwand	wtw warmte terugwin unit
wandtegels	wm opstelplaats wasmachine
voertegels binnen	wd opstelplaats droger
voertegels buiten	kl kruipluik
dorpel	hwa hemelwater afvoer
draingoot (bij douchehoek)	ld loopdeur

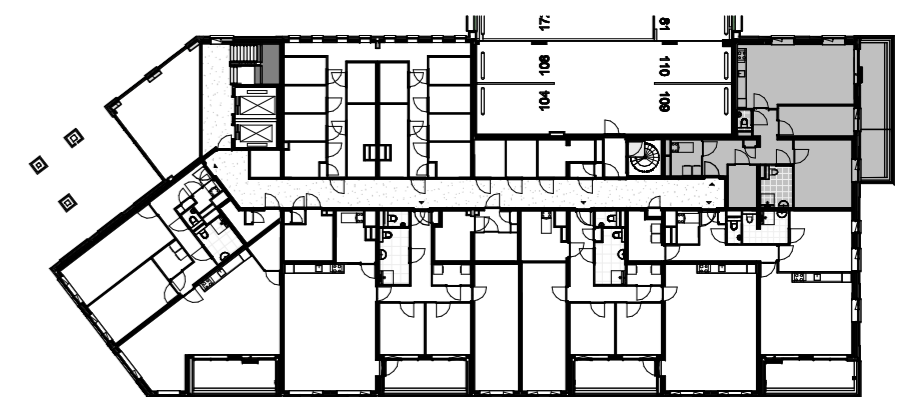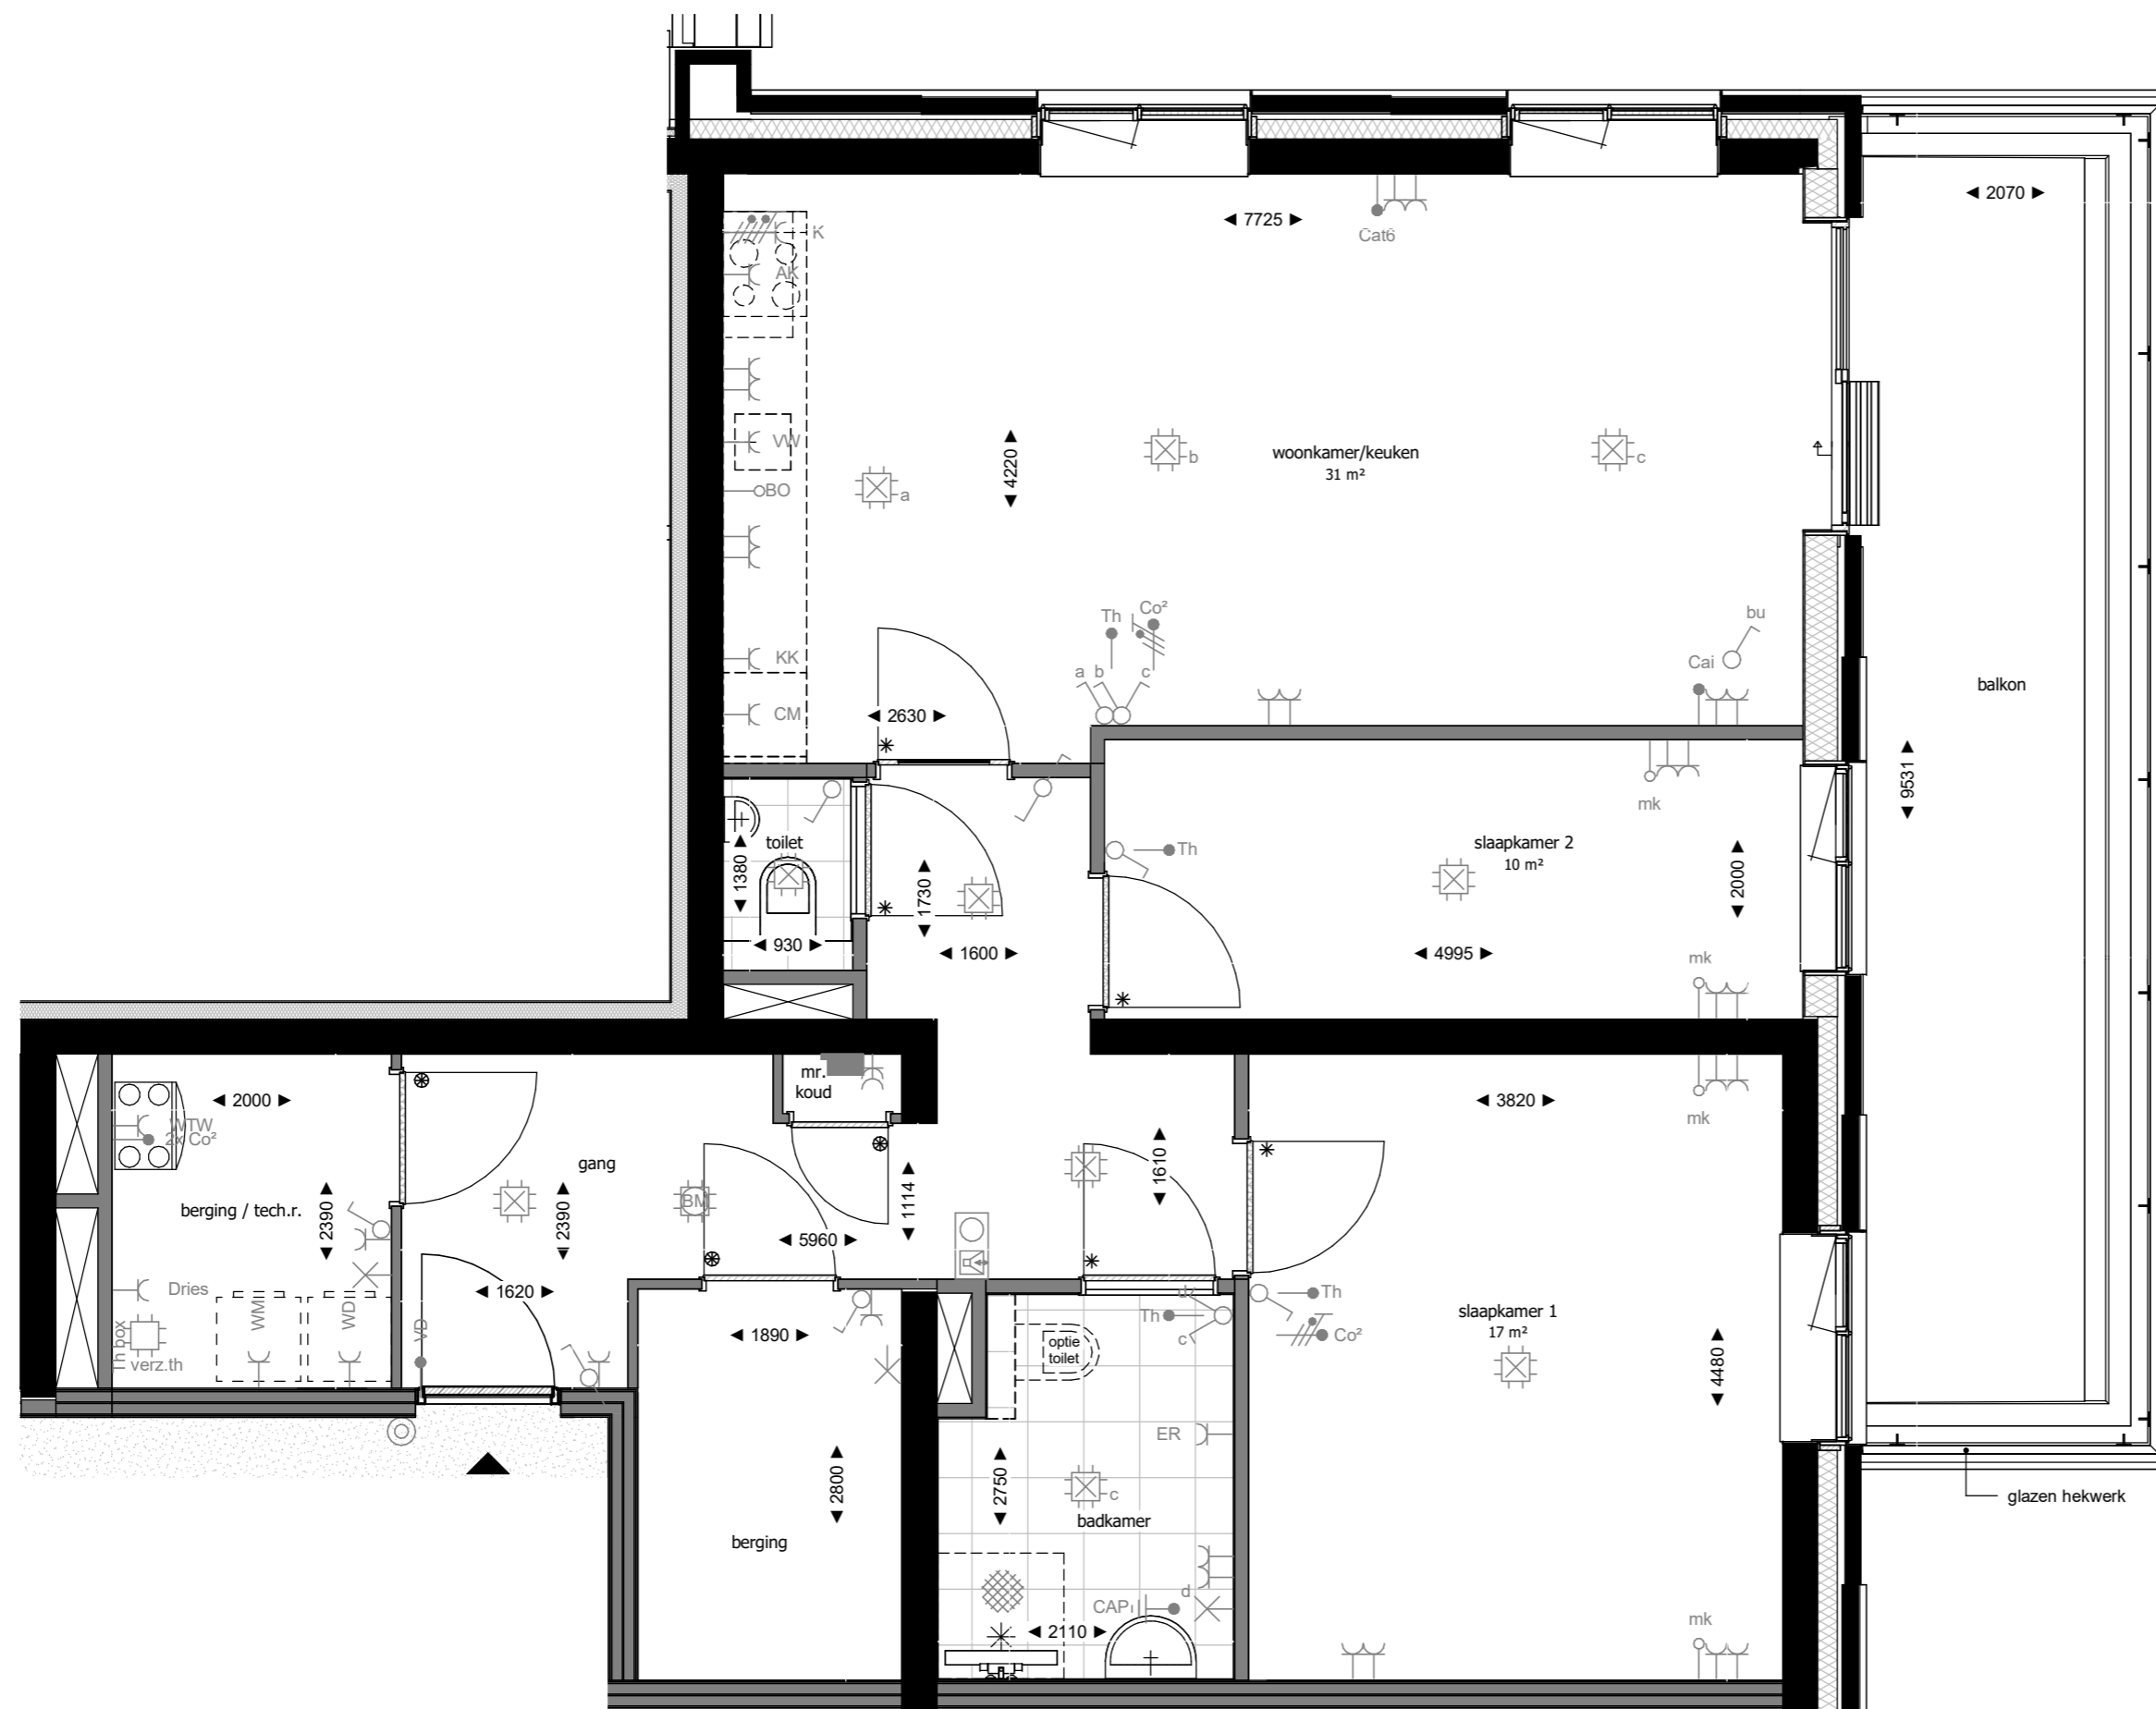

Plattegrond eerste verdieping



opgesteld  
www.hfb-groep.nl

Bouwnummer 109

De Bonbon

formaat A2  
schaal 1:50  
getekend/gewijzigd 01-06-2023

woningtype N2

projectcode 21090  
tekeningcode A1-KAO-N2

De afbeelding is een maatschappelijke afbeelding en is niet te gebruiken voor commerciële doeleinden. De afbeelding is het auteursrecht van de afbeelding en de afbeelding is het auteursrecht van de afbeelding. De afbeelding is het auteursrecht van de afbeelding en de afbeelding is het auteursrecht van de afbeelding.



## RENVOOI INSTALLATIES

WTW	Enkele wcd met randaarde t.b.v. WTW-unit	CAI	Bedrade leiding Cai
ER	Enkele wcd met randaarde t.b.v. e-radiator	Dries	Bedrade leiding Driesbox
WD	Enkele wcd met randaarde t.b.v. wasdroger	MK	Loze leiding naar mk
WM	Enkele wcd met randaarde t.b.v. wasmachine	Bo	Loze leiding Boiler
CM	Enkele wcd met randaarde t.b.v. Combi Magnetron	cat6	Bedrade leiding Cat. 6 Data
KK	Enkele wcd met randaarde t.b.v. koelkast	CO <sup>2</sup>	Bedrade leiding CO <sup>2</sup>
VW	Enkele wcd met randaarde t.b.v. vaatwasser	Th	Bedrade leiding thermostaat
AK	Enkele wcd met randaarde t.b.v. afzuigkap	VD	Bedrade leiding vrijloopdranger
Dries	Enkele wcd met randaarde t.b.v. Driesbox	Inblaspunt mechanische ventilatie	
Centraaldoos met aansluitpunt		Afzuigpunt mechanische ventilatie	
Wandlichtpunt		Enkele wcd met randaarde spatwaterdicht	
Enkelpolige schakelaar		Groepenverdeelkast	
Wisselschakelaar		Perilex fornuisgroep 2x230V (7400W)	
Serieschakelaar		Roekmelder 230V	
Combinatie schakelaar en wcd		Thermostaat verzameldoos	
Dubbele wcd met randaarde		Beldrukker	
Dubbele wcd met randaarde		Videofoon installatie	
CAP	Centraal aardpunt (achter spiegel)		



Hoogtemaatvoering elektrische aansluitingen conform technische omschrijving.

De Driesbox is voorzien van een vloerverwarmingsverdelers. Mogelijk is een tweede verdelers noodzakelijk voor grotere appartementen.

Volgens de Nederlandse regelgeving mag een zone die smaller is dan 1,8m niet als oppervlakte van de verblijfsruimte worden meegerekend. De weergegeven oppervlakte op deze tekening is de netto oppervlakte exclusief deze zone.

## RENVOOI MATERIELEN

	constructief beton		entree woning
	metselwerk baksteen		bovenlicht binnenkozijn glas
	houtskeletbouw wand		bovenlicht binnenkozijn paneel
	isolatie		geïsoleerde deur zonder bovenlicht (geluid)
	binnenwand gasbeton		opstelplaats driesbox
	metalstudwand	wtw	warme terugwin unit
	wandtegels	wm	opstelplaats wasmachine
	voertegels binnen	wd	opstelplaats droger
	voertegels buiten	kl	kruipluik
	dorpel	hwa	hemelwater afvoer
	draingoot (bij douchehoek)	ld	loopdeur

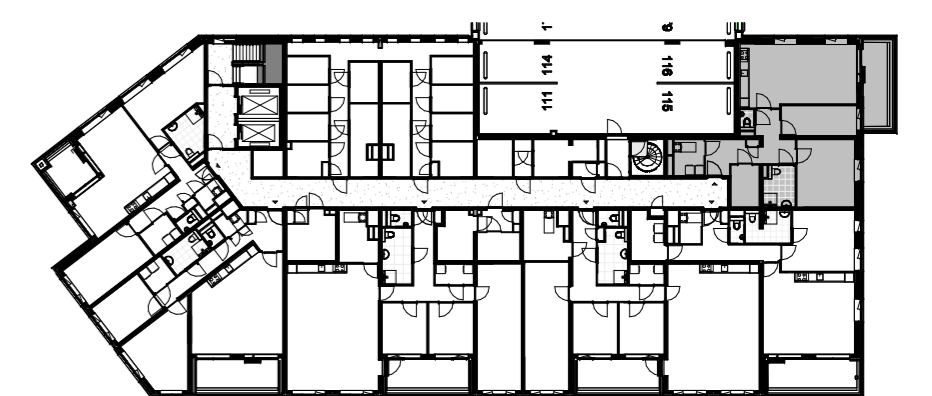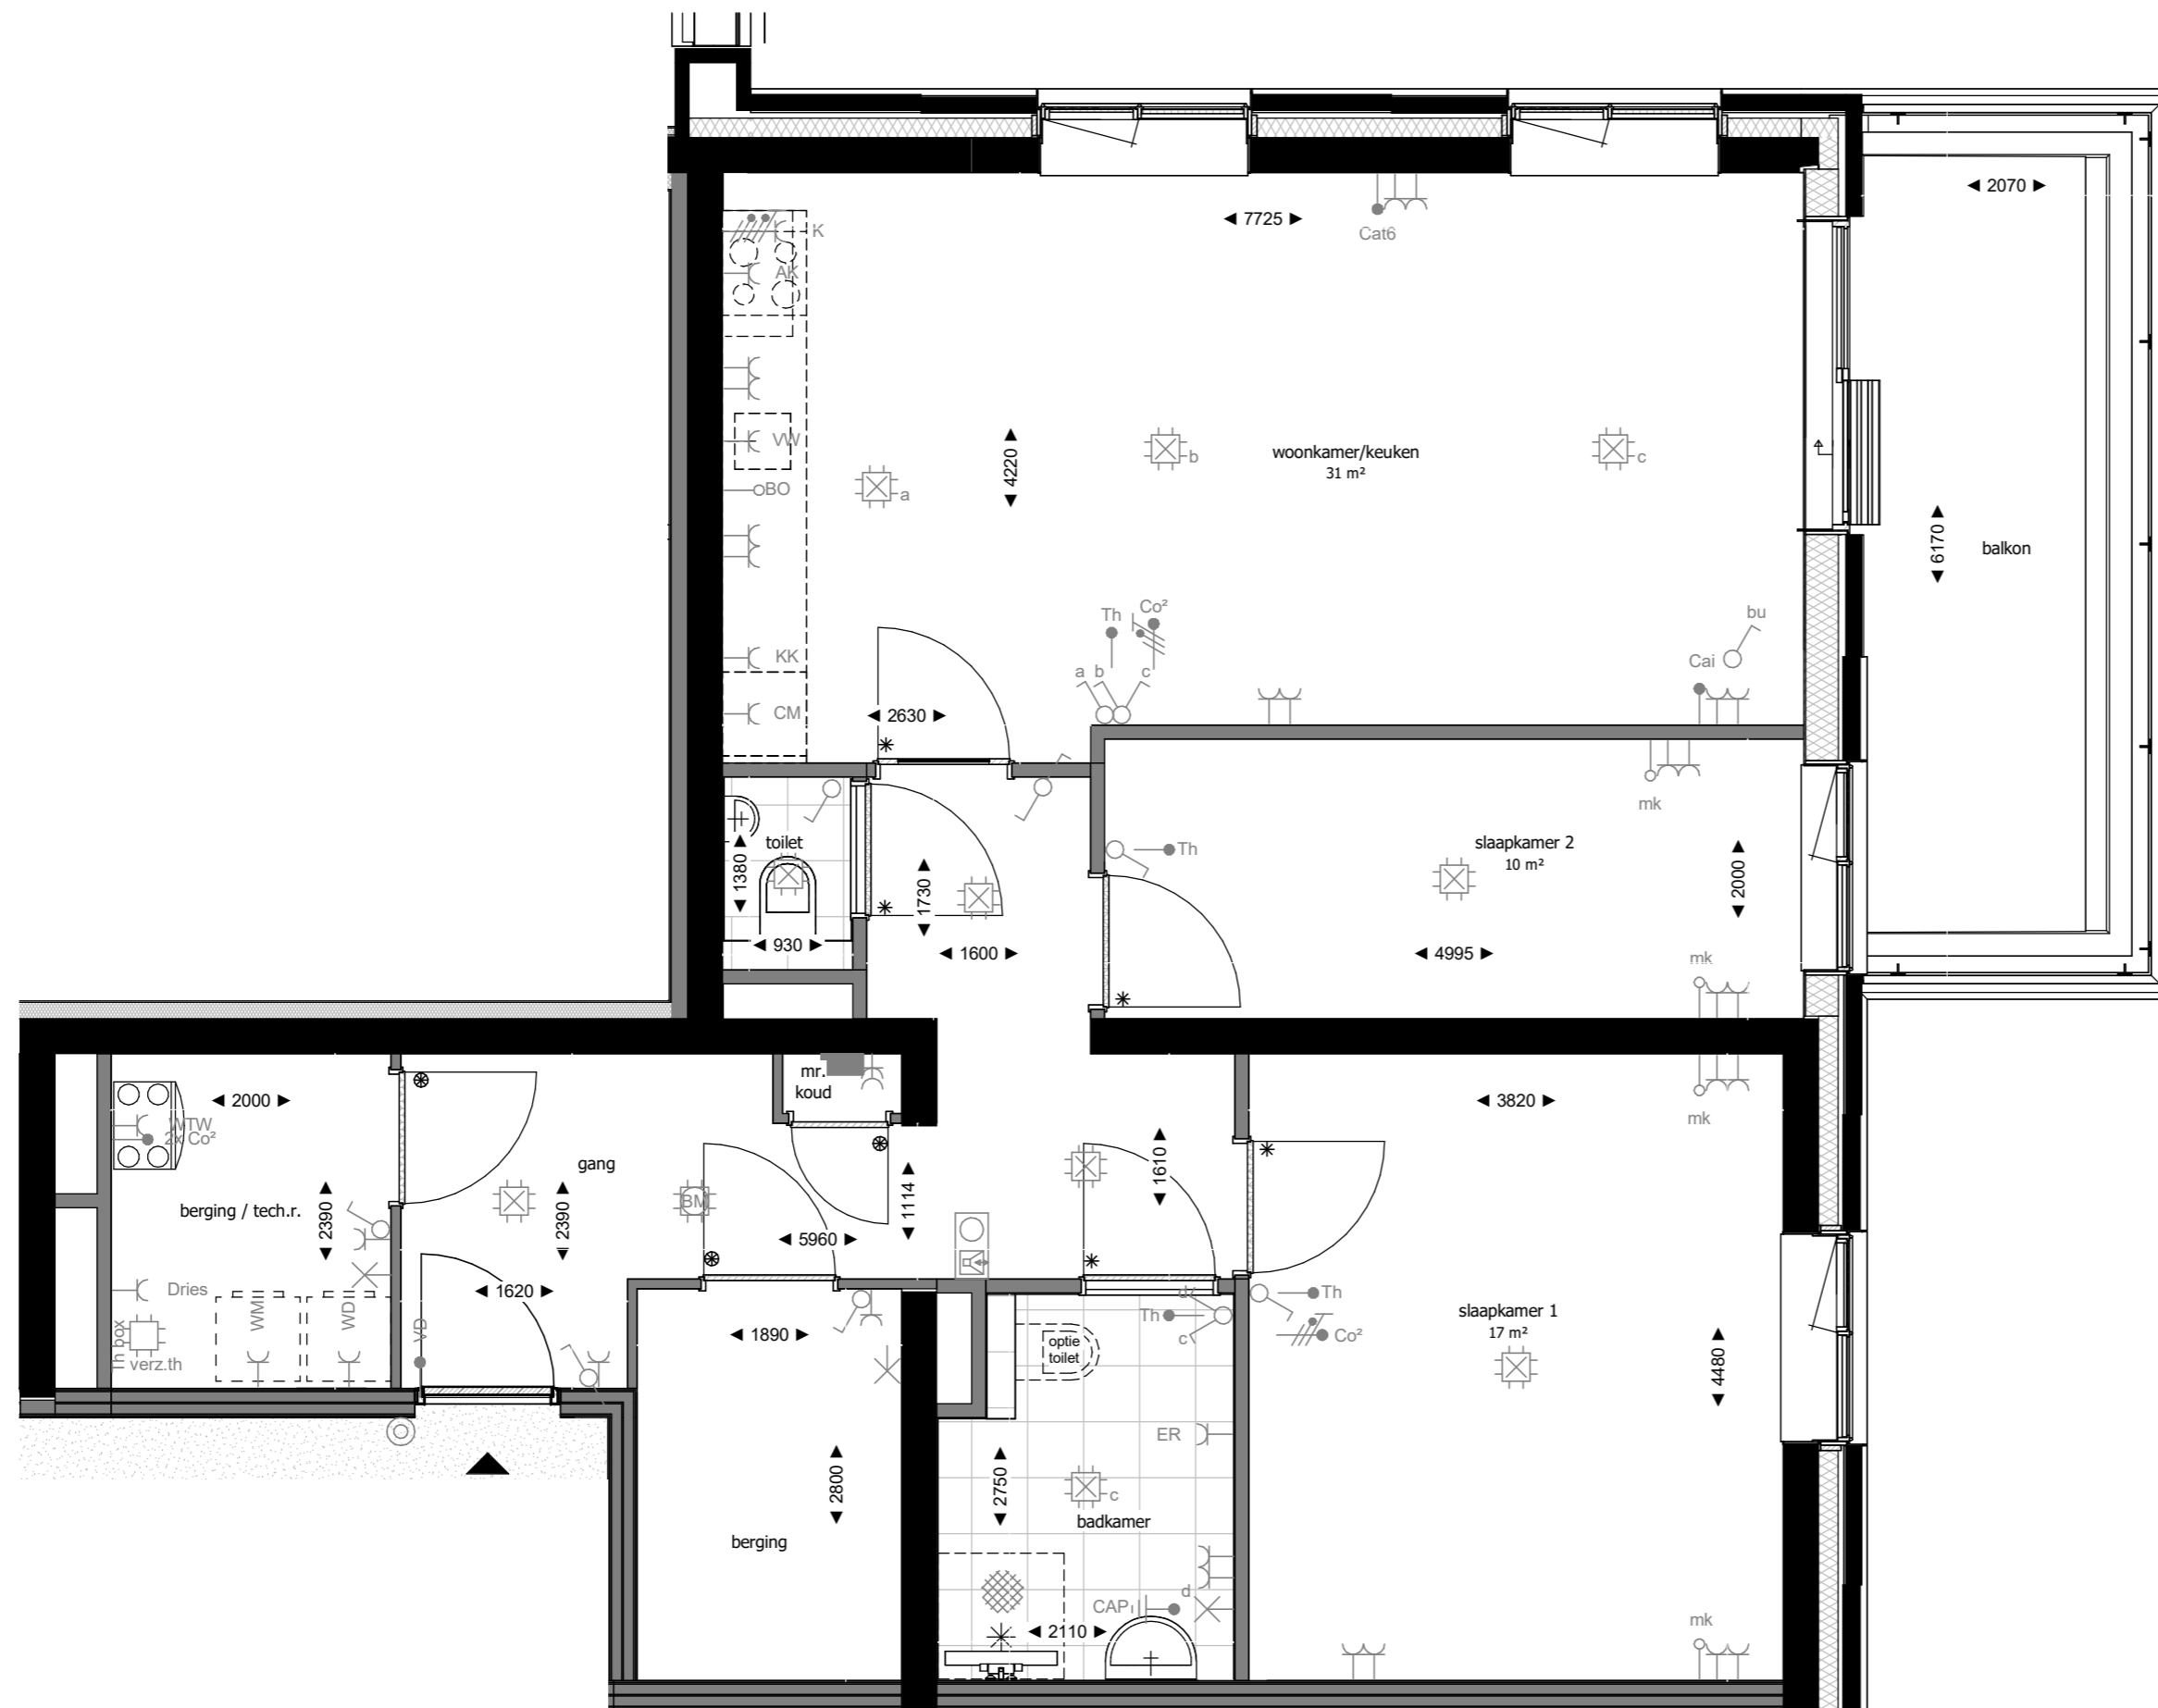

Plattegrond tweede verdieping



opgesteld  
www.hfb-groep.nl

Bouwnummer 115

De Bonbon


formaat A2  
schaal 1:50  
getekend/gewijzigd 01-06-2023

woningtype N2a

projectcode  
tekeningcode

21090 A1-KAO-N2a

De afbeelding is een maatschappelijke tekening en is niet bedoeld als bouwvoorschrift. 

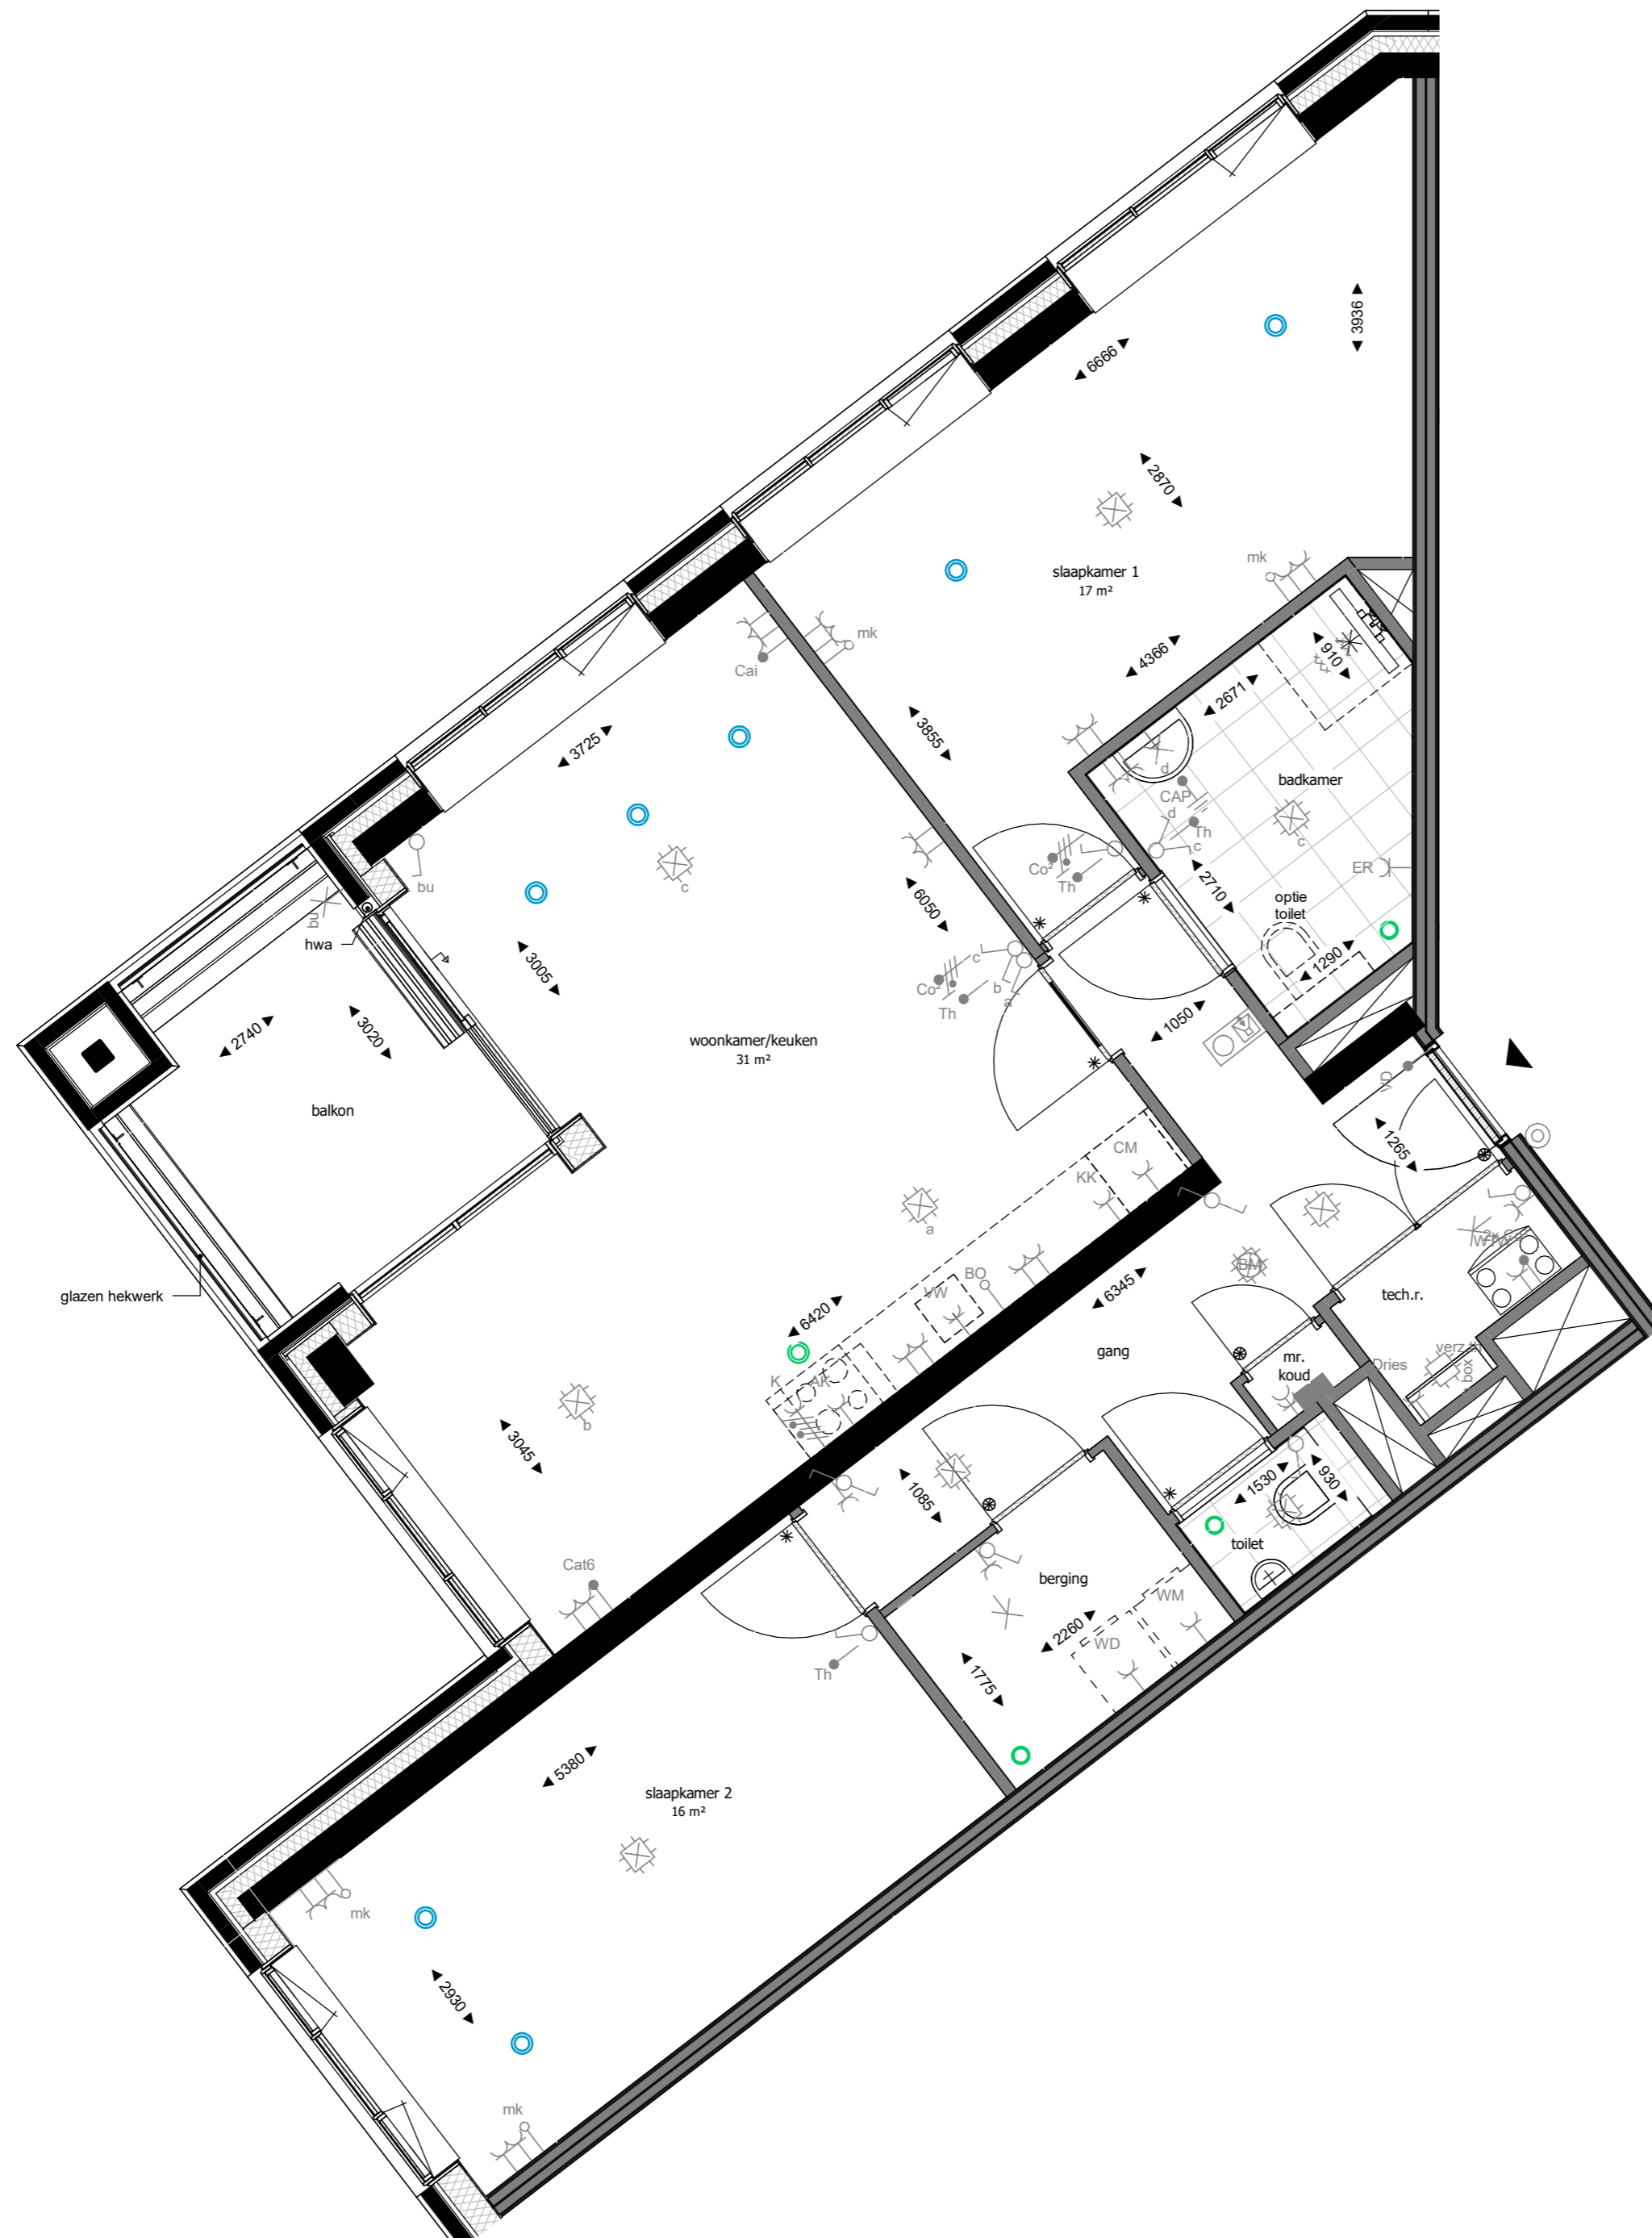

## RENVOOI INSTALLATIES

WTW Enkele wcd met randaarde t.b.v. WTW-unit	CAI Bedrade leiding Cai
ER Enkele wcd met randaarde t.b.v. e-radiator	Dries Bedrade leiding Driesbox
WD Enkele wcd met randaarde t.b.v. wasdroger	MK Loze leiding naar mk
WM Enkele wcd met randaarde t.b.v. wasmachine	Bo Loze leiding Boiler
CM Enkele wcd met randaarde t.b.v. Combi Magnetron	cat6 Bedrade leiding Cat. 6 Data
KK Enkele wcd met randaarde t.b.v. koelkast	CO² Bedrade leiding CO²
VV Enkele wcd met randaarde t.b.v. vaatwasser	Th Bedrade leiding thermostaat
AK Enkele wcd met randaarde t.b.v. afzuigkap	VD Bedrade leiding vrijloopdranger
Dries Enkele wcd met randaarde t.b.v. Driesbox	Inblaaspunt mechanische ventilatie
Centraaldoos met aansluitpunt	Afzuigpunt mechanische ventilatie
Wandlichtpunt	Enkele wcd met randaarde spatwaterdicht
Enkelpolige schakelaar	Groepenverdeelkast
Wisselschakelaar	Perilex fornuisgroep 2x230V (7400W)
Serienschakelaar	Roommelder 230V
Combinatie schakelaar en wcd	Thermostaat verzameldoos
Dubbele wcd met randaarde	Beldrukker
Dubbele wcd met randaarde	Videofoon installatie
CAP Centraal aardpunt (achter spiegel)	


Hoogtemaatvoering elektrische aansluitingen conform technische omschrijving.

De Driesbox is voorzien van een vloerverwarmingsverdelers. Mogelijk is een tweede verdelers noodzakelijk voor grotere appartementen.

Volgens de Nederlandse regelgeving mag een zone die smaller is dan 1,8m niet als oppervlakte van de verblijfsruimte worden meegerekend. De weergegeven oppervlakte op deze tekening is de netto oppervlakte exclusief deze zone.

## RENVOOI MATERIELEN

constructief beton	entree woning
metselwerk baksteen	bovenlicht binnenkozijn glas
houtskeletbouw wand	bovenlicht binnenkozijn paneel
isolatie	geïsoleerde deur zonder bovenlicht (geluid)
binnenwand gasbeton	opstelplaats driesbox
metalstudwand	wtw warme terugwin unit
wandtegels	wm opstelplaats wasmachine
voertegels binnen	wd opstelplaats droger
voertegels buiten	kl kruipluik
dorpel	hwa hemelwater afvoer
draingoot (bij douchehoek)	ld loopdeur

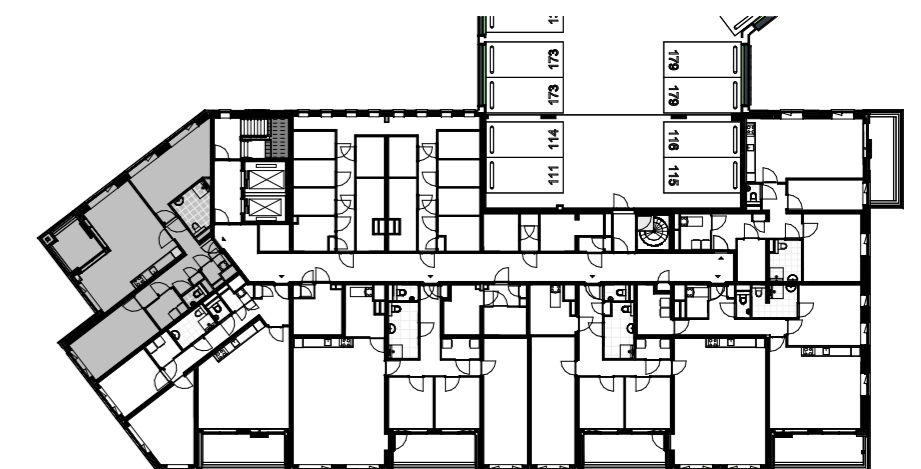

Plattegrond tweede verdieping



opgesteld door  
www.hfb-groep.nl

Bouwnummer(s) 110

De Bonbon

formaat A2  
schaal 1:50  
getekend/gewijzigd 01-06-2023

woningtype N3

projectcode  
tekeningcode

21090 A1-KAO-N3

De afbeelding is een maatschappelijke afbeelding en is niet bedoeld als bouwplanning. 





### RENVOOI INSTALLATIES

- |  |   |
|--|---|
| WTW Enkele wcd met randaarde t.b.v. WTW-unit       | CAI Bedrade leiding Cai                 |
| ER Enkele wcd met randaarde t.b.v. e-radiator      | Dries Bedrade leiding Driesbox          |
| WD Enkele wcd met randaarde t.b.v. wasdroger       | MK Loze leiding naar mk                 |
| WM Enkele wcd met randaarde t.b.v. wasmachine      | Bo Loze leiding Boiler                  |
| CM Enkele wcd met randaarde t.b.v. Combi Magnetron | cat6 Bedrade leiding Cat. 6 Data        |
| KK Enkele wcd met randaarde t.b.v. koelkast        | CO² Bedrade leiding CO²                 |
| VW Enkele wcd met randaarde t.b.v. vaatwasser      | Th Bedrade leiding thermostaat          |
| AK Enkele wcd met randaarde t.b.v. afzuigkap       | VD Bedrade leiding vrijloopdranger      |
| Dries Enkele wcd met randaarde t.b.v. Driesbox     | Inblaaspunt mechanische ventilatie      |
| Centraaldoos met aansluitpunt                      | Afzuigpunt mechanische ventilatie       |
| Wandlichtpunt                                      | Enkele wcd met randaarde spatwaterdicht |
| Enkelpolige schakelaar                             | Groepenverdeelkast                      |
| Wisselschakelaar                                   | Perilex fornuisgroep 2x230V (7400W)     |
| Serieschakelaar                                    | Roommelder 230V                         |
| Combinatie schakelaar en wcd                       | Thermostaat verzameldoos                |
| Dubbele wcd met randaarde                          | Beldrukker                              |
| Dubbele wcd met randaarde                          | Videofoon installatie                   |
| CAP Centraal aardpunt (achter spiegel)             |   |

Hoogtemaatvoering elektrische aansluitingen conform technische omschrijving.


De Driesbox is voorzien van een vloerverwarmingsverdelers. Mogelijk is een tweede verdelers noodzakelijk voor grotere appartementen.

Volgens de Nederlandse regelgeving mag een zone die smaller is dan 1,8m niet als oppervlakte van de verblijfsruimte worden meegerekend.


De weergegeven oppervlakte op deze tekening is de netto oppervlakte exclusief deze zone.

### RENVOOI MATERIELEN

- |                            |   |
|----------------------------|---|
| constructief beton         | entree woning                                 |
| metselwerk baksteen        | * bovenlicht binnenkozijn glas                |
| houtskeletbouw wand        | ⊗ bovenlicht binnenkozijn paneel              |
| isolatie                   | # geïsoleerde deur zonder bovenlicht (geluid) |
| binnenwand gasbeton        | opstelplaats driesbox                         |
| metastudwand               | wtw warme terugwin unit                       |
| wandtegels                 | wm opstelplaats wasmachine                    |
| voertegels binnen          | wd opstelplaats droger                        |
| voertegels buiten          | kl kruipluik                                  |
| dorpel                     | hwa hemelwater afvoer                         |
| draingoot (bij douchehoek) | ld loopdeur                                   |

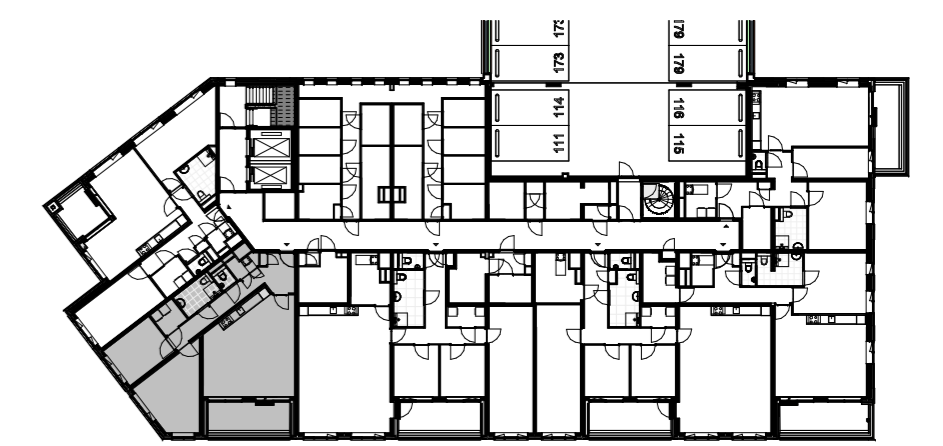

Plattegrond tweede verdieping

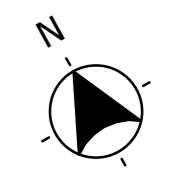

**Ringers Kwartier Bouw**  
opgesteld door  
www.hfb-groep.nl

Bouwnummer(s) 111

**De Bonbon**

formaat A2  
schaal 1:50  
getekend/gewijzigd 01-06-2023


woningtype N4

projectcode 21090  
tekeningcode A1-KAO-N4

De afmetingen zijn maatvoering naar de afmetingen van de bouw. De afmetingen van de bouw zijn maatvoering naar de afmetingen van de bouw.





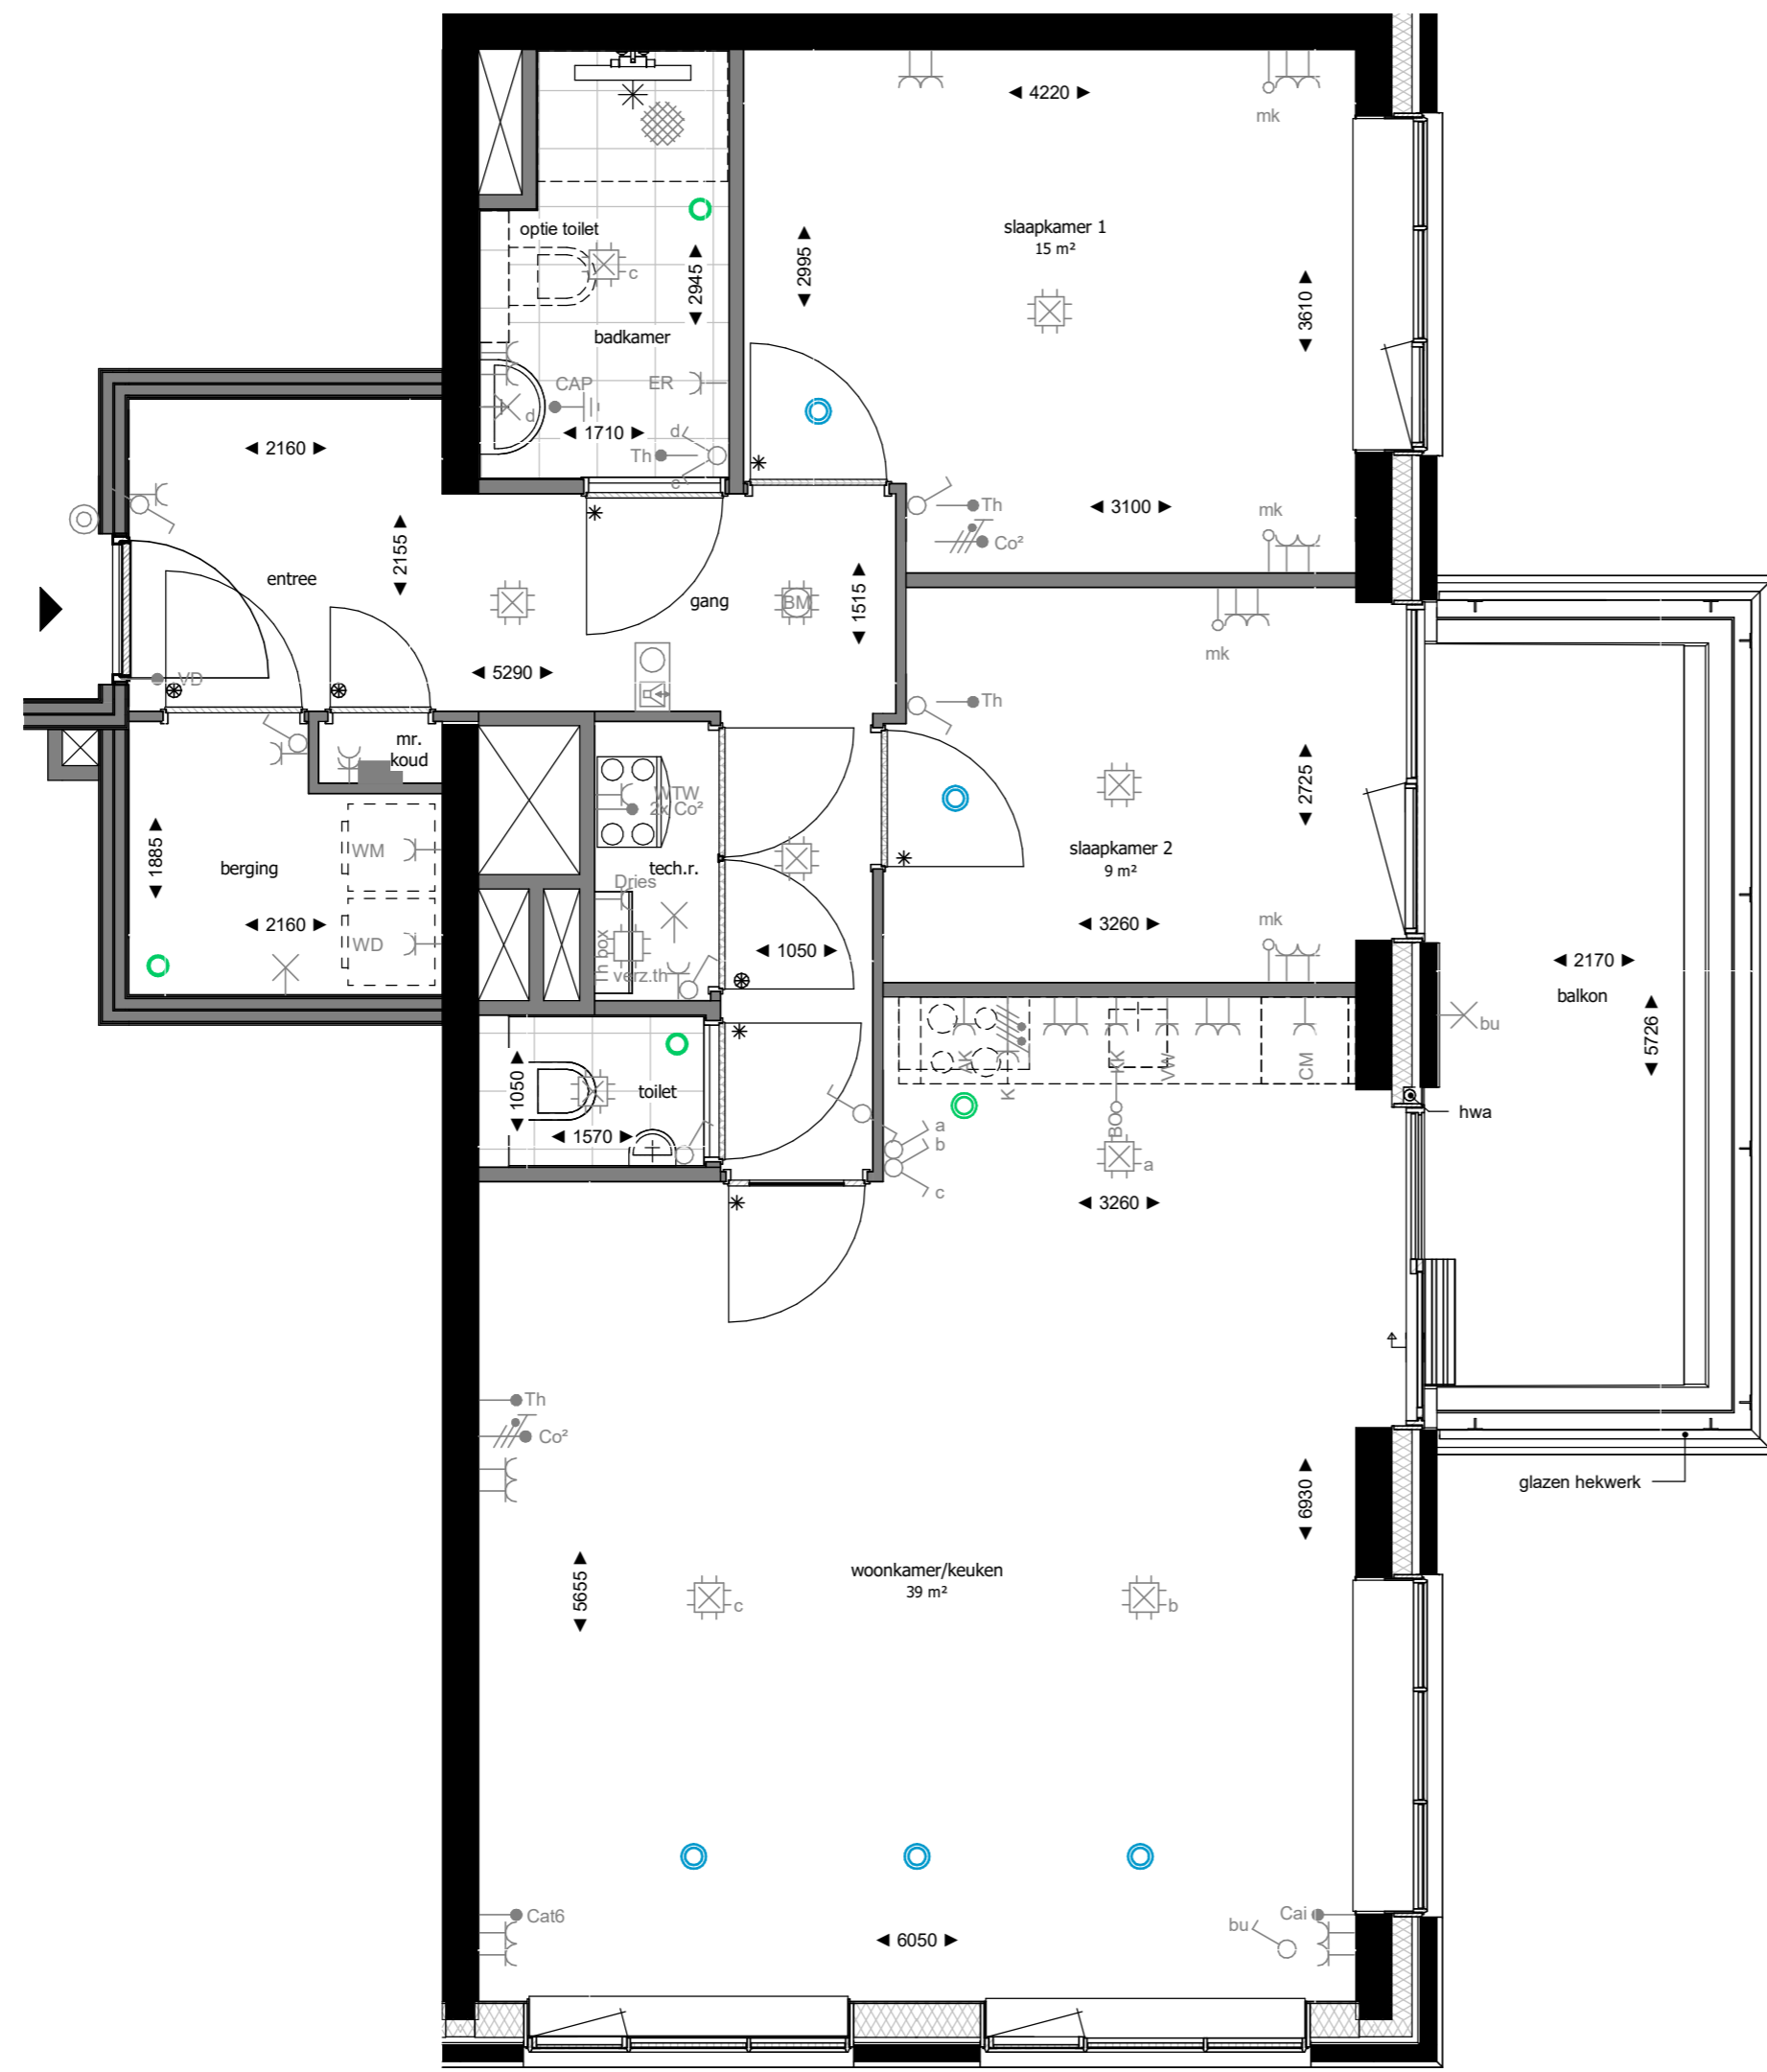


### RENVOOI INSTALLATIES

- WTW Enkele wcd met randaarde t.b.v. WTW-unit
- ER Enkele wcd met randaarde t.b.v. e-radiator
- WD Enkele wcd met randaarde t.b.v. wasdroger
- WM Enkele wcd met randaarde t.b.v. wasmachine
- CM Enkele wcd met randaarde t.b.v. Combi Magnetron
- KK Enkele wcd met randaarde t.b.v. koelkast
- VW Enkele wcd met randaarde t.b.v. vaatwasser
- AK Enkele wcd met randaarde t.b.v. afzuigkap
- Dries Enkele wcd met randaarde t.b.v. Driesbox
- Centraaldoos met aansluitpunt
- Wandlichtpunt
- Enkelpolige schakelaar
- Wisselschakelaar
- Serienschakelaar
- Combinatie schakelaar en wcd
- Dubbele wcd met randaarde
- Dubbele wcd met randaarde
- CAP Centraal aardpunt (achter spiegel)
- CAI Bedrade leiding Cai
- Dries Bedrade leiding Driesbox
- MK Loze leiding naar mk
- Bo Loze leiding Boiler
- cat6 Bedrade leiding Cat. 6 Data
- CO² Bedrade leiding CO²
- Th Bedrade leiding thermostaat
- VD Bedrade leiding vrijloopdranger
- Inblaaspunt mechanische ventilatie
- Afzuigpunt mechanische ventilatie
- Enkele wcd met randaarde spatwaterdicht
- Groepenverdeelkast
- Perilex fornuisgroep 2x230V (7400W)
- Roommelder 230V
- Thermostaat verzameldoos
- Beldrukker
- Videofoon installatie


Hoogtemaatvoering elektrische aansluitingen conform technische omschrijving.  
 De Driesbox is voorzien van een vloerverwarmingsverdelers. Mogelijk is een tweede verdelers noodzakelijk voor grotere appartementen.  
 Volgens de Nederlandse regelgeving mag een zone die smaller is dan 1,8m niet als oppervlakte van de verblijfsruimte worden meegerekend.  
 De weergegeven oppervlakte op deze tekening is de netto oppervlakte exclusief deze zone.

### RENVOOI MATERIELEN

- constructief beton
- metselwerk baksteen
- houtskeletbouw wand
- isolatie
- binnenwand gasbeton
- metalstudwand
- wandtegels
- voertegels binnen
- voertegels buiten
- dorpel
- draingoot (bij douchehoek)
- entree woning
- bovenlicht binnenkozijn glas
- bovenlicht binnenkozijn paneel
- geïsoleerde deur zonder bovenlicht (geluid)
- opstelplaats driesbox
- wtw warme terugwin unit
- wm opstelplaats wasmachine
- wd opstelplaats droger
- kl kruipluik
- hwa hemelwater afvoer
- ld loopdeur

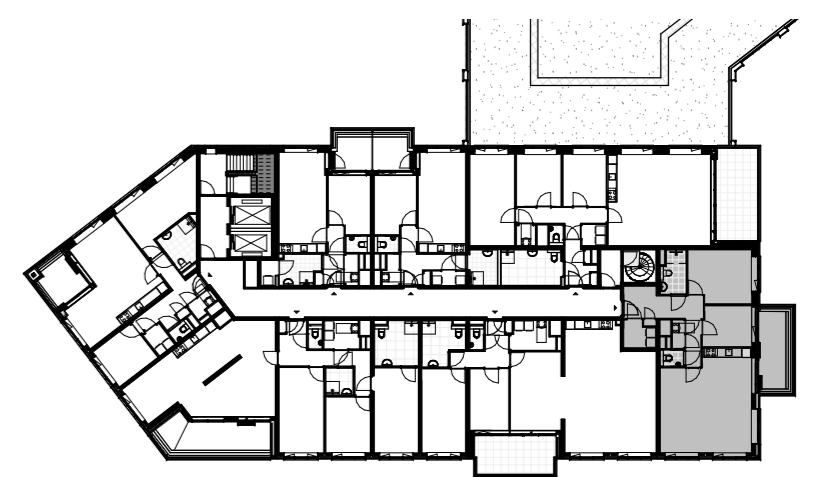

Plattegrond vierde verdieping

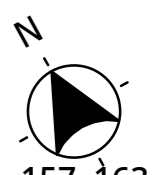


Bouwnummer(s) 123, 130, 137, 144, 151, 157, 163, 169, 174

Ringiers  
Kwartier  
Bouw  
opgesteld door  
www.hfb-groep.nl

**De Bonbon** woningtype N6  
 formaat A2 schaal 1:50 getekend/gewijzigd 01-06-2023 projectcode 21090 tekeningcode A1-KAO-N6

De afgebeelde maatvoering moet worden gebruikt als 'bruto' maatvoering en is exclusief afwerking. De meet- en richting van het vloerplan zijn indicatief en dienen t.b.v. basisaansluitingen voor de 0 tekening. De platen en aansluitingen van de elektrische punten zijn indicatief en kunnen nog wijzigen.



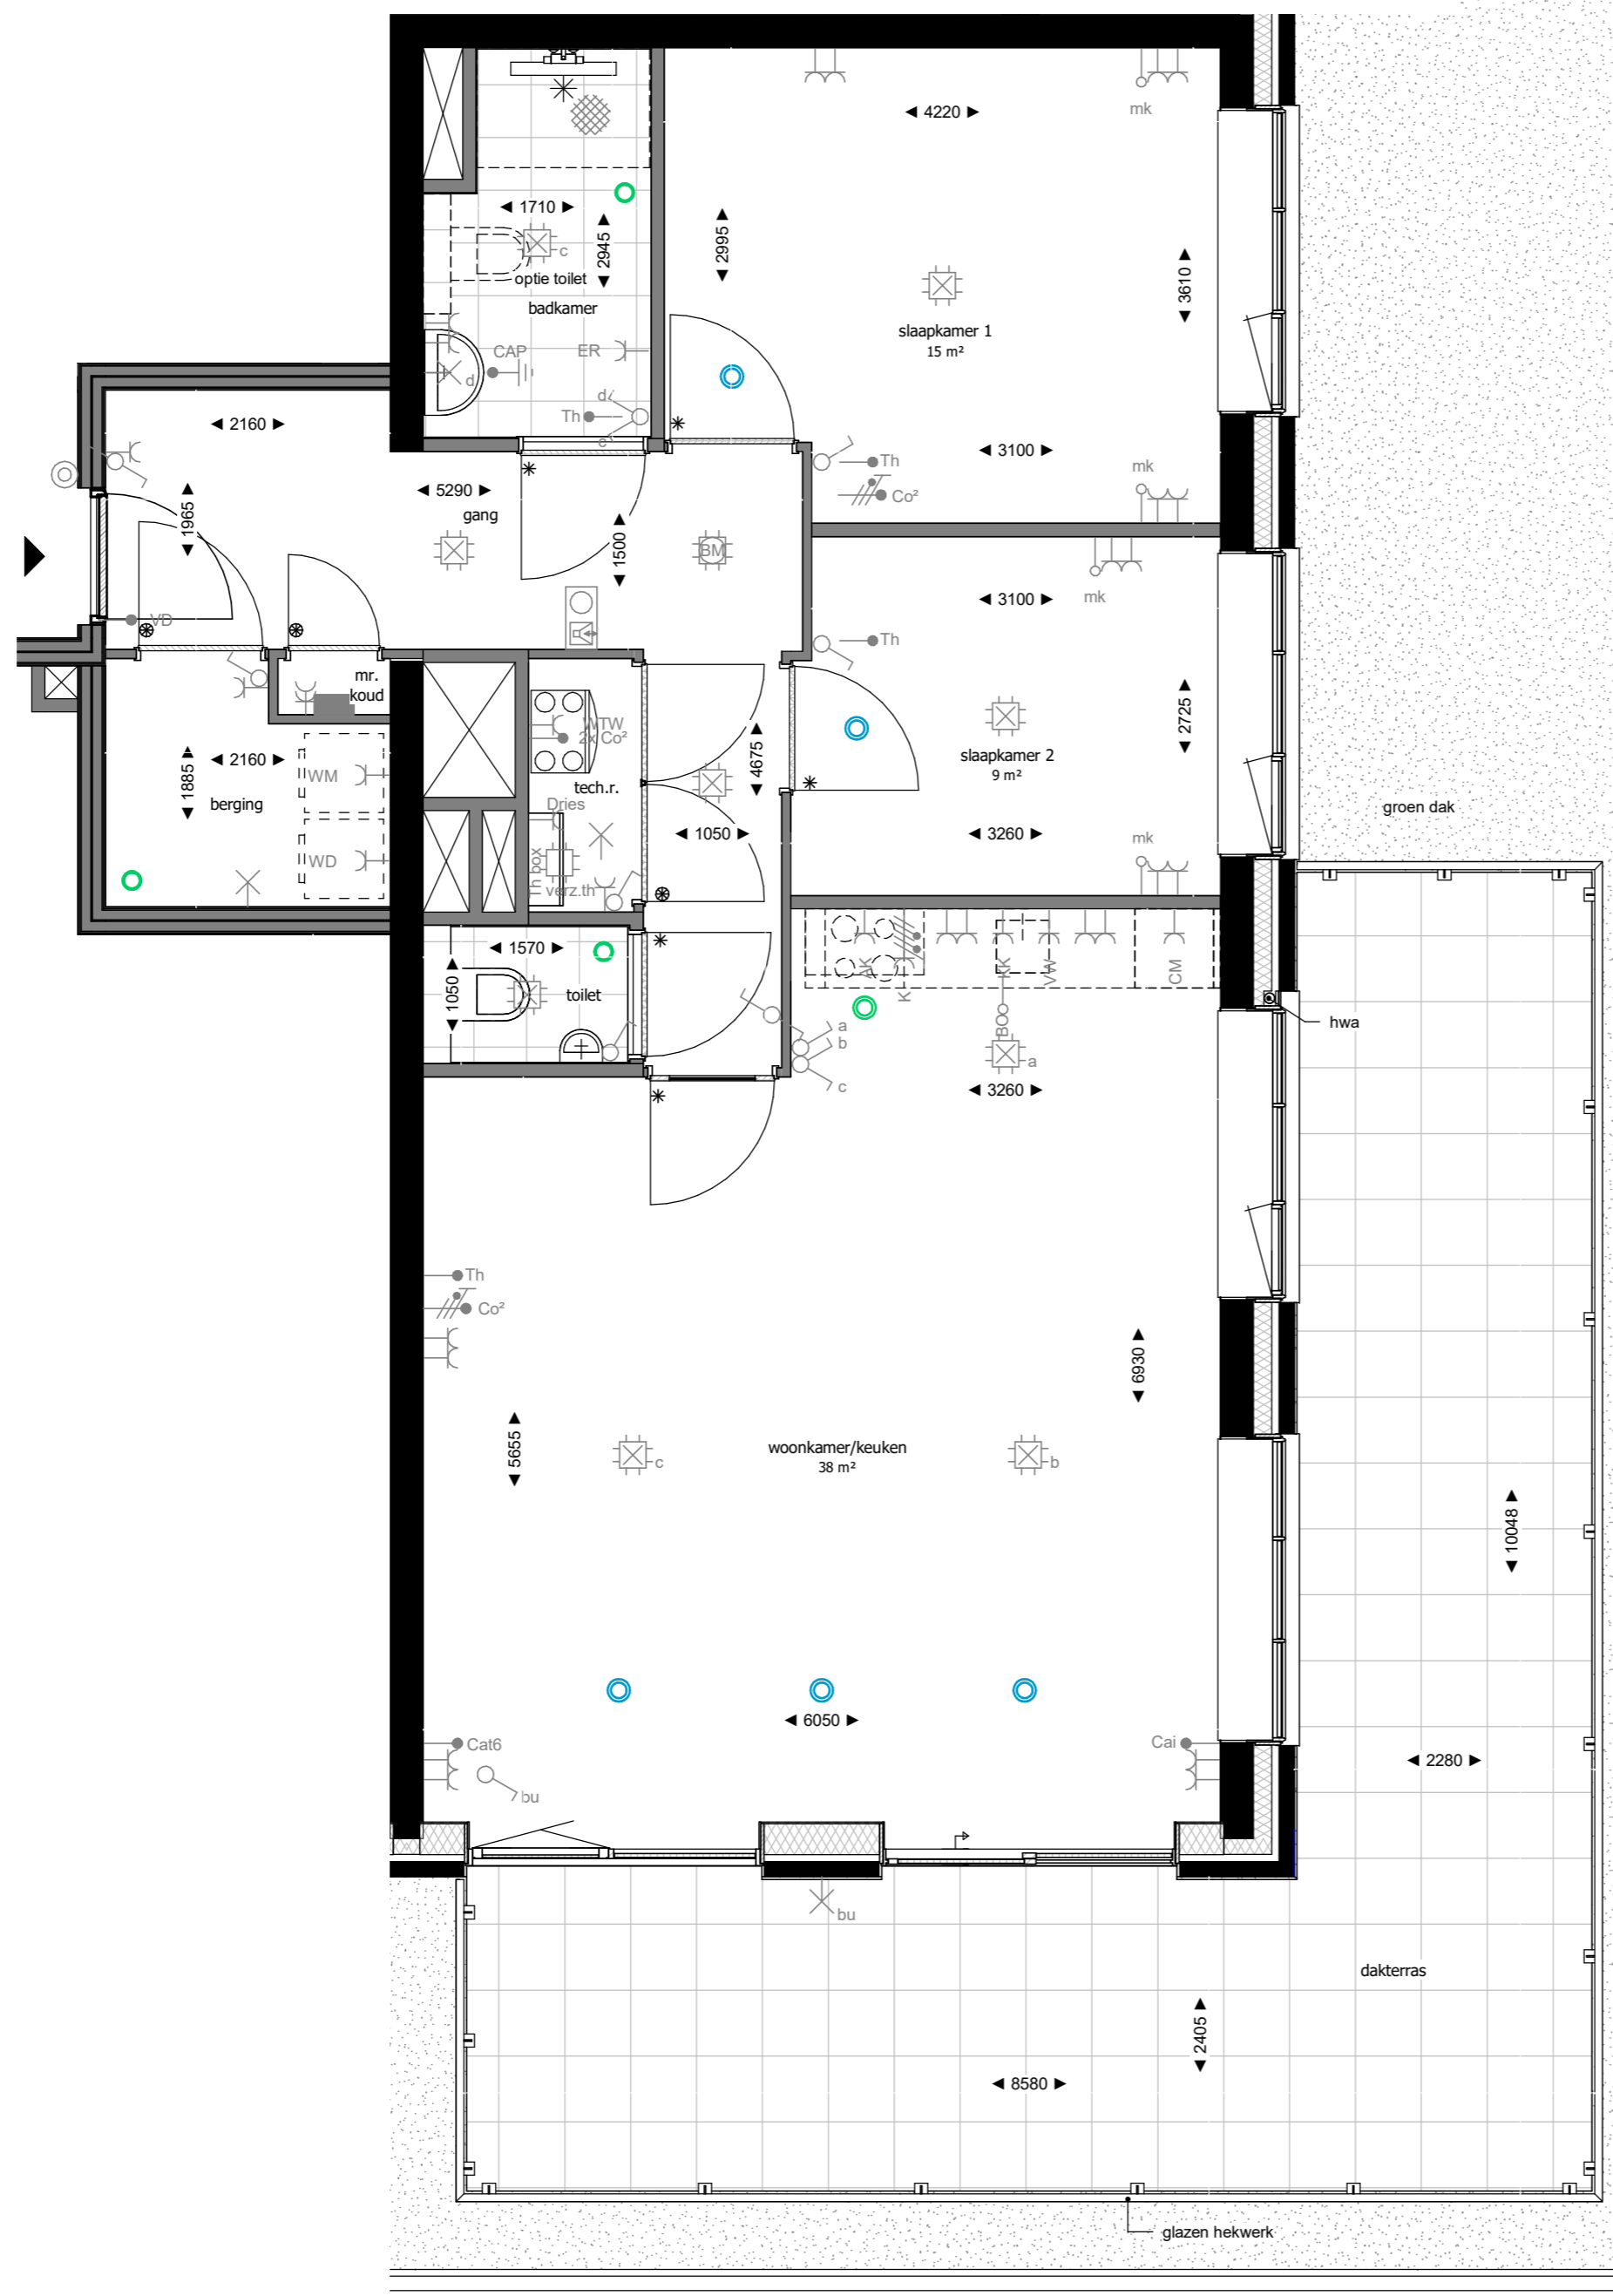

## RENVOOI INSTALLATIES

- |  |   |
|--|---|
| WTW Enkele wcd met randaarde t.b.v. WTW-unit       | CAI Bedrade leiding Cai                 |
| ER Enkele wcd met randaarde t.b.v. e-radiator      | Dries Bedrade leiding Driesbox          |
| WD Enkele wcd met randaarde t.b.v. wasdroger       | MK Loze leiding naar mk                 |
| WM Enkele wcd met randaarde t.b.v. wasmachine      | Bo Loze leiding Boiler                  |
| CM Enkele wcd met randaarde t.b.v. Combi Magnetron | cat6 Bedrade leiding Cat. 6 Data        |
| KK Enkele wcd met randaarde t.b.v. koelkast        | CO² Bedrade leiding CO²                 |
| VV Enkele wcd met randaarde t.b.v. vaatwasser      | Th Bedrade leiding thermostaat          |
| AK Enkele wcd met randaarde t.b.v. afzuigkap       | VD Bedrade leiding vrijloopdranger      |
| Dries Enkele wcd met randaarde t.b.v. Driesbox     | Inblaaspunt mechanische ventilatie      |
| Centraaldoos met aansluitpunt                      | Afzuigpunt mechanische ventilatie       |
| Wandlichtpunt                                      | Enkele wcd met randaarde spatwaterdicht |
| Enkelpolige schakelaar                             | Groepenverdeelkast                      |
| Wisselschakelaar                                   | Perilex fornuisgroep 2x230V (7400W)     |
| Serieschakelaar                                    | Rookmelder 230V                         |
| Combinatie schakelaar en wcd                       | Thermostaat verzameldoos                |
| Dubbele wcd met randaarde                          | Beldrukker                              |
| Dubbele wcd met randaarde                          | Videofoon installatie                   |
| CAP Centraal aardpunt (achter spiegel)             |   |


Hoogtemaatvoering elektrische aansluitingen conform technische omschrijving.

De Driesbox is voorzien van een vloerverwarmingsverdelers. Mogelijk is een tweede verdelers noodzakelijk voor grotere appartementen.

Volgens de Nederlandse regelgeving mag een zone die smaller is dan 1,8m niet als oppervlakte van de verblijfsruimte worden meegerekend. De weergegeven oppervlakte op deze tekening is de netto oppervlakte exclusief deze zone.

## RENVOOI MATERIALEN

- |                            |   |
|----------------------------|---|
| constructief beton         | entree woning                                 |
| metselwerk baksteen        | * bovenlicht binnenkozijn glas                |
| houtskeletbouw wand        | ⊗ bovenlicht binnenkozijn paneel              |
| isolatie                   | # geïsoleerde deur zonder bovenlicht (geluid) |
| binnenwand gasbeton        | opstelplaats driesbox                         |
| metalstudwand              | wtw warme terugwin unit                       |
| wandtegelwerk              | wm opstelplaats wasmachine                    |
| voertegels binnen          | wd opstelplaats droger                        |
| voertegels buiten          | kl kruipluik                                  |
| dorpel                     | hwa hemelwater afvoer                         |
| draingoot (bij douchehoek) | ld loopdeur                                   |

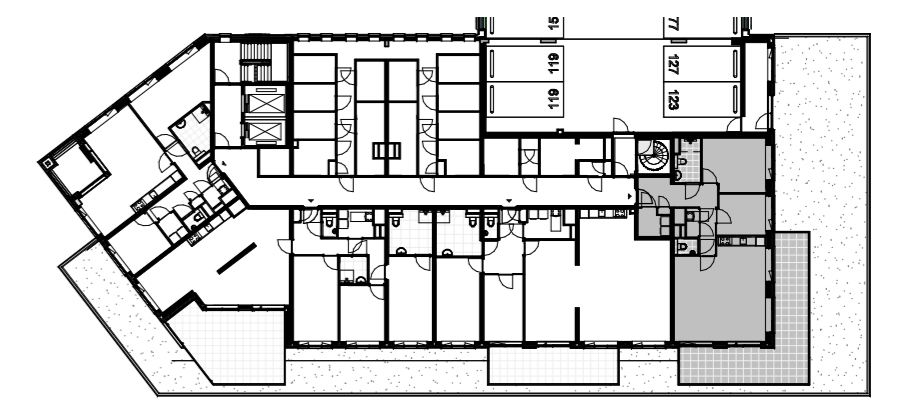

Plattegrond derde verdieping



opgesteld door  
www.hfb-groep.nl

Bouwnummer(s) 119

De Bonbon

formaat A2 schaal 1:50 getekend/gewijzigd 01-06-2023

woningtype N6a

projectcode 21090 tekeningcode A1-KAO-N6a

De afbeelding is een maatschappelijke afbeelding van de bouwplanning en is exclusief afbeelding. De afbeelding is niet te gebruiken voor commerciële doeleinden. De afbeelding is niet te kopiëren, verspreiden of anderszins openbaar maken. De afbeelding is het auteursrecht van de afbeeldingmaker en kan beschermd zijn door het auteursrecht. De afbeelding is niet te kopiëren, verspreiden of anderszins openbaar maken. De afbeelding is het auteursrecht van de afbeeldingmaker en kan beschermd zijn door het auteursrecht.



## RENVOOI INSTALLATIES

WTW Enkele wcd met randaarde t.b.v. WTW-unit	CAI Bedrade leiding Cai
ER Enkele wcd met randaarde t.b.v. e-radiator	Dries Bedrade leiding Driesbox
WD Enkele wcd met randaarde t.b.v. wasdroger	MK Loze leiding naar mk
WM Enkele wcd met randaarde t.b.v. wasmachine	Bo Loze leiding Boiler
CM Enkele wcd met randaarde t.b.v. Combi Magnetron	cat6 Bedrade leiding Cat. 6 Data
KK Enkele wcd met randaarde t.b.v. koelkast	CO <sup>2</sup> Bedrade leiding CO <sup>2</sup>
VV Enkele wcd met randaarde t.b.v. vaatwasser	Th Bedrade leiding thermostaat
AK Enkele wcd met randaarde t.b.v. afzuigkap	VD Bedrade leiding vrijloopdranger
Dries Enkele wcd met randaarde t.b.v. Driesbox	Inblaaspunt mechanische ventilatie
Centraaldoos met aansluitpunt	Afzuigpunt mechanische ventilatie
Wandlichtpunt	Enkele wcd met randaarde spatwaterdicht
Enkelpolige schakelaar	Groepenverdeelkast
Wisselschakelaar	Perilex fornuisgroep 2x230V (7400W)
Serieschakelaar	Roekmelder 230V
Combinatie schakelaar en wcd	Thermostaat verzameldoos
Dubbele wcd met randaarde	Beldrukker
Dubbele wcd met randaarde	Videofoon installatie
CAP Centraal aardpunt (achter spiegel)	



Hoogtemaatvoering elektrische aansluitingen conform technische omschrijving.

De Driesbox is voorzien van een voerverwarmingsverdelers. Mogelijk is een tweede verdelers noodzakelijk voor grotere appartementen.

Volgens de Nederlandse regelgeving mag een zone die smaller is dan 1,8m niet als oppervlakte van de verblijfsruimte worden meegerekend. De weergegeven oppervlakte op deze tekening is de netto oppervlakte exclusief deze zone.

## RENVOOI MATERIELEN

	constructief beton		entree woning
	metselwerk baksteen		bovenlicht binnenkozijn glas
	houtskeletbouw wand		bovenlicht binnenkozijn paneel
	isolatie		geïsoleerde deur zonder bovenlicht (geluid)
	binnenwand gasbeton		opstelplaats driesbox
	metalstudwand	wtw	warme terugwin unit
	wandtegels	wm	opstelplaats wasmachine
	voertegels binnen	wd	opstelplaats droger
	voertegels buiten	kl	kruipluik
	dorpel	hwa	hemelwater afvoer
	draingoot (bij douchehoek)	ld	loopdeur

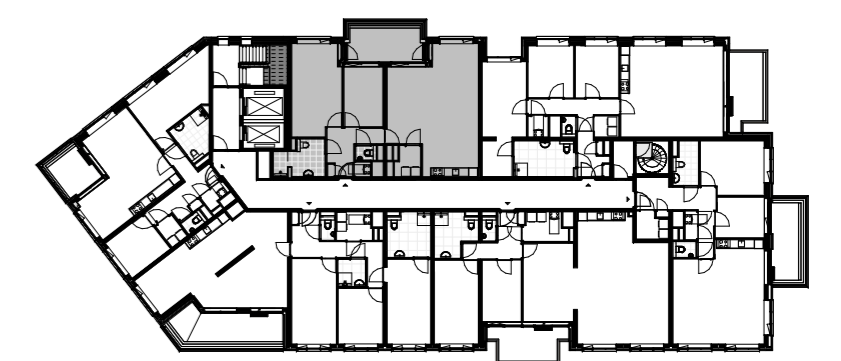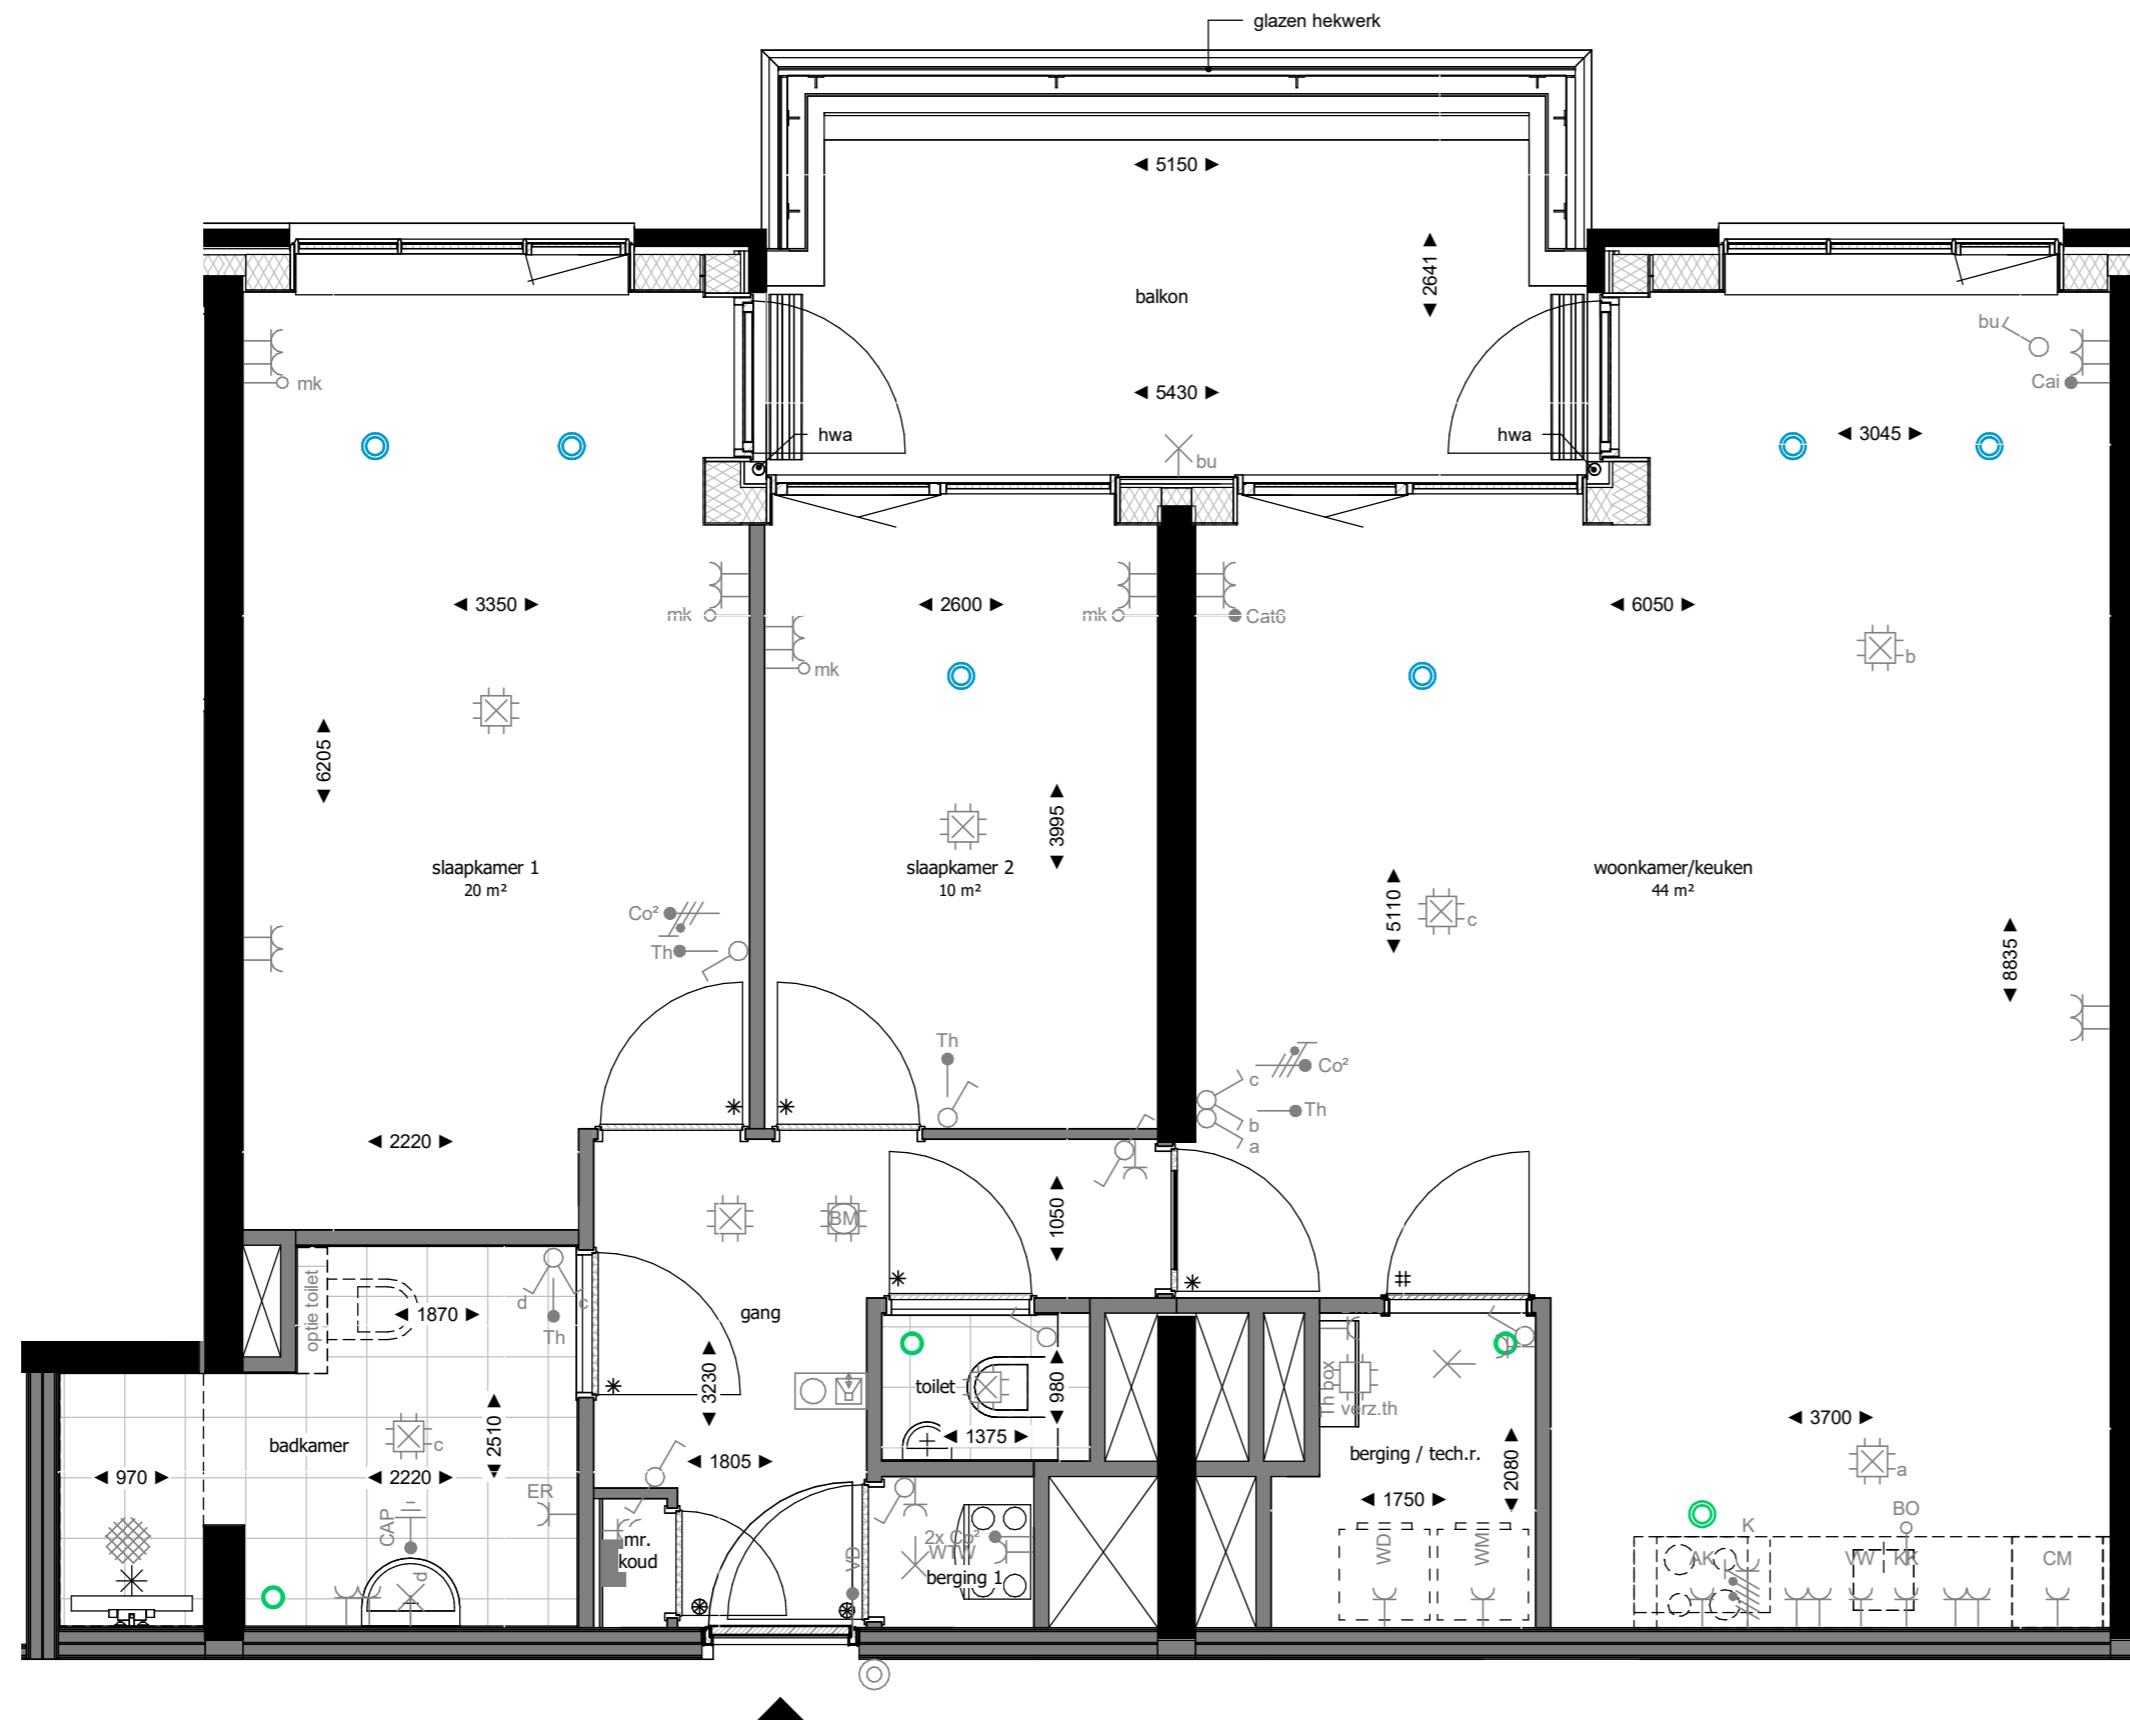

Plattegrond achtste verdieping



opgesteld door  
www.hfb-groep.nl

Bouwnummer(s) 153, 159, 165, 171, 176

De Bonbon

woningtype N7

formaat A2  
schaal 1:50  
getekend/gewijzigd 01-06-2023

projectcode 21090  
tekeningcode A1-KAO-N7




### RENVOOI INSTALLATIES

- |  |   |
|--|---|
| WTW Enkele wcd met randaarde t.b.v. WTW-unit       | CAI Bedrade leiding Cai                 |
| ER Enkele wcd met randaarde t.b.v. e-radiator      | Dries Bedrade leiding Driesbox          |
| WD Enkele wcd met randaarde t.b.v. wasdroger       | MK Loze leiding naar mk                 |
| WM Enkele wcd met randaarde t.b.v. wasmachine      | Bo Loze leiding Boiler                  |
| CM Enkele wcd met randaarde t.b.v. Combi Magnetron | cat6 Bedrade leiding Cat. 6 Data        |
| KK Enkele wcd met randaarde t.b.v. koelkast        | CO² Bedrade leiding CO²                 |
| VW Enkele wcd met randaarde t.b.v. vaatwasser      | Th Bedrade leiding thermostaat          |
| AK Enkele wcd met randaarde t.b.v. afzuigkap       | VD Bedrade leiding vrijloopdranger      |
| Dries Enkele wcd met randaarde t.b.v. Driesbox     | Inblaaspunt mechanische ventilatie      |
| Centraaldoos met aansluitpunt                      | Afzuigpunt mechanische ventilatie       |
| Wandlichtpunt                                      | Enkele wcd met randaarde spatwaterdicht |
| Enkelpolige schakelaar                             | Groepenverdeelkast                      |
| Wisselschakelaar                                   | Perilex fornuisgroep 2x230V (7400W)     |
| Serieschakelaar                                    | Roekmelder 230V                         |
| Combinatie schakelaar en wcd                       | Thermostaat verzameldoos                |
| Dubbele wcd met randaarde                          | Beldrukker                              |
| Dubbele wcd met randaarde                          | Videofoon installatie                   |
| CAP Centraal aardpunt (achter spiegel)             |   |


Hoogtemaatvoering elektrische aansluitingen conform technische omschrijving.  
 De Driesbox is voorzien van een vloerverwarmingsverdelers. Mogelijk is een tweede verdelers noodzakelijk voor grotere appartementen.  
 Volgens de Nederlandse regelgeving mag een zone die smaller is dan 1,8m niet als oppervlakte van de verblijfsruimte worden meegerekend.  
 De weergegeven oppervlakte op deze tekening is de netto oppervlakte exclusief deze zone.

### RENVOOI MATERIELEN

- |                            |   |
|----------------------------|---|
| constructief beton         | entree woning                               |
| metselwerk baksteen        | bovenlicht binnenkozijn glas                |
| houtskeletbouw wand        | bovenlicht binnenkozijn paneel              |
| isolatie                   | geïsoleerde deur zonder bovenlicht (geluid) |
| binnenwand gasbeton        | opstelplaats driesbox                       |
| metalstudwand              | wtw warme terugwin unit                     |
| wandtegelwerk              | wm opstelplaats wasmachine                  |
| voertegels binnen          | wd opstelplaats droger                      |
| voertegels buiten          | kl kruipluik                                |
| dorpel                     | hwa hemelwater afvoer                       |
| draingoot (bij douchehoek) | ld loopdeur                                 |

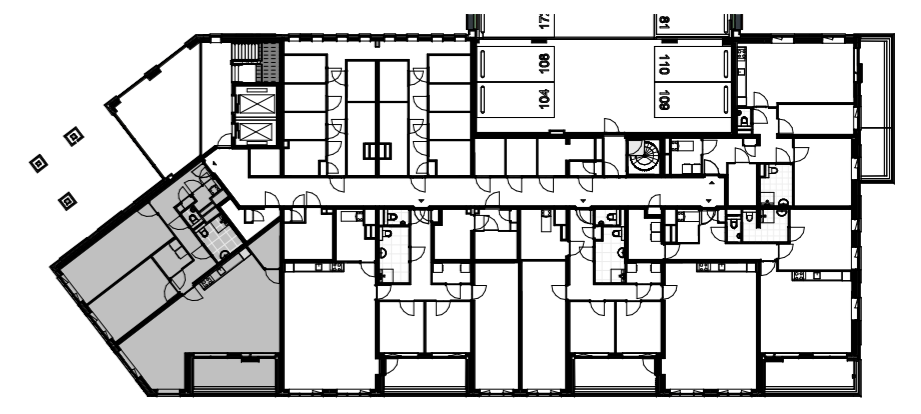

Plattegrond eerste verdieping

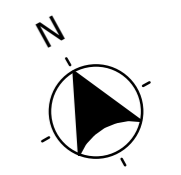

**Ringers Kwartier Bouw**  
 opgesteld door  
 www.hfb-groep.nl

Bouwnummer(s) 101, 105

**De Bonbon**

formaat A2  
 schaal 1:50  
 getekend/gewijzigd 01-06-2023

woningtype R1

projectcode 21090  
 tekeningcode A1-KAO-R1

De afmetingen zijn maatvoering model worden gebruikt als bron voor de afmetingen en is exclusief afwerking.  
 De maat en richting van het vloeroppervlak zijn indicatief en dienen t.b.v. basisaansluitingen voor de 0 tekening.  
 De platen en aansluitingen van de elektrische punten zijn indicatief en kunnen nog wijzigen.

## RENVOOI INSTALLATIES

— WTW Enkele wcd met randaarde t.b.v. WTW-unit	● Cai Bedrade leiding Cai
— ER Enkele wcd met randaarde t.b.v. e-radiator	● Dries Bedrade leiding Driesbox
— WD Enkele wcd met randaarde t.b.v. wasdroger	○ MK Loze leiding naar mk
— WM Enkele wcd met randaarde t.b.v. wasmachine	○ Bo Loze leiding Boiler
— CM Enkele wcd met randaarde t.b.v. Combi Magnetron	● cat6 Bedrade leiding Cat. 6 Data
— KK Enkele wcd met randaarde t.b.v. koelkast	/// CO <sup>2</sup> Bedrade leiding CO <sup>2</sup>
— VV Enkele wcd met randaarde t.b.v. vaatwasser	● Th Bedrade leiding thermostaat
— AK Enkele wcd met randaarde t.b.v. afzuigkap	● VD Bedrade leiding vrijloopdranger
— Dries Enkele wcd met randaarde t.b.v. Driesbox	○ Inblaaspunt mechanische ventilatie
☒ Centraaldoos met aansluitpunt	○ Afzuigpunt mechanische ventilatie
☒ Wandlichtpunt	— Enkele wcd met randaarde spatwaterdicht
☒ Enkelpolige schakelaar	■ Groepenverdeelkast
☒ Wisselschakelaar	/// K Perilex fornuisgroep 2x230V (7400W)
☒ Serieschakelaar	☒ Rookmelder 230V
☒ Combinatie schakelaar en wcd	☒ Thermostaat verzameldoos
☒ Dubbele wcd met randaarde	○ Beldrukker
☒ Dubbele wcd met randaarde	☒ Videofoon installatie
☒ CAP Centraal aardpunt (achter spiegel)	


Hoogtemaatvoering elektrische aansluitingen conform technische omschrijving.

De Driesbox is voorzien van een vloerverwarmingsverdelers. Mogelijk is een tweede verdelers noodzakelijk voor grotere appartementen.

Volgens de Nederlandse regelgeving mag een zone die smaller is dan 1,8m niet als oppervlakte van de verblijfsruimte worden meegerekend. De weergegeven oppervlakte op deze tekening is de netto oppervlakte exclusief deze zone.

## RENVOOI MATERIELEN

■ constructief beton	▶ entree woning
■ metselwerk baksteen	* bovenlicht binnenkozijn glas
■ houtskeletbouw wand	⊗ bovenlicht binnenkozijn paneel
■ isolatie	# geïsoleerde deur zonder bovenlicht (geluid)
■ binnenwand gasbeton	☐ opstelplaats driesbox
■ metalstudwand	wtw warmte terugwin unit
■ wandtegeltwerk	wm opstelplaats wasmachine
■ voertegels binnen	wd opstelplaats droger
■ voertegels buiten	kl kruipluik
— dorpel	hwa hemelwater afvoer
— draingoot (bij douchehoek)	ld loopdeur

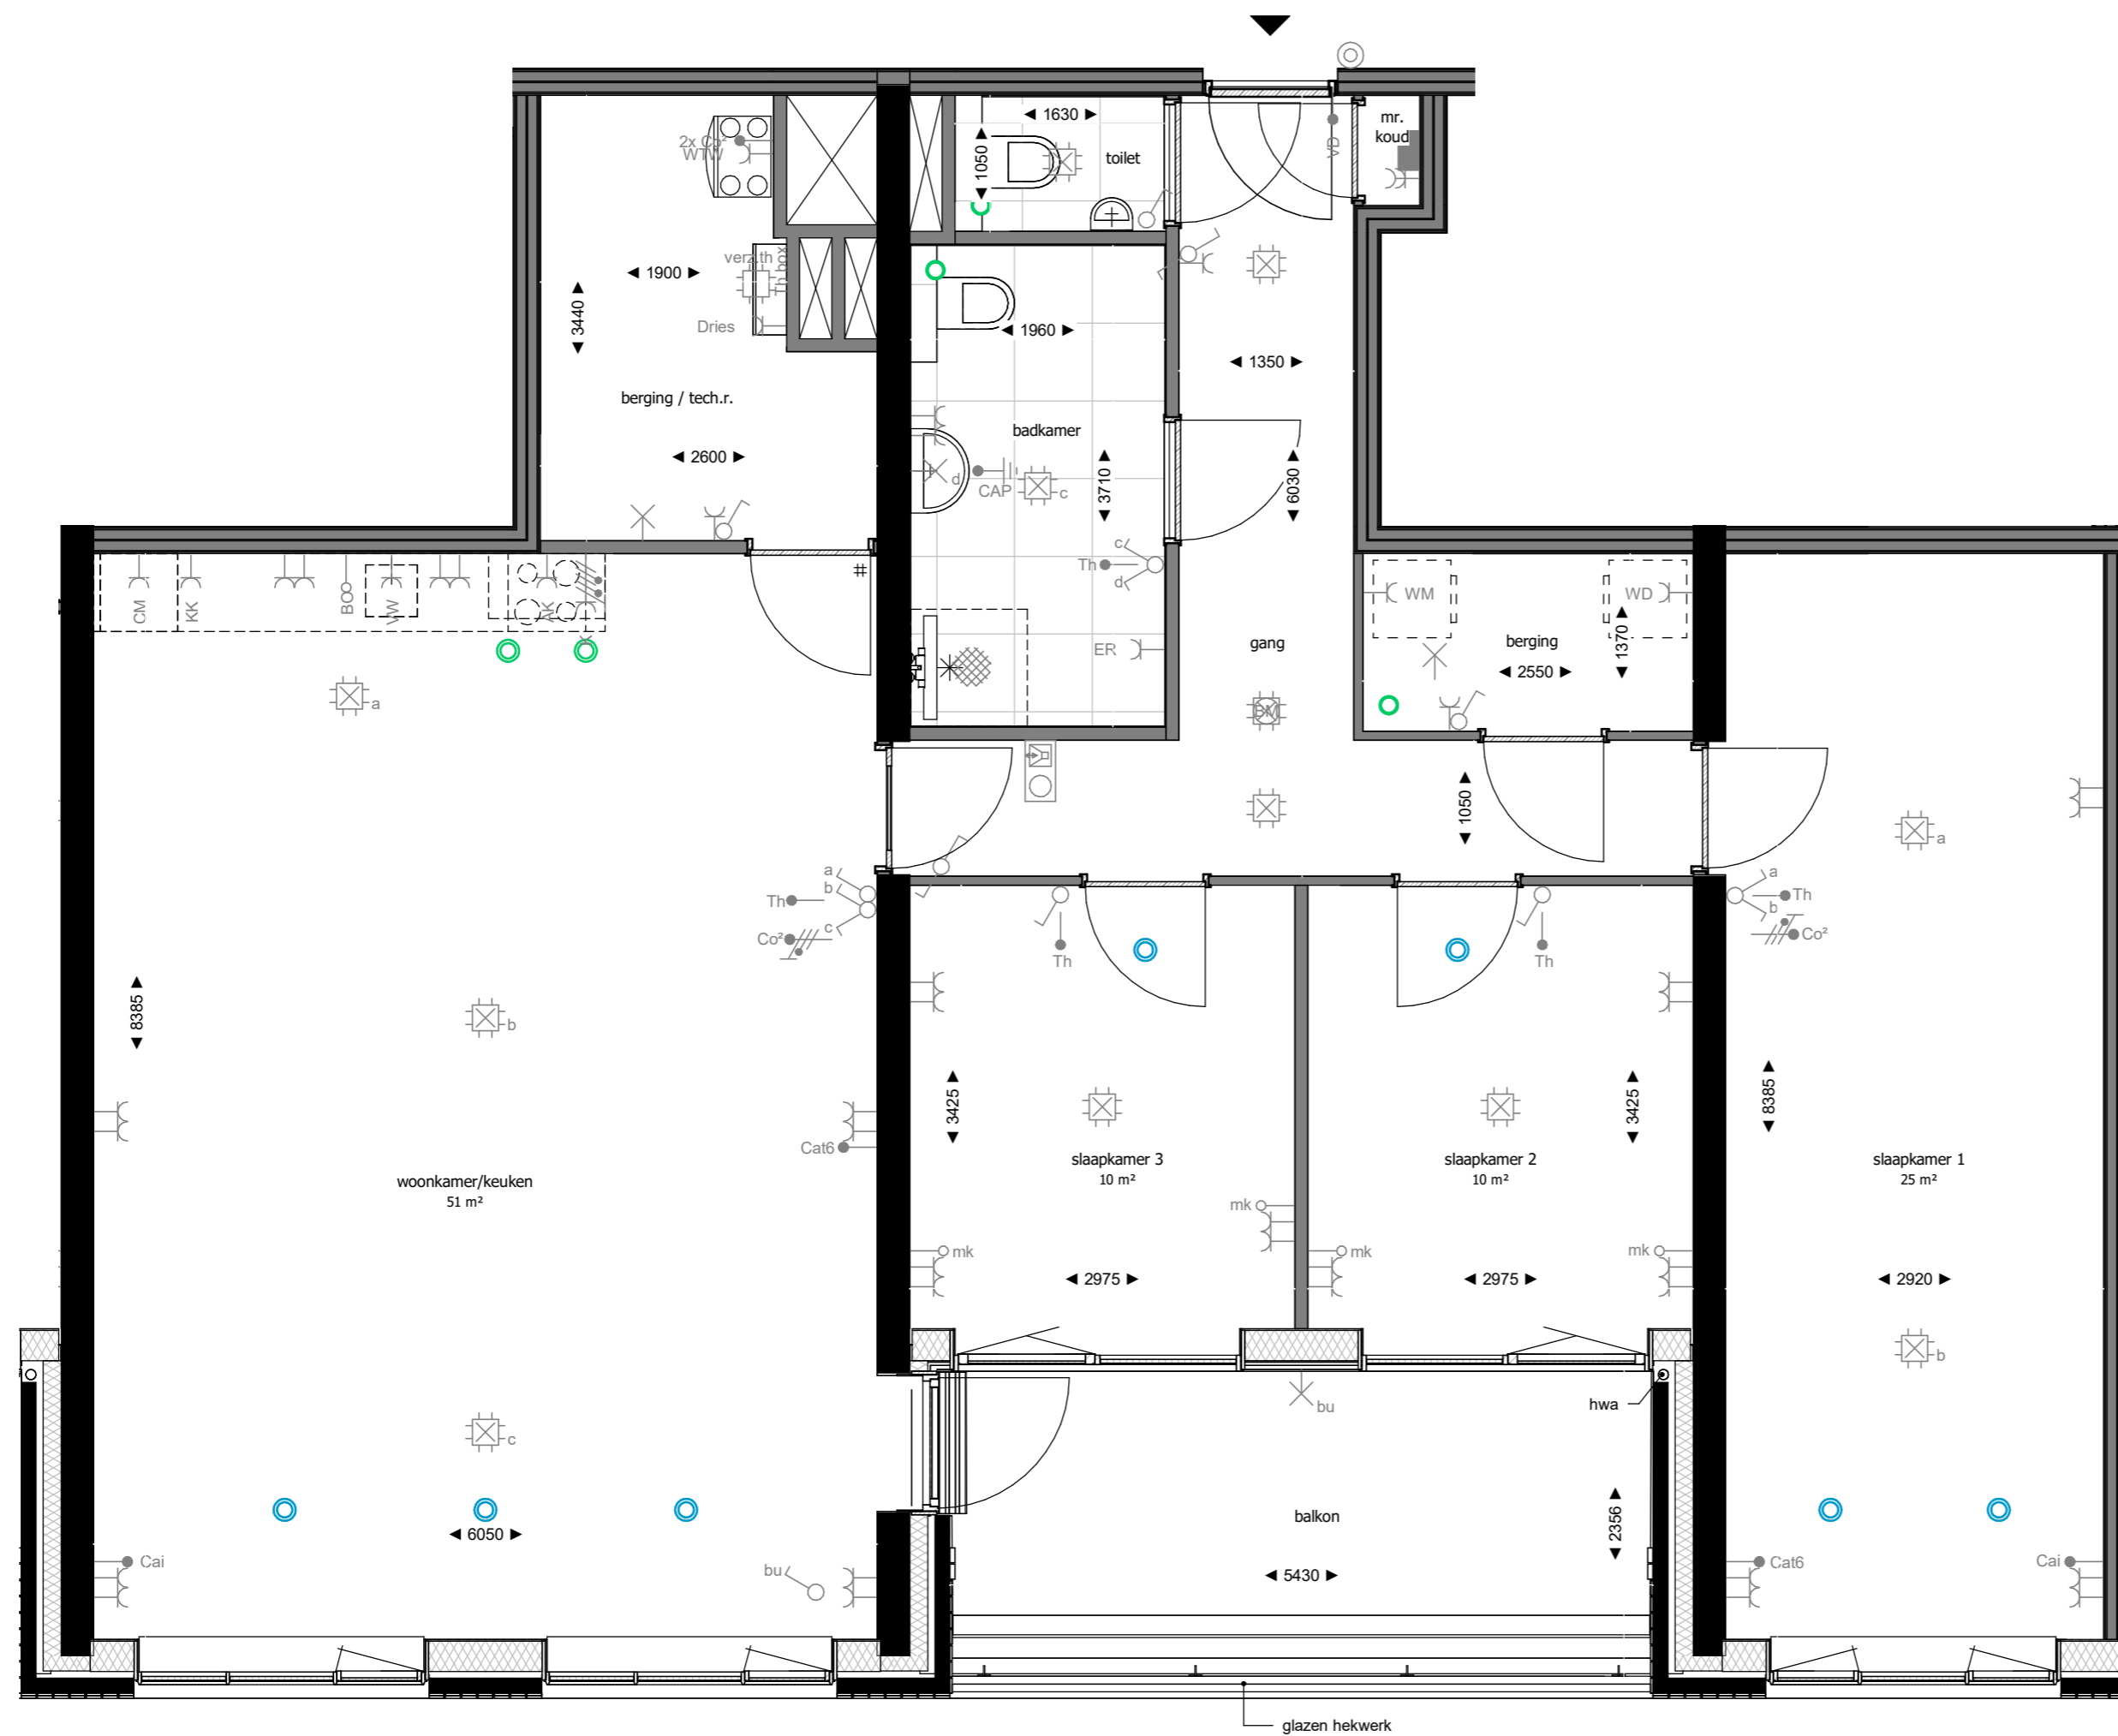

Plattegrond eerste verdieping



opgesteld door  
www.hfb-groep.nl

Bouwnummer(s) 102, 106, 112

De Bonbon

formaat A2  
schaal 1:50  
getekend/gewijzigd 01-06-2023

woningtype R2

projectcode 21090  
tekeningcode A1-KAO-R2

De afmetingen zijn maatvoering naar de afmetingen van de bouw. 





### RENVOOI INSTALLATIES

- WTW Enkele wcd met randaarde t.b.v. WTW-unit
- ER Enkele wcd met randaarde t.b.v. e-radiator
- WD Enkele wcd met randaarde t.b.v. wasdroger
- WM Enkele wcd met randaarde t.b.v. wasmachine
- CM Enkele wcd met randaarde t.b.v. Combi Magnetron
- KK Enkele wcd met randaarde t.b.v. koelkast
- VV Enkele wcd met randaarde t.b.v. vaatwasser
- AK Enkele wcd met randaarde t.b.v. afzuigkap
- Dries Enkele wcd met randaarde t.b.v. Driesbox
- Centraaldoos met aansluitpunt
- Wandlichtpunt
- Enkelpolige schakelaar
- Wisselschakelaar
- Serienschakelaar
- Combinatie schakelaar en wcd
- Dubbele wcd met randaarde
- Dubbele wcd met randaarde
- CAP Centraal aardpunt (achter spiegel)
- CAI Bedrade leiding Cai
- Dries Bedrade leiding Driesbox
- MK Loze leiding naar mk
- Bo Loze leiding Boiler
- cat6 Bedrade leiding Cat. 6 Data
- CO<sup>2</sup> Bedrade leiding CO<sup>2</sup>
- Th Bedrade leiding thermostaat
- VD Bedrade leiding vrijloopdranger
- Inblaaspunt mechanische ventilatie
- Afzuigpunt mechanische ventilatie
- Enkele wcd met randaarde spatwaterdicht
- Groepenverdeelkast
- Perilex fornuisgroep 2x230V (7400W)
- Roommelder 230V
- Thermostaat verzameldoos
- Beldrukker
- Videofoon installatie


Hoogtemaatvoering elektrische aansluitingen conform technische omschrijving.

De Driesbox is voorzien van een vloerverwarmingsverdelers. Mogelijk is een tweede verdelers noodzakelijk voor grotere appartementen.


Volgens de Nederlandse regelgeving mag een zone die smaller is dan 1,8m niet als oppervlakte van de verblijfsruimte worden meegerekend. De weergegeven oppervlakte op deze tekening is de netto oppervlakte exclusief deze zone.

### RENVOOI MATERIELEN

- constructief beton
- metselwerk baksteen
- houtskeletbouw wand
- isolatie
- binnenwand gasbeton
- metalistudwand
- wandtegels
- voertegels binnen
- voertegels buiten
- dorpel
- draingoot (bij douchehoek)
- entree woning
- bovenlicht binnenkozijn glas
- bovenlicht binnenkozijn paneel
- geïsoleerde deur zonder bovenlicht (geluid)
- opstelplaats driesbox
- wtw warme terugwin unit
- wm opstelplaats wasmachine
- wd opstelplaats droger
- kl kruipluik
- hwa hemelwater afvoer
- ld loopdeur

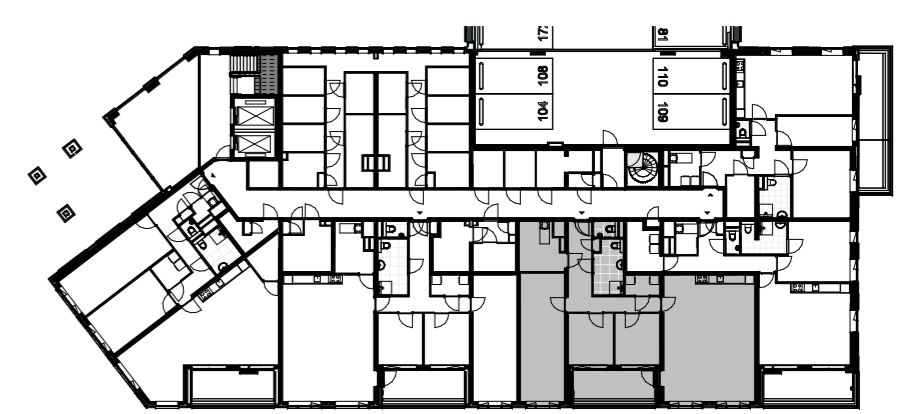

Plattegrond eerste verdieping

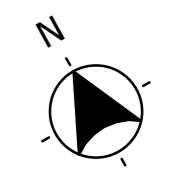

**Ringiers Kwartier Bouw**  
opgesteld door  
www.hfb-groep.nl

**Bouwnummer(s) 103, 107, 113**

**De Bonbon** woningtype R3

formaat	schaal	getekend/gewijzigd	projectcode	tekeningcode
A2	1:50	01-06-2023	21090	A1-KAO-R3

De afmetingen zijn maatvoering naar de afmetingen van de bouw. De afmetingen van de bouw zijn maatvoering naar de afmetingen van de bouw.

## RENVOOI INSTALLATIES

WTW	Enkele wcd met randaarde t.b.v. WTW-unit	CAI	Bedrade leiding Cai
ER	Enkele wcd met randaarde t.b.v. e-radiator	Dries	Bedrade leiding Driesbox
WD	Enkele wcd met randaarde t.b.v. wasdroger	MK	Loze leiding naar mk
WM	Enkele wcd met randaarde t.b.v. wasmachine	Bo	Loze leiding Boiler
CM	Enkele wcd met randaarde t.b.v. Combi Magnetron	cat6	Bedrade leiding Cat. 6 Data
KK	Enkele wcd met randaarde t.b.v. koelkast	CO²	Bedrade leiding CO²
VW	Enkele wcd met randaarde t.b.v. vaatwasser	Th	Bedrade leiding thermostaat
AK	Enkele wcd met randaarde t.b.v. afzuigkap	VD	Bedrade leiding vrijloopdranger
Dries	Enkele wcd met randaarde t.b.v. Driesbox	⊙	Inblaaspunt mechanische ventilatie
⊙	Centraaldoos met aansluitpunt	⊙	Afzuigpunt mechanische ventilatie
⊙	Wandlichtpunt	⊙	Enkele wcd met randaarde spatwaterdicht
⊙	Enkelpolige schakelaar	■	Groepenverdeelkast
⊙	Wisselschakelaar	⊙	Perilux fornuisgroep 2x230V (7400W)
⊙	Serienschakelaar	⊙	Roommelder 230V
⊙	Combinatie schakelaar en wcd	⊙	Thermostaat verzameldoos
⊙	Dubbele wcd met randaarde	⊙	Beeldrukker
⊙	Dubbele wcd met randaarde	⊙	Videofoon installatie
CAP	Centraal aardpunt (achter spiegel)		



Hoogtemaatvoering elektrische aansluitingen conform technische omschrijving.

De Driesbox is voorzien van een vloerverwarmingsverdeler. Mogelijk is een tweede verdeler noodzakelijk voor grotere appartementen.


Volgens de Nederlandse regelgeving mag een zone die smaller is dan 1,8m niet als oppervlakte van de verblijfsruimte worden meegerekend. De weergegeven oppervlakte op deze tekening is de netto oppervlakte exclusief deze zone.

## RENVOOI MATERIELEN

■	constructief beton	▶	entree woning
■	metselwerk baksteen	*	bovenlicht binnenkozijn glas
■	houtskeletbouw wand	⊙	bovenlicht binnenkozijn paneel
■	isolatie	#	geïsoleerde deur zonder bovenlicht (geluid)
■	binnenwand gasbeton	□	opstelplaats driesbox
■	metalistudwand	wtw	warmte terugunit
■	wandtegels	wm	opstelplaats wasmachine
■	voertegels binnen	wd	opstelplaats droger
■	voertegels buiten	kl	kruipluik
■	dorpel	hwa	hemelwater afvoer
■	draingoot (bij douchehoek)	ld	loopdeur

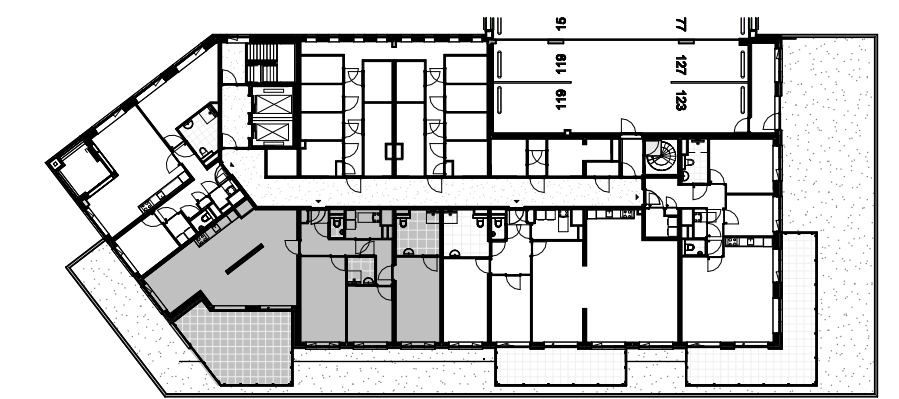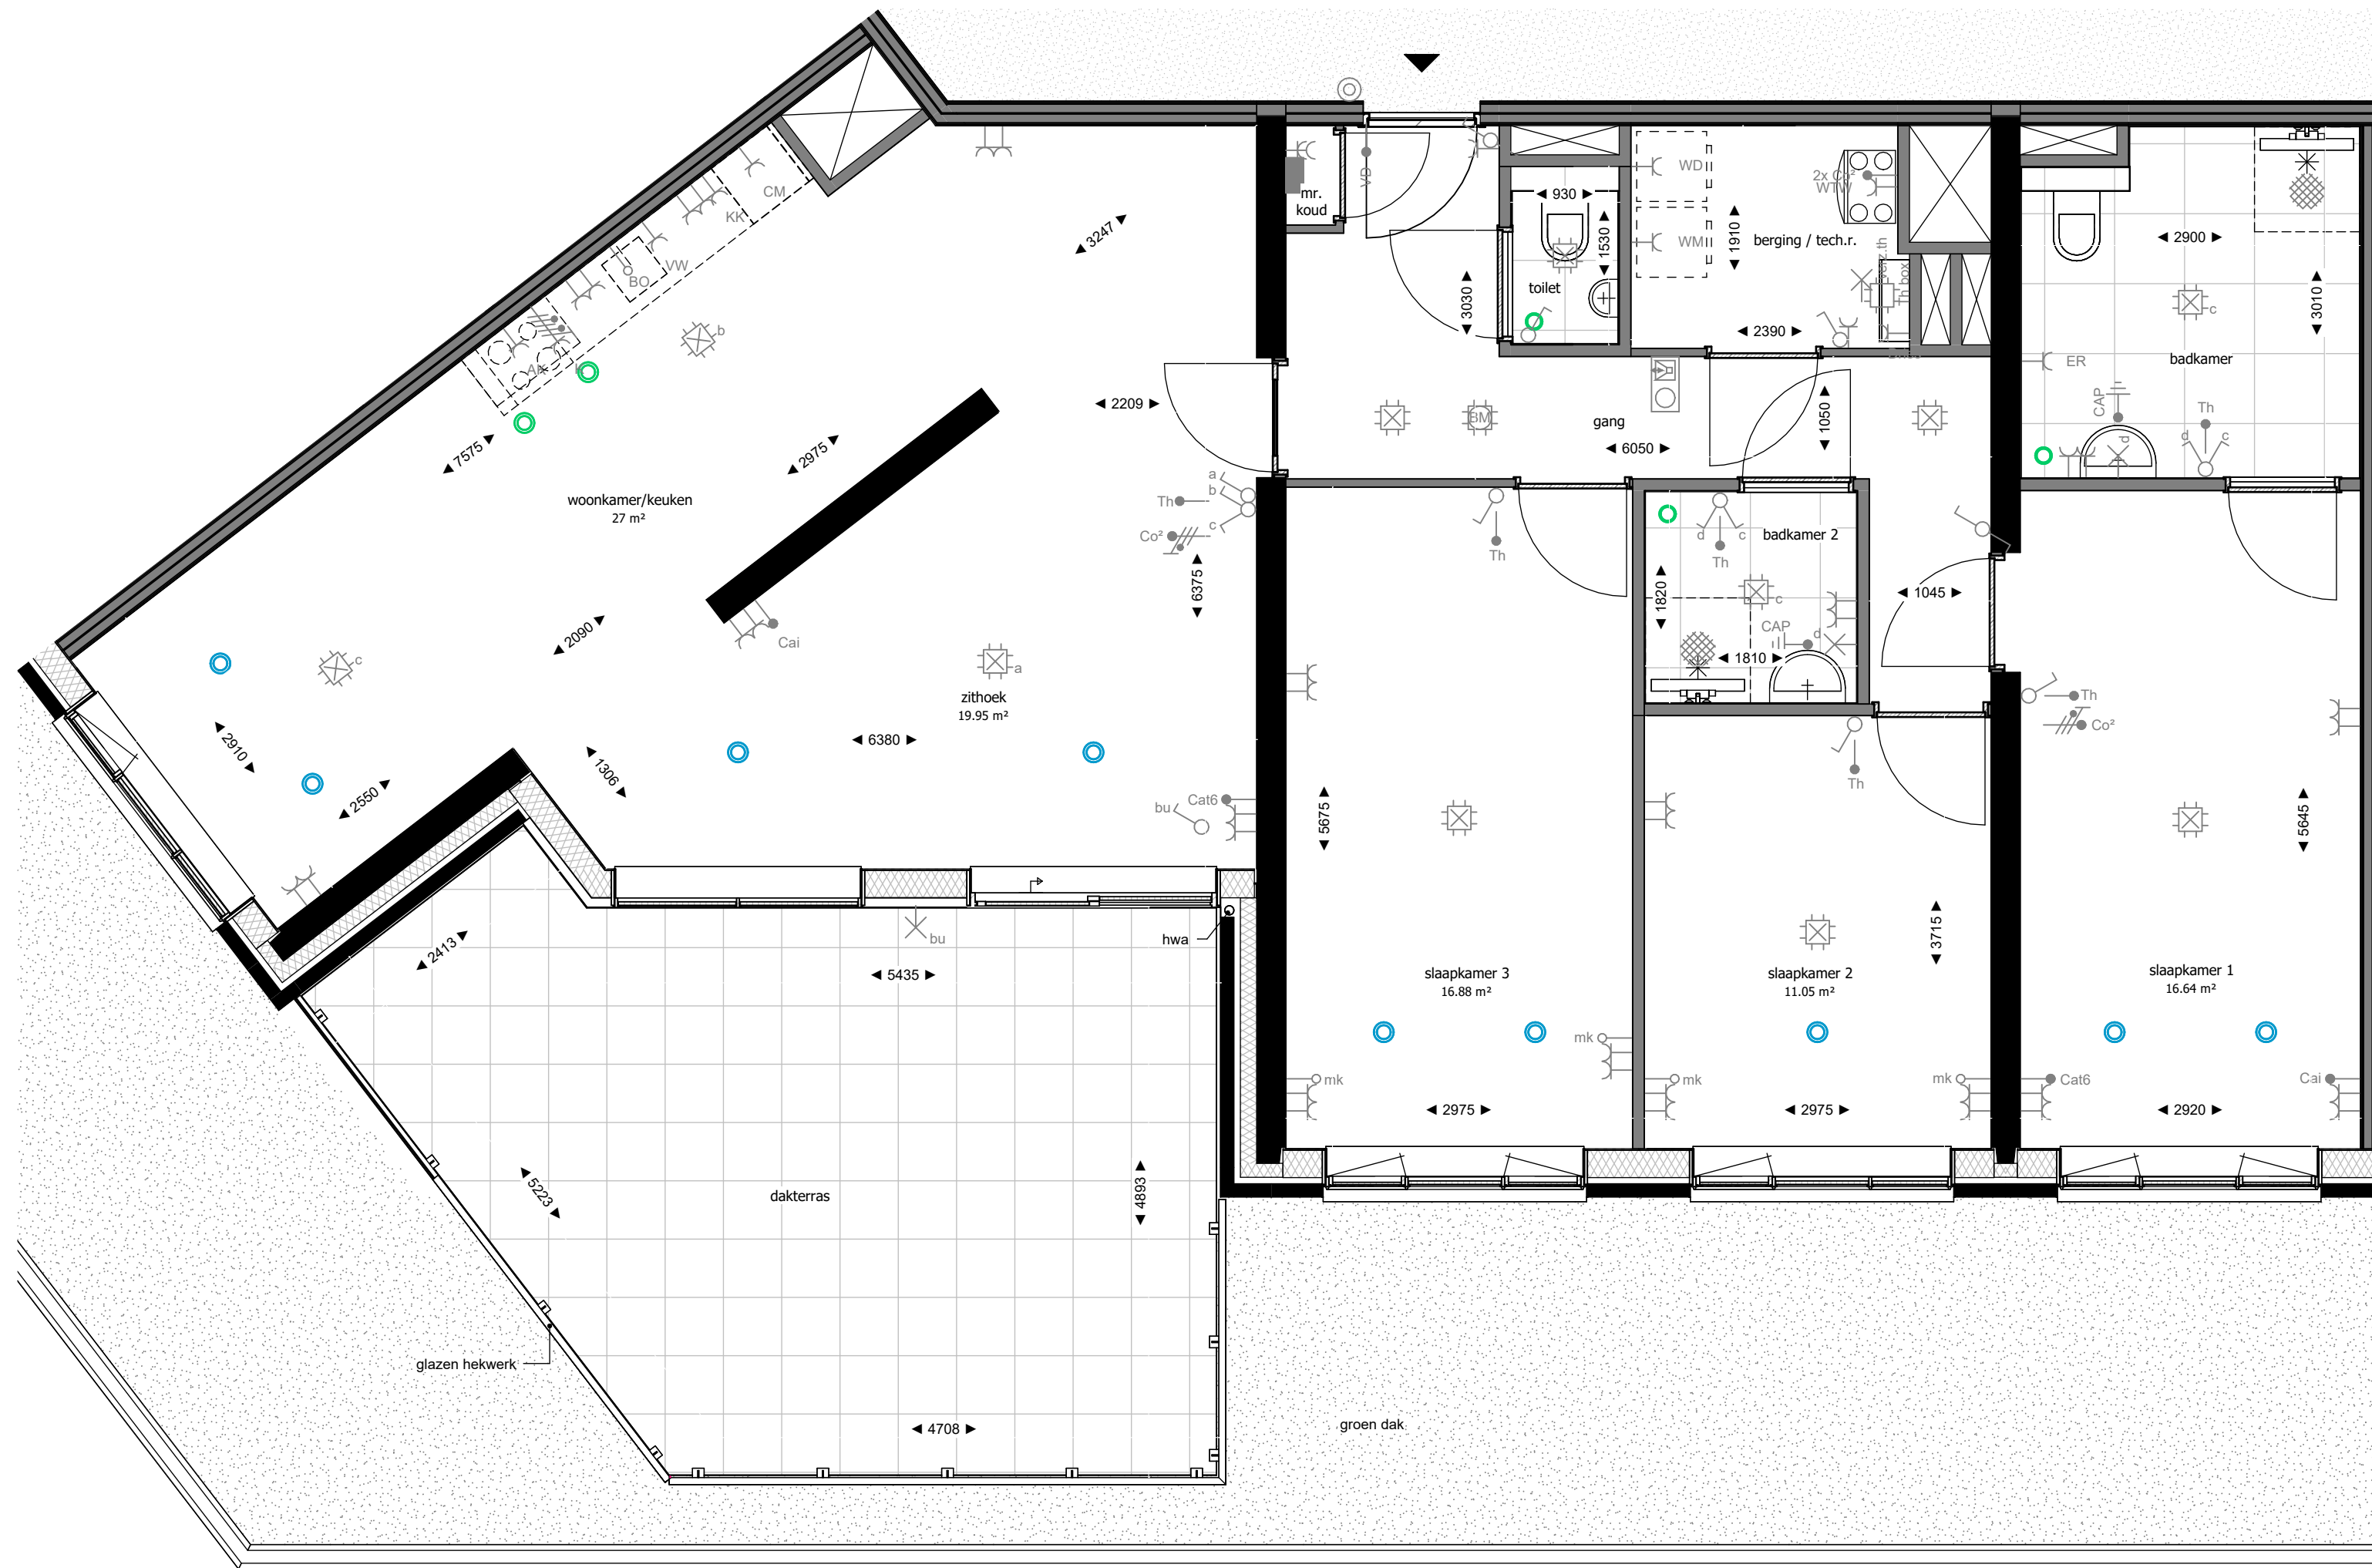

Plattegrond derde verdieping

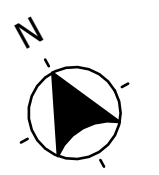

De afbeelding is een voorlopige tekening en kan afwijken van de definitieve tekening. De afbeelding is niet bedoeld als bouwvoorschrift en kan afwijken van de werkelijkheid. 



## RENVOOI INSTALLATIES

- |       |   |                 |   |
|-------|---|-----------------|---|
| WTW   | Enkele wcd met randaarde t.b.v. WTW-unit        | CAI             | Bedrade leiding Cai                     |
| ER    | Enkele wcd met randaarde t.b.v. e-radiator      | Dries           | Bedrade leiding Driesbox                |
| WD    | Enkele wcd met randaarde t.b.v. wasdroger       | MK              | Loze leiding naar mk                    |
| WM    | Enkele wcd met randaarde t.b.v. wasmachine      | Bo              | Loze leiding Boiler                     |
| CM    | Enkele wcd met randaarde t.b.v. Combi Magnetron | cat6            | Bedrade leiding Cat. 6 Data             |
| KK    | Enkele wcd met randaarde t.b.v. koelkast        | CO <sup>2</sup> | Bedrade leiding CO <sup>2</sup>         |
| VW    | Enkele wcd met randaarde t.b.v. vaatwasser      | Th              | Bedrade leiding thermostaat             |
| AK    | Enkele wcd met randaarde t.b.v. afzuigkap       | VD              | Bedrade leiding vrijloopdranger         |
| Dries | Enkele wcd met randaarde t.b.v. Driesbox        | ⊙               | Inblaaspunt mechanische ventilatie      |
| ⊙     | Centraaldoos met aansluitpunt                   | ⊙               | Afzuigpunt mechanische ventilatie       |
| ⊙     | Wandlichtpunt                                   | ⊙               | Enkele wcd met randaarde spatwaterdicht |
| ⊙     | Enkelpolige schakelaar                          | ■               | Groepenverdeelkast                      |
| ⊙     | Wisselschakelaar                                | ⊙               | Perilux fornuisgroep 2x230V (7400W)     |
| ⊙     | Serieschakelaar                                 | ⊙               | Roommelder 230V                         |
| ⊙     | Combinatie schakelaar en wcd                    | ⊙               | Thermostaat verzameldoos                |
| ⊙     | Dubbele wcd met randaarde                       | ⊙               | Beeldrukker                             |
| ⊙     | Dubbele wcd met randaarde                       | ⊙               | Videofoon installatie                   |
| CAP   | Centraal aardpunt (achter spiegel)              |                 |   |



Hoogtemaatvoering elektrische aansluitingen conform technische omschrijving.

De Driesbox is voorzien van een vloerverwarmingsverdeler. Mogelijk is een tweede verdeler noodzakelijk voor grotere appartementen.


Volgens de Nederlandse regelgeving mag een zone die smaller is dan 1,8m niet als oppervlakte van de verblijfsruimte worden meegerekend. De weergegeven oppervlakte op deze tekening is de netto oppervlakte exclusief deze zone.

## RENVOOI MATERIELEN

- |   |                            |     |   |
|---|----------------------------|-----|---|
| ■ | constructief beton         | ▶   | entree woning                               |
| ■ | metselwerk baksteen        | *   | bovenlicht binnenkozijn glas                |
| ■ | houtskeletbouw wand        | ⊙   | bovenlicht binnenkozijn paneel              |
| ■ | isolatie                   | #   | geïsoleerde deur zonder bovenlicht (geluid) |
| ■ | binnenwand gasbeton        | □   | opstelplaats driesbox                       |
| ■ | metalistudwand             | wtw | warmte terugwin unit                        |
| ■ | wandtegels                 | wm  | opstelplaats wasmachine                     |
| ■ | vloertegels binnen         | wd  | opstelplaats droger                         |
| ■ | vloertegels buiten         | kl  | kruipluik                                   |
| ■ | dorpel                     | hwa | hemelwater afvoer                           |
| ■ | draingoot (bij douchehoek) | ld  | loopdeur                                    |

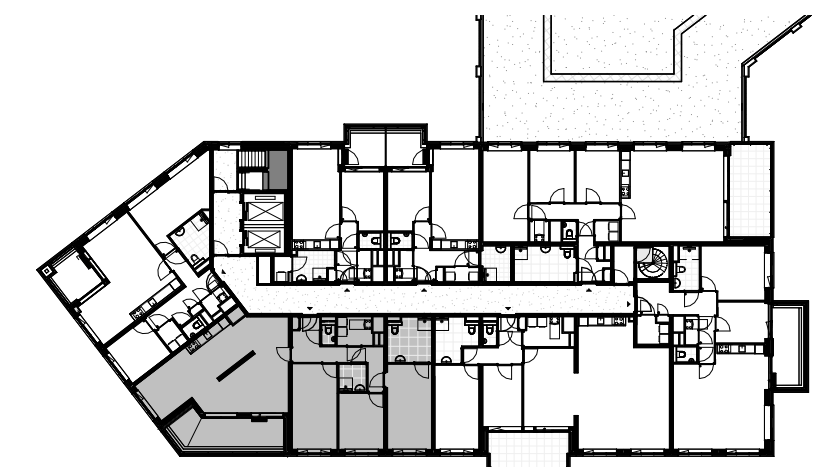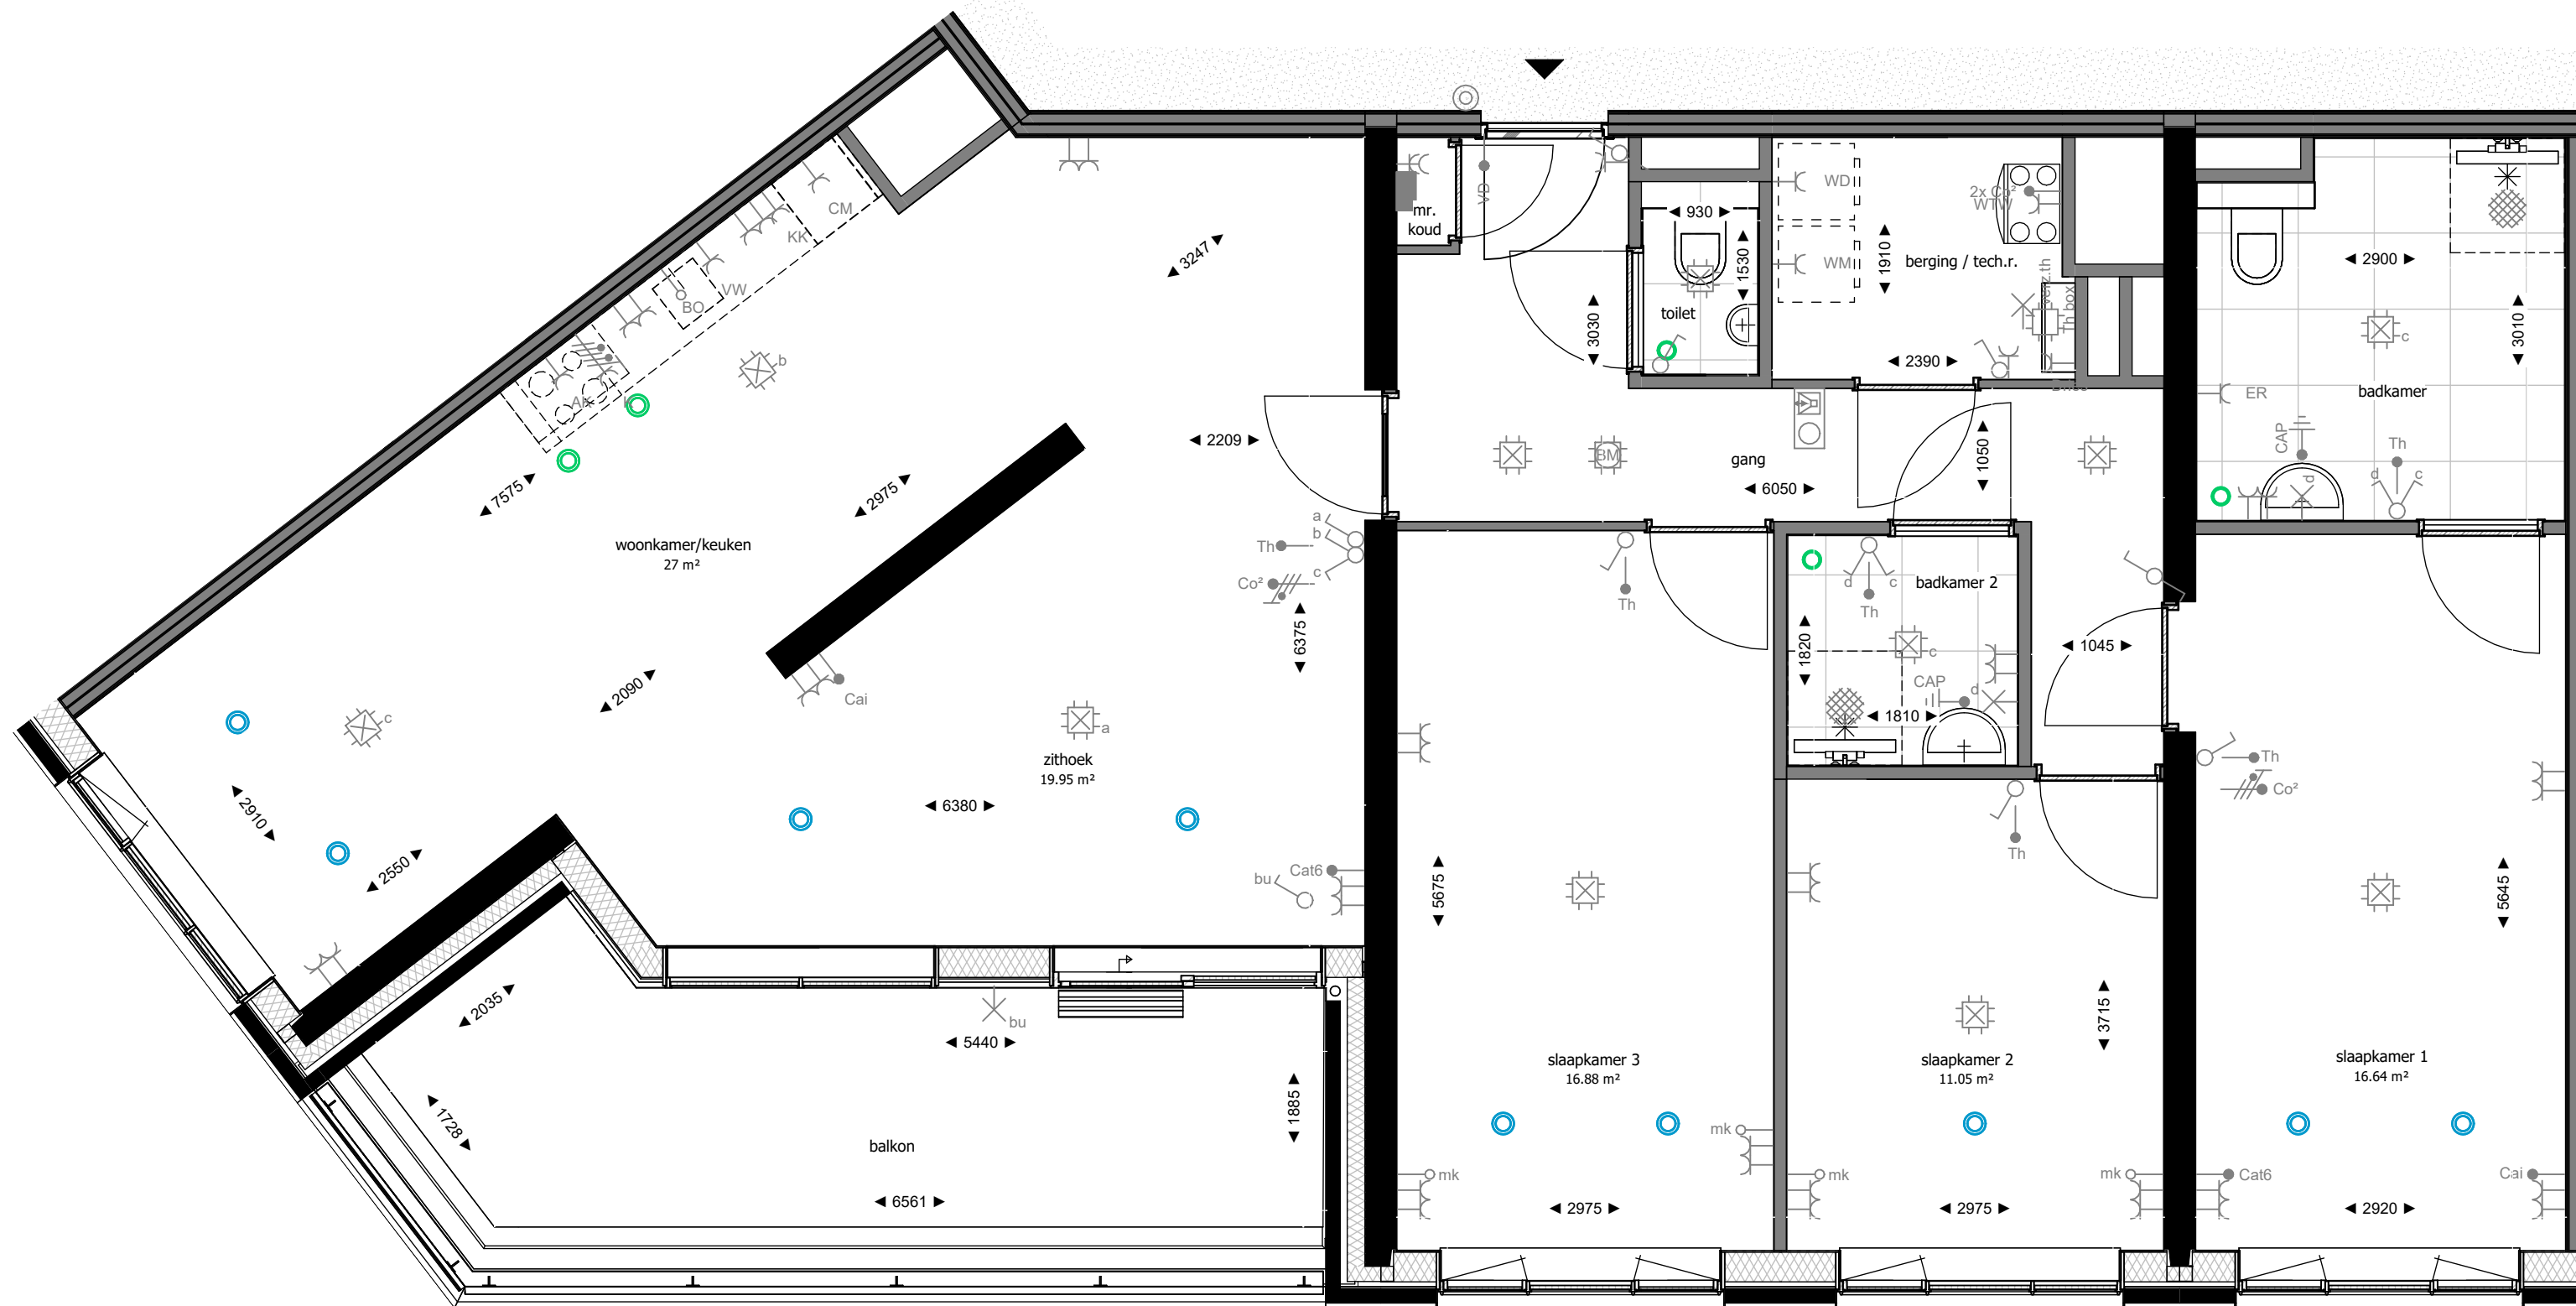

Plattegrond vierde verdieping

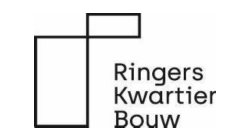

opgesteld door [www.hfb-groep.nl](http://www.hfb-groep.nl)

Bouwnummer(s) 121, 128, 135, 142, 149, 155, 161, 167

De Bonbon

formaat A2  
schaal 1:50  
getekend/gewijzigd 27-05-2024

woningtype R4b

projectcode 21090  
tekeningcode A1-KAO-R4b

De afbeelding is een voorbeeld van een tekening en is niet bedoeld als een tekening. 



## RENVOOI INSTALLATIES

WTW Enkele wcd met randaarde t.b.v. WTW-unit	CAI Bedrade leiding Cai
ER Enkele wcd met randaarde t.b.v. e-radiator	Dries Bedrade leiding Driesbox
WD Enkele wcd met randaarde t.b.v. wasdroger	MK Loze leiding naar mk
WM Enkele wcd met randaarde t.b.v. wasmachine	Bo Loze leiding Boiler
CM Enkele wcd met randaarde t.b.v. Combi Magnetron	cat6 Bedrade leiding Cat. 6 Data
KK Enkele wcd met randaarde t.b.v. koelkast	CO <sup>2</sup> Bedrade leiding CO <sup>2</sup>
VW Enkele wcd met randaarde t.b.v. vaatwasser	Th Bedrade leiding thermostaat
AK Enkele wcd met randaarde t.b.v. afzuigkap	VD Bedrade leiding vrijloopdranger
Dries Enkele wcd met randaarde t.b.v. Driesbox	Inblaaspunt mechanische ventilatie
Centraaldoos met aansluitpunt	Afzuigpunt mechanische ventilatie
Wandlichtpunt	Enkele wcd met randaarde spatwaterdicht
Enkelpolige schakelaar	Groepenverdeelkast
Wisselschakelaar	Perilux fornuisgroep 2x230V (7400W)
Serieschakelaar	Rookmelder 230V
Combinatie schakelaar en wcd	Thermostaat verzameldoos
Dubbele wcd met randaarde	Beldrukker
Dubbele wcd met randaarde	Videofoon installatie
CAP Centraal aardpunt (achter spiegel)	



Hoogtemaatvoering elektrische aansluitingen conform technische omschrijving.

De Driesbox is voorzien van een vloerverwarmingsverdeler. Mogelijk is een tweede verdeler noodzakelijk voor grotere appartementen.

Volgens de Nederlandse regelgeving mag een zone die smaller is dan 1,8m niet als oppervlakte van de verblijfsruimte worden meegerekend. De weergegeven oppervlakte op deze tekening is de netto oppervlakte exclusief deze zone.

## RENVOOI MATERIELEN

constructief beton	entree woning
metselwerk baksteen	* bovenlicht binnenkozijn glas
houtskeletbouw wand	@ bovenlicht binnenkozijn paneel
isolatie	# geïsoleerde deur zonder bovenlicht (geluid)
binnenwand gasbeton	opstelplaats driesbox
metastudwand	wtw warmte terugwin unit
wandtegels	wm opstelplaats wasmachine
vloertegels binnen	wd opstelplaats droger
vloertegels buiten	kl kruipluik
dorpel	hwa hemelwater afvoer
draingoot (bij douchehoek)	ld loopdeur

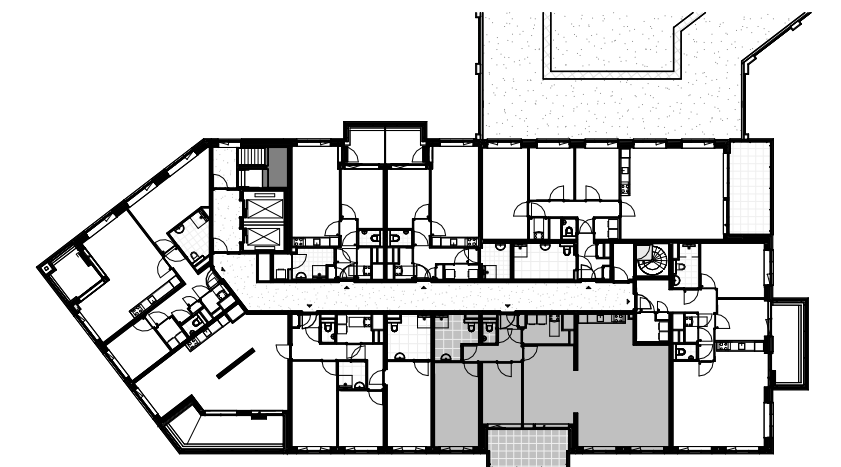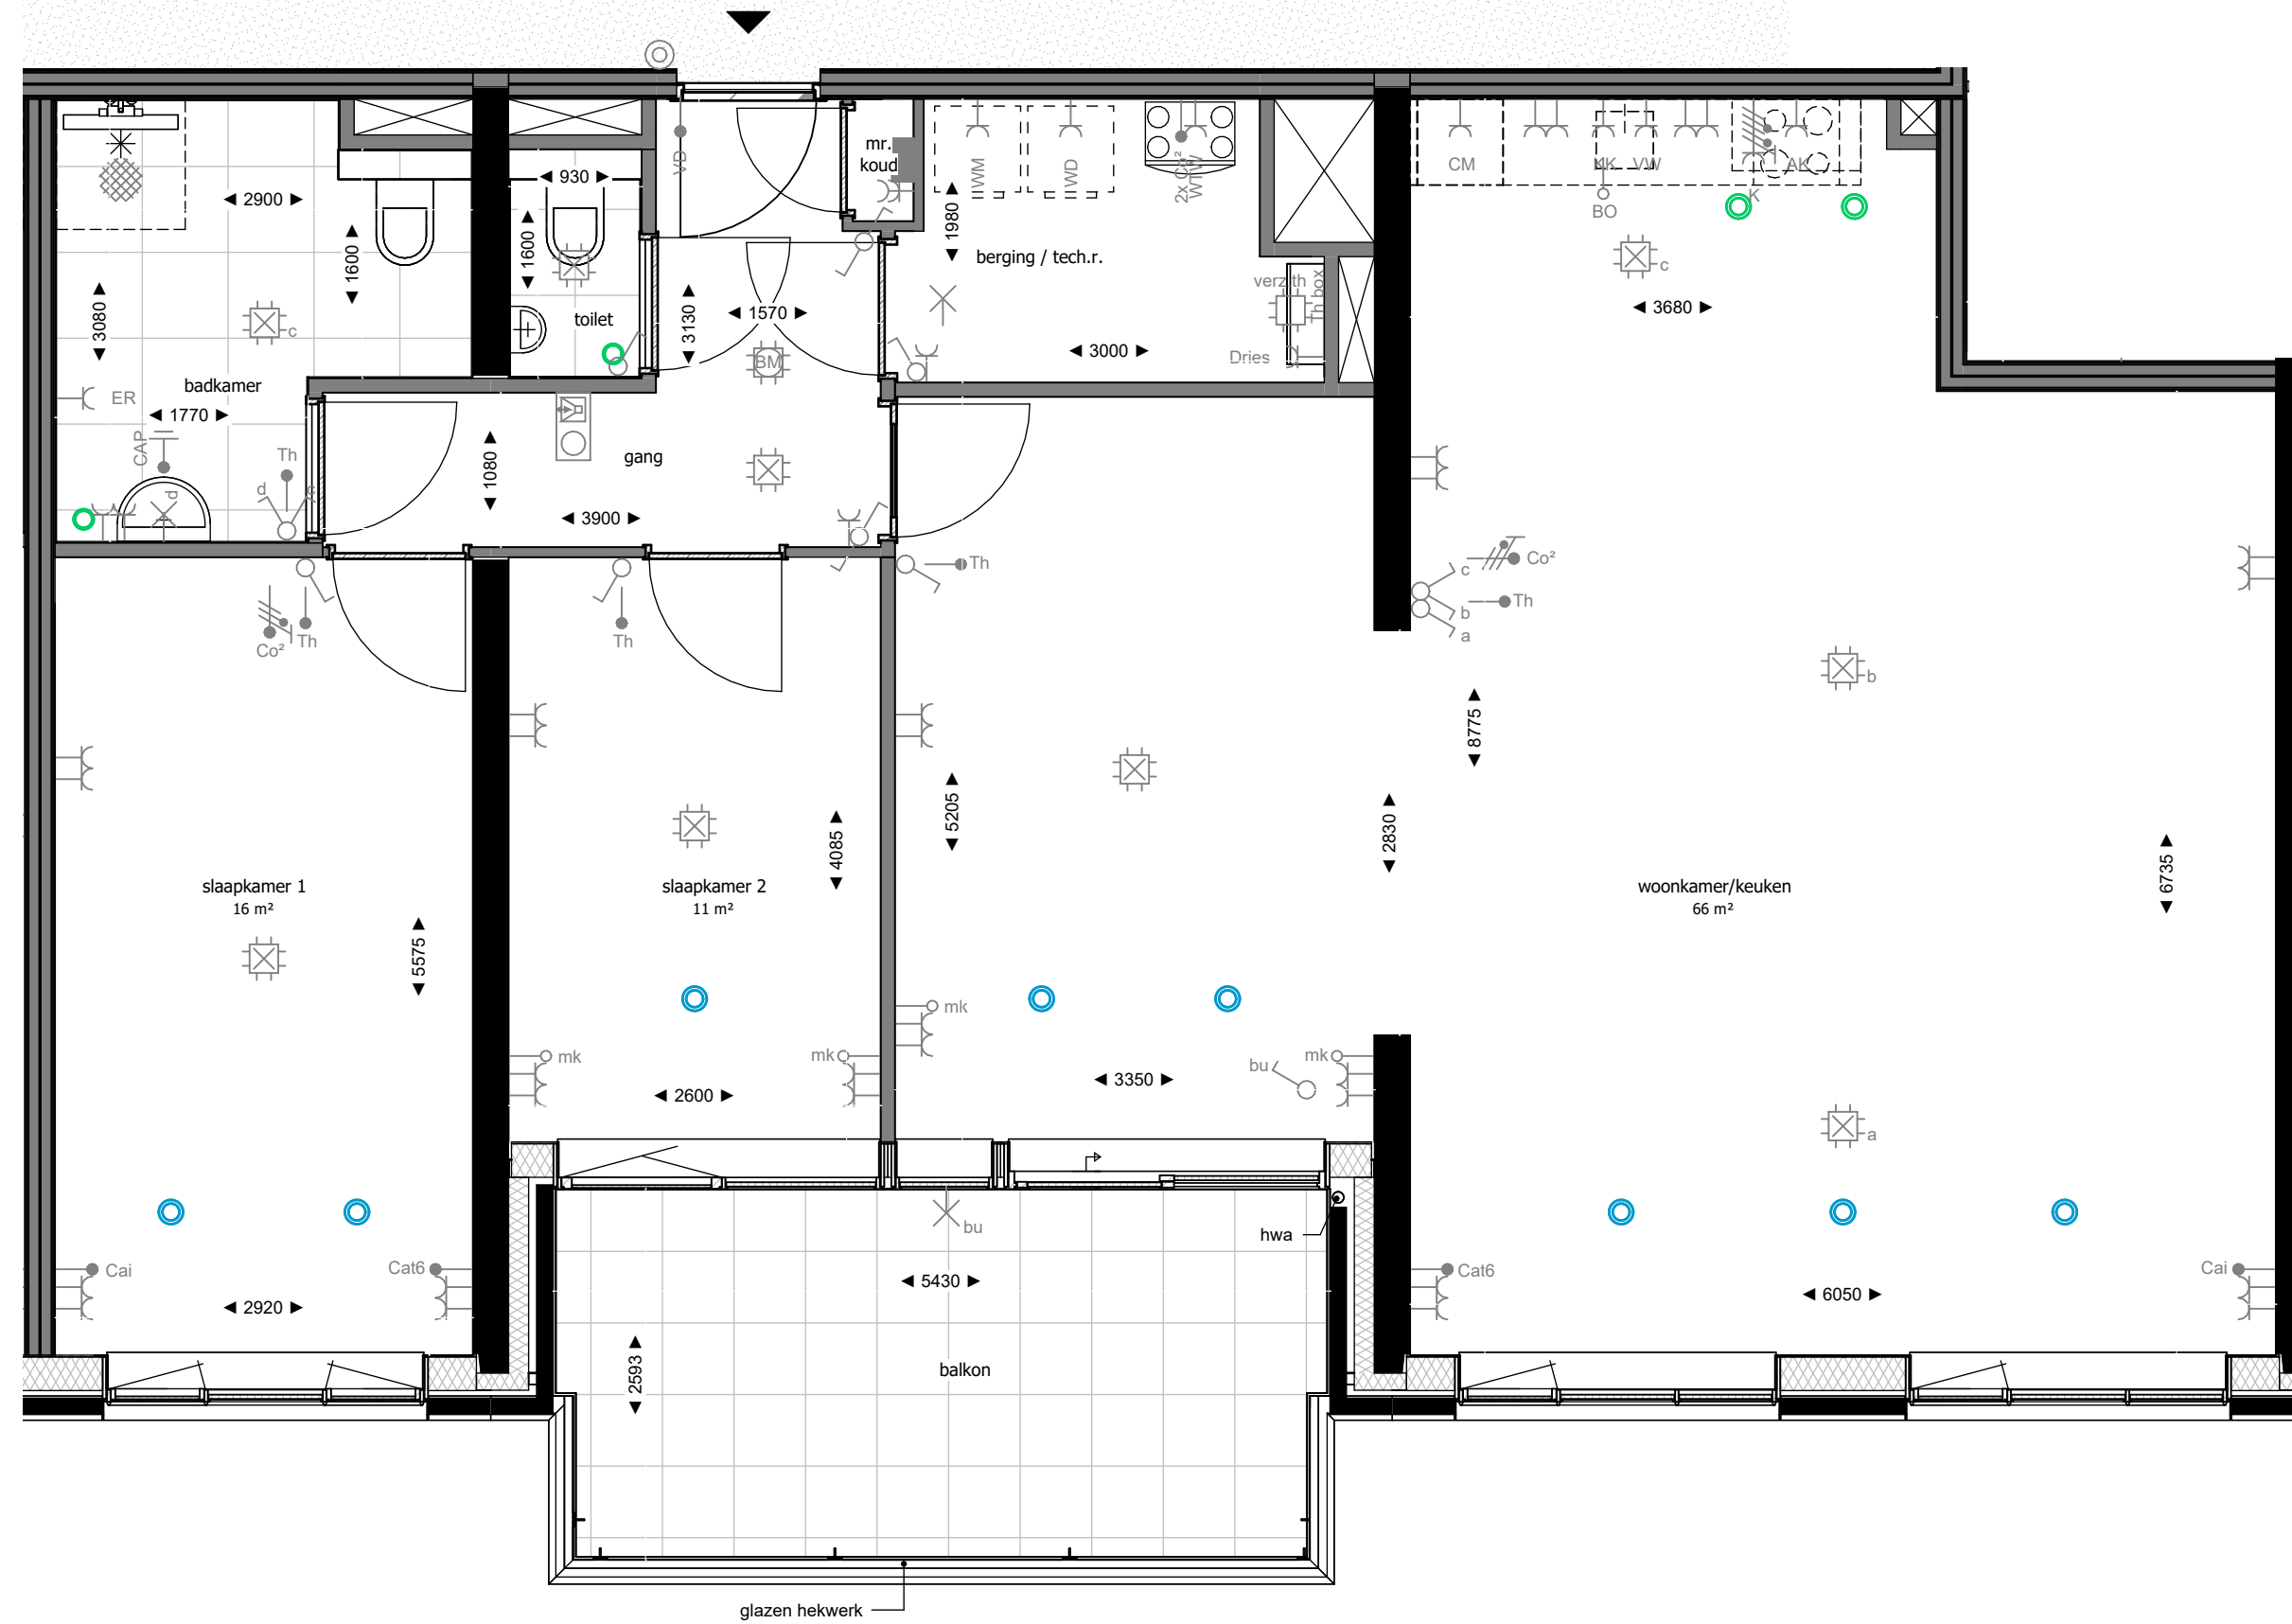


Plattegrond vierde verdieping

Bouwnummer(s) 122

De Bonbon

woningtype R5

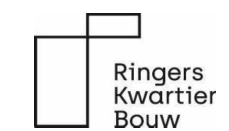

opgesteld door  
www.hfb-groep.nl

formaat A2  
schaal 1:50  
getekend/gewijzigd 27-05-2024

projectcode 21090  
tekeningcode A1-KAO-R5a

De afbeelding is een voorbeeld van een tekening en kan afwijken van de werkelijkheid. De afbeelding is niet bedoeld als tekening en kan afwijken van de werkelijkheid. De afbeelding is niet bedoeld als tekening en kan afwijken van de werkelijkheid.

## RENVOOI INSTALLATIES

WTW	Enkele wcd met randaarde t.b.v. WTW-unit	CAI	Bedrade leiding Cai
ER	Enkele wcd met randaarde t.b.v. e-radiator	Dries	Bedrade leiding Driesbox
WD	Enkele wcd met randaarde t.b.v. wasdroger	MK	Loze leiding naar mk
WM	Enkele wcd met randaarde t.b.v. wasmachine	Bo	Loze leiding Boiler
CM	Enkele wcd met randaarde t.b.v. Combi Magnetron	cat6	Bedrade leiding Cat. 6 Data
KK	Enkele wcd met randaarde t.b.v. koelkast	CO <sup>2</sup>	Bedrade leiding CO <sup>2</sup>
VW	Enkele wcd met randaarde t.b.v. vaatwasser	Th	Bedrade leiding thermostaat
AK	Enkele wcd met randaarde t.b.v. afzuigkap	VD	Bedrade leiding vrijloopdranger
Dries	Enkele wcd met randaarde t.b.v. Driesbox	⊙	Inblaaspunt mechanische ventilatie
⊙	Centraaldoos met aansluitpunt	⊙	Afzuigpunt mechanische ventilatie
⊙	Wandlichtpunt	⊙	Enkele wcd met randaarde spatwaterdicht
⊙	Enkelpolige schakelaar	■	Groepenverdeelkast
⊙	Wisselschakelaar	⊙	Perilex fornuisgroep 2x230V (7400W)
⊙	Serieschakelaar	⊙	Roekmelder 230V
⊙	Combinatie schakelaar en wcd	⊙	Thermostaat verzameldoos
⊙	Dubbele wcd met randaarde	⊙	Beldrukker
⊙	Dubbele wcd met randaarde	⊙	Videofoon installatie
CAP	Centraal aardpunt (achter spiegel)		

Hoogtemaatvoering elektrische aansluitingen conform technische omschrijving.



De Driesbox is voorzien van een vloerverwarmingsverdeler. Mogelijk is een tweede verdeler noodzakelijk voor grotere appartementen.

Volgens de Nederlandse regelgeving mag een zone die smaller is dan 1,8m niet als oppervlakte van de verblijfsruimte worden meegerekend.



De weergegeven oppervlakte op deze tekening is de netto oppervlakte exclusief deze zone.

## RENVOOI MATERIELEN

■	constructief beton	▶	entree woning
■	metselwerk baksteen	*	bovenlicht binnenkozijn glas
■	houtskeletbouw wand	⊙	bovenlicht binnenkozijn paneel
■	isolatie	#	geïsoleerde deur zonder bovenlicht (geluid)
■	binnenwand gasbeton	□	opstelplaats driesbox
■	metaalstudwand	wtw	warmte terugwin unit
■	wandtegels	wm	opstelplaats wasmachine
■	vloertegels binnen	wd	opstelplaats droger
■	vloertegels buiten	kl	kruipluik
■	dorpel	hwa	hemelwater afvoer
■	draingoot (bij douchehoek)	ld	loopdeur

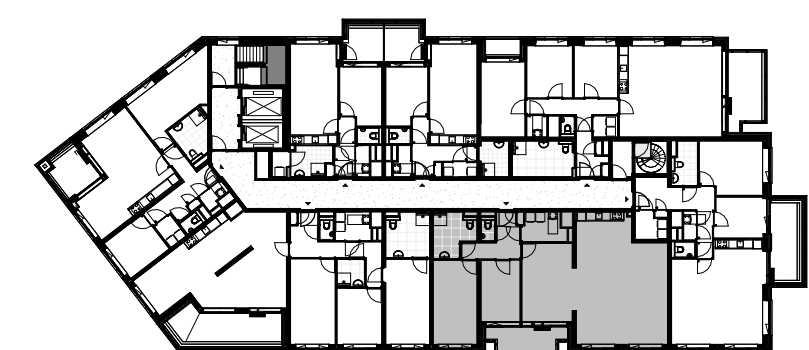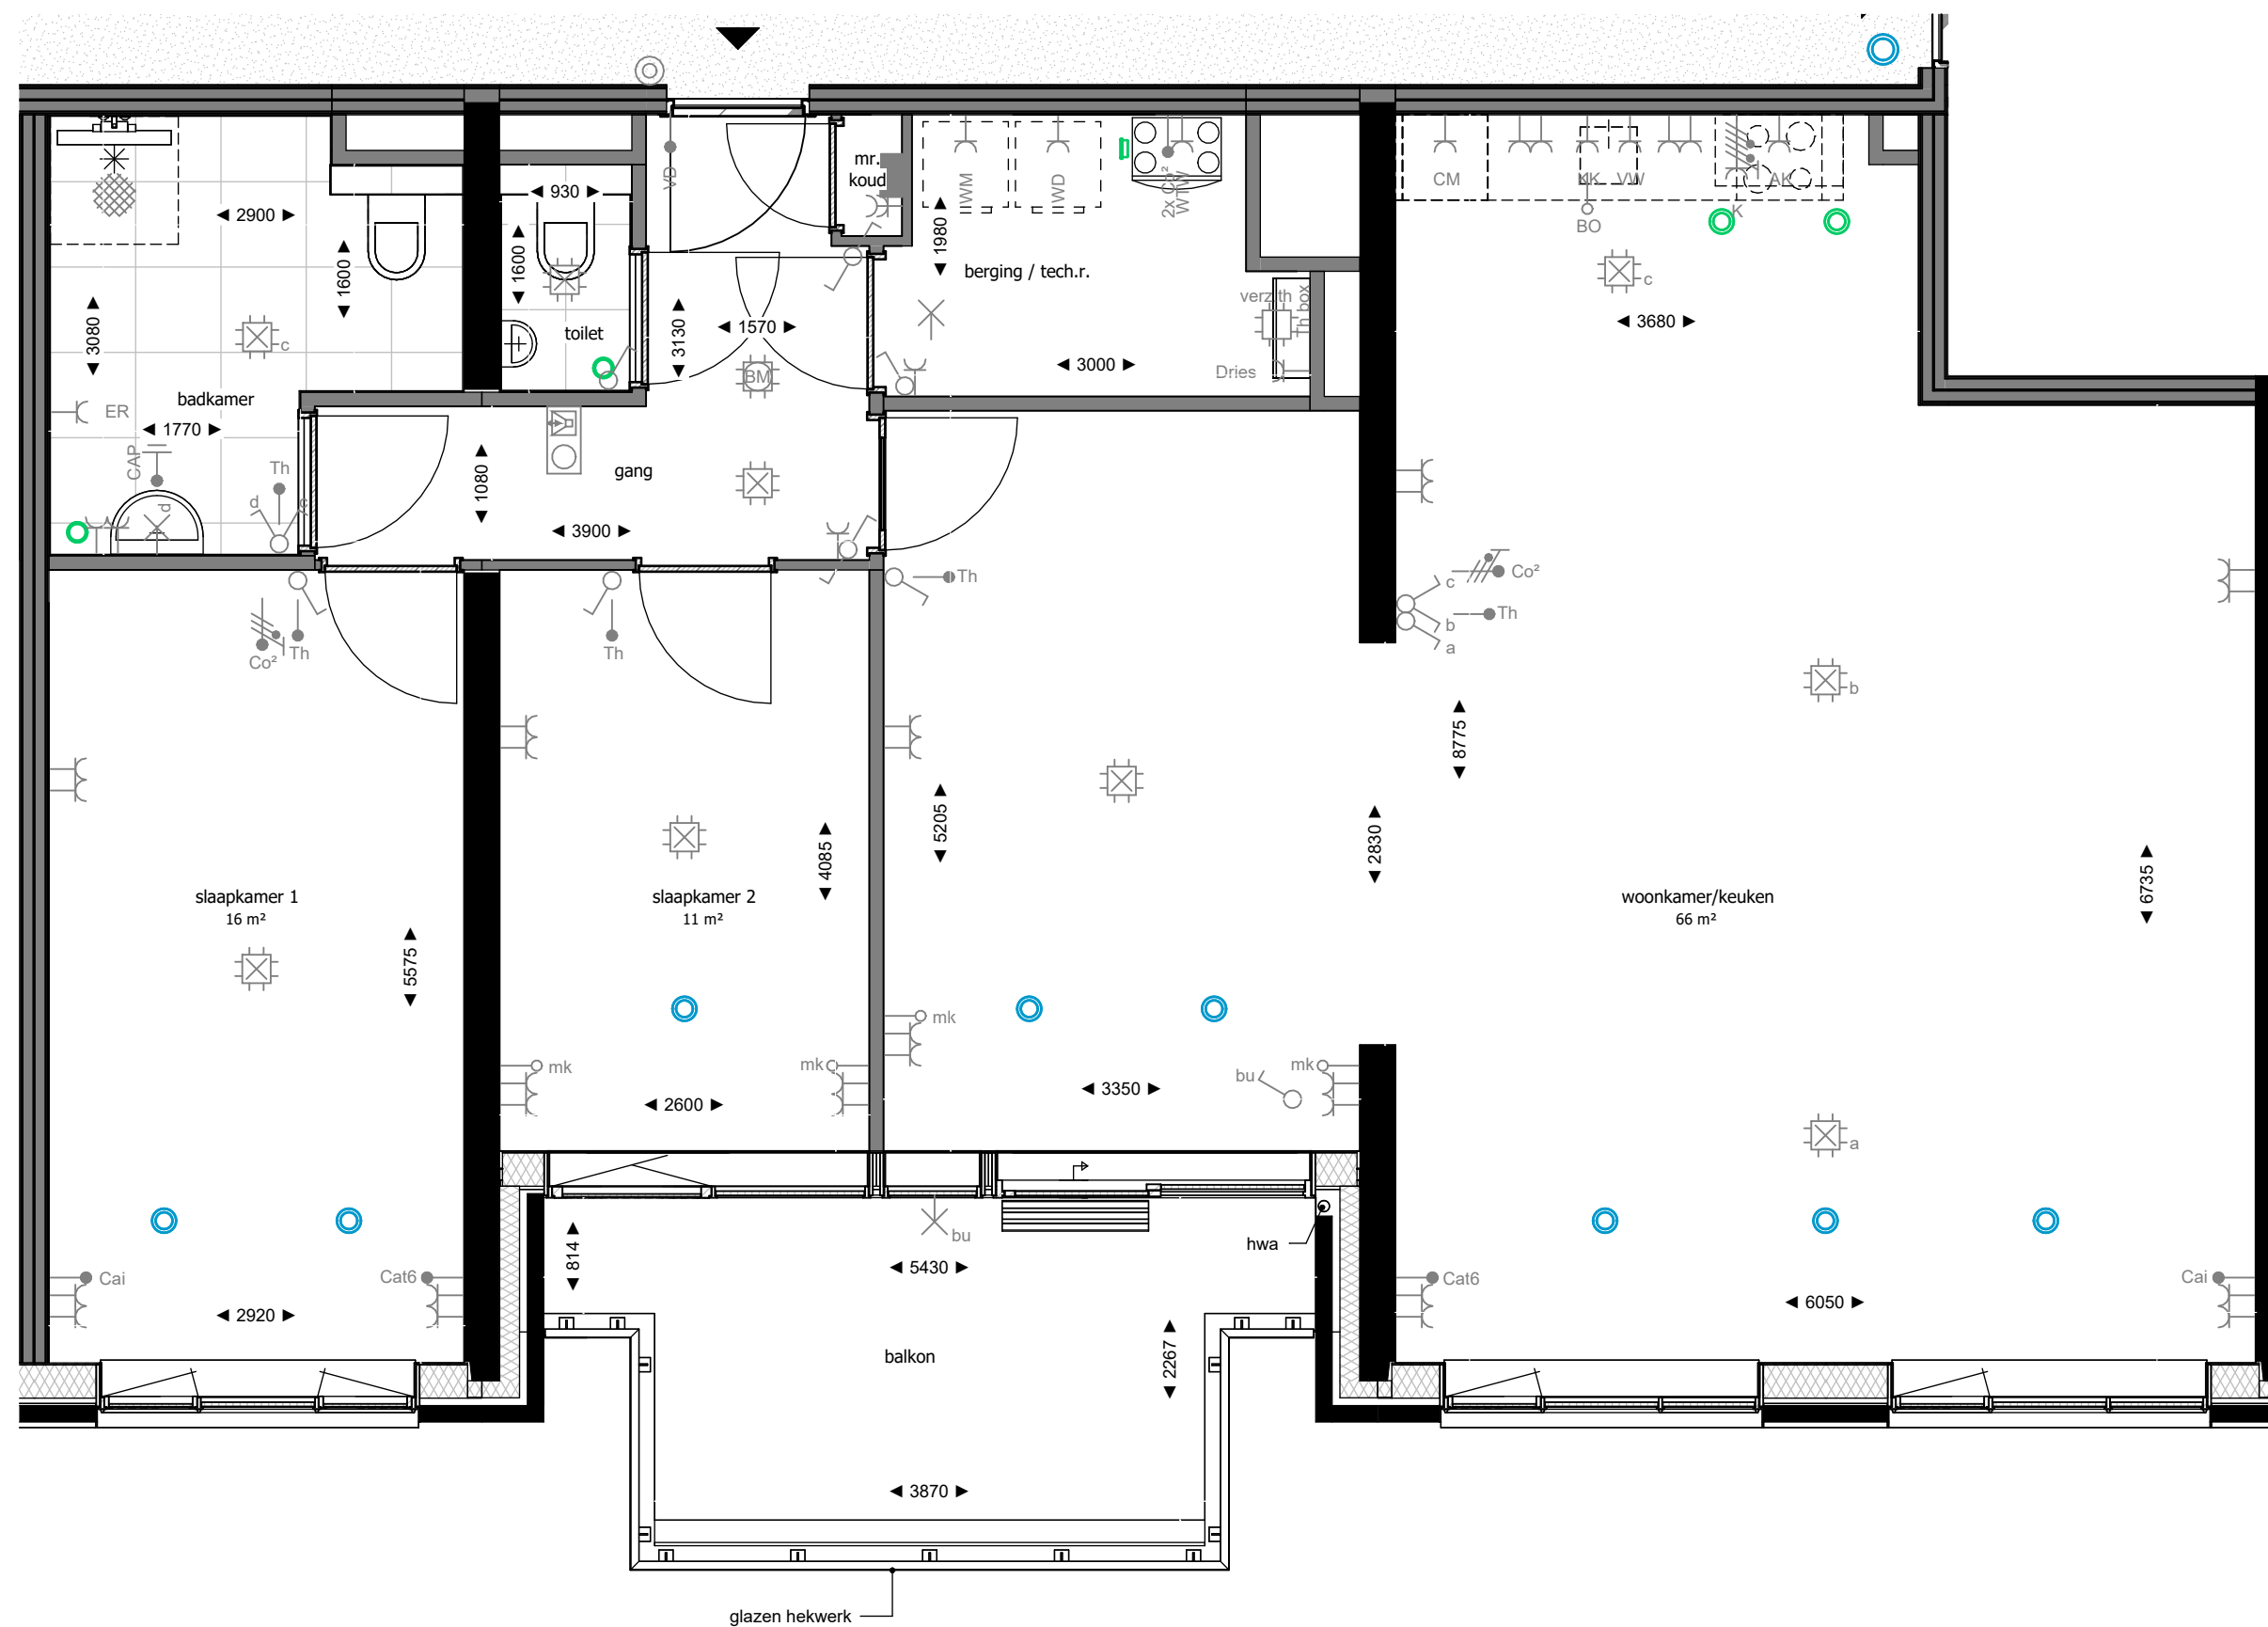

Plattegrond vijfde verdieping

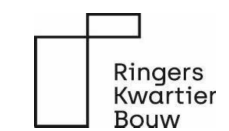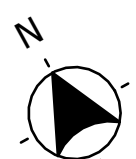

opgesteld door [www.hfb-groep.nl](http://www.hfb-groep.nl)

Bouwnummer(s) 129, 136, 143, 150, 156, 162, 168

De Bonbon

formaat A2  
schaal 1:50  
getekend/gewijzigd 27-05-2024

woningtype R5b

projectcode 21090  
tekeningcode A1-KAO-R5b

De afbeelding is een voorbeeld van een tekening en is niet bedoeld als tekening. De afbeelding is niet bedoeld als tekening en is niet bedoeld als tekening. De afbeelding is niet bedoeld als tekening en is niet bedoeld als tekening.

## RENVOOI INSTALLATIES

WTW Enkele wcd met randaarde t.b.v. WTW-unit	CAI Bedrade leiding Cai
ER Enkele wcd met randaarde t.b.v. e-radiator	Dries Bedrade leiding Driesbox
WD Enkele wcd met randaarde t.b.v. wasdroger	MK Loze leiding naar mk
WM Enkele wcd met randaarde t.b.v. wasmachine	Bo Loze leiding Boiler
CM Enkele wcd met randaarde t.b.v. Combi Magnetron	cat6 Bedrade leiding Cat. 6 Data
KK Enkele wcd met randaarde t.b.v. koelkast	CO <sup>2</sup> Bedrade leiding CO <sup>2</sup>
VW Enkele wcd met randaarde t.b.v. vaatwasser	Th Bedrade leiding thermostaat
AK Enkele wcd met randaarde t.b.v. afzuigkap	VD Bedrade leiding vrijloopdranger
Dries Enkele wcd met randaarde t.b.v. Driesbox	Inblaaspunt mechanische ventilatie
Centraaldoos met aansluitpunt	Afzuigpunt mechanische ventilatie
Wandlichtpunt	Enkele wcd met randaarde spatwaterdicht
Enkelpolige schakelaar	Groepenverdeelkast
Wisselschakelaar	Perilex fornuisgroep 2x230V (7400W)
Serieschakelaar	Roommelder 230V
Combinatie schakelaar en wcd	Thermostaat verzameldoos
Dubbele wcd met randaarde	Beldrukker
Dubbele wcd met randaarde	Videofoon installatie
CAP Centraal aardpunt (achter spiegel)	



Hoogtemaatvoering elektrische aansluitingen conform technische omschrijving.

De Driesbox is voorzien van een vloerverwarmingsverdelers. Mogelijk is een tweede verdelers noodzakelijk voor grotere appartementen.

Volgens de Nederlandse regelgeving mag een zone die smaller is dan 1,8m niet als oppervlakte van de verblijfsruimte worden meegerekend. De weergegeven oppervlakte op deze tekening is de netto oppervlakte exclusief deze zone.

## RENVOOI MATERIELEN

	constructief beton		entree woning
	metselwerk baksteen		bovenlicht binnenkozijn glas
	houtskeletbouw wand		bovenlicht binnenkozijn paneel
	isolatie		geïsoleerde deur zonder bovenlicht (geluid)
	binnenwand gasbeton		opstelplaats driesbox
	metalstudwand	wtw	warmte terugwin unit
	wandtegels	wm	opstelplaats wasmachine
	voertegels binnen	wd	opstelplaats droger
	voertegels buiten	kl	kruipluik
	dorpel	hwa	hemelwater afvoer
	draingoot (bij douchehoek)	ld	loopdeur

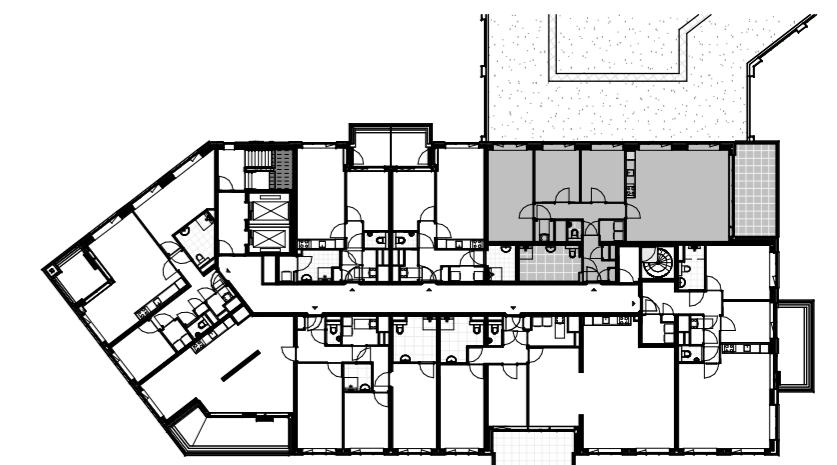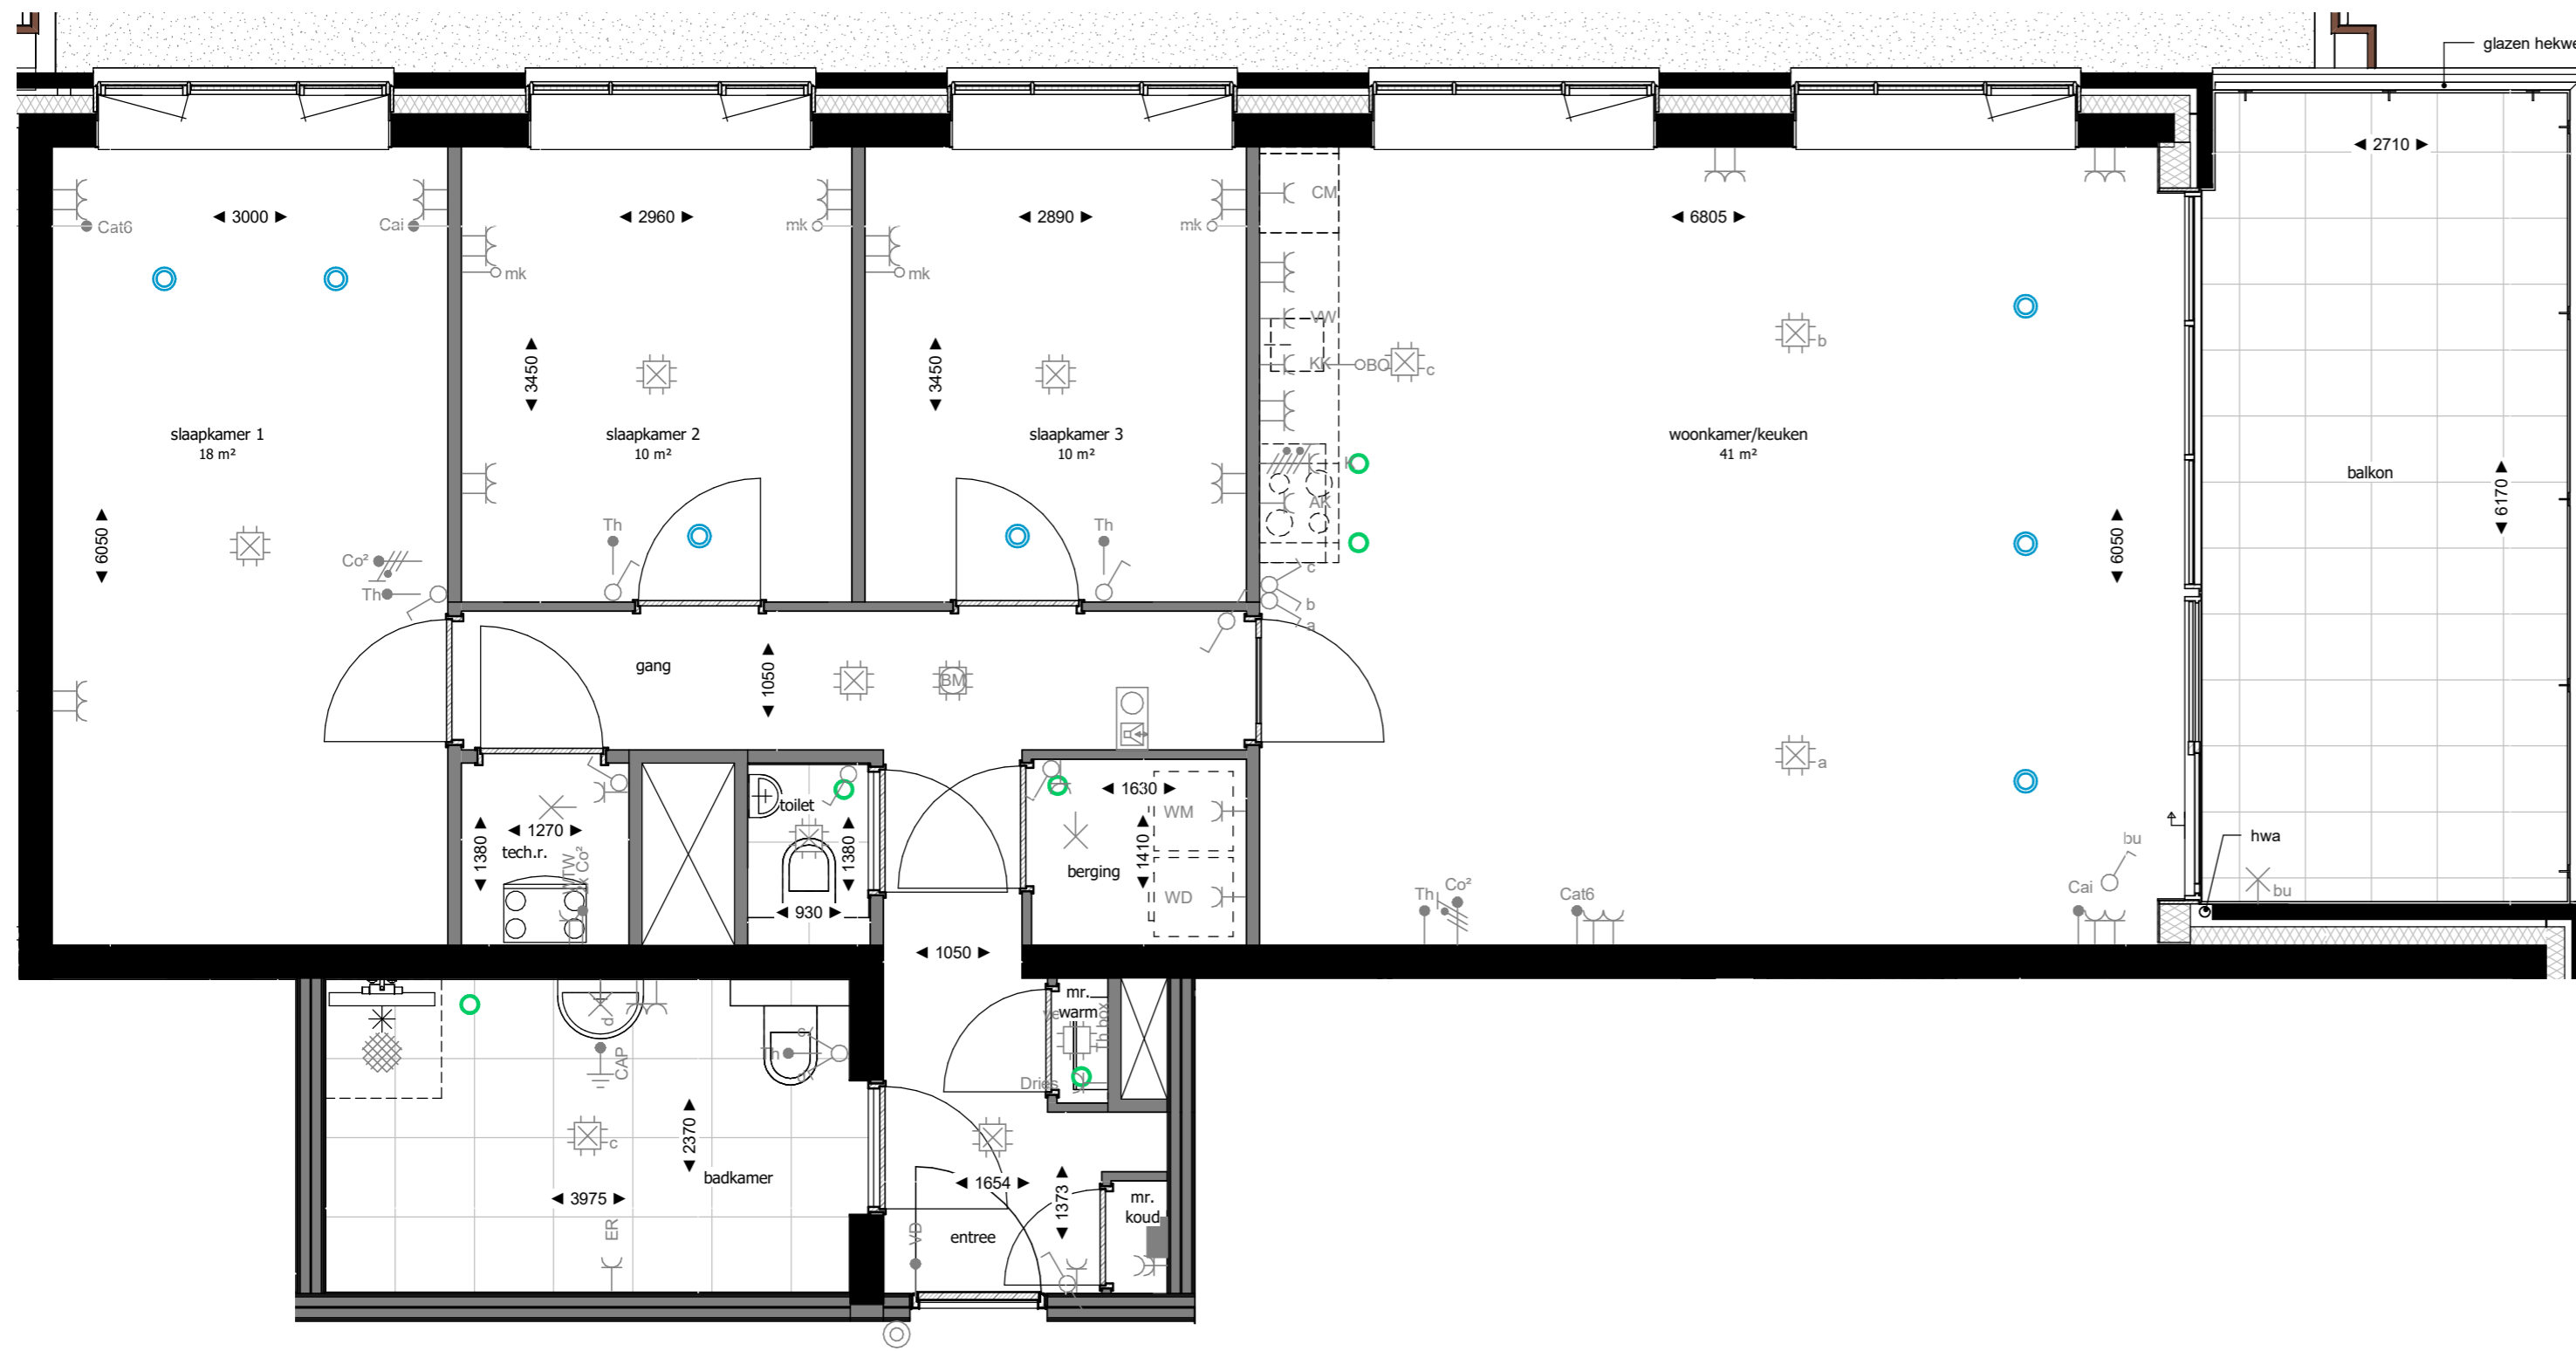

Plattegrond vierde verdieping



opgesteld door  
www.hfb-groep.nl

Bouwnummer(s) 124

De Bonbon

formaat A2  
schaal 1:50  
getekend/gewijzigd 01-06-2023

woningtype R6

projectcode 21090  
tekeningcode A1-KAO-R6

De afmetingen zijn maatvoering naar de bouw. De afmetingen zijn exclusief afwerking. De afmetingen van het vloeroppervlak zijn inclusief en de afmetingen van de vloeroppervlakte zijn exclusief. De afmetingen van de vloeroppervlakte zijn inclusief en de afmetingen van de vloeroppervlakte zijn exclusief.



## RENVOOI INSTALLATIES

WTW Enkele wcd met randaarde t.b.v. WTW-unit	CAI Bedrade leiding Cai
ER Enkele wcd met randaarde t.b.v. e-radiator	Dries Bedrade leiding Driesbox
WD Enkele wcd met randaarde t.b.v. wasdroger	MK Loze leiding naar mk
WM Enkele wcd met randaarde t.b.v. wasmachine	Bo Loze leiding Boiler
CM Enkele wcd met randaarde t.b.v. Combi Magnetron	cat6 Bedrade leiding Cat. 6 Data
KK Enkele wcd met randaarde t.b.v. koelkast	CO <sup>2</sup> Bedrade leiding CO <sup>2</sup>
VW Enkele wcd met randaarde t.b.v. vaatwasser	Th Bedrade leiding thermostaat
AK Enkele wcd met randaarde t.b.v. afzuigkap	VD Bedrade leiding vrijloopdranger
Dries Enkele wcd met randaarde t.b.v. Driesbox	Inblaaspunt mechanische ventilatie
Centraaldoos met aansluitpunt	Afzuigpunt mechanische ventilatie
Wandlichtpunt	Enkele wcd met randaarde spatwaterdicht
Enkelpolige schakelaar	Groepenverdeelkast
Wisselschakelaar	Perilex fornuisgroep 2x230V (7400V)
Serieschakelaar	Roommelder 230V
Combinatie schakelaar en wcd	Thermostaat verzameldoos
Dubbele wcd met randaarde	Beldrukker
Dubbele wcd met randaarde	Videofoon installatie
CAP Centraal aardpunt (achter spiegel)	



Hoogtemaatvoering elektrische aansluitingen conform technische omschrijving.

De Driesbox is voorzien van een vloerverwarmingsverdelers. Mogelijk is een tweede verdelers noodzakelijk voor grotere appartementen.

Volgens de Nederlandse regelgeving mag een zone die smaller is dan 1,8m niet als oppervlakte van de verblijfsruimte worden meegerekend. De weergegeven oppervlakte op deze tekening is de netto oppervlakte exclusief deze zone.

## RENVOOI MATERIELEN

constructief beton	entree woning
metselwerk baksteen	* bovenlicht binnenkozijn glas
houtskeletbouw wand	⊗ bovenlicht binnenkozijn paneel
isolatie	# geïsoleerde deur zonder bovenlicht (geluid)
binnenwand gasbeton	opstelplaats driesbox
metalstudwand	wtw warmte terugwin unit
wandtegelfwerk	wm opstelplaats wasmachine
voertegels binnen	wd opstelplaats droger
voertegels buiten	kl kruipluik
dorpel	hwa hemelwater afvoer
draingoot (bij douchehoek)	ld loopdeur

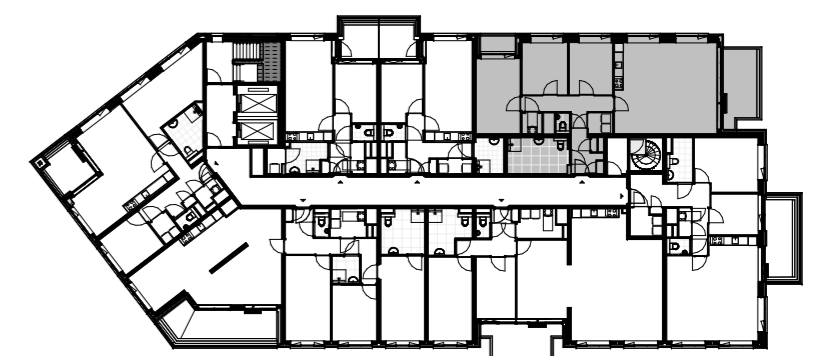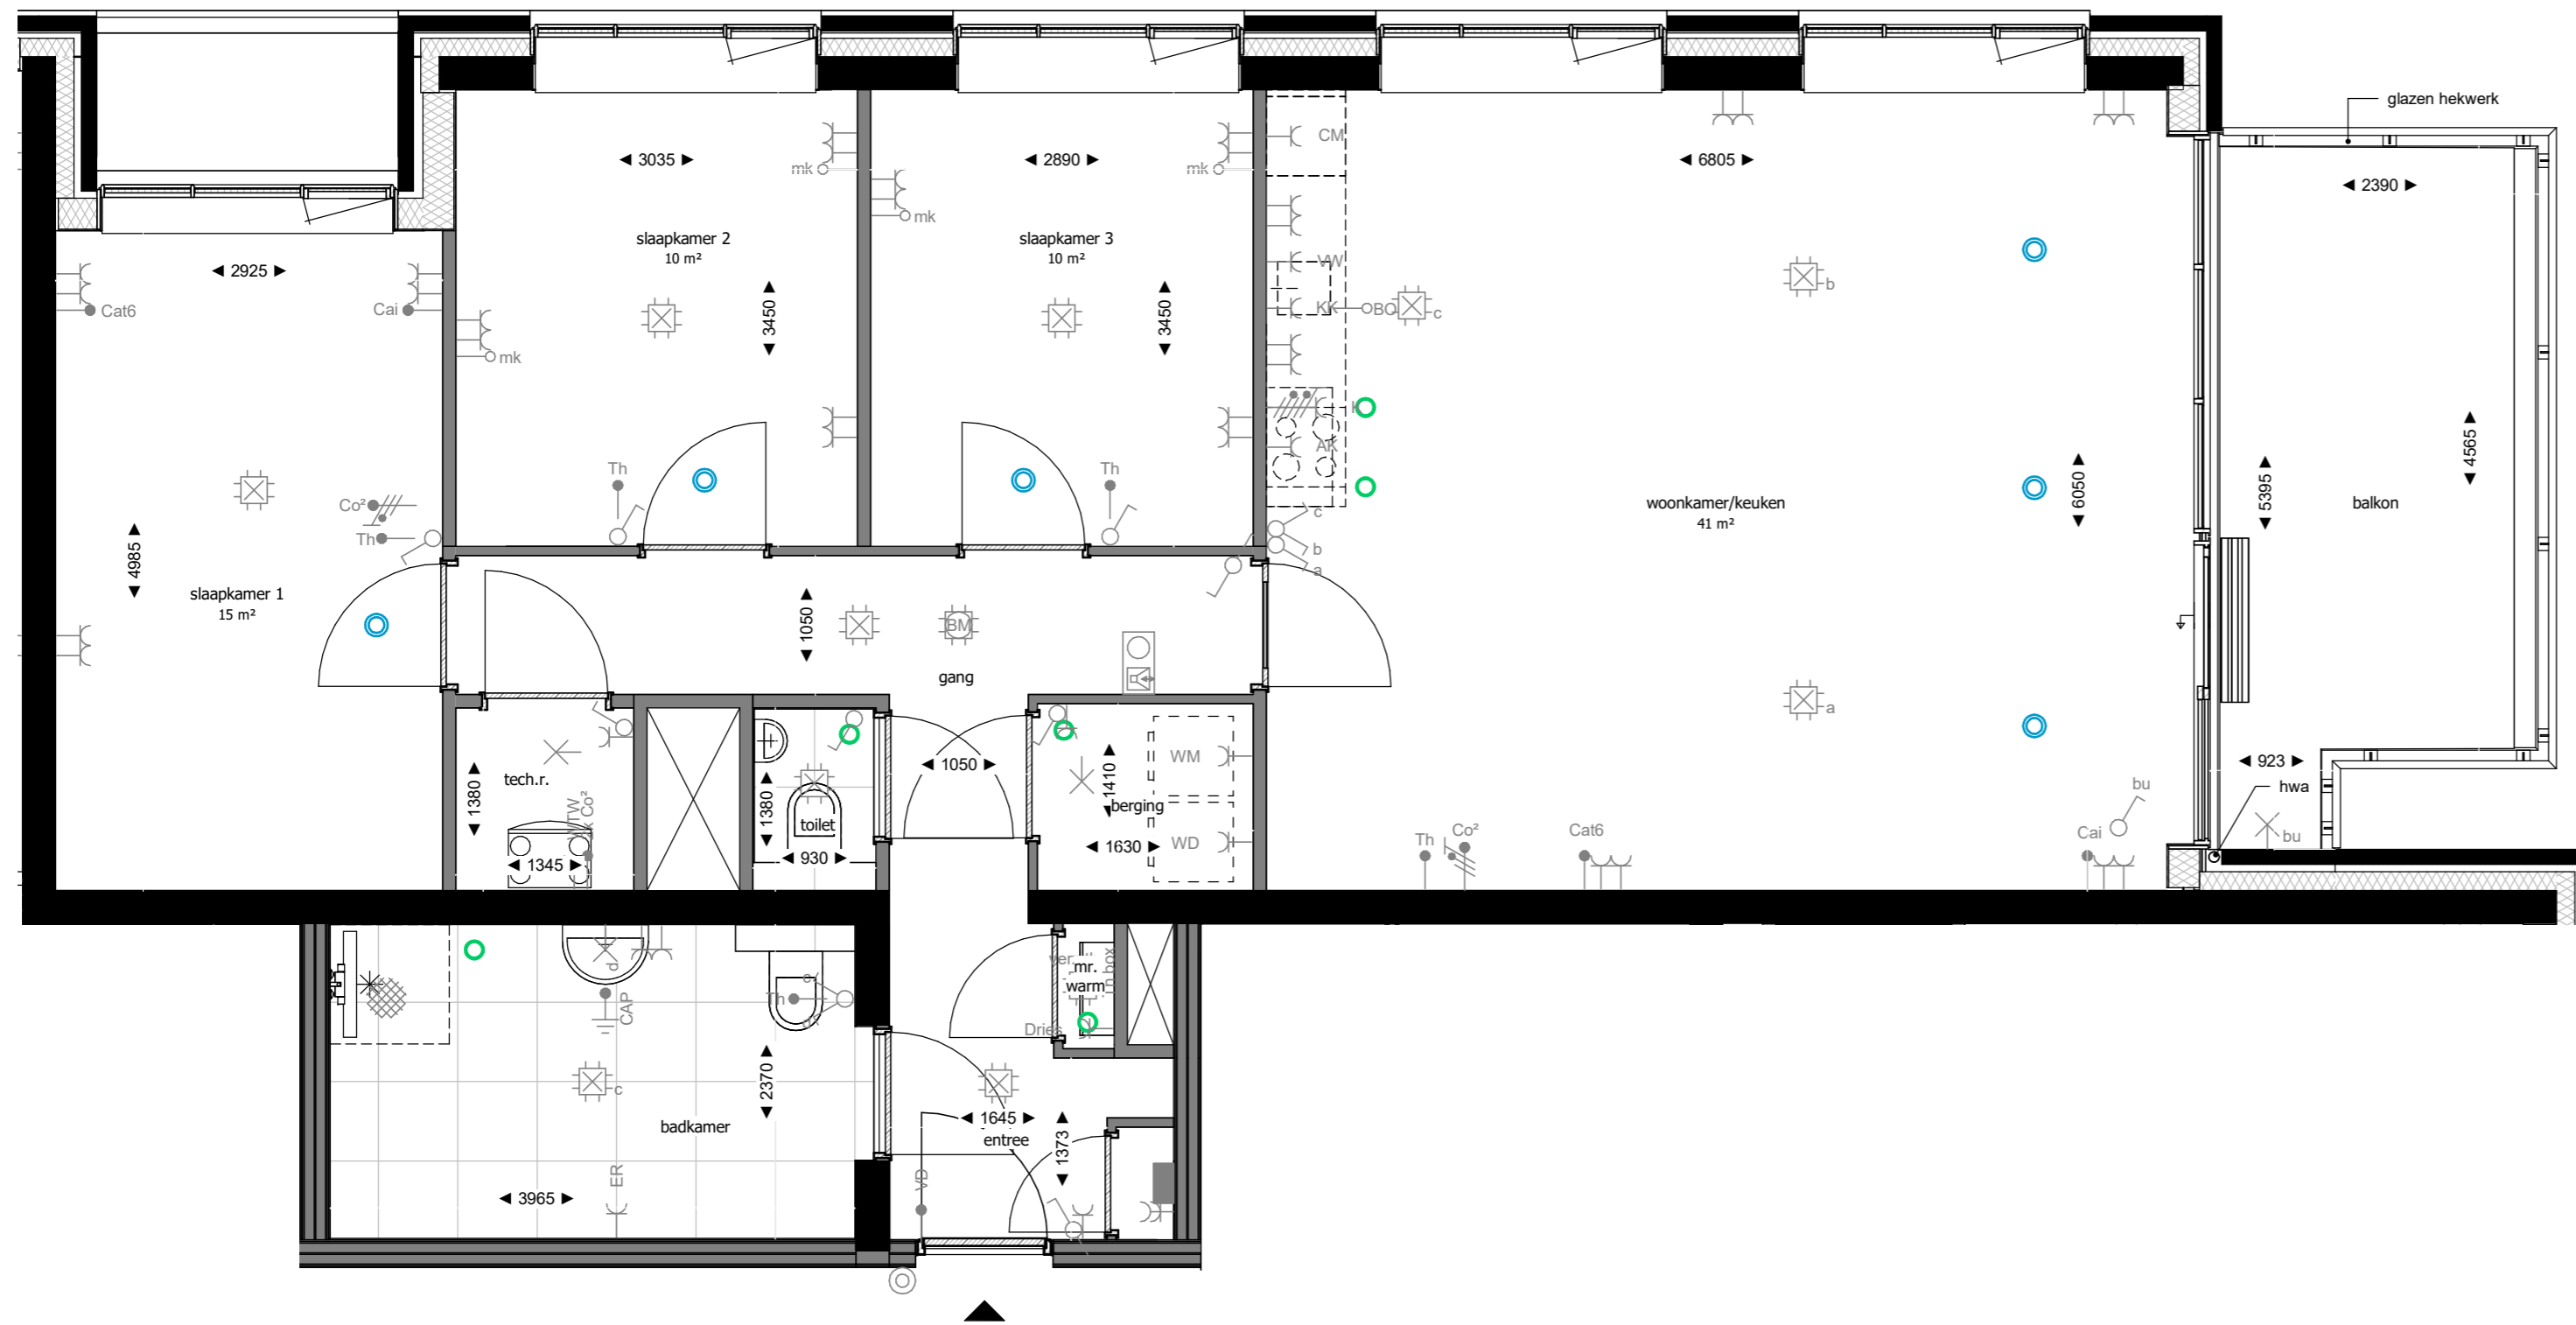

Plattegrond vijfde verdieping



opgesteld door  
www.hfb-groep.nl

Bouwnummer(s) 131, 138, 145

De Bonbon

formaat A2  
schaal 1:50  
getekend/gewijzigd 01-06-2023

woningtype R7

projectcode 21090  
tekeningcode A1-KAO-R7

## RENVOOI INSTALLATIES

WTW	Enkele wcd met randaarde t.b.v. WTW-unit	CAI	Bedrade leiding Cai
ER	Enkele wcd met randaarde t.b.v. e-radiator	Dries	Bedrade leiding Driesbox
WD	Enkele wcd met randaarde t.b.v. wasdroger	MK	Loze leiding naar mk
WM	Enkele wcd met randaarde t.b.v. wasmachine	Bo	Loze leiding Boiler
CM	Enkele wcd met randaarde t.b.v. Combi Magnetron	cat6	Bedrade leiding Cat. 6 Data
KK	Enkele wcd met randaarde t.b.v. koelkast	CO <sup>2</sup>	Bedrade leiding CO <sup>2</sup>
VW	Enkele wcd met randaarde t.b.v. vaatwasser	Th	Bedrade leiding thermostaat
AK	Enkele wcd met randaarde t.b.v. afzuigkap	VD	Bedrade leiding vrijloopdranger
Dries	Enkele wcd met randaarde t.b.v. Driesbox	Inblaspunt	mechanische ventilatie
Centraaldoos	met aansluitpunt	Afzuigpunt	mechanische ventilatie
Wandlichtpunt		Enkele wcd met randaarde	spatwaterdicht
Enkelpolige schakelaar		Groepenverdeelkast	
Wisselschakelaar		Perilex	formuurgroep 2x230V (7400V)
Serieschakelaar		Roekmelder	230V
Combinatie schakelaar en wcd		Thermostaat	verzameldoos
Dubbele wcd met randaarde		Beldrukker	
Dubbele wcd met randaarde		Videofoon	installatie
CAP	Centraal aardpunt (achter spiegel)		


Hoogtemaatvoering elektrische aansluitingen conform technische omschrijving.

De Driesbox is voorzien van een vloerverwarmingsverdelers. Mogelijk is een tweede verdelers noodzakelijk voor grotere appartementen.

Volgens de Nederlandse regelgeving mag een zone die smaller is dan 1,8m niet als oppervlakte van de verblijfsruimte worden meegerekend. De weergegeven oppervlakte op deze tekening is de netto oppervlakte exclusief deze zone.

## RENVOOI MATERIELEN

	constructief beton		entree woning
	metselwerk baksteen		bovenlicht binnenkozijn glas
	houtskeletbouw wand		bovenlicht binnenkozijn paneel
	isolatie		geïsoleerde deur zonder bovenlicht (geluid)
	binnenwand gasbeton		opstelplaats driesbox
	metalstudwand	wtw	warme terugwin unit
	wandtegelfwerk	wm	opstelplaats wasmachine
	voertegels binnen	wd	opstelplaats droger
	voertegels buiten	kl	kruipluik
	dorpel	hwa	hemelwater afvoer
	draingoot (bij douchehoek)	ld	loopdeur

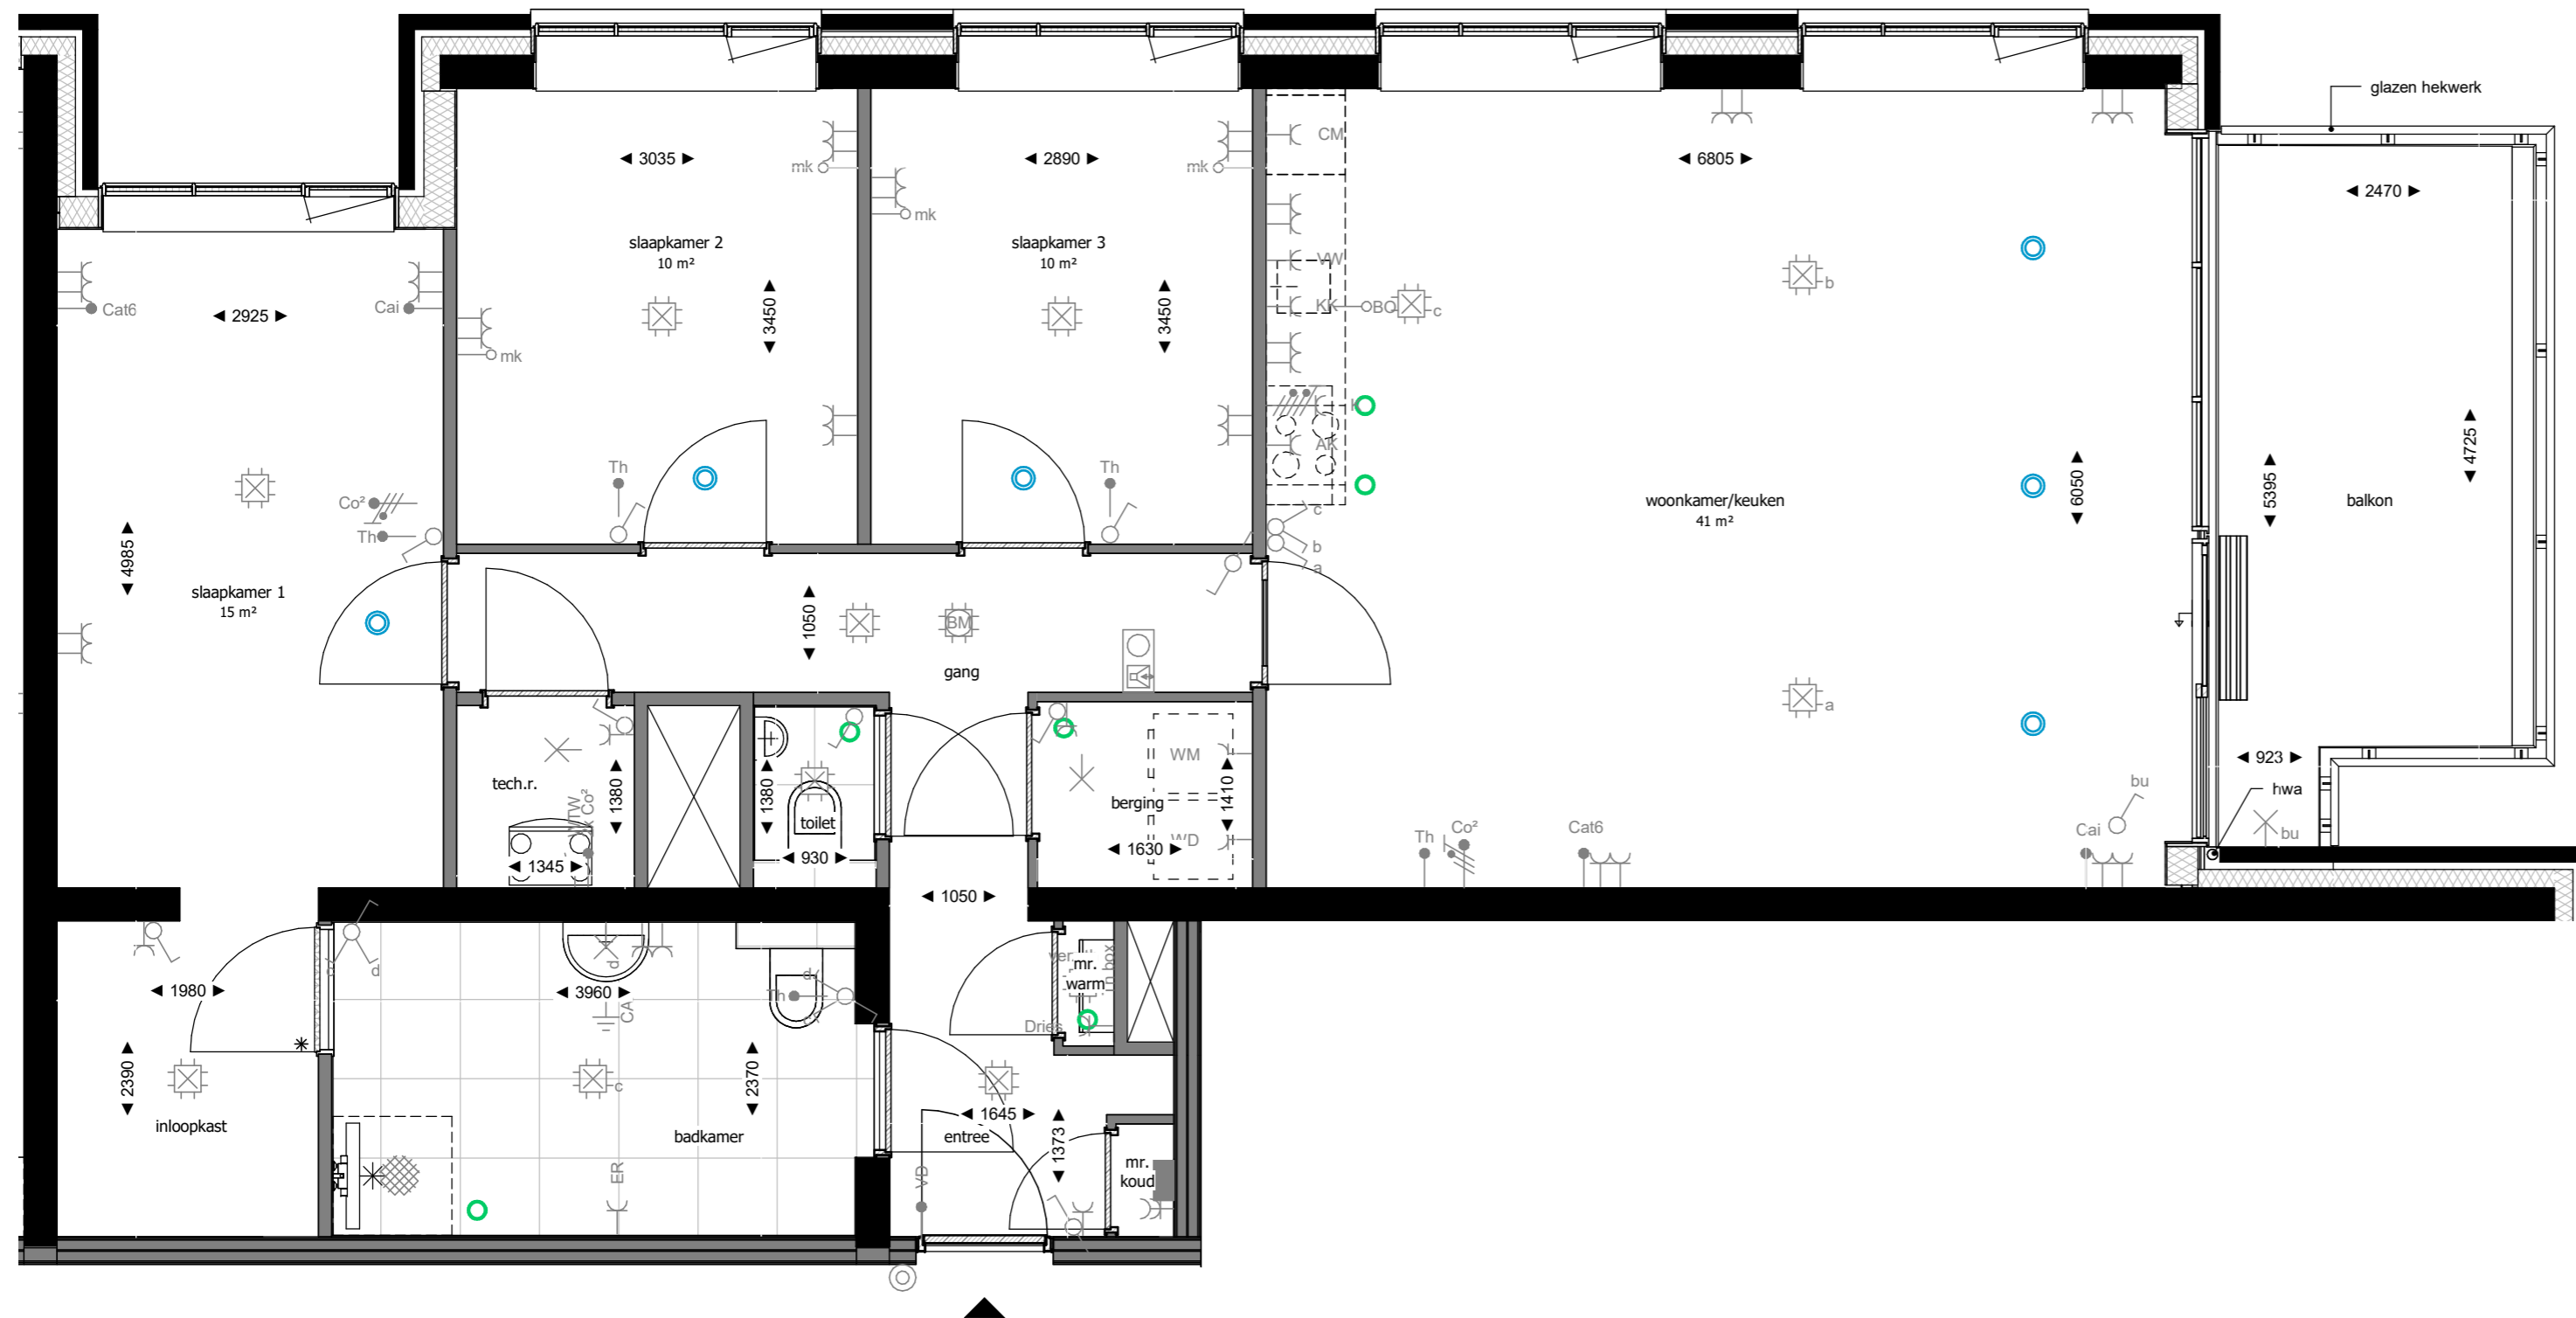

Plattegrond achtste verdieping



opgesteld door  
www.hfb-groep.nl

Bouwnummer(s) 152, 158, 164, 170, 175

De Bonbon

formaat  
A2

schaal  
1:50

getekend/gewijzigd  
01-06-2023

woningtype R8

projectcode  
21090

tekeningcode  
A1-KAO-R8