



Begane grond

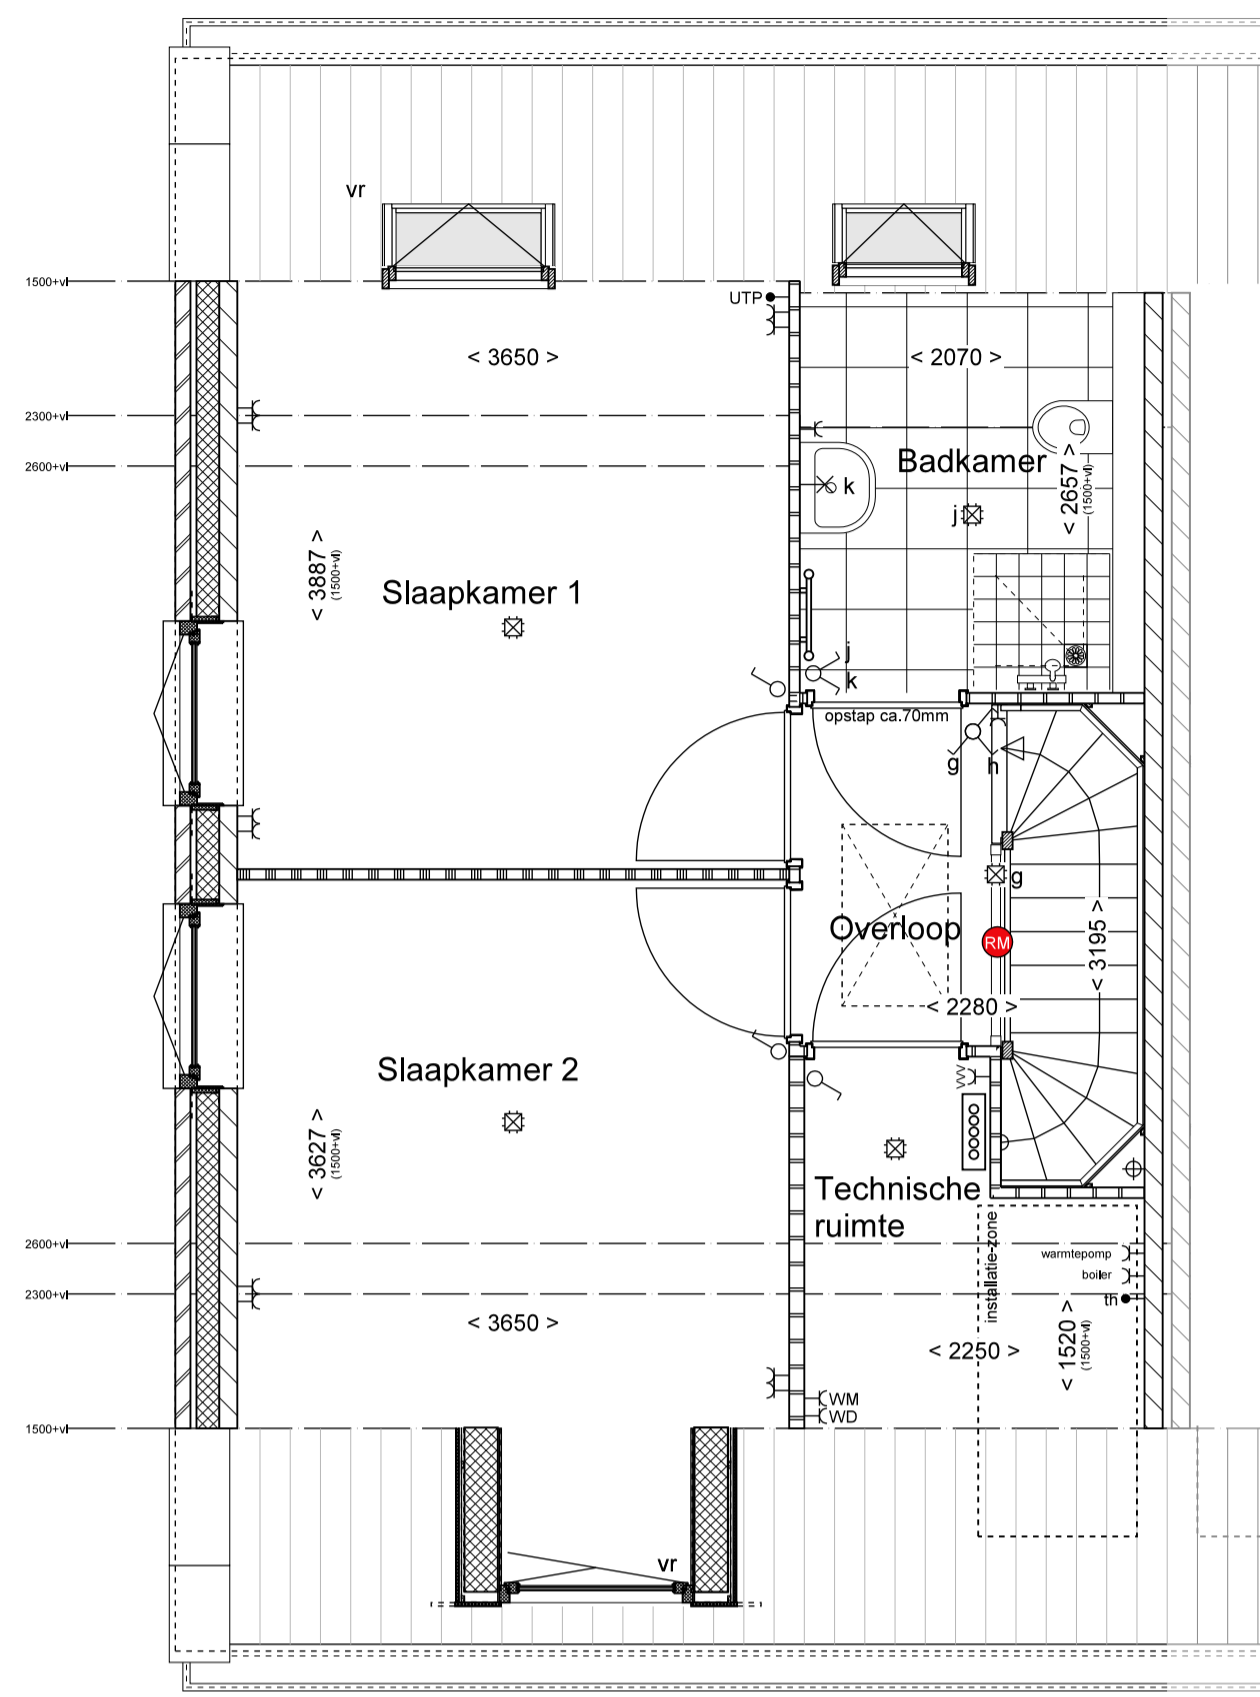


Eerste verdieping

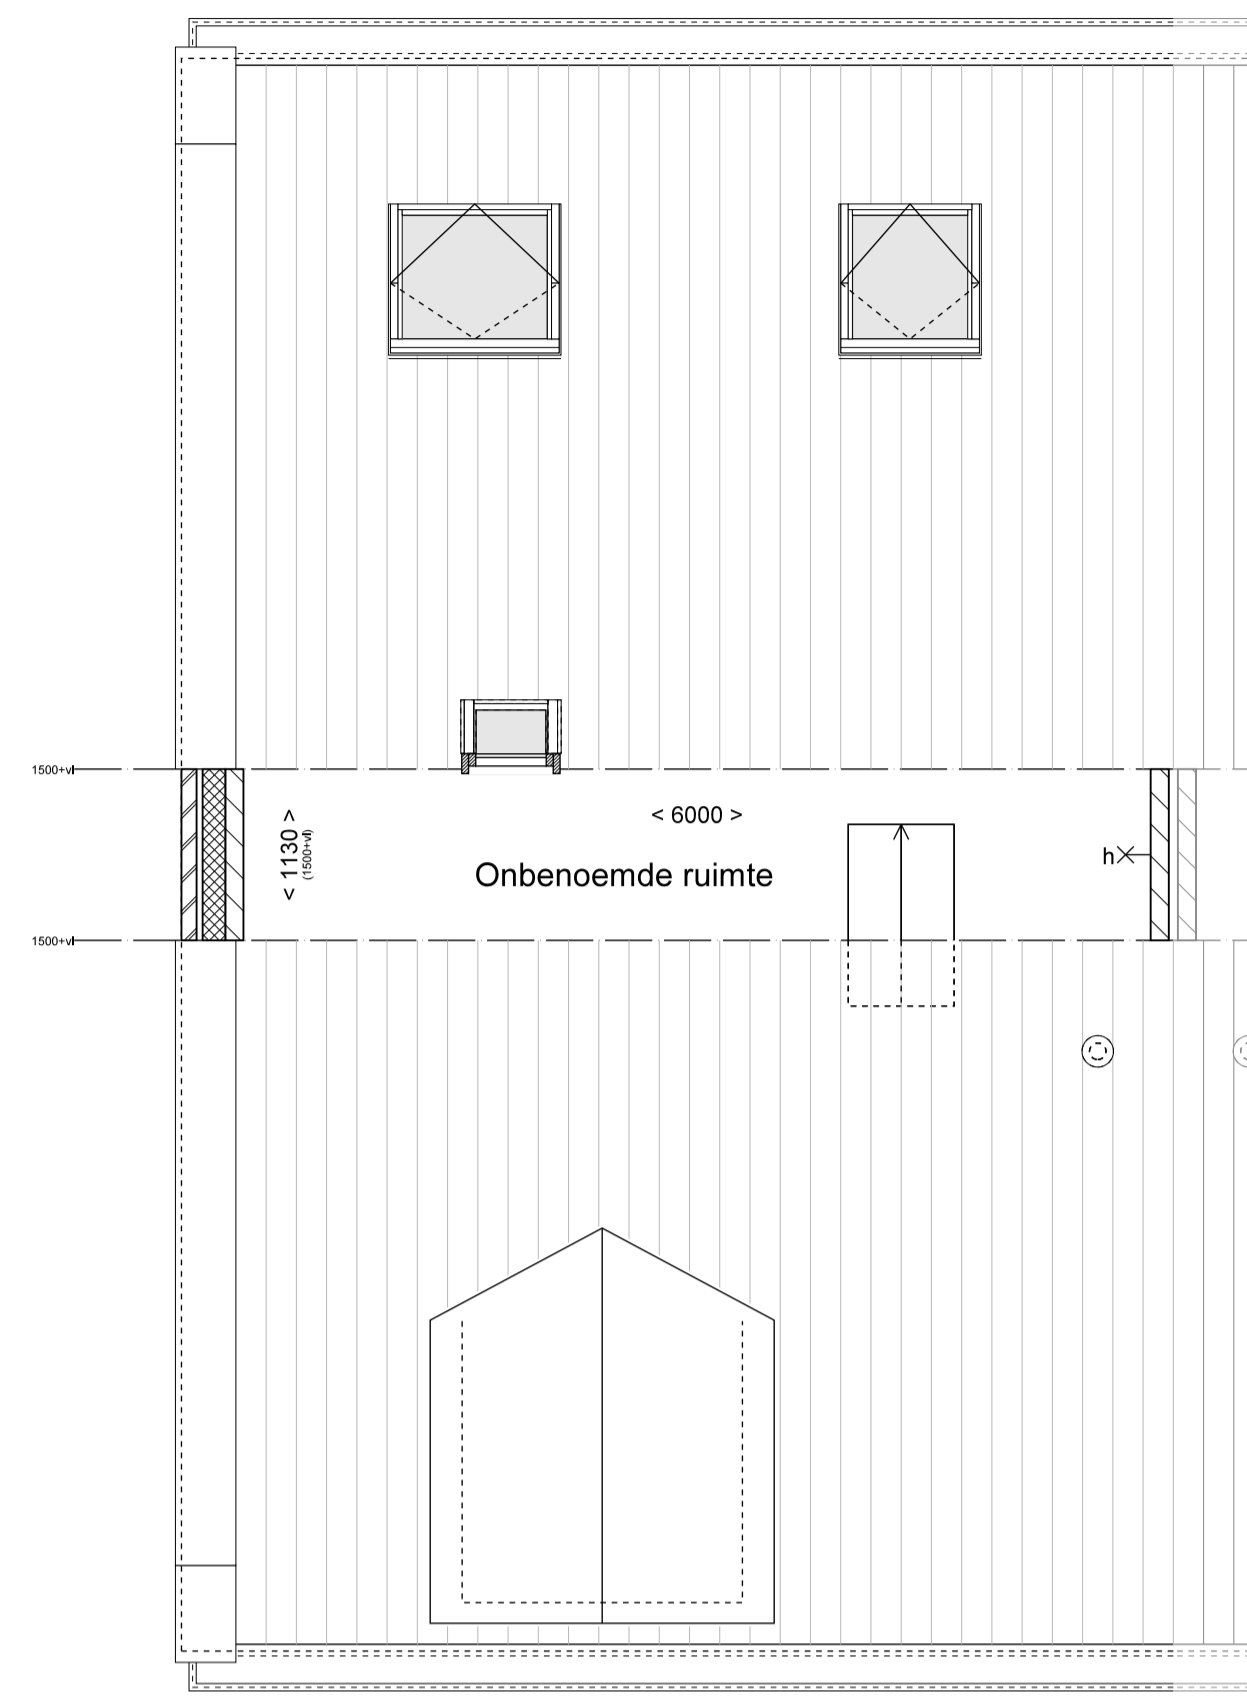


Tweede verdieping


Renvooi electra		Renvooi overig	
	bel en bedrukker		afvoerrooster MV
	enkelpolige schakelaar		kozijn voorzien van ventilatierooster
	dubbelpolige schakelaar		
	wisselschakelaar		
	kruisschakelaar		
	schakelaar incl. wandcontactdoos		
	dubbel wandcontactdoos, geard		
	enkel wandcontactdoos, geard		
	wandlichtpunt		
	wandlichtpunt op schemerschakelaar		
	internet aansluiting		
	plafondlichtpunt		
	roommelder (aangesloten op lichtnet)		
	kamerthermostaat		
	perlex aansluiting		
	aansluiting boiler		
	aansluiting warmtepomp		
	aansluiting vaatwasser		
	aansluiting koelkast		
	aansluiting wasmachine		
	aansluiting wasdroger		
	aansluiting afzuigkap		
	omvormer zonnepanelen		
Renvooi			
	baksteen		wm opstelplaats tbv wasmachine
	kalkzandsteen		wd opstelplaats tbv wasdroger
	isolatie		stl standleiding riool
	lichte scheidingswand		mk meterkast
	lichte scheidingswand (kwaliteit zwaar)		hwa hemelwaterafvoer
	warmtepomp		
	radiator, indicatief		
	vloerverwarmingverdelers, indicatief		

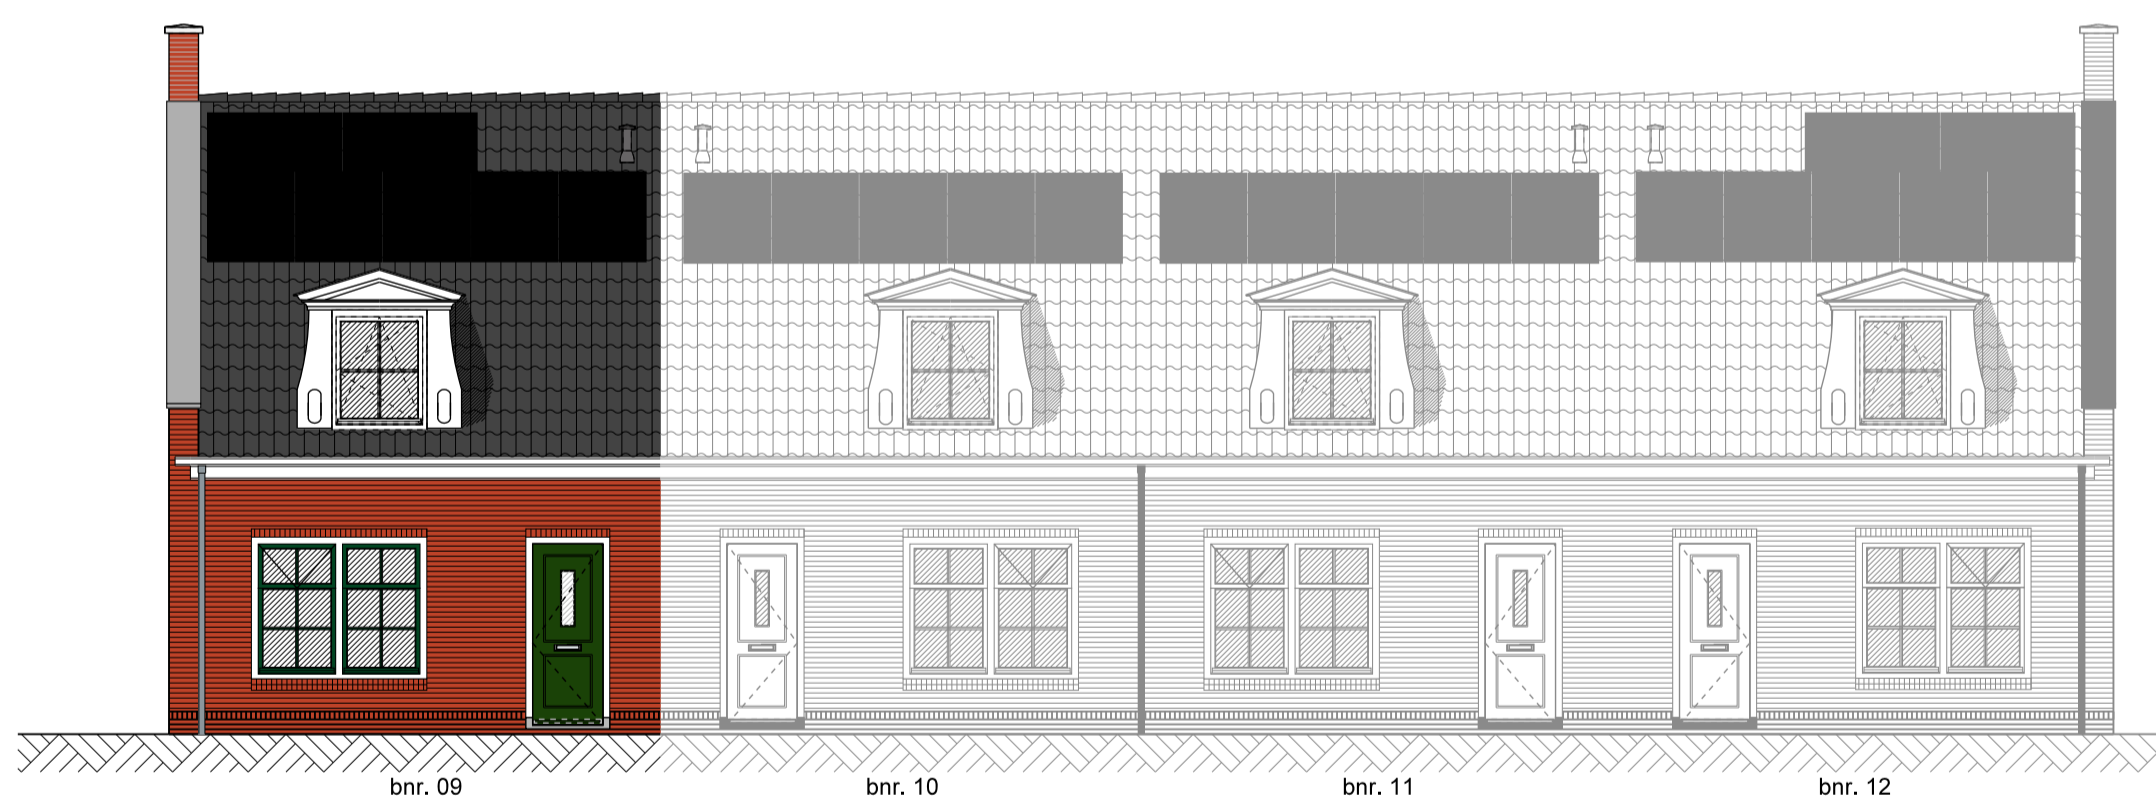


Voorgevel

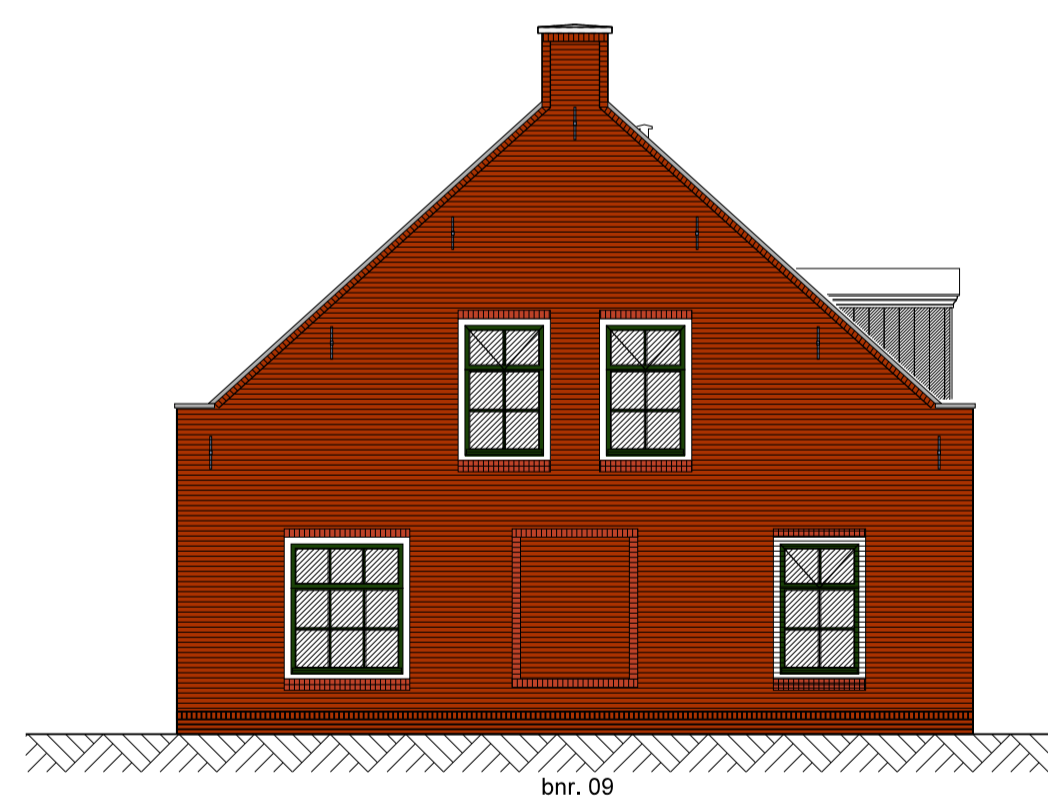

Linker zijgevel

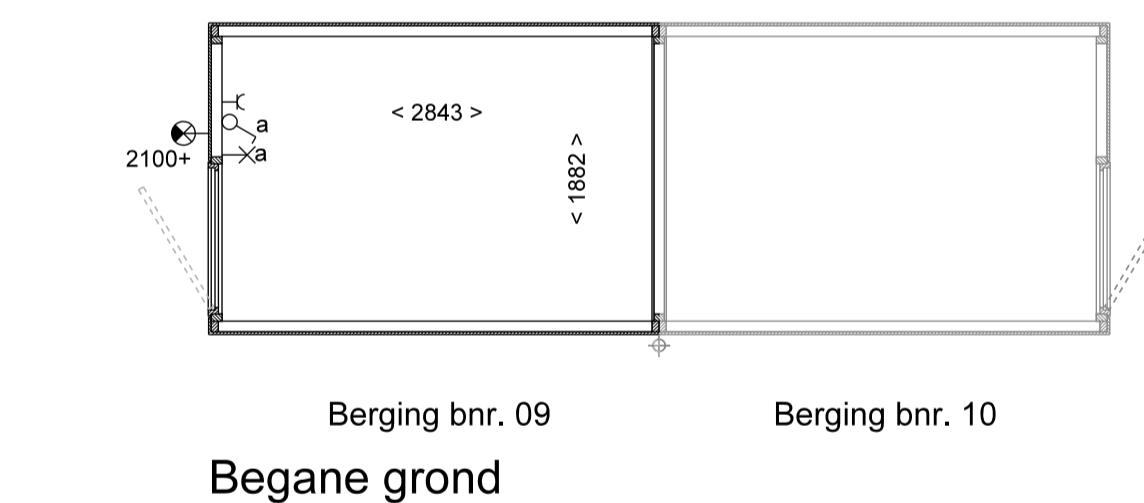


Begane grond

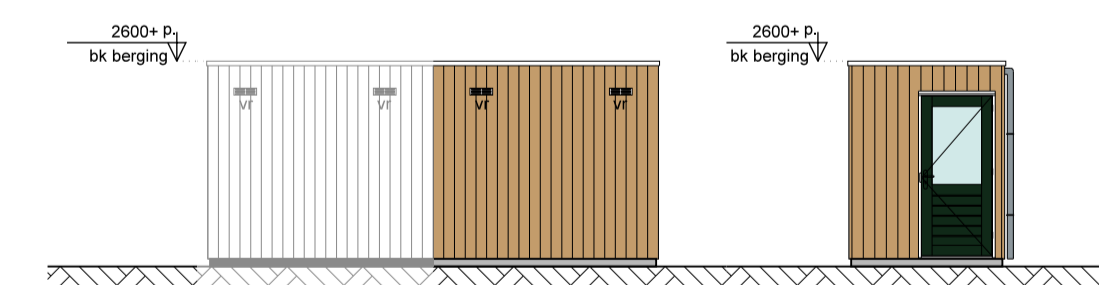


Voorgevel


Rechtergevel

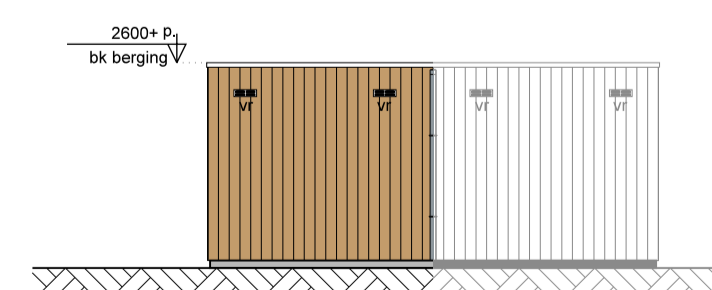

Achtergevel

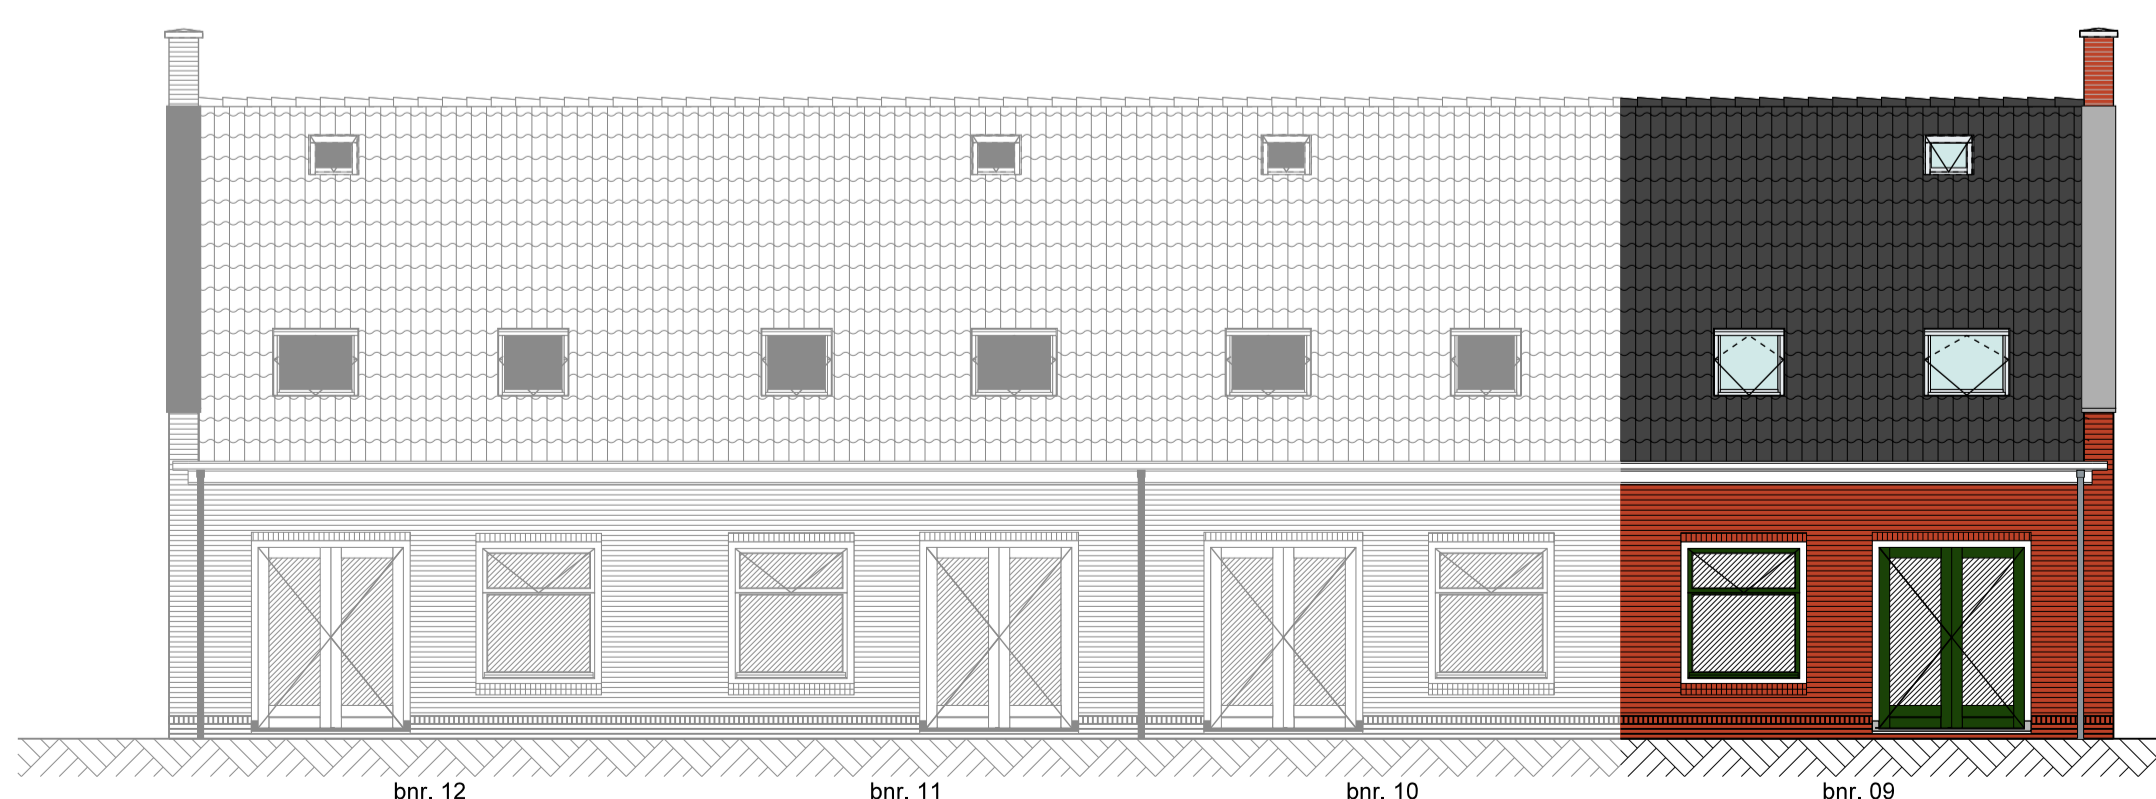

Achtergevel

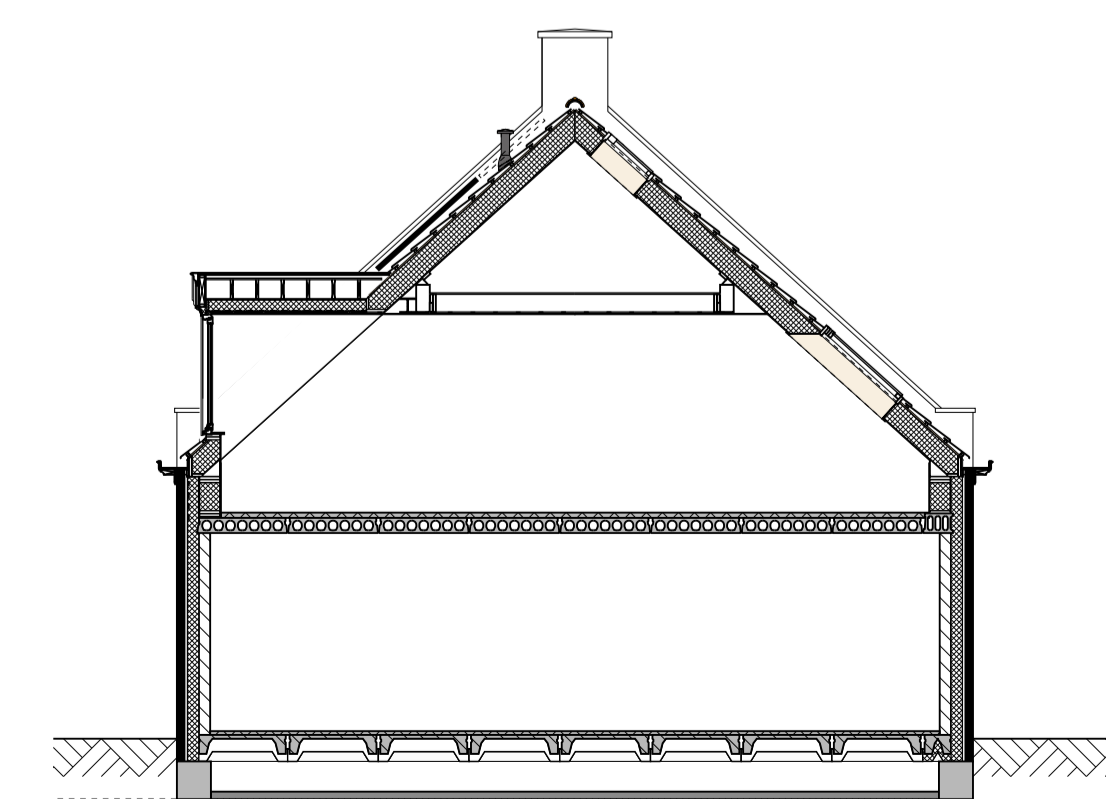

Doorsnede

Omschrijving: Plattegronden Kavel 09, rijwoning
 Project: 't Boerensluisje Oostknollendam
 Schaal: 1:50
 Datum: 2 september 2024
 Tekeningnummer: VK-09
 Ontwikkeling & realisatie: HSB Volendam
 www.hsb-volendam.nl

't BOERENSLUISJE



De op deze tekening aangegeven maten zijn circa maten in millimeters en tussen de wanden/vloeren gemeten, waarbij geen rekening is gehouden met enige wandafwerking, plinten, afmeting, etc. In verband met de nauwkeurige uitwerking van de details, constructies, maatvoering materialen, e.d. kunnen er kleine afwijkingen ontstaan ten opzichte van de nu vermelde gegevens. Deze geringe afwijkingen geven geen aanleiding tot verrekening. Aan de in deze tekening gemeten maten kunnen geen rechten worden ontleend. De op deze tekening aangegeven maatvoering is niet geschikt voor opdrachten aan derden door koper(s). De op deze tekening gestippeld weergegeven elementen en/of aangegeven alternatieven behoren niet tot de standaardlevering. De informatie op deze tekening is met grote zorg samengesteld. Desondanks is het mogelijk dat gepubliceerde informatie fouten bevat, of onvolledig/onjuist is. Deze kunnen worden aangepast. De posities van aansluitingen en installatie-onderdelen zijn indicatief op de tekening weergegeven. De exacte aantallen en posities zullen na berekening in het werk door de installateurs worden bepaald en kunnen afwijken van deze tekening.

www.woneninoostknollendam.nl