
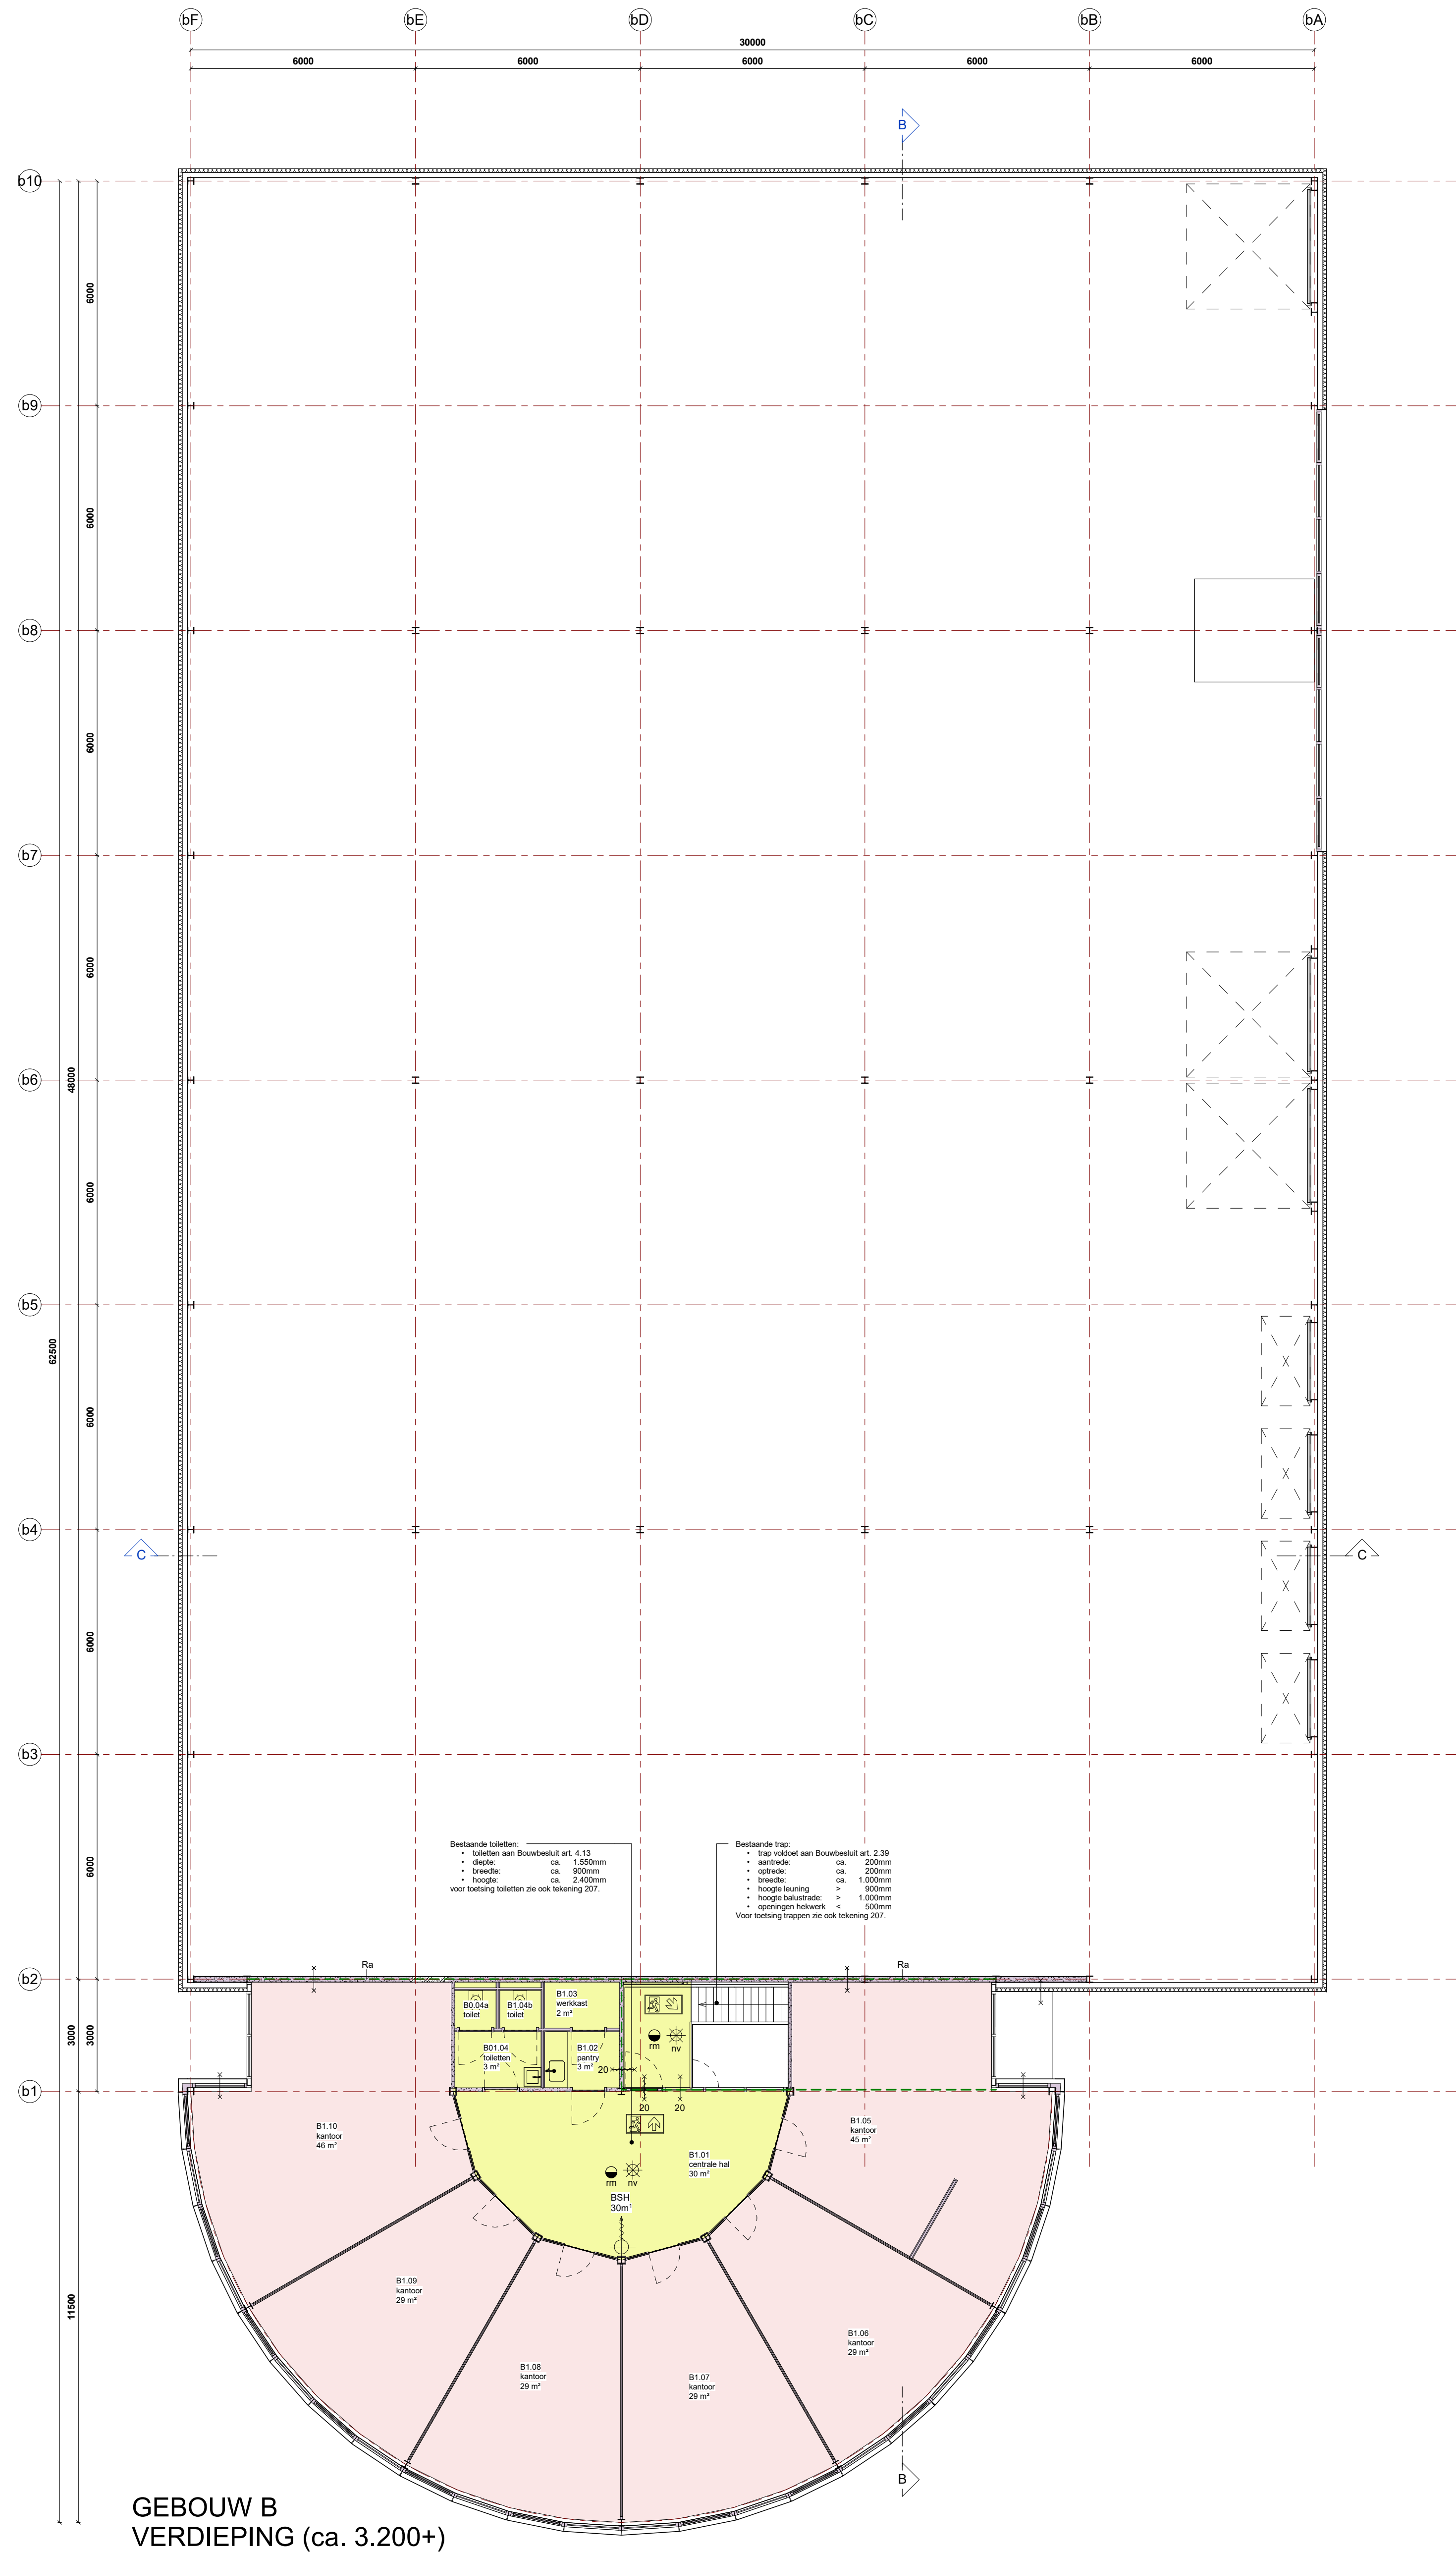


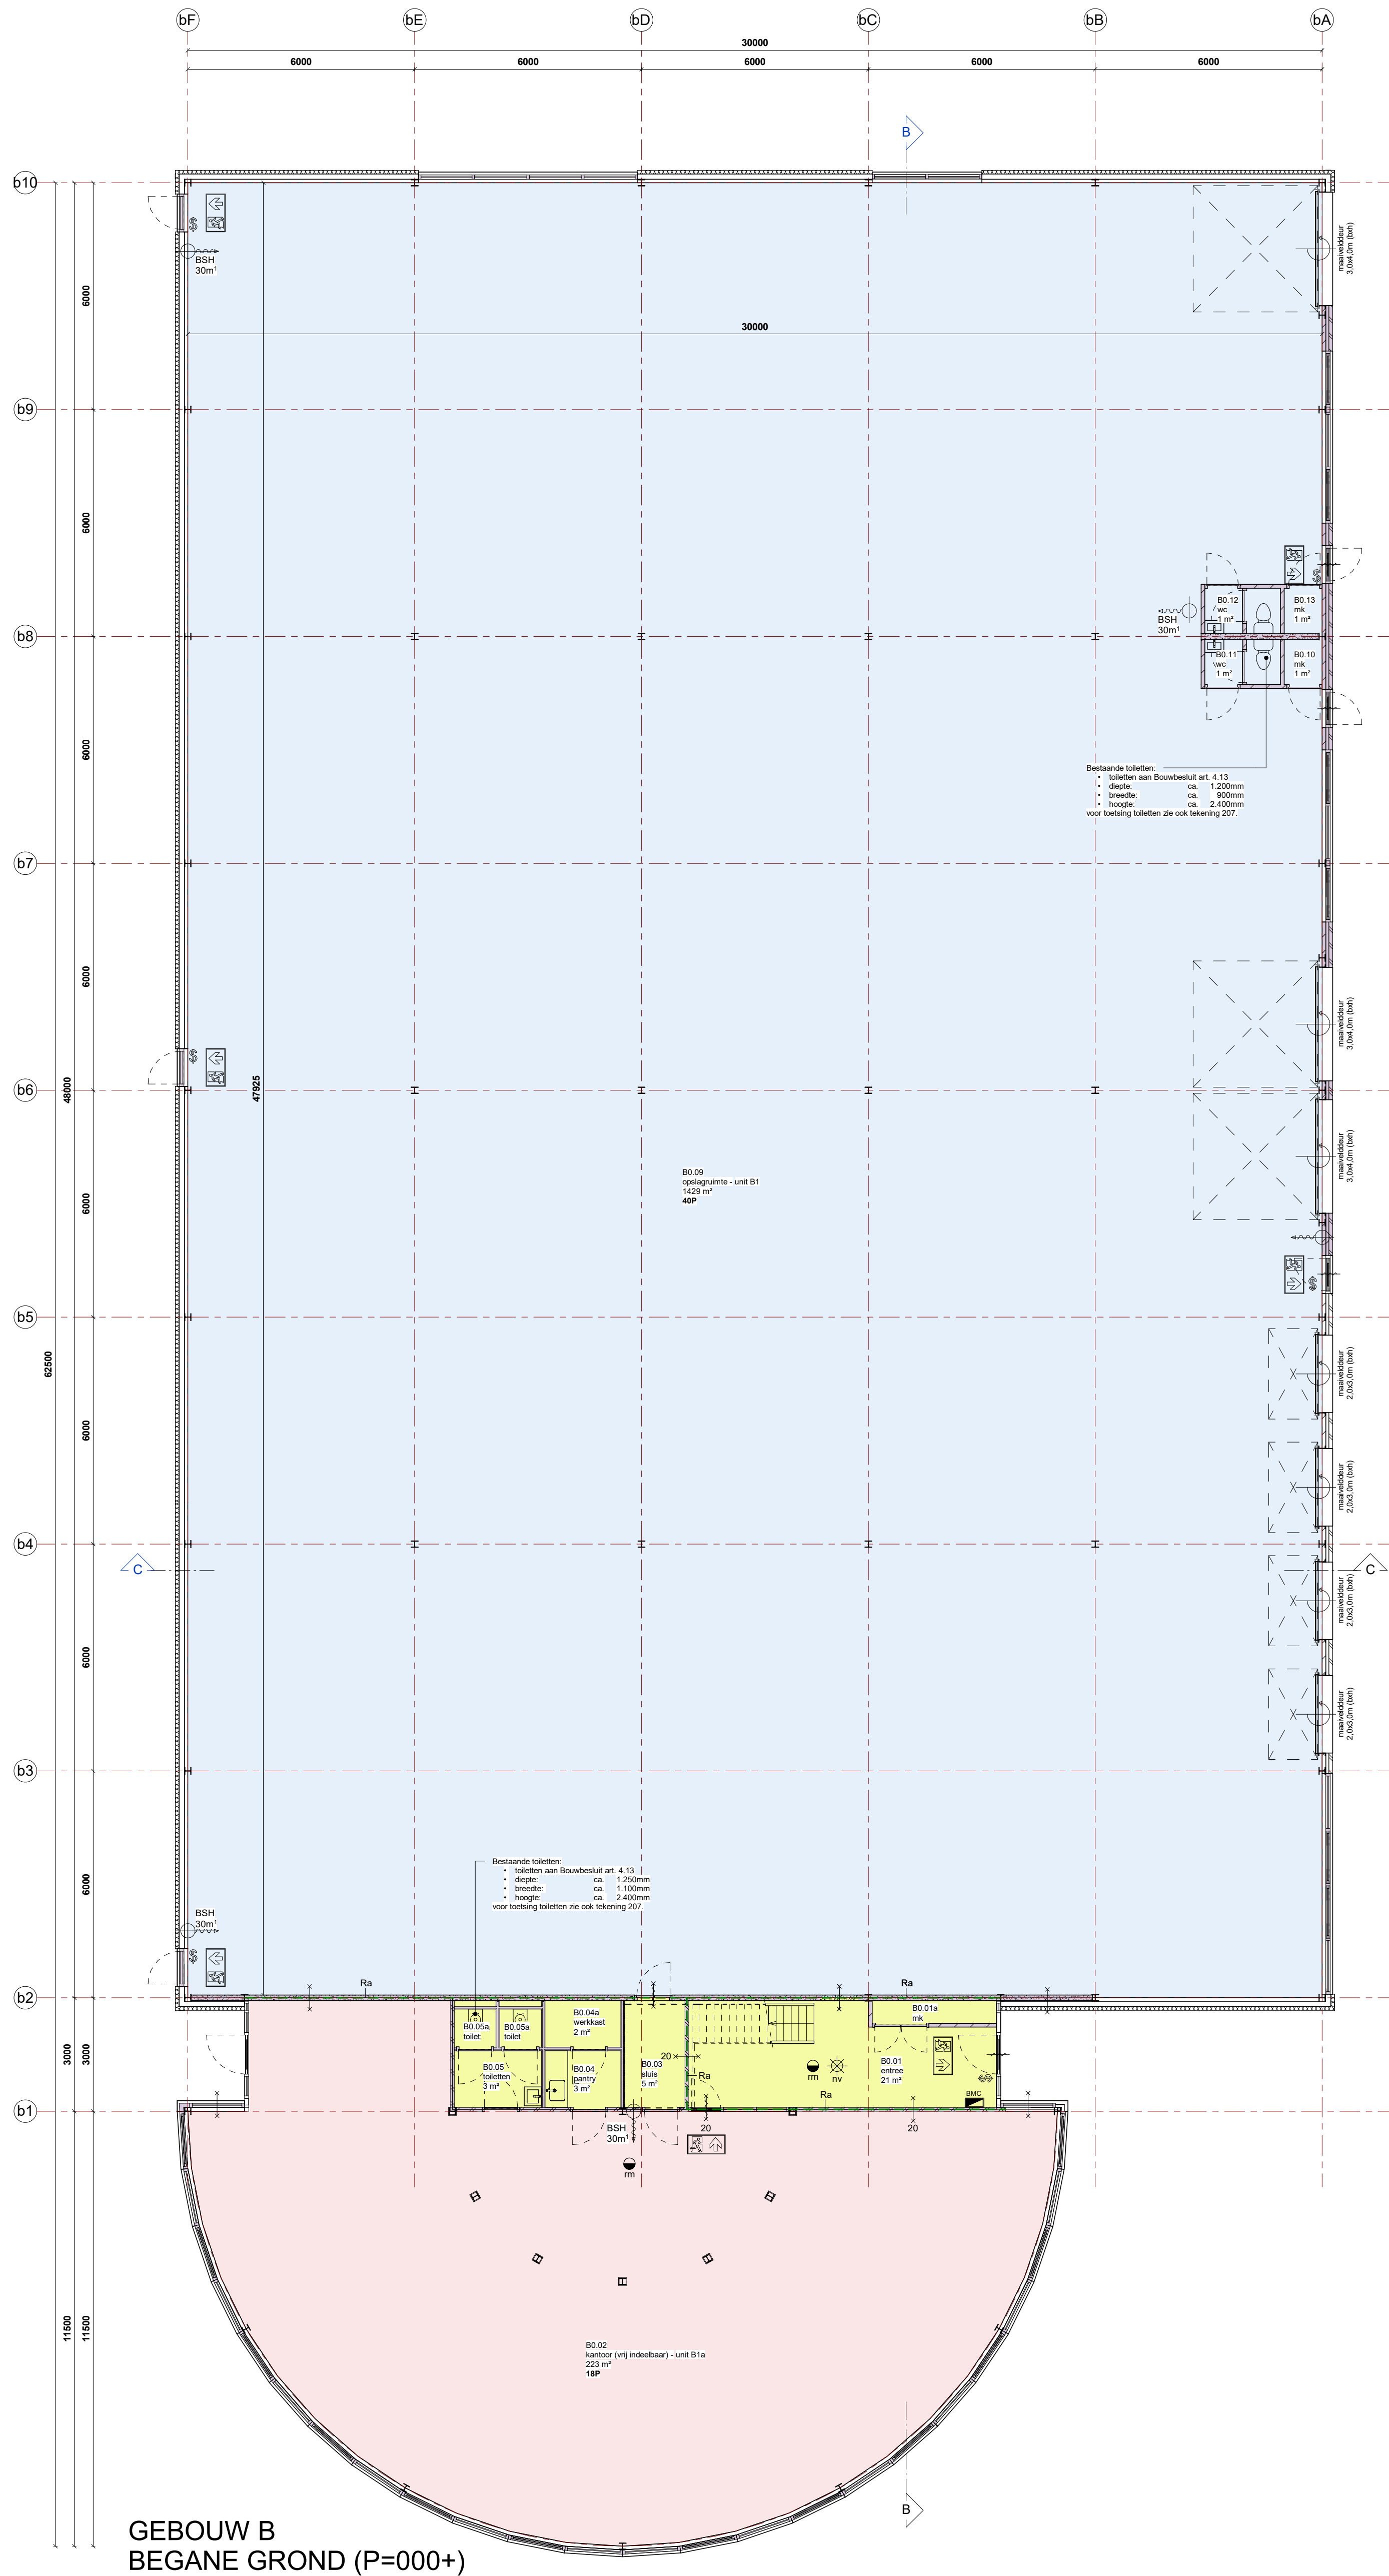

MAATVOERING IN HET WERK CONTROLEREN

project Verbouw bedrijfspand Innsbruckweg te Rotterdam	opdrachtgever IC Logistiek Netherlands II B.V. Helicopterstraat 25e 1059 CE Amsterdam	fase onderwerp plattegronden begane grond en verdieping gebouw B	f e d c a datum 13 maart 2024 5 maart 2024
--	--	--	---

status formaat 1050x750mm schaal 1:100	werksnummer 21-1313 bladnummer 602
---	---

BRONSGOORTBLAANKEN
HOF 8 - POSTBUS 106 - 3042 AZ AMSTERDAM - T 020 461 907
WWW.BRONSGOORTBLAANKEN.NL - BUREAU@BRONSGOORTBLAANKEN.NL

