



oostgevel, schaal 1:200



zuidgevel, schaal 1:200




westgevel, schaal 1:200




noordgevel, schaal 1:200



overzicht 4e verdieping, schaal 1:350

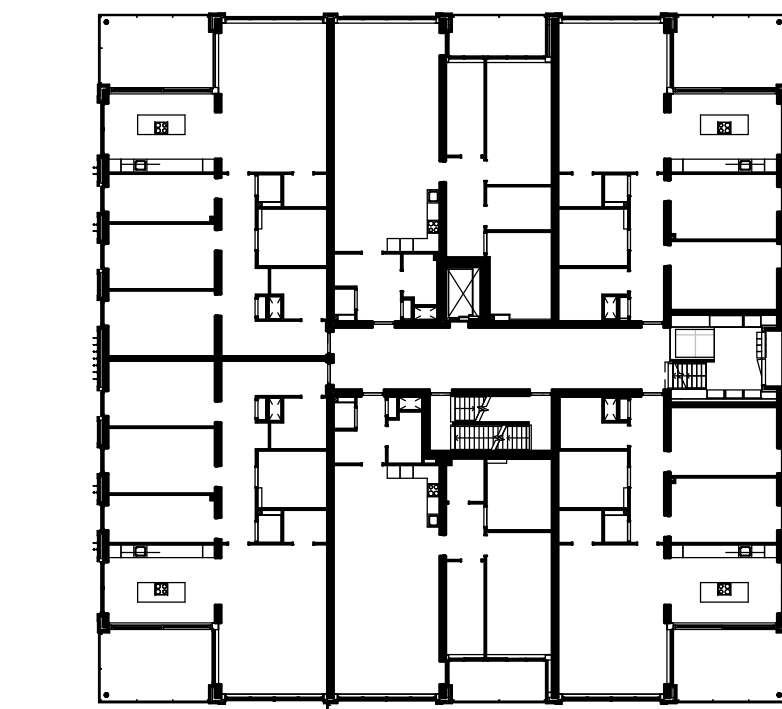


overzicht begane grond, schaal 1:350

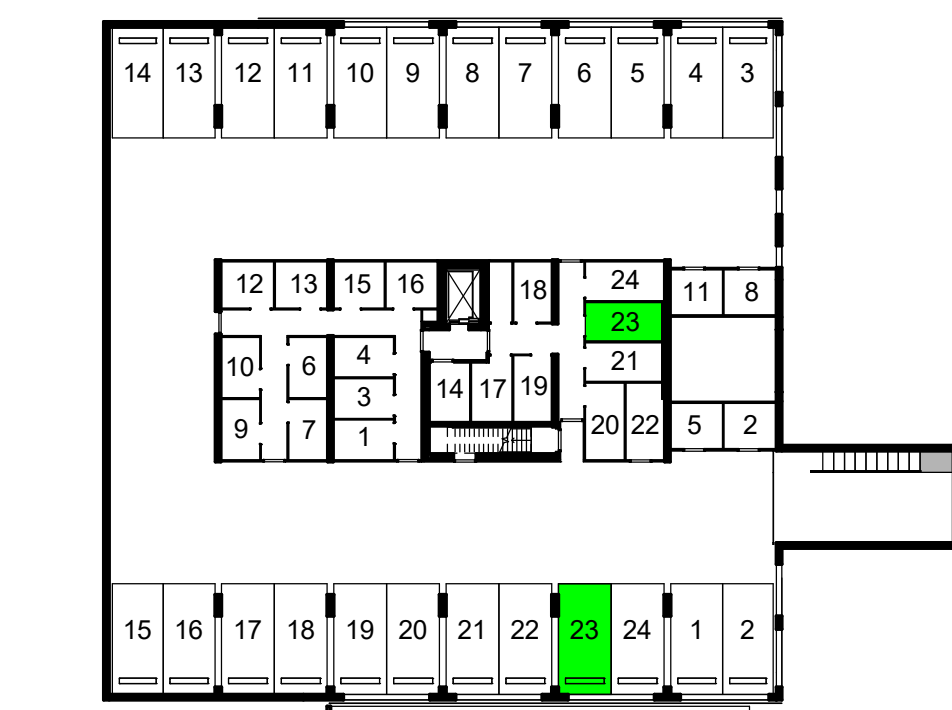


overzicht parkeerverdieping, schaal 1:350

Type G
14 13 12 11 10 9 8 7 6 5 4 3
12 13 15 16 17 18 24 11 8
10 6 4 3 14 17 19 21
9 17 1 20 22 5 2
15 16 17 18 19 20 21 22 23 24 1 2

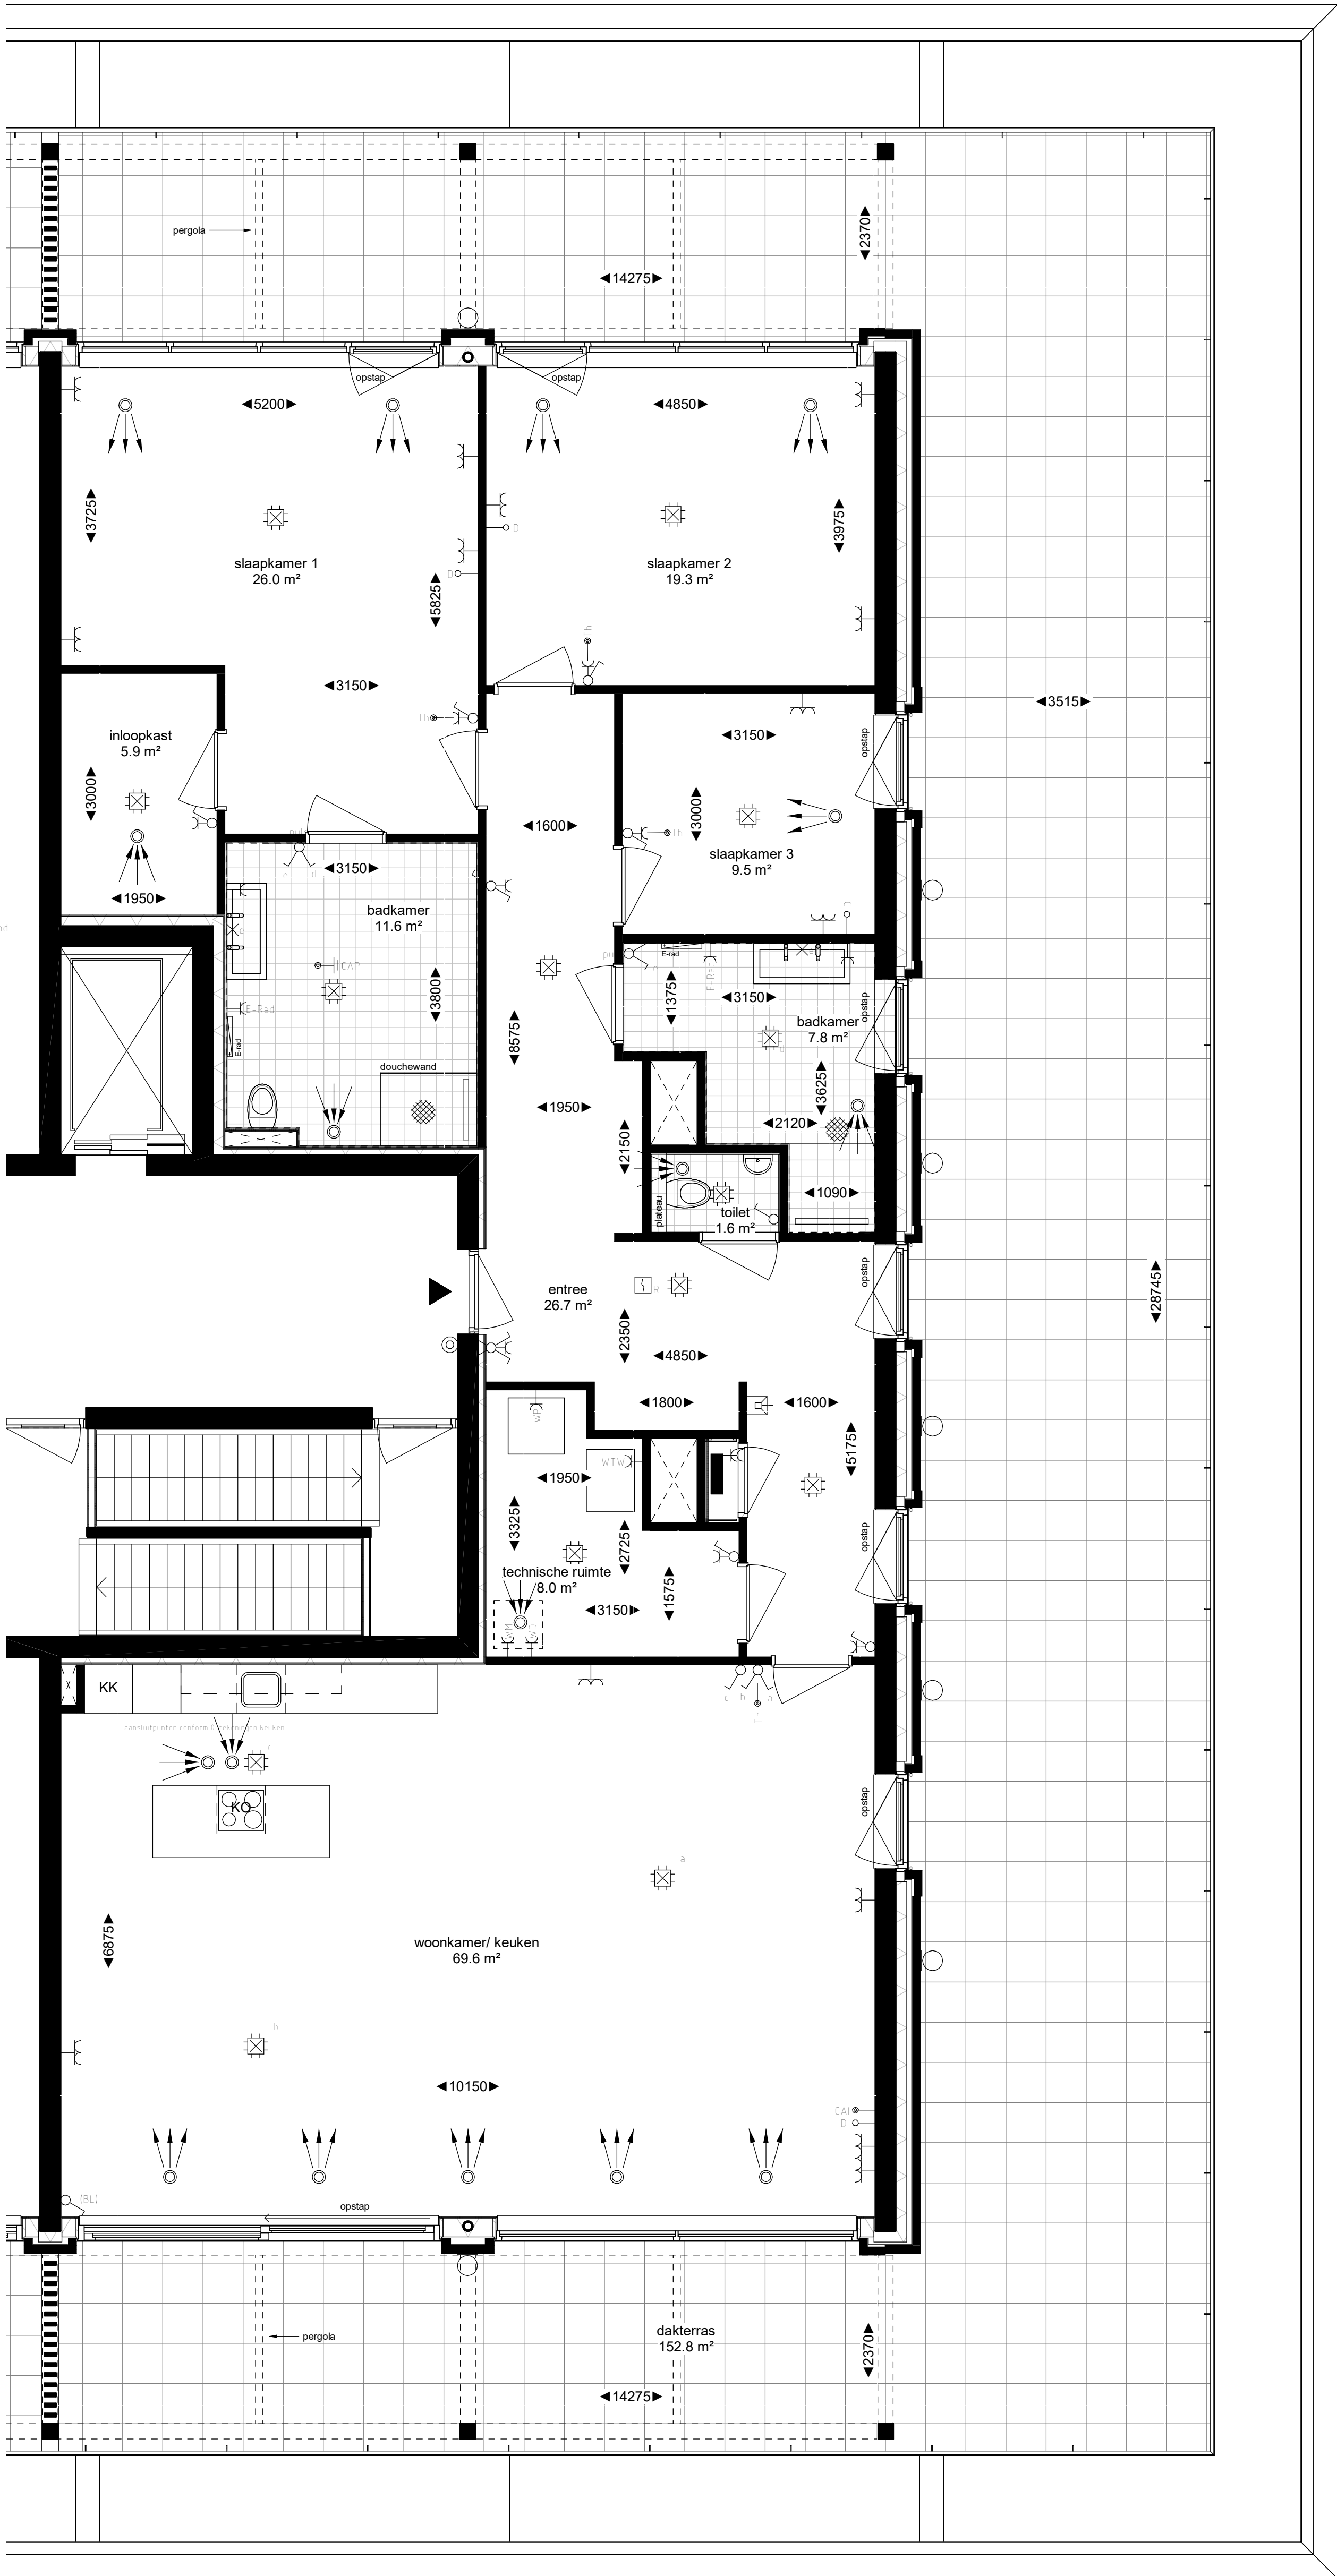

plattegrond, schaal 1:50

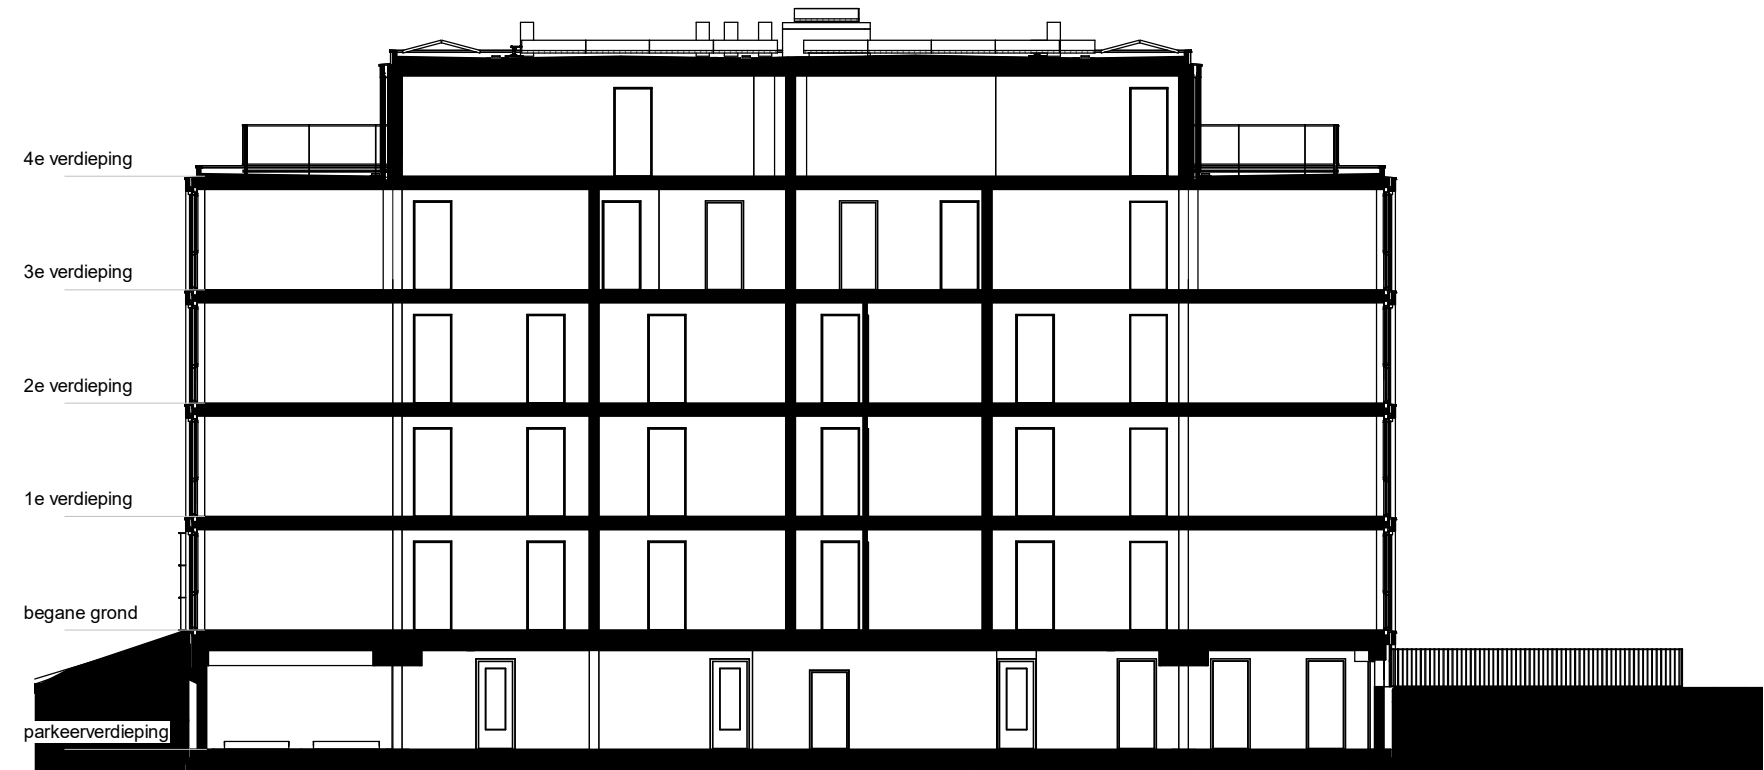

doorsnede, schaal 1:200

Renvooi	
entree woning	steensachtig materiaal
isotatie	HSB-element
woningsschedende metalstudwand	voorzetwand
tegels	
WTW	warmterugwin installatie
WP	warmtepomp
WM	wasmachine opstelplaats
WD	wasdroger opstelplaats
KO	kook opstelplaats
KK	koelkast opstelplaats
Ø	toilet
☐	douche met draagdoek
☐	wastafel
☐	fontein toilet
☐	binnendeurkozijn
☐	buitenkozijn vast glas
☐	buitenkozijn draai-/klepraam
☐	buitenkozijn schuifpui
☐	meterkast
☐	schacht
☐	constructieve latei
☐	hemelwaterafvoer
☐	onbenoemde ruimte (volgens de krijtstreepmethode)
☐	maatvoering zijn circa maten en gemeten op de ruwe afwerking
☐	posities installaties zijn ter indicatie

Symbolenlijst	
Symbol	Omschrijving
1	Aansluitpunt niet bedraad
1	Aansluitpunt CAI bedraad
×	Aansluitpunt licht
●	Aardmat
☐	Centraal aardpunt
☐	Centraaldoos met lichtpunt
☐	Contactdoos 1-voudig met beschermingscontact
☐	Contactdoos 2-voudig met beschermingscontact
☐	Contactdoos 2-voudig met beschermingscontact in duodoos
☐	Druknop
☐	Enkelpolige schakelaar met contactdoos
☐	Intercom
☐	Melder, rook, optisch
☐	Schakelaar, 1-polig
☐	Schakelaar, serie-
☐	Schakelaar, wissel-
☐	Verdeelinrichting
☐	Wandlichtpunt
☐	Pulschakelaar
☐	Ventilatie toevoerpunt
☐	Ventilatie afvoerpunt

