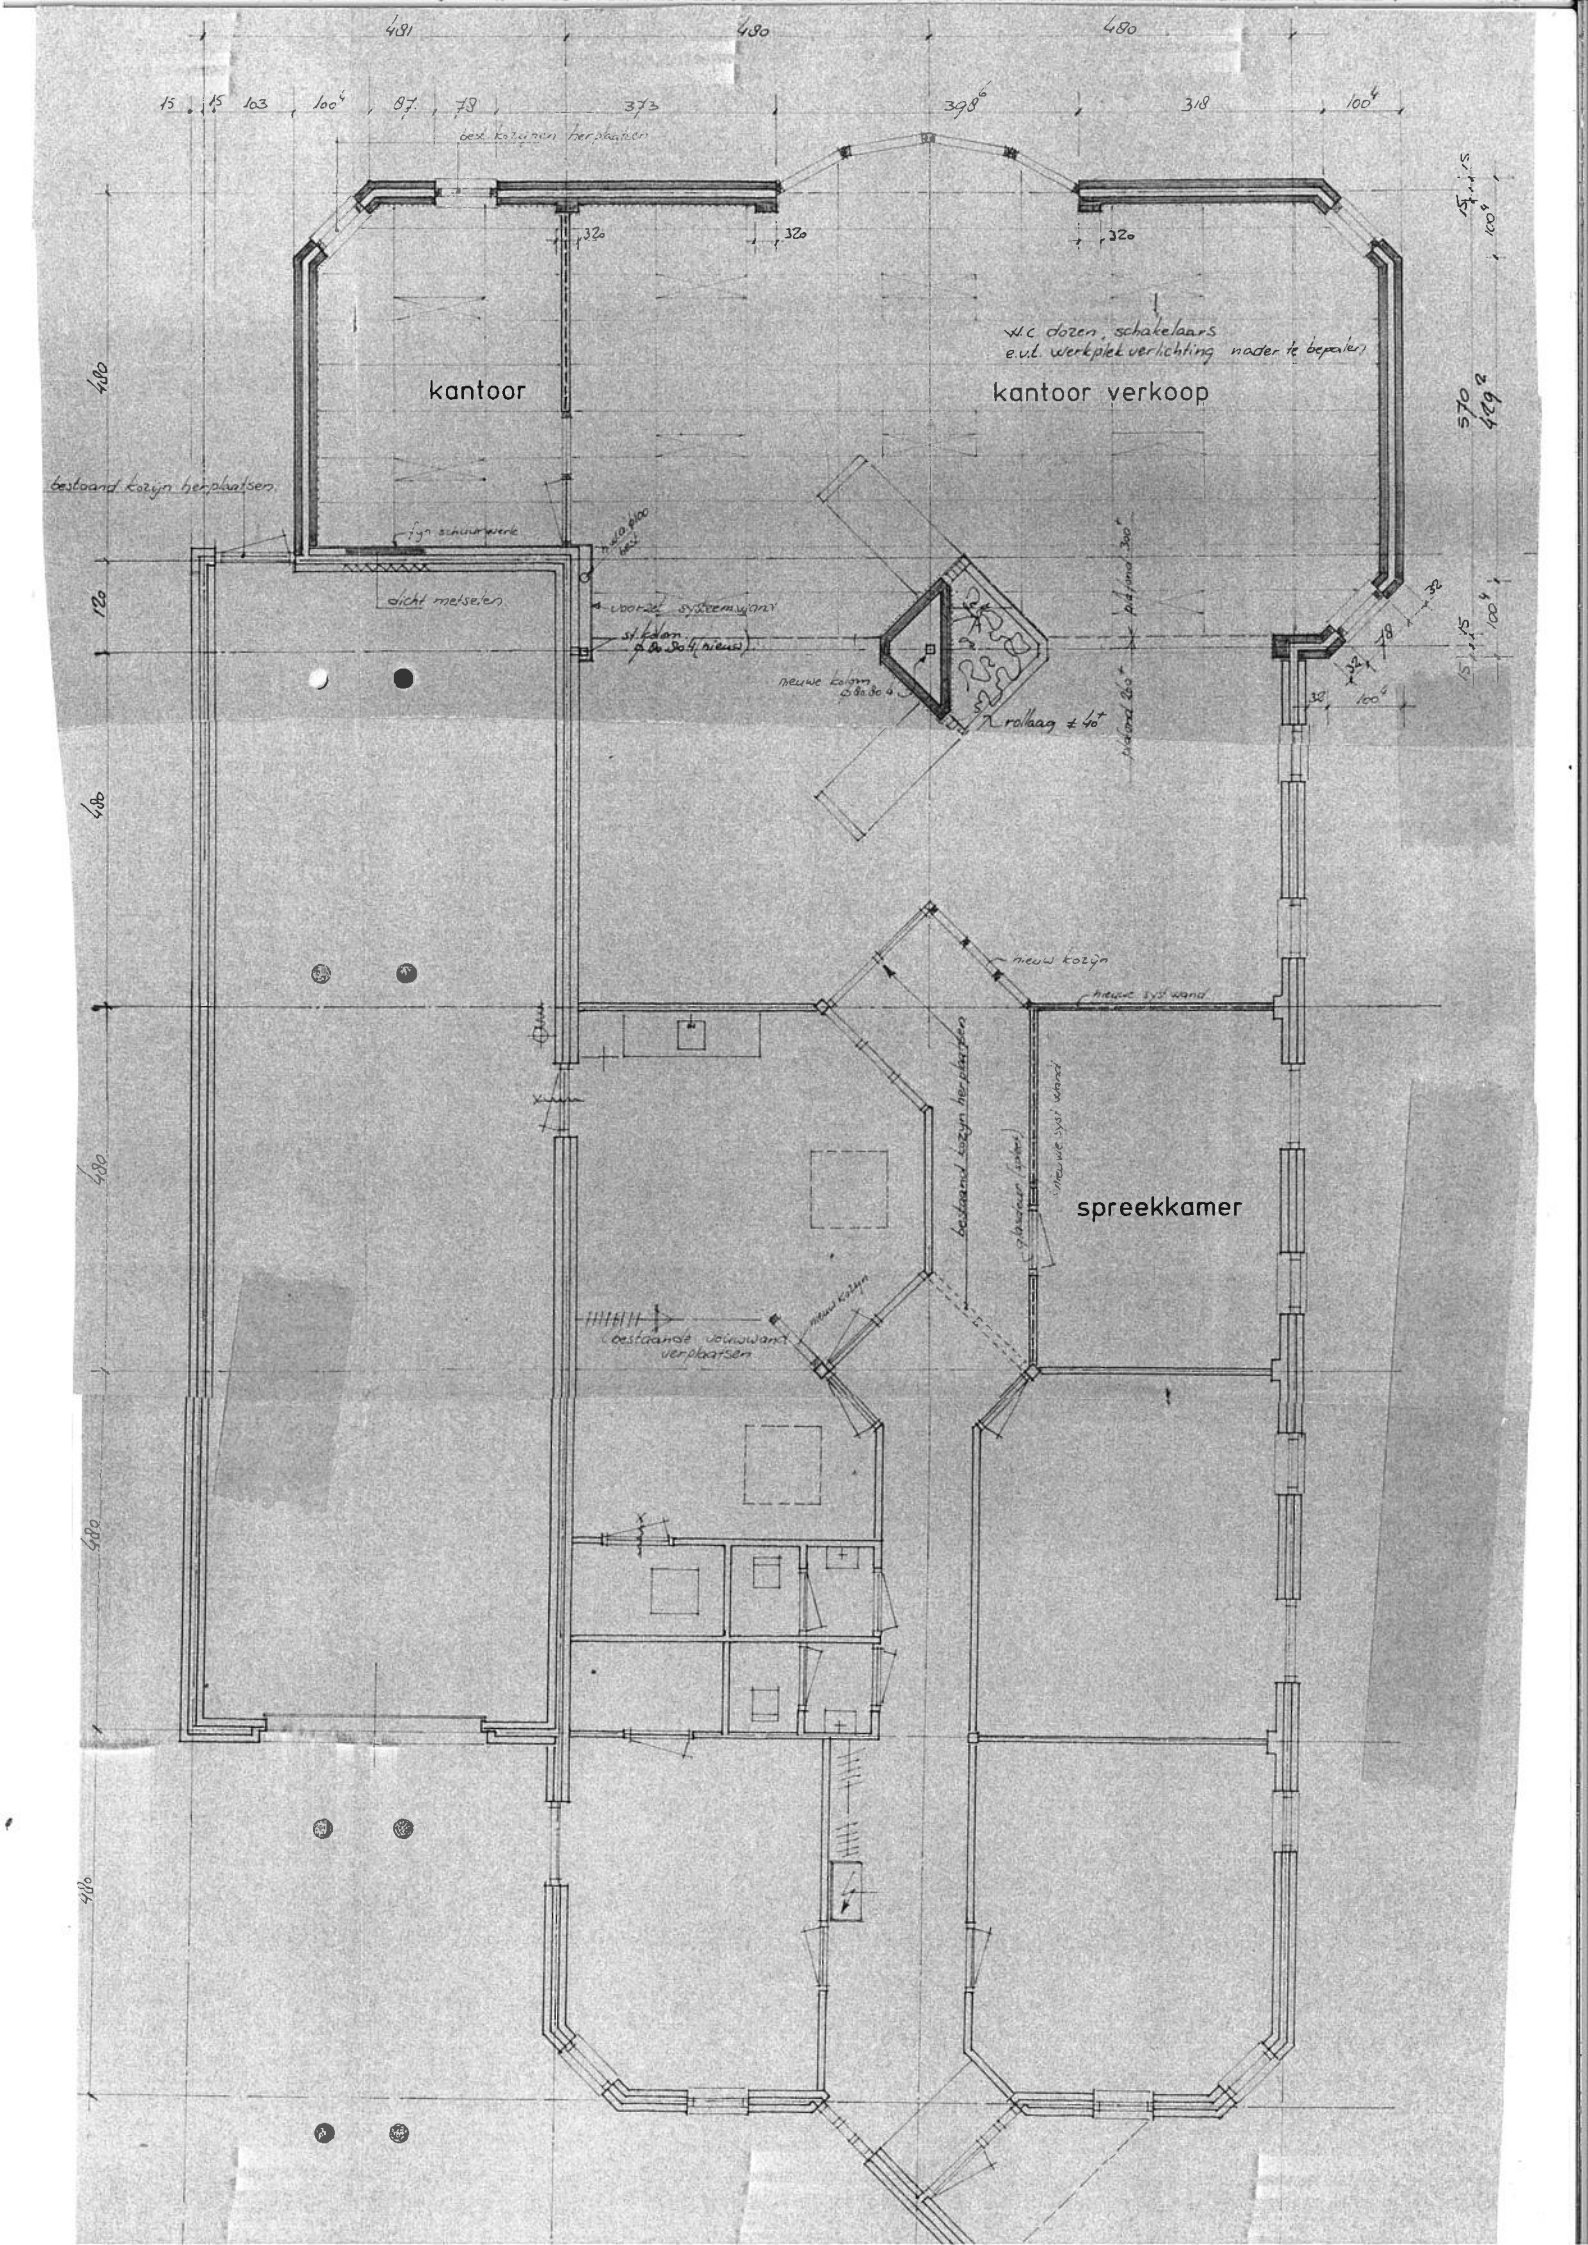
kantoor
kantoor verkoop
spreekkamer
W.C. dozen, schakelaars
e.v.t. werkplekverlichting nader te bepalen
bestaand kozijn herplaatsen
dicht metselen
voorzet systeemwand
nieuw kozijn
nieuwe tijdelijke wand
bestaande deurwand verplaatsen
rollaag ± 40°