





**Roosbergseweg 16**

4854 PM Bavel

## Kenmerken


 ca. 151 m<sup>2</sup>

 ca. 552 m<sup>2</sup>

 5 Slaapkamers

 Bavel

## Welkom in uw nieuwe thuis

 076 514 74 53

 [info@vandersande.nl](mailto:info@vandersande.nl)

[www.vandersande.nl](http://www.vandersande.nl)



“ Wij maken van deze woning jouw nieuwe thuis. ”

## Uw contactpersonen



**Jan- Joost van Dijk**  
Register Makelaar / Taxateur /  
Partner

☎ 06 39 47 58 59

✉ [jj.vandijk@vandersande.nl](mailto:jj.vandijk@vandersande.nl)



**Sigourney Kaldenhoven**  
Commercieel medewerkster  
(A-RMT)

☎ 076 514 74 53

✉ [s.kaldenhoven@vandersande.nl](mailto:s.kaldenhoven@vandersande.nl)





# Inhoud

---

- 04 De woning
- 07 Begane grond
- 15 Zolderverdieping
- 17 Tuin
- 20 Bijzonderheden
- 21 Verkoper vertelt
- 22 Plattegronden
- 26 Breda, prachtige stad
- 28 De wijk
- 29 Wijkstatistieken
- 30 Lijst van zaken
- 32 Extra informatie
- 37 Hypotheek
- 38 Virtual tour
- 39 Onze dienstverlening
- 40 Klanttevredenheid
- 41 Ons team

---

## De woning

---

Welkom in Bavel, een dorp waar de hartelijkheid van de gemeenschap en de 'doe maar lekker normaal'-cultuur hand in hand gaan. Hier aan de Roosbergseweg 16 vind je een vrijstaande woning die de essentie van dit gemoedelijke dorp perfect weerspiegelt. Een thuis waar ruimte, rust en potentieel samenkomen op een unieke locatie.

Stel je voor dat je elke ochtend wakker wordt met een weids en rustgevend uitzicht over water. Dat is wat deze woning je biedt: een dagelijkse dosis natuur, direct voor je deur. Het is de ideale setting om te onthaasten na een lange werkdag, met niets anders dan het zachte ruisen van het water en de rustige dorps sfeer om je heen met een gevoel van 'buitenaf' wonen.

De opritten bieden met gemak plaats aan drie auto's naast elkaar, en op het terrein zelf kun je nog meer voertuigen kwijt. Ideaal voor als je bezoek krijgt of voor huishoudens met meerdere auto's. De garage biedt extra ruimte voor je auto, fietsen of als opslagruimte voor al je spullen.







## Specificaties

<b>Soort woning:</b>	eengezinswoning	<b>Aantal kamers:</b>	7
<b>Bouwjaar:</b>	1967	<b>Aantal slaapkamers:</b>	5
<b>Woonoppervlakte:</b>	ca. 151 m <sup>2</sup>	<b>Aantal woonlagen:</b>	2
<b>Perceeloppervlakte:</b>	ca. 552 m <sup>2</sup>	<b>Tuinligging:</b>	Tuin rondom
<b>Inhoud:</b>	ca. 643 m <sup>3</sup>	<b>Wijk:</b>	Bavel
		<b>Energie label:</b>	C






## De woning

Met vijf slaapkamers biedt deze woning genoeg ruimte voor het hele gezin. Let wel, drie van deze slaapkamers bevinden zich boven onder de schuine kap en zijn iets minder makkelijk te bereiken. Dit biedt echter een uitgelezen kans om deze ruimtes te transformeren in knusse, persoonlijke hoekjes die door de unieke ligging een bijzonder karakter krijgen. De woning is uitgerust met een pelletkachel die aangesloten is op de CV, waardoor je geniet van de sfeer en warmte van een haardvuur, maar met het gemak en de efficiëntie van moderne verwarming. Daarnaast dragen de 13 zonnepanelen bij aan een lagere energierekening en een kleiner ecologische voetafdruk. Dit huis biedt de perfecte basis om jouw eigen smaak en stijl aan toe te voegen. Het is een canvas dat wacht op de persoonlijke touch van de nieuwe eigenaren om het te transformeren in hun droomhuis. Bavel en de Roosbergseweg 16 bieden een unieke combinatie van dorpsleven met alle ruimte en rust die je je maar kunt wensen, terwijl je toch dicht bij alle nodige voorzieningen bent. Het rijke verenigingsleven zorgt ervoor dat je, als je dat wilt, snel deel kunt uitmaken van deze hechte gemeenschap.



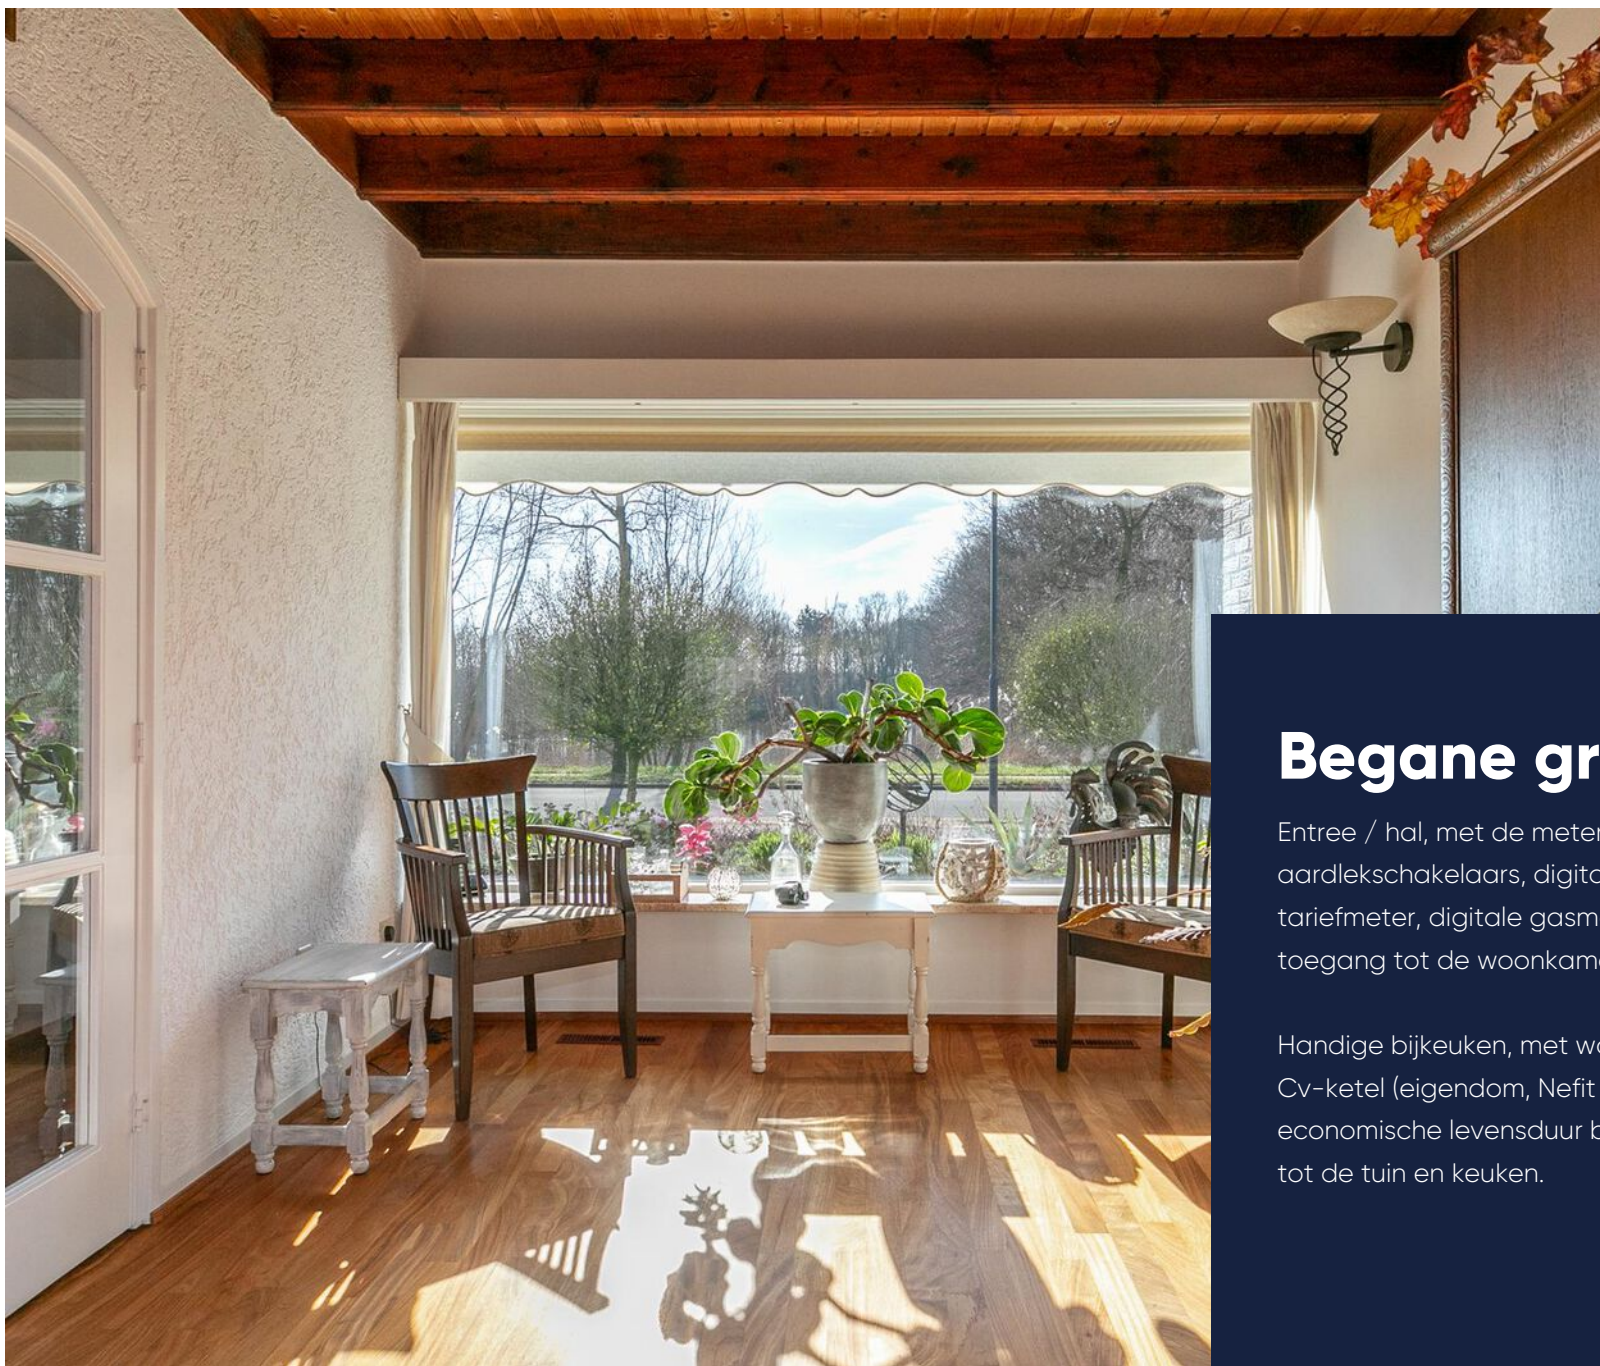

## Begane grond

Entree / hal, met de meterkast (8 groepen, 3 aardlekschakelaars, digitale dag- & nachtstroom tariefmeter, digitale gasmeter en watermeter) en toegang tot de woonkamer.

Handige bijkeuken, met wasmachine aansluiting, de Cv-ketel (eigendom, Nefit Excellent circa 2002; economische levensduur bereikt), bergruimte, toegang tot de tuin en keuken.





## Begane grond

Woonkamer, met (open wentel)trapopgang, sfeervolle en duurzame pelletkachel (blijft achter en aangesloten op de CV), de open keuken, toegang tot de tussenruimte, slaapkamer II, bijkeuken en via een schuifpui tot de tuin.

Open keuken (2009), in L-opstelling, met kunststof werkblad, koelkast, 5-pits gasfornuis, afzuigkap (naar buiten), 1,5 RVS spoelbak, combi oven/magnetron, close-in-boiler (Daalderop, 10 liter, eigendom), vaatwasser en bergruimte.

Tussenruimte, met toegang tot slaapkamer I, de badkamer en het toilet.

Slaapkamer I, gelegen aan de voorzijde.

Badkamer (bouwjaar onbekend; ouder dan 15 jaar in ieder geval), betegeld, met radiator, ligbad, douchecabine, wastafel en ventilatie.

Toilet, betegeld, met zwevend closet, fonteintje en ventilatie.

Slaapkamer II, met inbouwkast.































## Zolderverdieping

Overloop / multifunctionele kamer met dakraam, bergruimte achter (knie)schot, toegang tot slaapkamers III, IV, V en een bergruimte.

Slaapkamer III, gelegen aan de voorzijde en met bergruimte achter (knie)schotten.

Slaapkamer IV, gelegen aan de achterzijde, met dakraam en bergruimte achter (knie)schotten.

Slaapkamer V, gelegen aan de voorzijde en met bergruimte achter (knie)schotten.

Bergruimte met de omvormer.







## De tuin

Tuin rondom, met de achtertuin, gelegen op het noordoosten, met overkapping, de garage, verlichting, (hand bedienbaar) zonnenscherm, waterpunt en de 'voorum' naar de oprit. De achtertuin is afgesloten.



### OPRITTEN

Handige opritten met plek voor 3 auto's naast elkaar / afzonderlijk (daarnaast ook nog plek voor meerdere auto's op perceel achter hekwerk).











# Bijzonderheden

- De woning is grotendeels voorzien van houten kozijnen met dubbele beglazing. 3 zijramen op de eerste verdieping hebben enkele beglazing
  - Er liggen 10 panelen aan de voorzijde (2019; eigendom en blijven achter) en 3 aan de achterzijde (2012; eigendom en blijven achter). Zitten op 2 omvormers (1 onder schuine dak woonkamer bereikbaar via luik op eerste verdieping);
  - De hetelucht verwarmingskanalen zijn afgekoppeld en niet in gebruik;
  - Bij de voordeur zit een luik naar de kruipruimte, daar zitten ook de watermeter en een waterontharder (met zout en op afvoer; deze blijft achter, circa 4 jaar jong). De kruipruimte zit alleen onder de houten vloer en is 2023 geïsoleerd (gespoten tegen balklaag);
  - Weids & rustgevend uitzicht over water aan de voorzijde;
  - Er is een glasvezel aansluiting;
  - Er is een pelletkachel aanwezig (blijft achter), die aangesloten zit op de CV (de huidige eigenaren kopen voor circa 1.450 euro aan korrels jaarlijks);
  - Deze woning heeft energielabel C;
  - Indicatie huidig energieverbruik:
    - Gas: circa 250 m<sup>3</sup>
    - Elektra: circa -120 kWh, inclusief teruglevering (circa 2.540 kWh teruglevering en verbruik circa 2.420 kWh)
- Gebaseerd op een 2-persoonshuishouding.

Aan bovengenoemde opgaven kunnen geen rechten worden ontleend, aangezien de vermelde kosten variabel zijn en/of periodiek gewijzigd kunnen worden.





# Verkoper vertelt

---

We kunnen veel over het huis vertellen, want het is een geweldig huis.

We beginnen 's-morgens bij het ontbijt al met het zonnetje dat in de keuken schijnt.

Je kunt zowel binnen als buiten heel de dag kiezen of je in of uit de zon zit.

Achter ons huis is een bosje dat vrij toegankelijk is en aan de overzijde een prachtig zicht op de waterpartij waar altijd van alles te zien is. Reigers, eenden, vogel etc. En in de winter wordt er geschaatst.

Op loopafstand zijn de voetbalvelden, tennisbanen en de manege. Dat een mooi rondje om te lopen, rondom deze sportvelden. Ook het Ulvenhoutse bos is langs 2 wegen te bereiken op loopafstand.

We zitten op korte afstand van de oprit naar de A58.

Aan de overzijde van de A58 richting Ulvenhout heeft een scoutinggroep zijn clubgebouw.

Mogelijkheden volop om je te vermaken in de nabije omgeving en wonen op een schitterende plek aan de buitenrand van Bavel.

# Plattegrond

Begane grond






---

# Plattegrond

Zolderverdieping

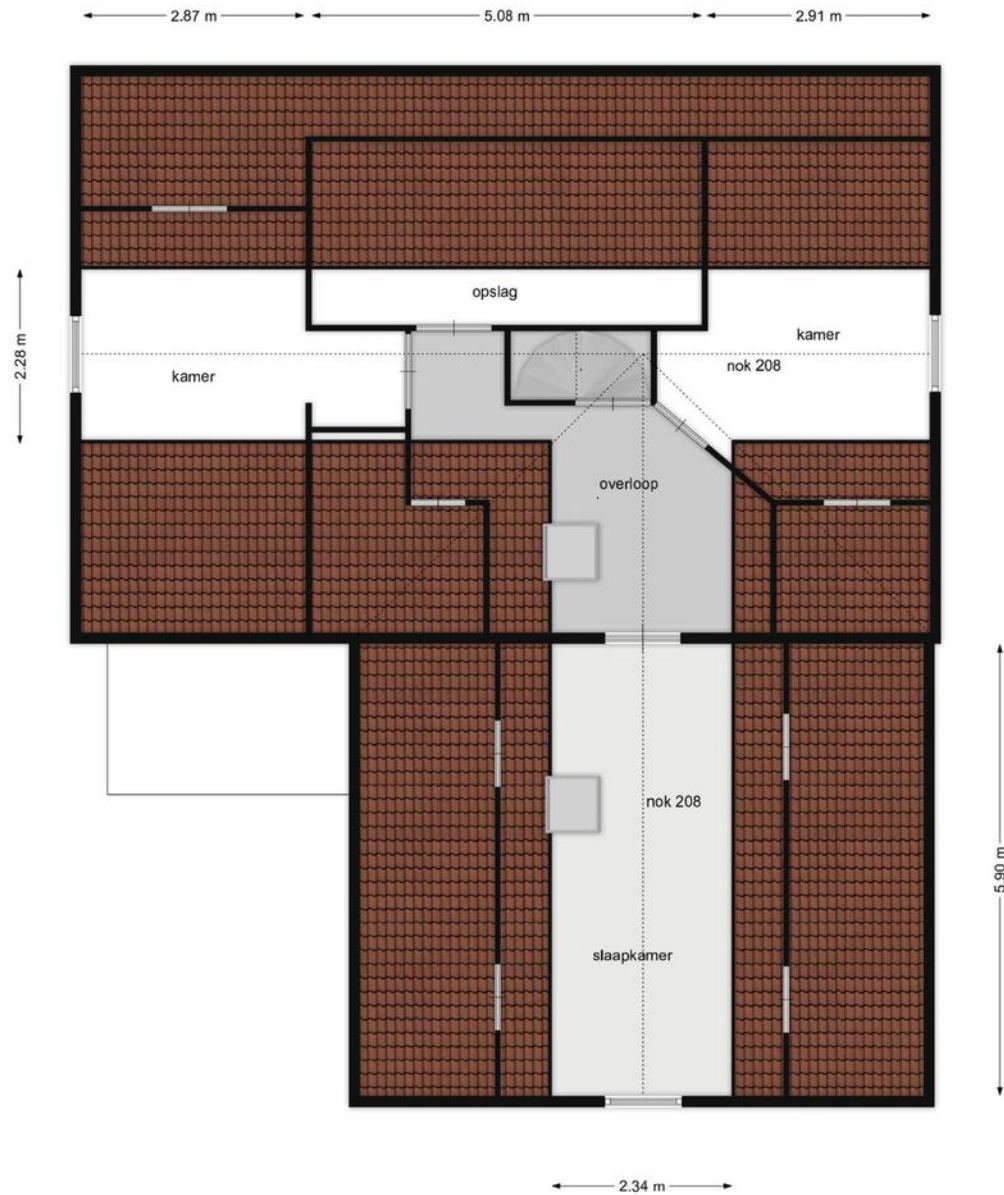




---

# Plattegrond


Garage

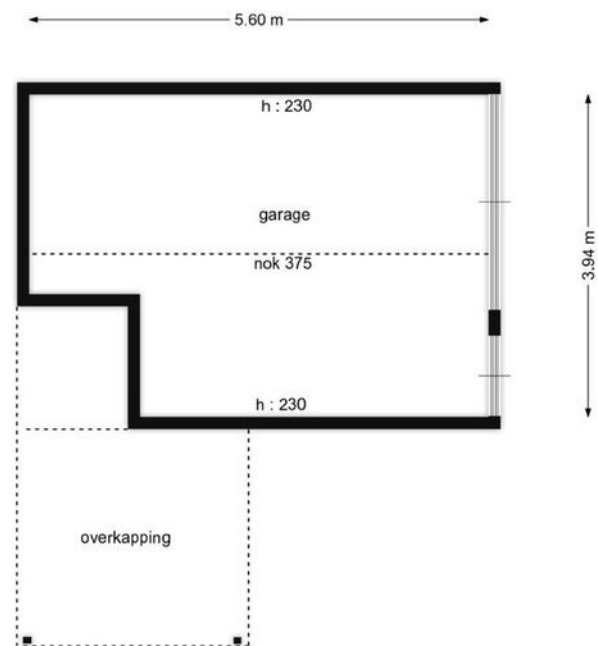



# Kadastrale kaart

Gemeente: Nieuw-Ginneken  
 Sectie: K  
 Huisnummer: 16  
 Perceelnummer: 4988  
 Grootte: ca. 552 m<sup>2</sup>

<p><b>12345</b></p> <p>25</p> <ul style="list-style-type: none"> <li>— Vastgestelde kadastrale grens</li> <li>— Voorlopige kadastrale grens</li> <li>— Administratieve kadastrale grens</li> <li>— Bebouwing</li> </ul> <p><small>Voor een eensluidend uittreksel, geleverd op 28 februari 2024                  De bewaarder van het kadaster en de openbare registers</small></p>	<p>Schaal 1: 500</p> <p>Kadastrale gemeente Nieuw-Ginneken                  Sectie K                  Perceel 4988</p> <p><small>Aan dit uittreksel kunnen geen betrouwbare maten worden ontleend.                  De Dienst voor het kadaster en de openbare registers behoudt zich de intellectuele eigendomsrechten voor, waaronder het auteursrecht en het databankenrecht.</small></p>	
---	--	--





# BREDA



# Over de stad

Breda is een echte Brabantse stad met een levendig centrum. Wonen in Breda betekent genieten van cafés, terrassen en winkels, maar ook van musea, theater en bioscopen. Daarnaast heeft Breda een bosrijke omgeving, met onder andere de Rith, het Mastbos, het Liesbos, de Ulvenhoutse bossen en de Teteringse Heide.

De stad heeft een grote aantrekkingskracht op alleenstaanden, jonge gezinnen, senioren en studenten. Er is dan ook voor ieder wat wils te vinden in het woningaanbod. En elke wijk in Breda heeft zijn eigen karakter





---

# De wijk

## Bavel

Bavel is een gemoedelijk dorp aan de zuidoost kant van ons mooie Breda. In de kern van het dorp zijn verschillende faciliteiten te vinden (supermarkt, slager, bakker, groente winkel etc.). Daarnaast heeft Bavel ook verschillende (sport)verenigingen. Er wonen voornamelijk gezinnen en (oudere) mensen waarvan de kids al uit huis zijn. Hoogbouw vind je er nauwelijks. Mensen wonen er over het algemeen vrij lang. Wij denken dat dit iets positiefs zegt over Bavel. Daarnaast zie je veel 'interne' verhuizingen, wat ook een signaal is van een fijne wooncultuur. De sfeer is direct en rustig te noemen met een gezonde portie rationaliteit.



”

Gemoedelijk en  
sfeervol dorp voor  
jong en oud.



# Wijkstatistieken

## Buurtinformatie - Breda / Bavel



Mannelijke inwoners

**49%**



Auto(s) per inwoner

**1,3 per huishouden**



Middelbare school

**3,4 km**



De huisarts

**650 m**



Vrouwelijke inwoners

**51%**



De school

**1,5 km**



De supermarkt

**1 km**



Leeftijd

0 - 14: 16%

15 - 24: 11%

25 - 44: 18%

45 - 64: 31%

65+: 24%



Huishoudens

Eenpersoons: 26%

Zonder kinderen: 35%

Met kinderen: 39%



Koop / huur

Koop: 73%

Huur: 27%



# Lijst van zaken

## Woning - Interieur

Houtkachel

Vloerdecoratie, te weten

- houten vloer(delen)
- plavuizen

## Woning - Keuken

Keukenblok (met bovenkasten)

Keuken (inbouw)apparatuur, te weten

- (gas)fornuis
- afzuigkap
- combi-oven/combimagnetron
- koelkast
- vriezer
- vaatwasser
- koffiezetapparaat
- close-in boiler

## Woning - Sanitair/sauna

Toilet met de volgende toebehoren

- toilet
- toiletrolhouder
- toiletborstel(houder)

Blijft  
achter

Gaat  
mee

Ter  
overname

X

X

X

X

X

X

X

X

X

X

X

X

X

X

X

- fontein

Badkamer met de volgende toebehoren

- ligbad
- douche (cabine/scherm)
- wastafel
- toiletkast

## Woning - Exterieur/installaties/veiligheid/energiebesparing

Brievenbus

(Voordeur)bel

Rookmelders

(Klok)thermostaat

Zonwering buiten

Telefoonaansluiting/internetaansluiting

Waterslot wasautomaat

Zonnepanelen

Warmwatervoorziening, te weten

- CV-installatie

## Tuin - Inrichting

Tuinaanleg/bestrating

Blijft  
achter

Gaat  
mee

Ter  
overname

X

X

X

X

X

X

X

X

X

X

X

X

X

X

X

# Lijst van zaken

	Blijft achter	Gaat mee	Ter overname	Blijft achter	Gaat mee	Ter overname
Beplanting	X					
<b>Tuin - Verlichting/installaties</b>						
Buitenverlichting	X					
Tijd- of schemerschakelaar/bewegingsmelder	X					
<b>Tuin - Bebouwing</b>						
Tuinhuis/buitenberging	X					
Kasten/werkbank in tuinhuis/berging	X					
<b>Tuin - Overig</b>						
Overige tuin, te weten						
- (sier)hek	X					



# Extra informatie

Meer weten?

[www.vandersande.nl](http://www.vandersande.nl)

## Algemene voorwaarden

De overeenkomst wordt gesloten op basis van een NVMkoopakte. Voor de verkoop zijn voorwaarden gesteld die hieronder zijn opgenomen. Bij het uitbrengen van een bieding en het sluiten van de koopovereenkomst dient men bekend te zijn met deze verkoopvoorwaarden en deze te aanvaarden. Bij de uiteindelijke koopakte wordt een consumentenuitleg verschaft.

## Hypotheek

Indien gewenst verzorgen wij voor u, geheel vrijblijvend en kosteloos, een berekening c.q. offerte voor uw eventuele hypotheek. Als onafhankelijke hypotheek- en assurantieadviseur werken wij met alle hypotheekverstrekkers en verzekeraars.

## Aansprakelijkheid

Het bovenstaande behelst slechts een globale omschrijving van een object. De informatie berust deels op door derden aan onze kantoren verstrekte gegevens. Met de meeste zorg hebben wij deze informatie verwerkt doch kunnen ten aanzien van de juistheid van deze gegevens geen aansprakelijkheid aanvaarden. Aan deze brochure kunnen geen rechten worden ontleend.

## Lijst van zaken

Een lijst van zaken is in deze brochure aanwezig.

## Bedenktijd

De koper die een natuurlijke persoon is en niet handelt in de uitoefening van een beroep of bedrijf heeft bedenktijd om deze koopovereenkomst te ontbinden. De bedenktijd duurt drie dagen en begint om 0.00 uur van de dag die volgt op de dag dat de door partijen ondertekende koopovereenkomst (in kopie) aan koper ter hand gesteld is.

Indien de bedenktijd op een zaterdag, zondag of algemeen erkende feestdag eindigt, wordt deze verlengd tot en met de eerstvolgende dag die niet een zaterdag, zondag of algemeen erkende feestdag is.

De bedenktijd wordt, zo nodig, zoveel verlengd, dat daarin ten minste twee dagen voorkomen die niet een zaterdag, zondag of algemeen erkende feestdag zijn.

Als koper binnen de bedenktijd de koopovereenkomst wil ontbinden, moet hij ervoor zorgdragen dat de ontbindingsverklaring verkoper of diens makelaar voor het einde van de bedenktijd bereikt.

## Mededelingsplicht verkoper

Deze objectinformatie beoogt geen uitputtende lijst te geven met betrekking tot mogelijk aanwezige gebreken in de woning.

De informatie die is vermeld, is verkregen van de eigenaar/verkoper en uit eigen waarnemingen ter plaatse en heeft als bedoeling om de koper zo goed mogelijk te informeren en tegelijk te voldoen aan de op de verkoper rustende mededelingsplicht.

## Koopakte

De koopakte wordt opgesteld volgens model NVM.

Op de koopovereenkomst is Nederlands recht van toepassing.

---

## Mededeling tot verkoop

Alle verstrekte informatie dient gezien te worden als een uitnodiging om in onderhandeling te treden. Een bieding gelijk aan de gestelde vraagprijs doet dan ook niet direct een koopovereenkomst tot stand komen.

## Biedverloop

Het biedverloop bij onderhandelingen over onroerende zaken kent diverse bijzonderheden die u het best vooraf met de makelaar kunt bespreken.

## Gunning

Verkoper behoudt zich uitdrukkelijk het recht voor het object te gunnen aan de gegadigde van zijn en/of haar keuze. Een overeenkomst komt tot stand, indien overeenstemming is bereikt over de koopsom, oplevering, bijkomende voorwaarden, roerende zaken en de koopovereenkomst is ondertekend en de wettelijke bedenktijd is verlopen.

## Koopakte

Behoudens nadere afspraken gelden de standaardregels, zoals deze voorkomen in de modelkoopakte die is opgesteld door de Nederlandse Vereniging van Makelaars NVM, de Consumentenbond en de Vereniging Eigen Huis. De waarborgsom (of bankgarantie) is gebruikelijk 10% van de koopsom en wordt voldaan aan de notaris.

Eventueel door de koper te maken voorbehouden (zoals het verkrijgen van hypotheek, Nationale Hypotheek Garantie), worden alleen vermeld als deze in de onderhandelingen zijn afgesproken.

Voor zover er in deze brochure aanvullende clausules zijn vermeld, worden deze opgenomen in de koopakte.

Het verdient aanbeveling in plaats van een waarborgsom van 10% van de koopsom te storten bij de notaris, een bankgarantie van 10% van de koopsom bij de notaris te doen deponeren in verband met mogelijke discussie met de inspecteur van de Inkomsten Belasting.

## Erfdienstbaarheden en bijzondere bepalingen

Aan elke onroerende zaak kunnen bijzondere bepalingen verbonden zijn. Deze worden dan aan elke opvolgende eigenaar opgelegd. Ze staan gewoonlijk in het eigendomsbewijs. Een kopie van het eigendomsbewijs is op te vragen via de makelaar. Bepalingen die het gebruik van de onroerende zaak (kunnen) beperken vindt u, indien van toepassing, in deze informatie onder aanvullende clausules.

Indien de woning gebouwd is in de periode van 1965-1983 bestaat de mogelijkheid dat de constructie is uitgevoerd met betonnen vloeren zoals Kwaaitaal-, Omnia- of Mantavloeren. Er is gebleken dat in gebieden met een hoge vochtigheidsgraad betonschade kan ontstaan door in de vloer aanwezige chloriden, die de sterkte van het beton en eventuele wapening kan aantasten.



---

# Extra informatie

---

## Asbest clause

Indien de woning gebouwd is in de periode tussen 1963-1983 zijn er mogelijkwerijs asbesthoudende materialen verwerkt. Bij de eventuele verwijdering van deze materialen dienen op grond van de geldende milieuregelingen speciale maatregelen genomen te worden, die extra verwijderingskosten met zich mee kunnen brengen. Na 1983 is vrijwel geen losgebonden asbest meer toegepast. De toepassing en verkoop van asbest zijn sinds 1 juli 1993 nagenoeg verboden.

## Toelichtingsclausule NEN2580

Deze brochure is door ons kantoor met de meeste zorg samengesteld aan de hand van de door de verkoper aan ons ter hand gestelde gegevens en tekeningen. Derhalve kunnen wij geen garanties verstrekken, noch kunnen wij op enigerlei wijze eventuele aansprakelijkheid voor deze gegevens aanvaarden.

De Meetinstructie is gebaseerd op de NEN2580. De Meetinstructie is bedoeld om een meer eenduidige manier van meten toe te passen voor het geven van een indicatie van de gebruiksoppervlakte. De Meetinstructie sluit verschillen in meetuitkomsten niet volledig uit, door bijvoorbeeld interpretatieverschillen, afrondingen of beperkingen bij het uitvoeren van de meting.

## Registratie koopovereenkomst

Op grond van deze wet kan de koopovereenkomst van een woonhuis nog slechts schriftelijk worden aangegaan. Een door beide partijen getekend exemplaar of afschrift hiervan moet aan de koper ter hand worden gesteld. De koper heeft dan (vanaf de dag erop volgend, 0.00 uur) gedurende drie werkdagen het recht de koop te ontbinden.

Daarnaast heeft de koper het recht de koopovereenkomst in te schrijven in de openbare registers. Gedurende de bedenktijd kan dit slechts wanneer de akte is opgesteld en mede ondertekend door een notaris. Deze inschrijving / registratie biedt de koper bescherming tegen rechtshandeling en rechtsfeiten, die zich na de dag van inschrijving hebben voorgedaan zoals vervreemding, bezwaring, verhuur, faillissement of onder bewindstelling. Deze inschrijving heeft slechts effect indien de juridische levering (eigendomsoverdracht) binnen 6 maanden na de inschrijving zal plaatsvinden. De kosten welke hieraan zijn verbonden komen voor rekening van koper.

## Onderzoeksplicht koper

Op grond van het Burgerlijk Wetboek rust er op de koper van een woning een onderzoeksplicht. Dit houdt in dat de koper zelf verantwoordelijk is voor de beoordeling of de woning de eigenschappen zal bezitten om te voldoen voor het gebruik dat hij van de woning zal willen maken. Het verdient dan ook aanbeveling om een ter zake (bouwkundig) deskundige in te schakelen. Indien koper besluit om niet tot inschakeling van een deskundige over te gaan, komen eventuele nadelige gevolgen hiervan volledig voor zijn en/of haar rekening.

### De wet identificatieplicht bij dienstverlening

Deze wet brengt mee, dat wij onze opdrachtgevers dienen te identificeren aan de hand van een geldig paspoort, een Nederlands rijbewijs of een geldig verblijfsdocument. Kopieën van deze documenten dienen tevens bij de koopakte te worden gevoegd.

### Ouderdomsclausule

Koper verklaart ermee bekend te zijn, dat de onroerende zaak meer dan (bij 25+) jaar oud is, wat betekent dat de eisen die aan de bouwkwaliteit gesteld mogen worden aanzienlijk lager liggen dan bij nieuwe woningen. Tenzij de verkoper de kwaliteit hiervan gegarandeerd heeft, staat hij niet in voor de funderingen, de vloeren, de leidingen, voor de elektriciteit, water en gas, de riolering en de afwezigheid van enig ongedierte c.q. schimmels (zoals bijvoorbeeld houtworm, boktor, zwam etc.). Bouwkundige kwaliteits-gebreken worden geacht niet belemmerend te werken op het in artikel 6.3 van de koopakte omschreven woongebruik.

### Ontbinding

De termijn die wordt opgenomen voor eventuele (overeengekomen) ontbindende voorwaarden (b.v. financiering) is 6 weken na de dag dat overeenstemming is bereikt over de koopsom en de overige voorwaarden.

### Zekerheidsstelling

De waarborgsom/bankgarantie is 10% van de koopsom. De koper dient deze binnen 6 weken na de dag dat overeenstemming is bereikt over de koopsom en de overige voorwaarden bij de desbetreffende notaris te deponeren.

### Notariskeuze

1.1. Indien door de koper de notariskeuze niet binnen twee weken na ondertekening van de koopovereenkomst kenbaar wordt gemaakt aan Van der Sande Makelaars, zal de koopovereenkomst worden verzonden naar een willekeurig notariskantoor wat aangewezen zal worden door Van der Sande Makelaars, met het verzoek om voor levering te willen zorgdragen. Koper is alsdan, voor wat betreft de akte van levering, gebonden aan deze notaris of diens plaatsvervanger, hierna verder te noemen notaris.

1.2. De koper is in principe vrij een notaris te kiezen, mits de notaris is gevestigd in de gemeente waarin het verkochte object is gelegen, dan wel de notaris is gevestigd in een directe buurgemeente binnen een straal van 15 kilometer hemelsbreed rondom het verkochte object.

### Onderhoud

De staat van onderhoud en beoordeling van de bouwkundige staat geldt op basis van visuele waarnemingen, gerelateerd aan de ouderdom van het object. Een uitgebreide bouwkundige opname valt nadrukkelijk buiten het kader van deze brochure. Dit behoort eventueel tot de onderzoeksplicht van de kandidaat-koper(s).



---

# Extra informatie

---

Meer weten?

[www.vandersande.nl](http://www.vandersande.nl)

## Energielabel

Vanaf 01 januari 2021 is elke eigenaar verplicht een definitief energielabel te hebben van zijn woning bij de overdracht. Energielabels kunnen dan alleen nog worden aangevraagd via de nieuwe NTA 8800 methodiek; dit wordt gedaan door een gediplomeerde Energieprestatie adviseur.

De EP-adviseur stelt het energielabel op aan de hand van een opname ter plaatse en registreert het label. Er is al wel een motie van het VVD en CDA aangenomen om het weer digitaal mogelijk te maken vanaf de zomer 2021, maar daarover is momenteel verder nog niks bekend.

Alle kosten die verbonden zijn aan het verkrijgen en/of definitief maken van het energielabel zijn voor rekening en risico van verkoper.

# Maakt u zich vooral géén zorgen over uw hypotheek

Bij het kopen van een woning komt er veel op u af. Eén van de zaken die waarschijnlijk geregeld moet worden, is de financiering.

Wat kunt u maximaal lenen? Welke hypotheekvorm en rentevariant passen het beste bij uw situatie? Is het verstandig om eigen geld in het huis te steken? Er is vaak meer mogelijk dan u denkt!

Voor het antwoord op dit soort vragen bevelen wij u van harte aan:

De Hypotheekshop

- ✓ Duidelijk verhaal
- ✓ Compleet en onafhankelijk advies
- ✓ Het beste advies voor jouw persoonlijke situatie
- ✓ Vrijblijvend kennismaken
- ✓ Altijd dichtbij



## Nieuwsgierig naar de werkwijze?

De Hypotheekshop

☎ 076 514 10 62

✉ [hypotheekshop@vandersande.nl](mailto:hypotheekshop@vandersande.nl)





# Binnen kijken zonder afspraak?

Kijk op onze site voor onze video.

Scan hier de code  
en bekijk alvast de  
tour van de woning



# Onze dienstverlening



## Ik wil mijn huis verkopen

Wij kennen uw wijk, uw straat en uw potentiële kopers. Hierdoor bepalen onze ervaren makelaars samen met u de optimale vraagprijs en realiseren wij aantoonbaar het beste verkoopresultaat.

- ✓ Sneller verkocht dan de gemiddelde verkoop
- ✓ Kleiner verschil tussen koopsom en vraagprijs dan de gemiddelde verkoop
- ✓ Lokale en landelijke dekking en marketing



**Pieter Ahsman**  
Register Makelaar  
/ Taxateur

☎ 06 50 21 86 75  
✉ p.ahsman@vandersande.nl



## Ik wil een huis kopen

U staat op het punt een huis te kopen. Eén van de grootste aankopen in uw leven. Het kopen van een huis vereist deskundigheid, ervaring, een realistische blik en onafhankelijk advies. Daarom neemt u een aankoopmakelaar mee.

- ✓ Het in kaart brengen van uw woonwensen en het geven van een realistisch woonadvies
- ✓ Uw ideale huis eerder vinden, nog voordat deze op Funda staat
- ✓ Tijdig advies en raad op de juiste momenten



**Robbin Trumpi**  
Register Makelaar  
/ Taxateur

☎ 06 39 48 32 32  
✉ r.trumpi@vandersande.nl



## Ik wil mijn huis laten taxeren

Bij de koop van een huis, een verbouwing of bij het oversluiten van uw hypotheek heeft u een taxatierapport nodig. Onze taxateurs kennen de regio en leveren een leesbaar, betrouwbaar en door alle partijen geaccepteerd taxatierapport.

- ✓ Objectief en betrouwbaar
- ✓ Taxatierapport binnen 5 werkdagen na opname van de woning
- ✓ Tegen een aantrekkelijk tarief!



**Kim Witteveen**  
Aankoopconsulent

☎ 06 12 81 33 68  
✉ k.witteveen@vandersande.nl



**Laura Elst**  
Kandidaat Makelaar

☎ 06 14 89 64 30  
✉ l.elst@vandersande.nl



# Klanttevredenheid

Alles naar wens geweest?  
Laat een beoordeling achter op [www.funda.nl](http://www.funda.nl)



## Verkoop gemiddelde

# 9,2

Op basis van 72 reviews



'Zeer goede en positieve houding. Straalt door. Communicatie liep zoals ik had gehoopt; goede bereikbaarheid, persoonlijk, snelle terugkoppeling. Opvallend is de eerlijkheid en de betrouwbaarheid.'

**9,0** Een funda gebruiker  
Geschreven op 3 februari 2021

'De betrokken makelaars van Van der Sande hebben goede marktkennis en zijn strategisch sterk en sympathiek.'

**9,8** Een funda gebruiker  
Geschreven op 08 april 2021

## Aankoop gemiddelde

# 9,5

Op basis van 18 reviews



# Ons team



**Jan-Joost van Dijk**

Register Makelaar / Taxateur | Partner

☎ 06 39 47 58 59

✉ [jj.vandijk@vandersande.nl](mailto:jj.vandijk@vandersande.nl)



**Pieter Ahsman**

Register Makelaar / Taxateur | Partner

☎ 06 50 21 86 75

✉ [p.ahsman@vandersande.nl](mailto:p.ahsman@vandersande.nl)




**Robbin Trumpi**

Register Makelaar / Taxateur

☎ 06 39 48 32 32

✉ [r.trumpi@vandersande.nl](mailto:r.trumpi@vandersande.nl)

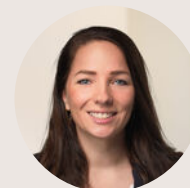


**Laura Elst**

Makelaar (K-RMT)

☎ 06 14 89 64 30

✉ [l.elst@vandersande.nl](mailto:l.elst@vandersande.nl)

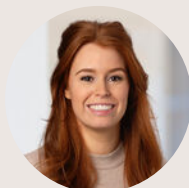

**Kim Witteveen**

Makelaar (K-RMT) | Aankoop

☎ 076 514 74 53 / 06 12 81 33 68

✉ [k.witteveen@vandersande.nl](mailto:k.witteveen@vandersande.nl)



**Marieke Woestenberg**

Commercieel medewerkster

☎ 076 514 74 53 / 06 83 40 89 55

✉ [m.woestenberg@vandersande.nl](mailto:m.woestenberg@vandersande.nl)



**Sigourney Kaldenhoven**

Commercieel medewerkster (A-RMT)

☎ 076 514 74 53

✉ [s.kaldenhoven@vandersande.nl](mailto:s.kaldenhoven@vandersande.nl)



**Lorraine Smittenaar**

Commercieel medewerkster

☎ 076-5147453/ 06-83408955

✉ [l.smittenaar@vandersande.nl](mailto:l.smittenaar@vandersande.nl)



# Aantekeningen

---

---

# Wordt Bavel uw nieuwe thuis?

Neem contact met ons op!

**Van der Sande Makelaars**  
Vijverstraat 1  
4818 ST BREDA

 076 514 74 53

 [info@vandersande.nl](mailto:info@vandersande.nl)

[www.vandersande.nl](http://www.vandersande.nl)

