

RENVOOI ELEKTRA SYMBOLEN

	enkelvoudige schakelaar		deurbel		enkelvoudige wandcontactdoos wasmachine
	serie schakelaar		beldrukker		enkelvoudige wandcontactdoos wasdroger
	wissel schakelaar		telefoonaansluiting		buitenkraan
	enkelvoudige wandcontactdoos met randaarde		radio / tv aansluiting		verdeler vloerverwarming
	tweevoudige wandcontactdoos met randaarde		thermostaat		
	tweevoudige geschakelde wandcontactdoos met randaarde		co2 sensor ventilatiebox		
	enkelvoudige wandcontactdoos elektrisch koken		loze leiding		
	lichtpunt		grondkabel		
	lichtaansluitpunt aan de wand binnen		rookmelder op lichtnet		
	lichtaansluitpunt aan de wand buiten		elektrische radiator		


Schakelaars worden geplaatst op een hoogte van 1050mm +peil en contactdozen worden geplaatst op een hoogte van 300mm +peil tenzij anders aangegeven.

Elektra t.b.v. warmtepomp, ventilatiebox (met uitzondering van de co2 sensoren en de thermostaten), vloerverdelers, PV panelen en omvormer van de PV panelen zijn niet aangegeven

De positie van de op tekeningen aangegeven aansluitpunten zijn indicatief

BEGANE GROND

project	Palet Assen
werknummer	96005
bouwnummer	1
formaat	A3
schaal	1:50
pag.	1/5

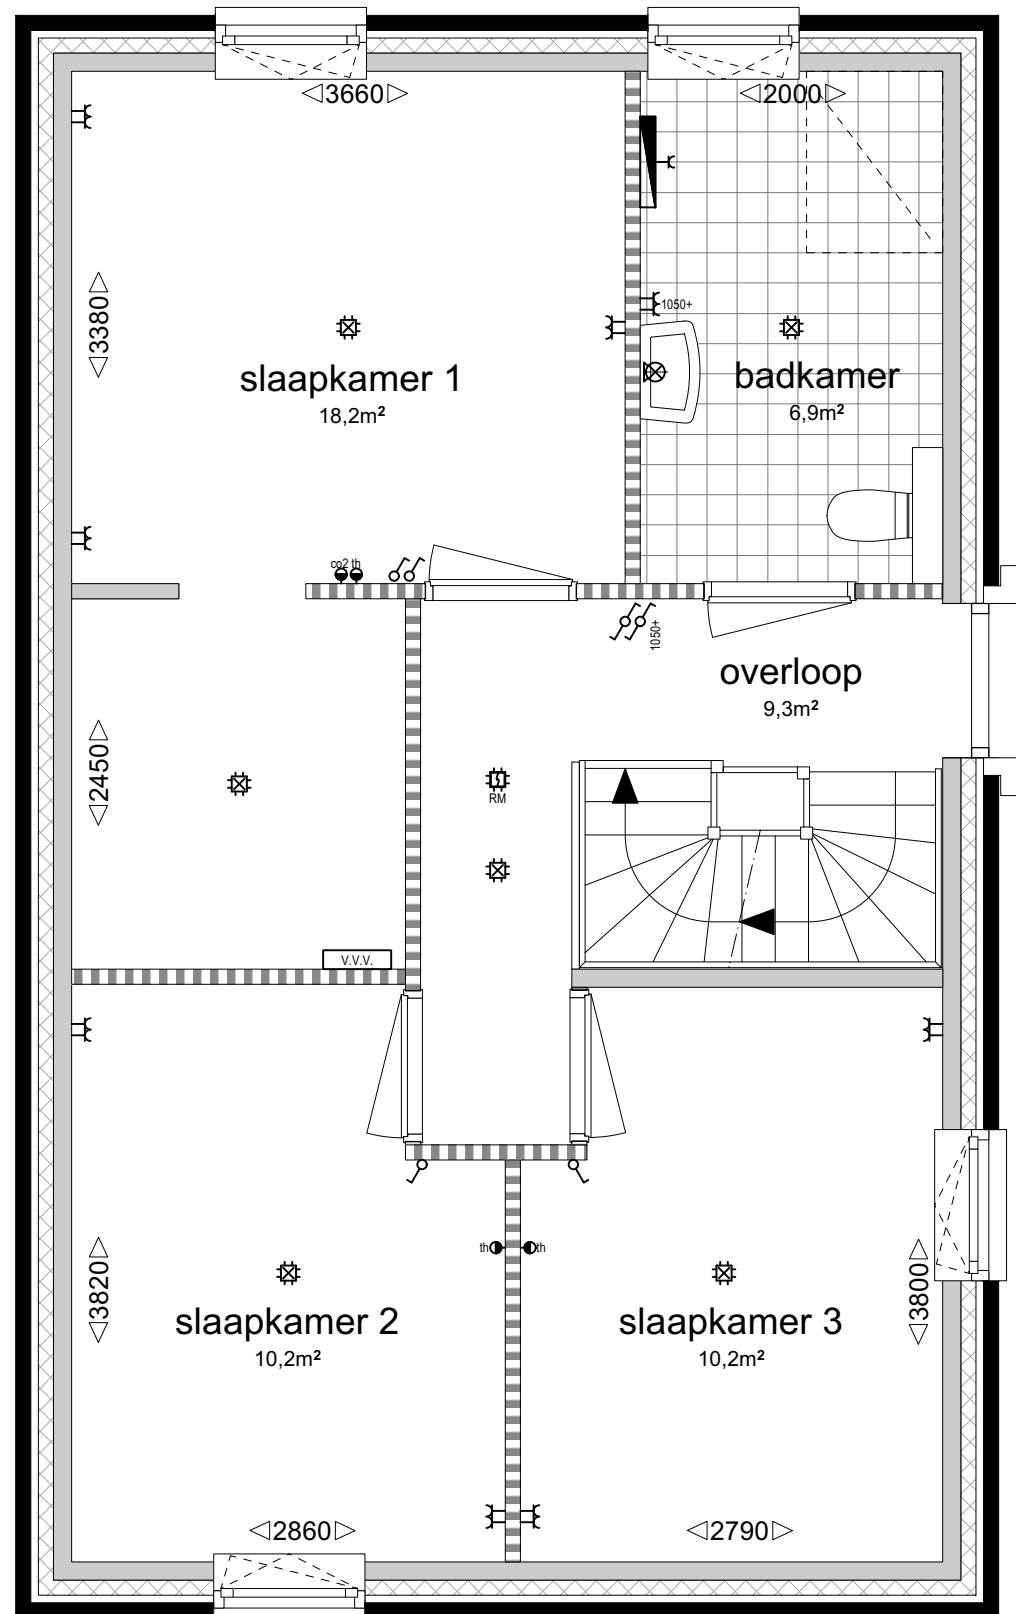

RENVOOI ELEKTRA SYMBOLEN

	enkelvoudige schakelaar		deurbel		enkelvoudige wandcontactdoos wasmachine
	serie schakelaar		beldrukker		enkelvoudige wandcontactdoos wasdroger
	wissel schakelaar		telefoonaansluiting		buitenkraan
	enkelvoudige wandcontactdoos met randaarde		radio / tv aansluiting		verdeler vloerverwarming
	tweevoudige wandcontactdoos met randaarde		thermostaat		
	tweevoudige geschakelde wandcontactdoos met randaarde		co2 sensor ventilatiebox		
	enkelvoudige wandcontactdoos electrisch koken		loze leiding		
	lichtpunt		grondkabel		
	lichtaansluitpunt aan de wand binnen		rookmelder op lichtnet		
	lichtaansluitpunt aan de wand buiten		elektrische radiator		


Schakelaars worden geplaatst op een hoogte van 1050mm +peil en contactdozen worden geplaatst op een hoogte van 300mm +peil tenzij anders aangegeven.

Elektra t.b.v. warmtepomp, ventilatiebox (met uitzondering van de co2 sensoren en de thermostaten), vloerverdelers, PV panelen en omvormer van de PV panelen zijn niet aangegeven

De positie van de op tekeningen aangegeven aansluitpunten zijn indicatief

VERDIEPING

project	Palet Assen
werknummer	96005
bouwnummer	1
formaat	A3
schaal	1:50
pag.	2/5

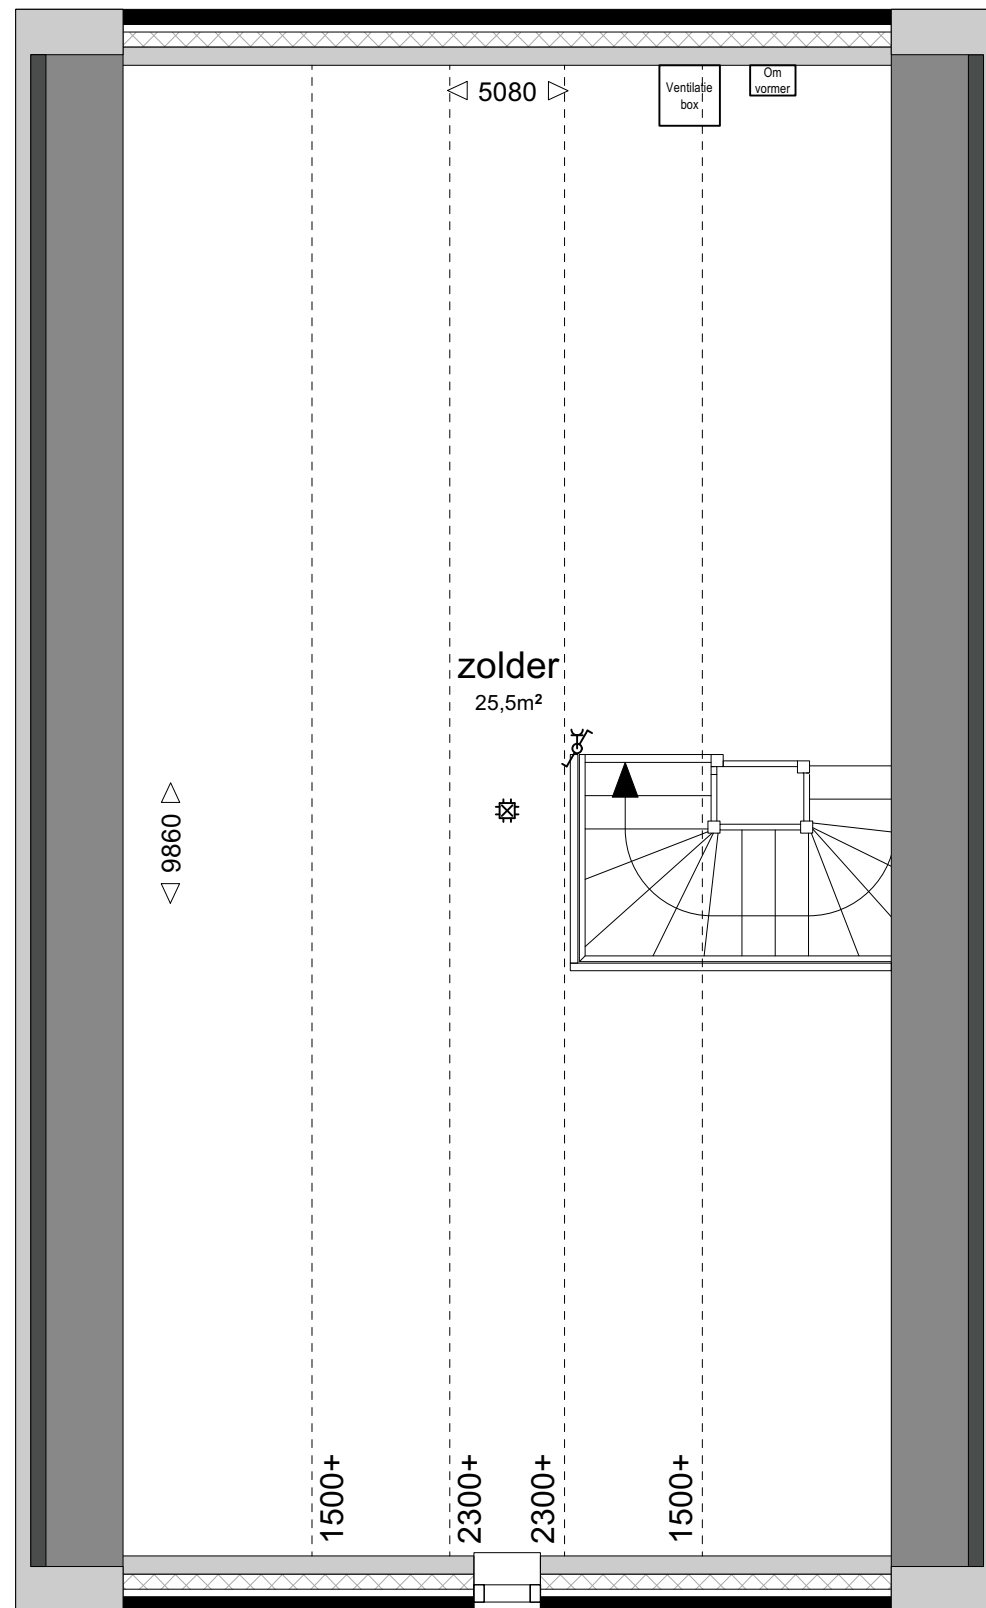

RENVOOI ELEKTRA SYMBOLEN

	enkelvoudige schakelaar		deurbel		enkelvoudige wandcontactdoos wasmachine
	serie schakelaar		beldrukker		enkelvoudige wandcontactdoos wasdroger
	wissel schakelaar		telefoonaansluiting		buitenkraan
	enkelvoudige wandcontactdoos met randaarde		radio / tv aansluiting		verdelers vloerverwarming
	tweevoudige wandcontactdoos met randaarde		thermostaat		
	tweevoudige geschakelde wandcontactdoos met randaarde		co2 sensor ventilatiebox		
	enkelvoudige wandcontactdoos elektrisch koken		loze leiding		
	lichtpunt		grondkabel		
	lichtaansluitpunt aan de wand binnen		rookmelder op lichtnet		
	lichtaansluitpunt aan de wand buiten		elektrische radiator		


Schakelaars worden geplaatst op een hoogte van 1050mm +peil en contactdozen worden geplaatst op een hoogte van 300mm +peil tenzij anders aangegeven.

Elektra t.b.v. warmtepomp, ventilatiebox (met uitzondering van de co2 sensoren en de thermostaten), vloerverdelers, PV panelen en omvormer van de PV panelen zijn niet aangegeven

De positie van de op tekeningen aangegeven aansluitpunten zijn indicatief

ZOLDER

project	Palet Assen
werknummer	96005
bouwnummer	1
formaat	A3
schaal	1:50
pag.	3/5

 

RENVOOI ELEKTRA SYMBOLEN

	enkelvoudige schakelaar		deurbel		enkelvoudige wandcontactdoos wasmachine
	serie schakelaar		beldrukker		enkelvoudige wandcontactdoos wasdroger
	wissel schakelaar		telefoonaansluiting		buitenkraan
	enkelvoudige wandcontactdoos met randaarde		radio / tv aansluiting		verdelers vloerverwarming
	tweevoudige wandcontactdoos met randaarde		thermostaat		
	tweevoudige geschakelde wandcontactdoos met randaarde		co2 sensor ventilatiebox		
	enkelvoudige wandcontactdoos elektrisch koken		loze leiding		
	lichtpunt		grondkabel		
	lichtaansluitpunt aan de wand binnen		rookmelder op lichtnet		
	lichtaansluitpunt aan de wand buiten		elektrische radiator		

Schakelaars worden geplaatst op een hoogte van 1050mm +peil en contactdozen worden geplaatst op een hoogte van 300mm +peil tenzij anders aangegeven.

Elektra t.b.v. warmtepomp, ventilatiebox (met uitzondering van de co2 sensoren en de thermostaten), vloerverdelers, PV panelen en omvormer van de PV panelen zijn niet aangegeven


De positie van de op tekeningen aangegeven aansluitpunten zijn indicatief

DAK


project	Palet Assen
werknummer	96005
bouwnummer	1
formaat	A3
schaal	1:50
pag.	4/5




voorgevel

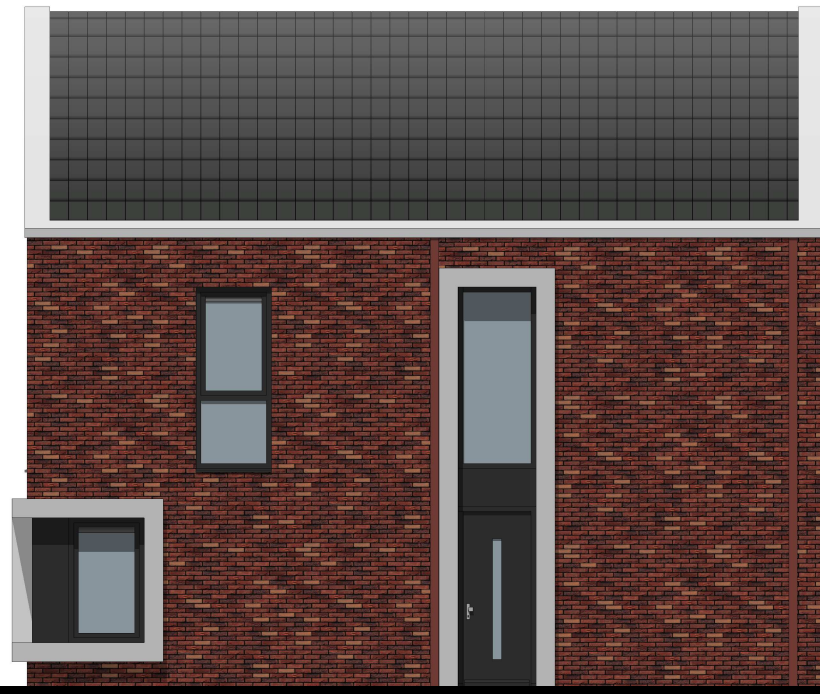


rechter gevel

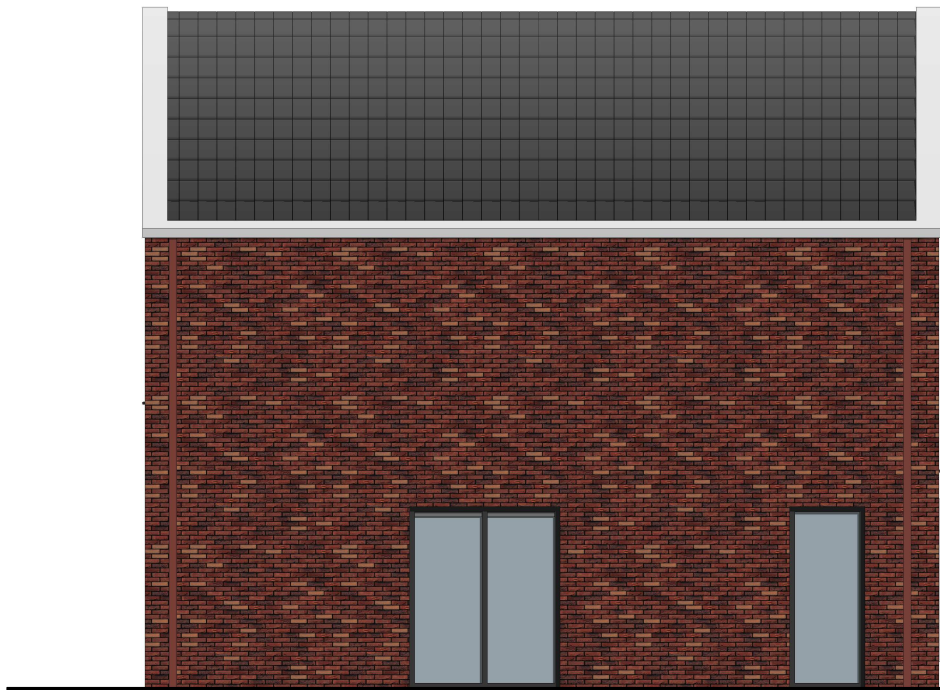

linker zijgevel

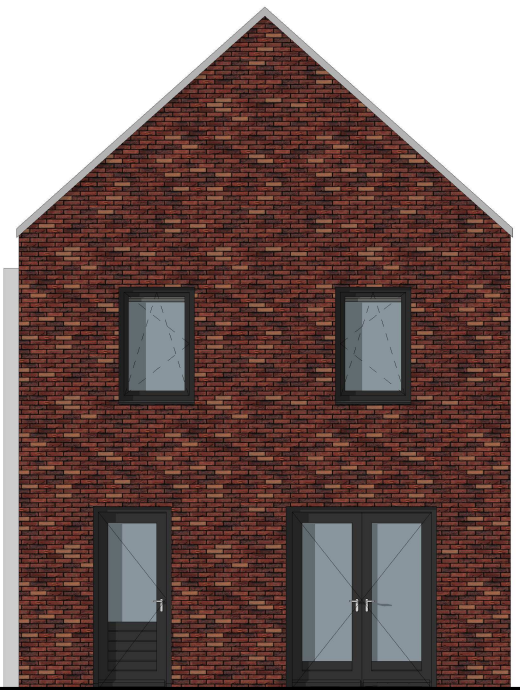

achtergevel

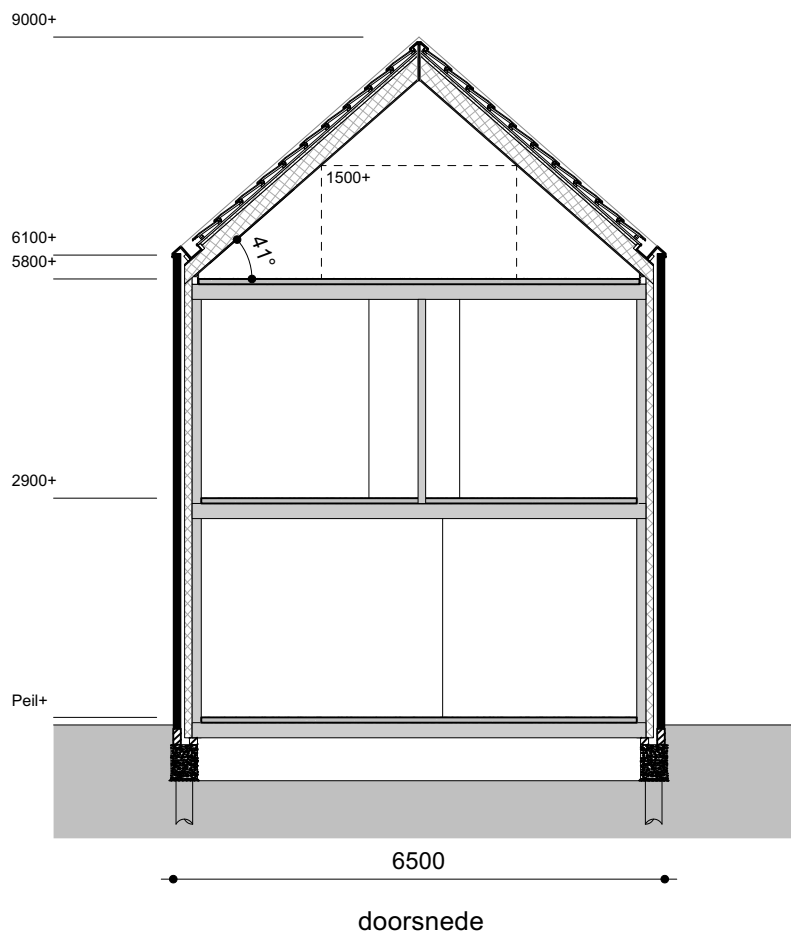

doorsnede

DOORSNEDE/GEVELS

project	Palet Assen
werknummer	96005
bouwnummer	1
formaat	A3
schaal	1:100
pag.	5/5