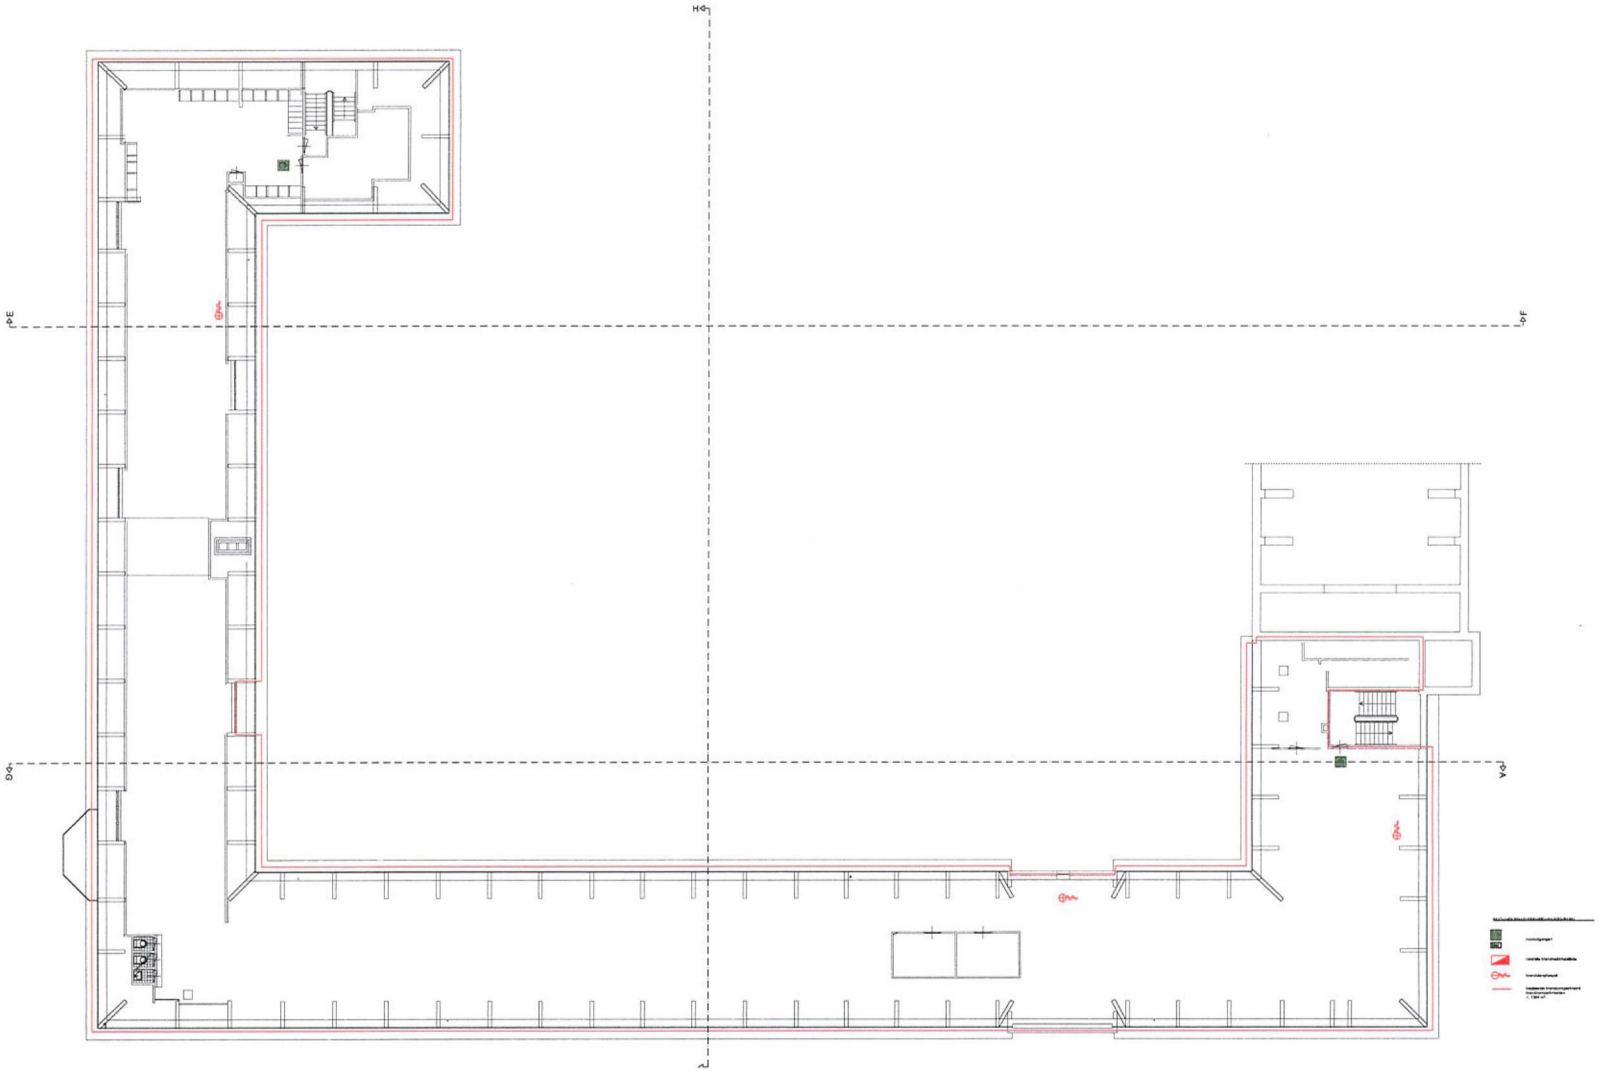

2e verdieping - BESTAAND

new-ton ARCHITECTS & ENGINEERS	Datum	19 juli 2017	Projectnaam: Klooster Oosterum Menaldumadeel
	Project nr.	20170126A	Onderwerp/Omschrijving: bouwtekening klooster
	Datestand		2e verdieping - BESTAAND
Project: Transformatie Klooster Oosterum te vormen naar hotel en horeca	PSK/TN		Bladnummer: B-02-B
	Formaat	A0	
	Schaal	1:100/1:1000	