

Winkelruimte

Schoolstraat 24 - 5801 BP Venray



TE KOOP
€ 244.800,- K.K.

ca. 133 m²

Geïnteresseerd of wilt u meer informatie? Neem contact met ons op.
venray@boek-offermans.nl | +31 (0)478-63 69 22

Korte omschrijving



Omschrijving

Algemeen

OBJECT

De winkelruimte heeft een ingang en een etalage aan de voorzijde. De frontbreedte is ca. 7 meter. De winkel is voorzien van tapijt in neutrale kleurstelling en heeft een systeemplafond met inbouwarmaturen. Achterin de winkel bevindt zich de deur naar een portaal met de pantry, toilet en de ingang aan de achterzijde.

LIGGING

Het object is gelegen aan de Schoolstraat, één van de winkelstraten in het centrum van Venray. De straat ligt in het verlengde van het Schouwburgplein. In de nabije omgeving is voldoende parkeergelegenheid aanwezig.

METRAGE

Winkelruimte van circa 130 m².

PARKEREN

Voor openbare parkeerplaatsen is er een blauwe parkeerschijf of een betaalde parkeerkaart nodig. Het object ligt in de directe omgeving van de openbare parkeerplaatsen.

Objectinformatie

Opleveringsniveau

In de huidige staat, waarbij het thans aanwezige inbouwpakket om niet aan huurder ter beschikking wordt gesteld.

Huurovereenkomst

Huurovereenkomst op basis van het standaardmodel van de Raad voor Onroerende zaken (ROZ).

Indexering

De indexatie vindt jaarlijks plaats op basis van de wijziging van het maandprijsindexcijfer volgens de consumentenprijsindex (CPI) reeks CPI-Alle huishoudens (2015=100), gepubliceerd door het Centraal Bureau voor de Statistiek (CBS).

Zekerheidsstelling


Bankgarantie / waarborgsom ter grootte van 3 maanden huur, servicekosten en BTW.

Energielabel

A



Plattegronden

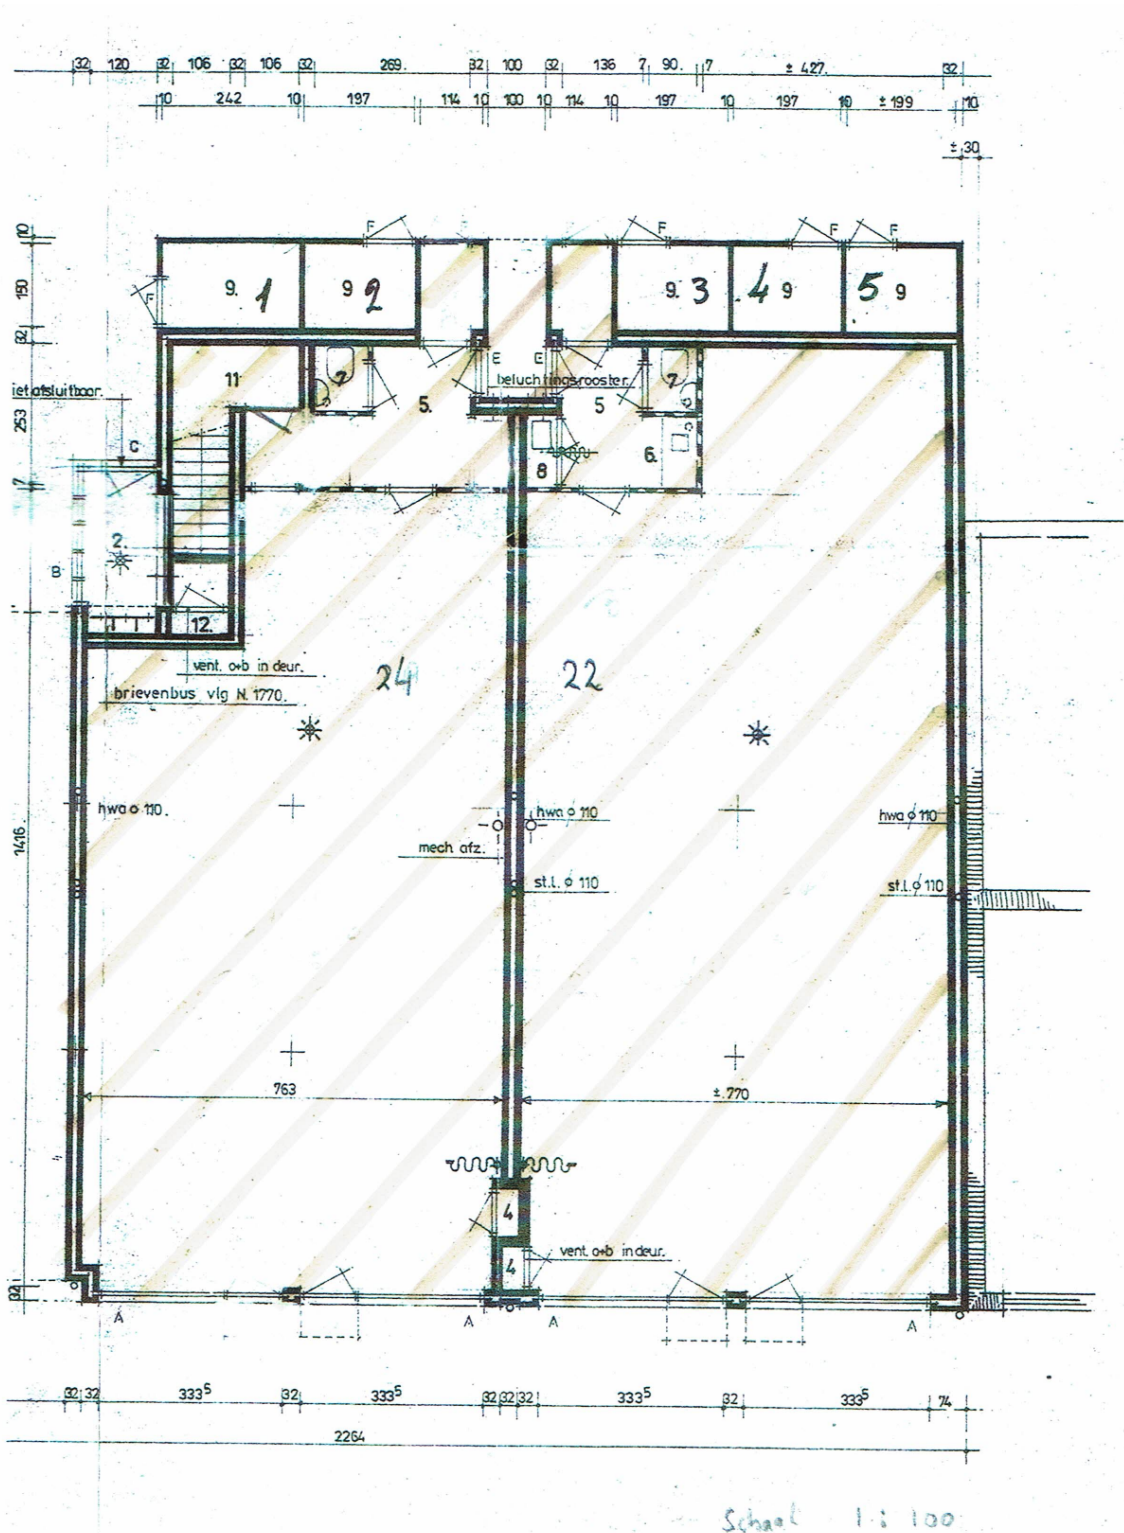

Kadaster

Kadastrale gemeente

Venray

Nummer

9866

Sectie

C


Perceelgrootte

300 m²

Kadastrale kaart


Uw referentie: TBV acq



<p>12345 25</p> <p>— Vastgestelde kadastrale grens — Voorlopige kadastrale grens — Administratieve kadastrale grens — Bebouwing</p>	<p>Deze kaart is noordgericht Perceelnummer Huisnummer Vastgestelde kadastrale grens Voorlopige kadastrale grens Administratieve kadastrale grens Bebouwing</p>	<p>Schaal 1: 500</p> <p>Kadastrale gemeente Venray Sectie C Perceel 9866</p>	
---	---	--	---

Voor een eensluitend uittreksel, geleverd op 13 december 2023
De bewaarder van het kadaster en de openbare registers

Aan dit uittreksel kunnen geen betrouwbare maten worden ontleend.
De Dienst voor het kadaster en de openbare registers behoudt zich de intellectuele
eigendomsrechten voor, waaronder het auteursrecht en het databankenrecht.

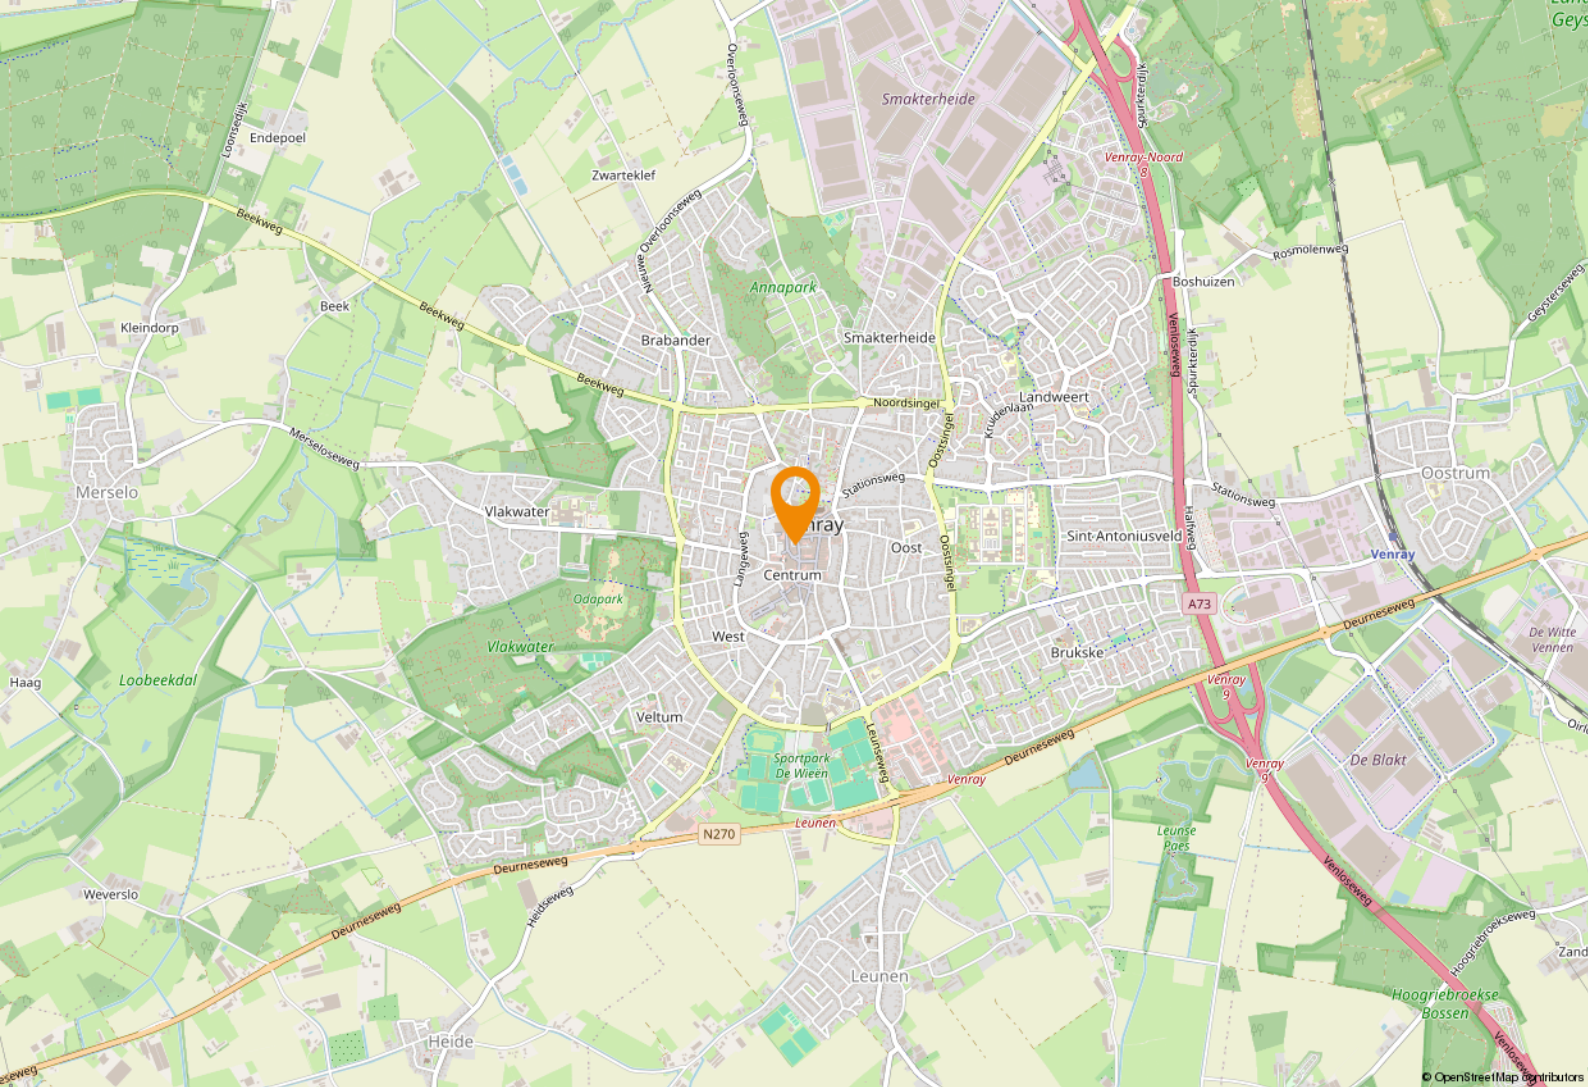

Ligging & bereikbaarheid

Bereikbaarheid

Het pand op Schoolstraat 22 in Venray is uitstekend bereikbaar, ongeacht de transportmodus die je kiest. Voor automobilisten biedt de Schoolstraat toegang tot de N270, een belangrijke verkeersader die gemakkelijk te bereiken is vanuit verschillende richtingen. Er zijn voldoende parkeermogelijkheden in de nabije omgeving, zowel langs de straat als in omliggende parkeergelegenheden.

Bestemmingsplan

Het object valt binnen het vigerend bestemmingsplan '[NL.IMRO.0984.BP16001-va01]', vastgesteld op [10-27-2020]. Op grond van de planvoorschriften luidt de bestemming '[kern winkel gebied]'. U dient zelf bij de gemeente [Venray] te verifiëren of uw bedrijfsactiviteiten vallen binnen het vigerend bestemmingsplan.

Gemeente Venray


Venray is gelegen in Noord-Limburg en telt 43,312 inwoners. Venray is een plattelands gemeente met 13 dorpskernen en is na Venlo de tweede stedelijke kern van Noord-Limburg. Bovendien speelt de plaats een vooraanstaande rol in de regio.



Ondernemend Venray

Inmiddels is Venray vanwege de goede snelwegverbindingen een echte logistieke hotspot geworden. Dit zorgt voor veel werkgelegenheid in de regio. Venlo-Venray heeft al 7 keer de prijs 'Logistieke Hotspot' gewonnen.



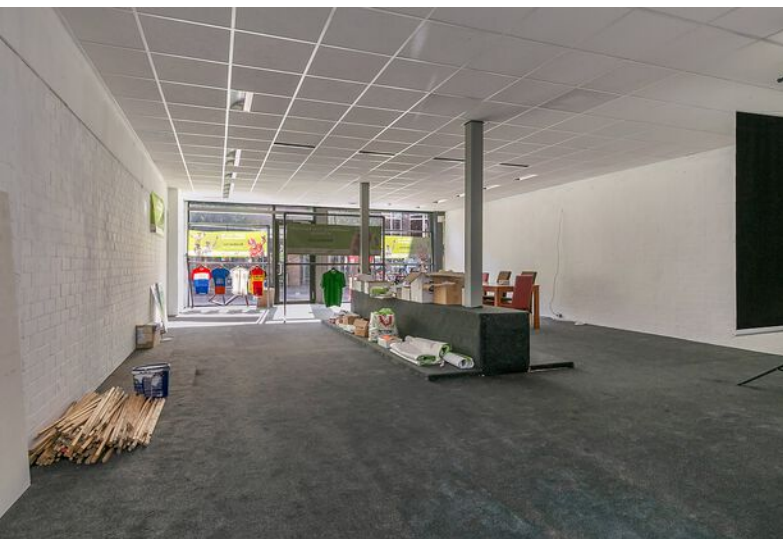



Even voorstellen

Uw makelaar in Limburg

Met vier vestigingen in Limburg (Heerlen, Maastricht, Venray en Venlo) en meer dan 40 jaar ervaring op de vastgoedmarkt bieden wij persoonlijke service en leveren optimale kwaliteit.

Full-service

De professionele medewerkers vormen het fundament van ons bedrijf, stuk voor stuk gecertificeerde specialisten. Wij zijn een full-service kantoor met woningmakelaars, bedrijfsmakelaars, recreatiemakelaars, taxateurs en consultants. Onze gezamenlijke kennis, onze passie voor het vak en ons sterke netwerk maken ons een betrouwbare partner voor al uw vastgoed vraagstukken.

Partner in Dynamis

Dynamis is een samenwerkingsverband van 13 regionale makelaars met 40 vestigingen, verspreid door heel Nederland. De Dynamis partners zijn vooraanstaande makelaars en bieden full-service dienstverlening aan.



KANTOOR VENRAY

NUMMER 1 BEDRIJFS MAKELAAR LIMBURG

De top 101 Bedrijfsmakelaardij

Jaarlijks stelt het vastgoedmagazine Property-NL, op basis van onafhankelijk onderzoek, landelijk de makelaars top-101 samen, op basis van de door hen geregistreerde transacties.

Boek & Offermans Makelaars staat op nummer 1 in Limburg. En daar zijn we ontzettend trots op!

Waarom is deze titel zo bijzonder?

Al 7 jaar op rij zijn wij dé nummer 1 bedrijfsmakelaar van Limburg volgens PropertyNL. Dit is de bevestiging van ons hoge kennisniveau en betrouwbaarheid in de vastgoedmarkt.

Bovendien neemt Dynamis op de landelijke top 101 de 2e positie in, daarmee verstevigt het haar positie en wordt nogmaals de formule bevestigd; Landelijke dekking, uniforme werkwijze, regionale kennis.

Deskundigheid

Aandacht **Passie**

Service

Persoonlijke

Beste promotie

benadering

Prijs/kwaliteit

Goed bereikbaar

Disclaimer

Deze informatie is door ons met de nodige zorgvuldigheid samengesteld. Onzerzijds wordt echter geen enkele aansprakelijkheid aanvaard voor enige onvolledigheid, onjuistheid of anderszins, dan wel de gevolgen daarvan. Alle opgegeven maten en oppervlakten zijn indicatief. Indien de exacte maat voor u van belang is, kunt u deze laten opmeten. Deze informatieve brochure is geheel vrijblijvend en dient als uitnodiging voor het plannen van een bezichtiging en is niet bedoeld als aanbod.

boek-offermans.nl

Boek & Offermans Venray

Poststraat 9
5801 BC Venray
0478 63 69 22

venray@boek-offermans.nl

Boek & Offermans Venlo

Straelseweg 234
5914 AV Venlo
077 398 12 60

venlo@boek-offermans.nl

Boek & Offermans Maastricht

Scharnerweg 116B
6224 JK Maastricht
043 367 15 22

maastricht@boek-offermans.nl

Boek & Offermans Heerlen

Akerstraat 39-41
6411 GW Heerlen
045 574 32 33

heerlen@boek-offermans.nl

