

Belegging

Oranje Nassaustraat 13 | Heerlen



TE KOOP

€ 199.000,- kosten koper

ca. 164 m² commerciële ruimte

Geïnteresseerd of wilt u meer informatie? Neem contact met ons op.
heerlen@boek-offermans.nl | +31 (0)45-574 32 33



Omschrijving

Algemeen

In hartje centrum gelegen goed afgewerkte winkelruimte met royaal front. De winkelruimte kan na aankoop door de eigenaar zelf gebruikt worden of verhuurd worden. Het geheel is gelegen op de hoek Dautzenbergstraat / Oranje Nassaustraat en bevindt zich middenin de aanwezige lokale middenstand aan ondernemers. Door deze ligging geniet de locatie goede passantenstromen.

Het geheel is verdeeld over de begane grond en het souterrain en is met elkaar verbonden via een wenteltrap. De begane grond is rechthoekig van opzet en geniet volop daglicht door de grote raampartijen. Daarnaast bieden deze hierdoor zeer goede etaleermogelijkheden. Het souterrain is onderverdeeld in een viertal ruimtes waarvan een als commerciële ruimte benut kan worden en de overige drie ruimtes als pantry en opslagruimte.

Voorzieningen

- Plavuizen vloer
- Systeemplafond
- Aircondotining
- Warmtegordijn
- Zonwering (m.u.v. doek)
- Rolluiken binnenzijde
- Twee pantry opstellingen
- CV installatie (Nefit 2021, eigendom)

Kenmerken

Vraagprijs

€ 199.000,- kosten koper.

VVE bijdrage

€ 170,- per maand.

Zekerheidsstelling

Waarborgsom/bankgarantie ter grootte van 10% van de koopsom.

Energielabel

Label C, geldig t/m/ 1 juni 2032

Bezichtiging


Uitsluitend op afspraak via ons kantoor op 045-5743233, optie 2.

Oplevering

Het object zal worden verkocht en geleverd 'as-is, where is', dat wil zeggen in de staat ten tijde van de levering met alle aan het object verbonden rechten en plichten, alsmede eventuele zichtbare en onzichtbare gebreken en zonder garantie van enig soort, waaronder die met betrekking tot technische, bouwkundige, juridische, fiscale, milieukundige, huur- en commerciële aspecten van het verkochte.


Onderzoeksplicht

Koper is ten allen tijde gerechtigd voor eigen rekening een bouwkundige keuring te (laten) verrichten dan wel andere adviseurs te raadplegen teneinde een goed inzicht te verkrijgen over de staat van het object.

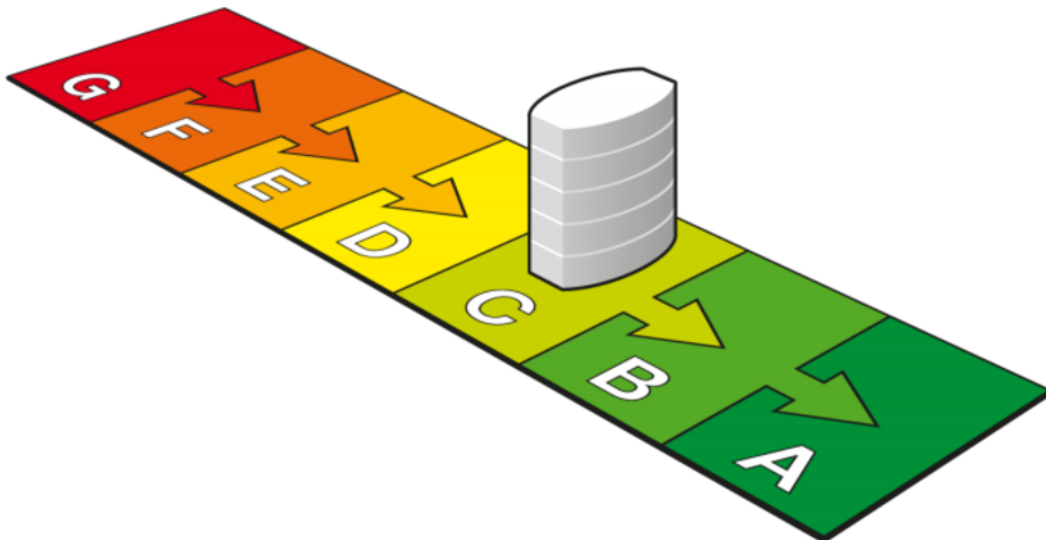


G	F	E	D	C	B	A	A⁺	A⁺⁺	A⁺⁺⁺	A⁺⁺⁺⁺
> 1,75	1,75 - 1,61	1,60 - 1,46	1,45 - 1,31	1,30 - 1,16	1,15 - 1,06	< 1,05				

Plattegronden

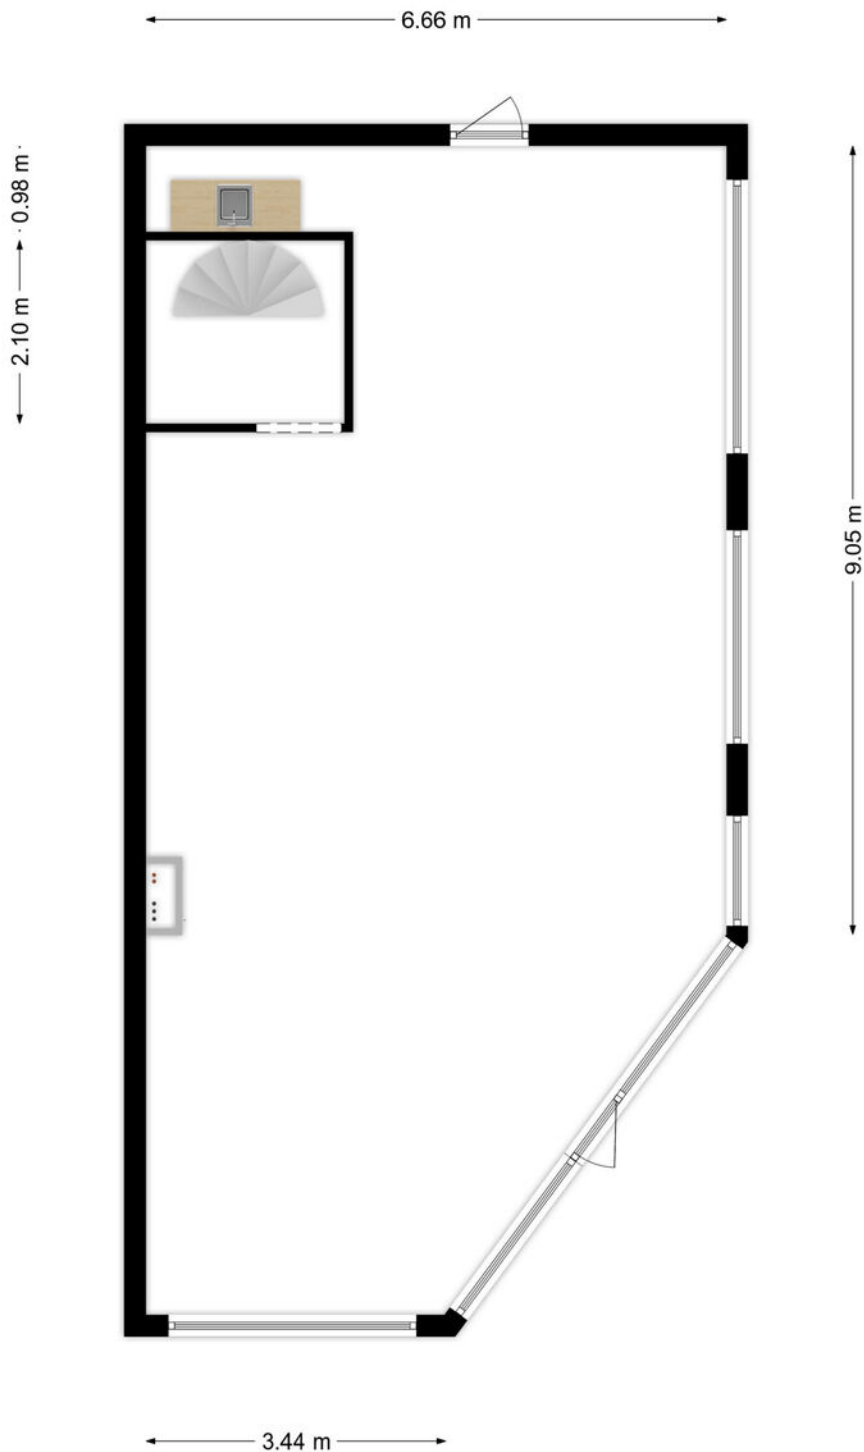

**Deze plattegronden zijn opgemaakt voor indicatieve doeleinden.
Hieraan kunnen geen rechten worden ontleend.**

Plattegronden

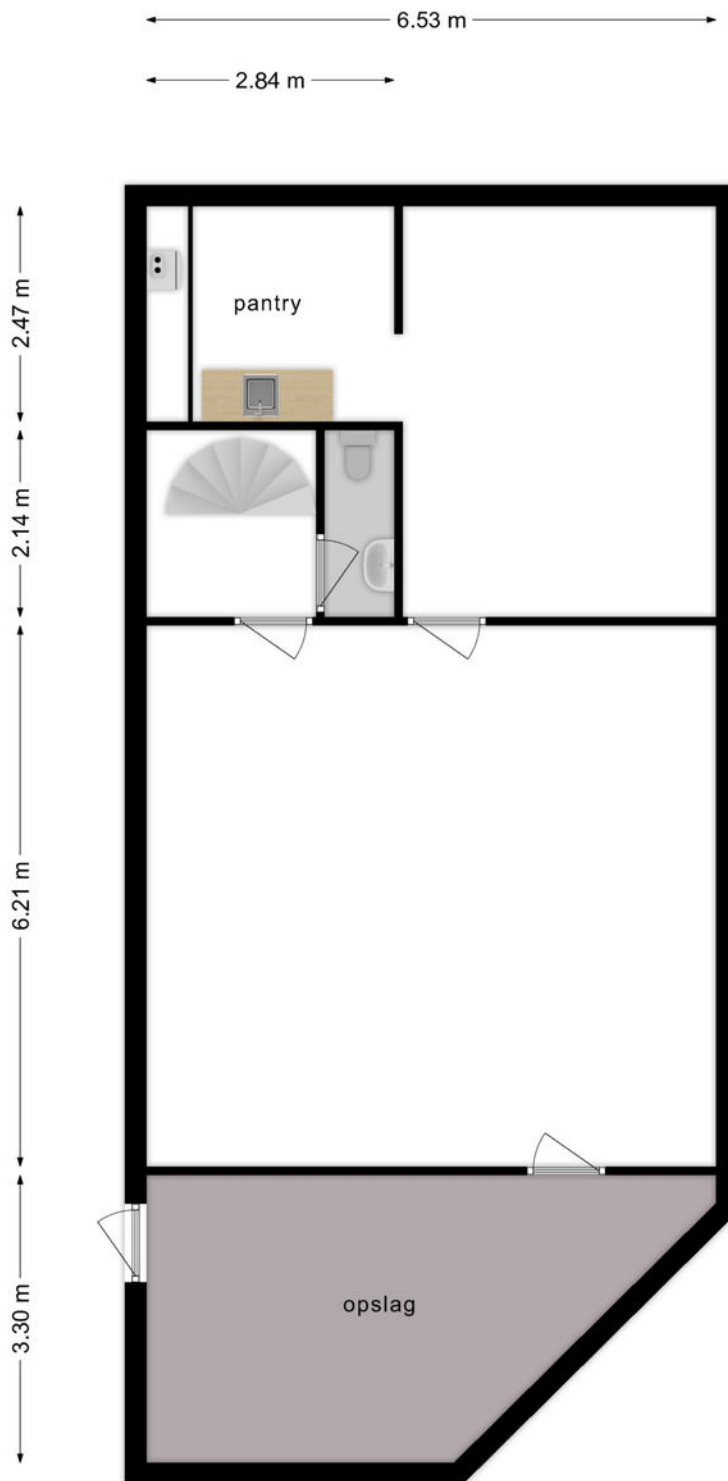

**Deze plattegronden zijn opgemaakt voor indicatieve doeleinden.
Hieraan kunnen geen rechten worden ontleend.**

Kadaster

Kadastrale gemeente

Heerlen

Nummer

9133

Sectie

D

Appartementsindex

A23

Kadastrale kaart


Uw referentie: Oranje Nassaustraat13



12345	Deze kaart is noordgericht	Schaal 1: 500	
25	Perceelnummer	Kadastrale gemeente Heerlen	
—	Huisnummer	Sectie D	
—	Vastgestelde kadastrale grens	Perceel 9130	
—	Voorlopige kadastrale grens		
—	Administratieve kadastrale grens		
—	Bebouwing		

Voor een eensluitend uittreksel, geleverd op 26 april 2022
De bewaarder van het kadaster en de openbare registers

Aan dit uittreksel kunnen geen betrouwbare maten worden ontleend.
De Dienst voor het kadaster en de openbare registers behoudt zich de intellectuele eigendomsrechten voor, waaronder het auteursrecht en het databankenrecht.

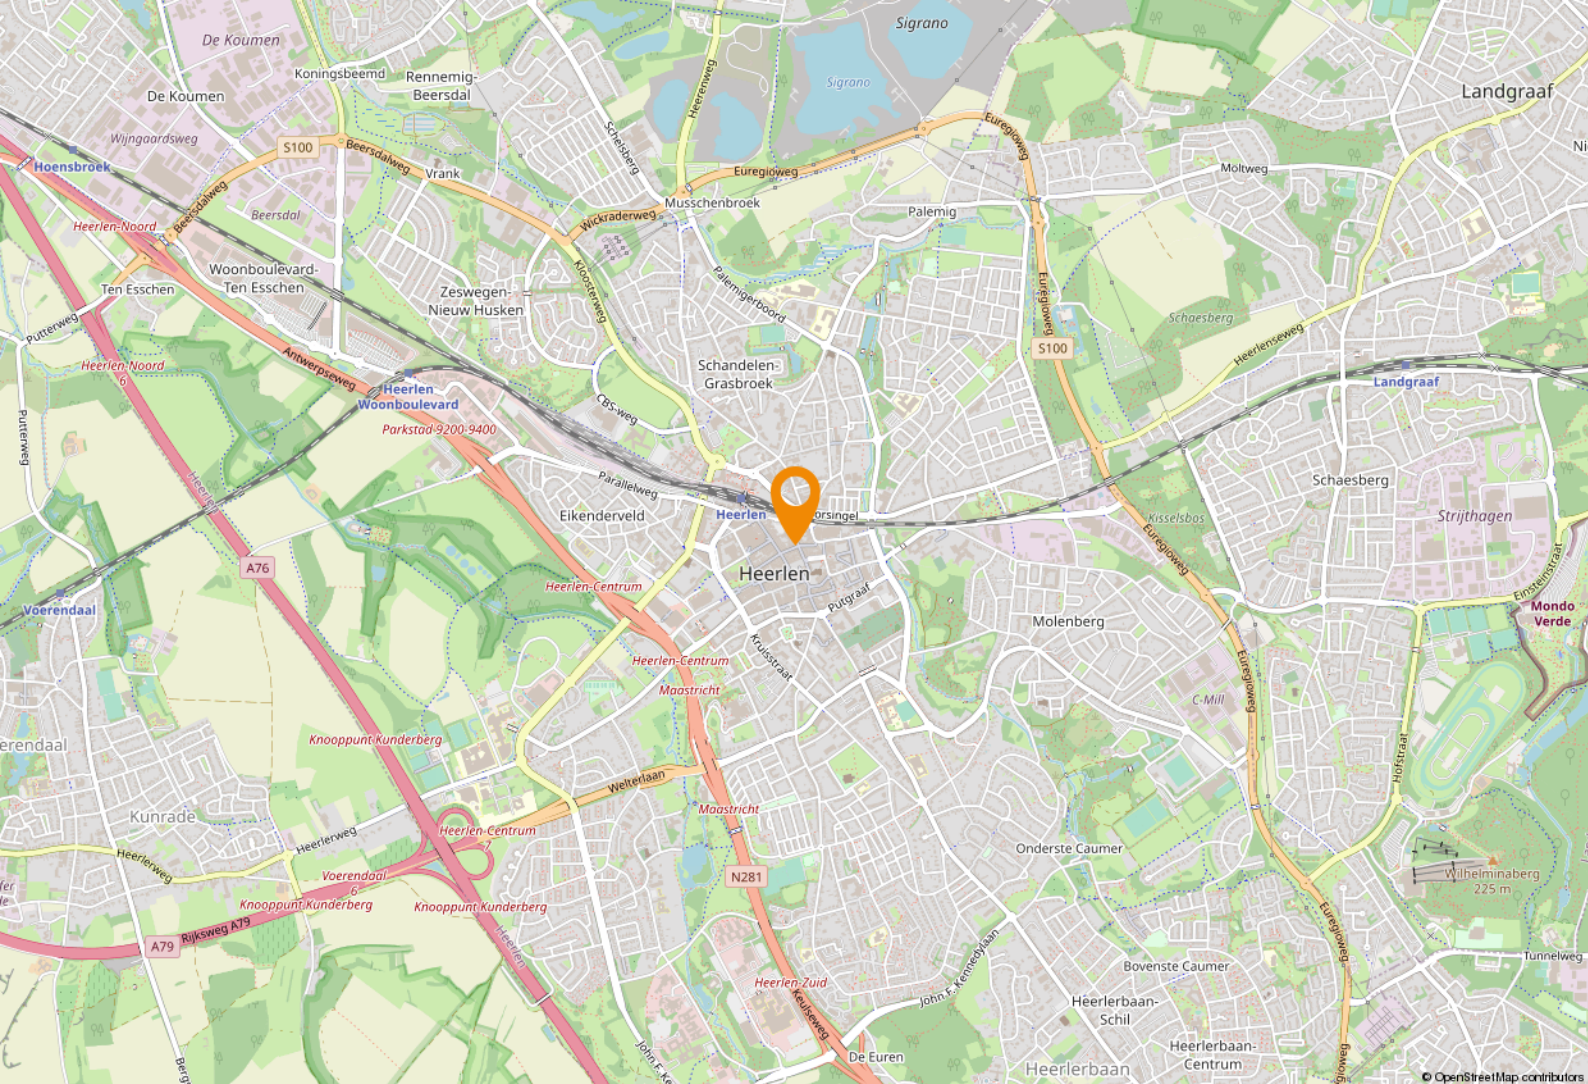

Ligging & bereikbaarheid

Ligging

In de binnenstad van Heerlen bevindt zich een uitstekende mix van zowel gerenommeerde lokale ondernemers, (dag)horeca als ook (inter)nationaal opererende partijen, zoals H&M, Douglas, Jack & Jones, Media Markt, Etos en Steps. Het object bevindt zich op de hoek van de bekende Dautzenbergstraat en de Oranje Nassaustraat. De Dautzenbergstraat is de verbinding tussen de hoofdwinkelstraat en de Oranje Nassaustraat die parallel aan de hoofdwinkelstraat loopt. Deze locatie is al jaren dé locatie voor de lokale middenstand met diverse boutiques en specialzaken.

Bereikbaarheid

Het centrum van Heerlen is goed bereikbaar middels een nabijgelegen directe afrit/aansluiting op de autosnelweg A76 en de A79, alsmede de aansluiting op de Heerlense Ringweg. Op korte afstand gelegen van bushaltes, het NS station Heerlen (maankwartier) CS, het Corio Center, en het gezellige Pancratiusplein met gezellige horeca.

Bestemmingsplan

Het object valt binnen het vigerend bestemmingsplan 'City-Oost', vastgesteld op 02 juli 1996. Op grond van de planvoorschriften luidt de bestemming 'Centrumdoeleinden/Wonen zijnde detailhandel en/of horeca en/of dienstverlening en/of kantoor'. U dient zelf bij de gemeente Heerlen te verifiëren of uw bedrijfsactiviteiten vallen binnen het vigerend bestemmingsplan.



Zeer goede
hoek ligging
met veel licht





Instapklare commerciele ruimte





Gemeente Heerlen

De geschiedenis van Heerlen gaat ver terug. De Romeinen stichtten er een nederzetting met de naam Coriovallum en bouwden er een thermencomplex. Op dit moment telt Heerlen 86.826 inwoners en is hiermee de 4e grootste gemeente van Limburg.



Heerlen bruist!

Op cultuur historisch gebied kan je je hart ophalen in kasteel Hoensbroek of het Thermenmuseum. Voor de winkelliefhebbers is er natuurlijk de grootste woonboulevard van Europa waar je urenlang kan 'shoppen'. In Heerlen is altijd wel iets te doen. Of het nu gaat om sportiviteit, muzikaliteit of hilariteit: Heerlen bruist!





Parkstad Limburg

Parkstad Limburg

Het object is gelegen in de regio 'Parkstad Limburg', deze veelzijdige en deels verstedelijkte regio telt ruim 255.000 inwoners. Daarnaast liggen Duitsland en België direct naast de deur. Samen met Nederland betreft het een ruim 800.000 inwoners tellend verzorgingsgebied.

In Parkstad werken 106.000 mensen bij bijna 15.000 bedrijven en instellingen. Speerpunten zijn nieuwe energie, toerisme/recreatie, zorg, financieel-administratieve dienstverlening en de ontwikkeling van een overall Retail centrum. Bovendien is de Retail sector goed voor een bestedingsoverschot in deze regio van bijna € 80 miljoen euro.

Parkstad beschikt over een sterk cluster aan bedrijven en instellingen in de financieel-administratieve sector. Ruim 16.000 mensen werken bij organisaties als APG, AZL, Loyalis, Obvion, CBS, Belastingdienst, UWV en diverse banken en accountantskantoren.



Even voorstellen

Uw makelaar in Limburg

Met vier vestigingen in Limburg (Heerlen, Maastricht, Venray en Venlo) en meer dan 40 jaar ervaring op de vastgoedmarkt bieden wij persoonlijke service en leveren optimale kwaliteit.

Full-service

De professionele medewerkers vormen het fundament van ons bedrijf, stuk voor stuk gecertificeerde specialisten. Wij zijn een full-service kantoor met woningmakelaars, bedrijfsmakelaars, recreatiemakelaars, taxateurs en consultants. Onze gezamenlijke kennis, onze passie voor het vak en ons sterke netwerk maken ons een betrouwbare partner voor al uw vastgoed vraagstukken.

Partner in Dynamis

Dynamis is een samenwerkingsverband van 13 regionale makelaars met 40 vestigingen, verspreid door heel Nederland. De Dynamis partners zijn vooraanstaande makelaars en bieden full-service dienstverlening aan.



KANTOOR HEERLEN

NUMMER 1 BEDRIJFS MAKELAAR LIMBURG

De top 101 Bedrijfsmakelaardij

Jaarlijks stelt het vastgoedmagazine Property-NL, op basis van onafhankelijk onderzoek, landelijk de makelaars top-101 samen, op basis van de door hen geregistreerde transacties.

Boek & Offermans Makelaars staat op nummer 1 in Limburg. En daar zijn we ontzettend trots op!

Waarom is deze titel zo bijzonder?

Al 7 jaar op rij zijn wij dé nummer 1 bedrijfsmakelaar van Limburg volgens PropertyNL. Dit is de bevestiging van ons hoge kennisniveau en betrouwbaarheid in de vastgoedmarkt.

Bovendien neemt Dynamis op de landelijke top 101 de 2e positie in, daarmee verstevigt het haar positie en wordt nogmaals de formule bevestigd; Landelijke dekking, uniforme werkwijze, regionale kennis.

Deskundigheid

Aandacht **Passie**

Service

Persoonlijke

Beste promotie

benadering

Prijs/kwaliteit

Goed bereikbaar

Disclaimer

Deze informatie is door ons met de nodige zorgvuldigheid samengesteld. Onzerzijds wordt echter geen enkele aansprakelijkheid aanvaard voor enige onvolledigheid, onjuistheid of anderszins, dan wel de gevolgen daarvan. Alle opgegeven maten en oppervlakten zijn indicatief. Indien de exacte maat voor u van belang is, kunt u deze laten opmeten. Deze informatieve brochure is geheel vrijblijvend en dient als uitnodiging voor het plannen van een bezichtiging en is niet bedoeld als aanbod.

boek-offermans.nl

Boek & Offermans Venray

Poststraat 9
5801 BC Venray
0478 63 69 22

venray@boek-offermans.nl

Boek & Offermans Venlo

Straalseweg 234
5914 AV Venlo
077 398 12 60

venlo@boek-offermans.nl

Boek & Offermans Maastricht

Scharnerweg 116B
6224 JK Maastricht
043 367 15 22

maastricht@boek-offermans.nl

Boek & Offermans Heerlen

Akerstraat 39-41
6411 GW Heerlen
045 574 32 33

heerlen@boek-offermans.nl

