



# Cavaleriestraat 40

6135 JM, Sittard

**Vraagprijs € 339.000 k.k.**

**Geïnteresseerd of wilt u meer informatie? Neem contact met ons op.**  
heerlen@boek-offermans.nl | 045-574 32 33





# Omschrijving

## Algemeen

In de geliefde Sittardse wijk Hoogveld mogen wij dit appartement aanbieden. Het appartement heeft een leuke ligging met balkon en deels uitzicht over het park "Hof van onthaasting". Het appartement beschikt daarnaast over onder andere een eigen parkeerplaats, ruime berging, een woonkamer met aansluitend de keuken, 2 slaapkamers en een ruime badkamer.


Het appartement heeft een gunstige ligging ten opzichte van autosnelweg A2 en voorzieningen zijn op loopafstand bij Winkelcentrum Limbrichterveld.

## Bijzonderheden

Modern en verzorgd appartementencomplex  
Mooie ligging aan het park "Hof van Onthaasting"  
Centraal gelegen  
Keuze notaris is aan verkoper. Er geldt een projectnotaris.

# Kenmerken

<b>Vraagprijs</b>	€ 339.000 k.k.	<b>Tuin</b>	geen tuin
<b>Soort</b>	portiekflat	<b>Garage</b>	parkeerplaats
<b>Type</b>	appartement	<b>Verwarming</b>	stadsverwarming
<b>Kamers</b>	3	<b>Isolatie</b>	volledig geïsoleerd
<b>Slaapkamers</b>	2	<b>Woonoppervlakte</b>	91 m <sup>2</sup>
<b>Bouwjaar</b>	2008	<b>Inhoud</b>	300 m <sup>3</sup>

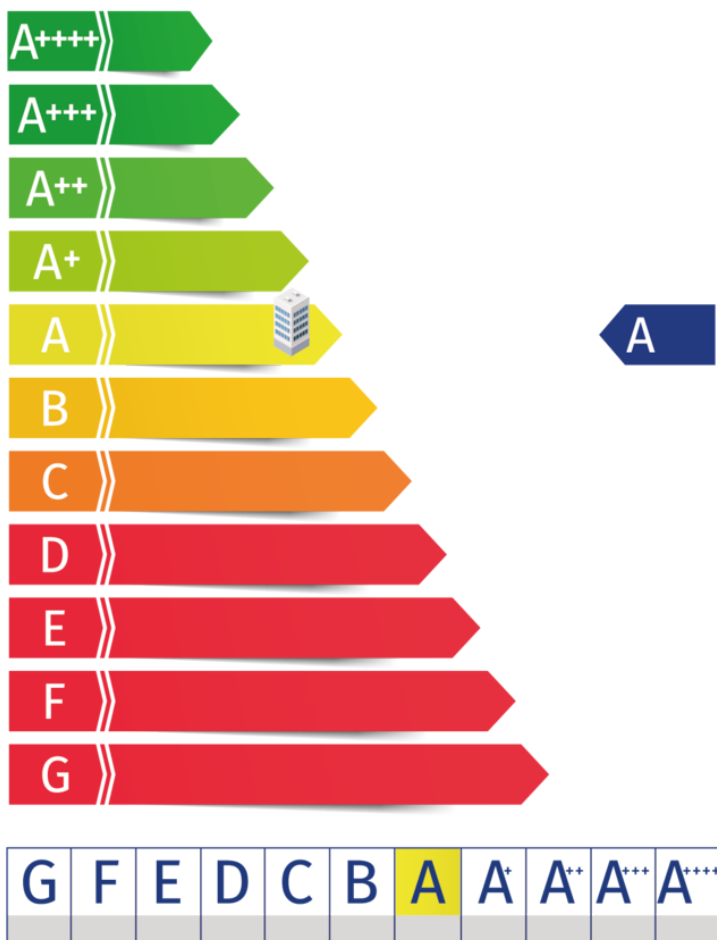

# Kadaster

Kadastrale kaart

Uw referentie: ---



0 5 10 15 20 25m

12345	Deze kaart is noordgericht	Schaal 1: 500	
25	Perceelnummer	Kadastrale gemeente Sittard	
—	Huisnummer	Sectie A	
—	Vastgestelde kadastrale grens	Perceel 7152	
—	Voorlopige kadastrale grens		
—	Administratieve kadastrale grens		
—	Bebouwing		
Voor een eensluitend uittreksel, geleverd op 11 juli 2023 De bewaarder van het kadaster en de openbare registers			Aan dit uittreksel kunnen geen betrouwbare maten worden ontleend. De Dienst voor het kadaster en de openbare registers behoudt zich de intellectuele eigendomsrechten voor, waaronder het auteursrecht en het databankenrecht.

**Adres:**  
Cavaliestraat 40

**Gemeente:**  
Sittard

**Soort:**  
portiekflat


**Postcode / Plaats:**  
6135 JM, Sittard

# Plattegronden



Aan de plattegronden kunnen geen rechten worden ontleend  
 © Zibber www.zibber.nl

# Plattegronden

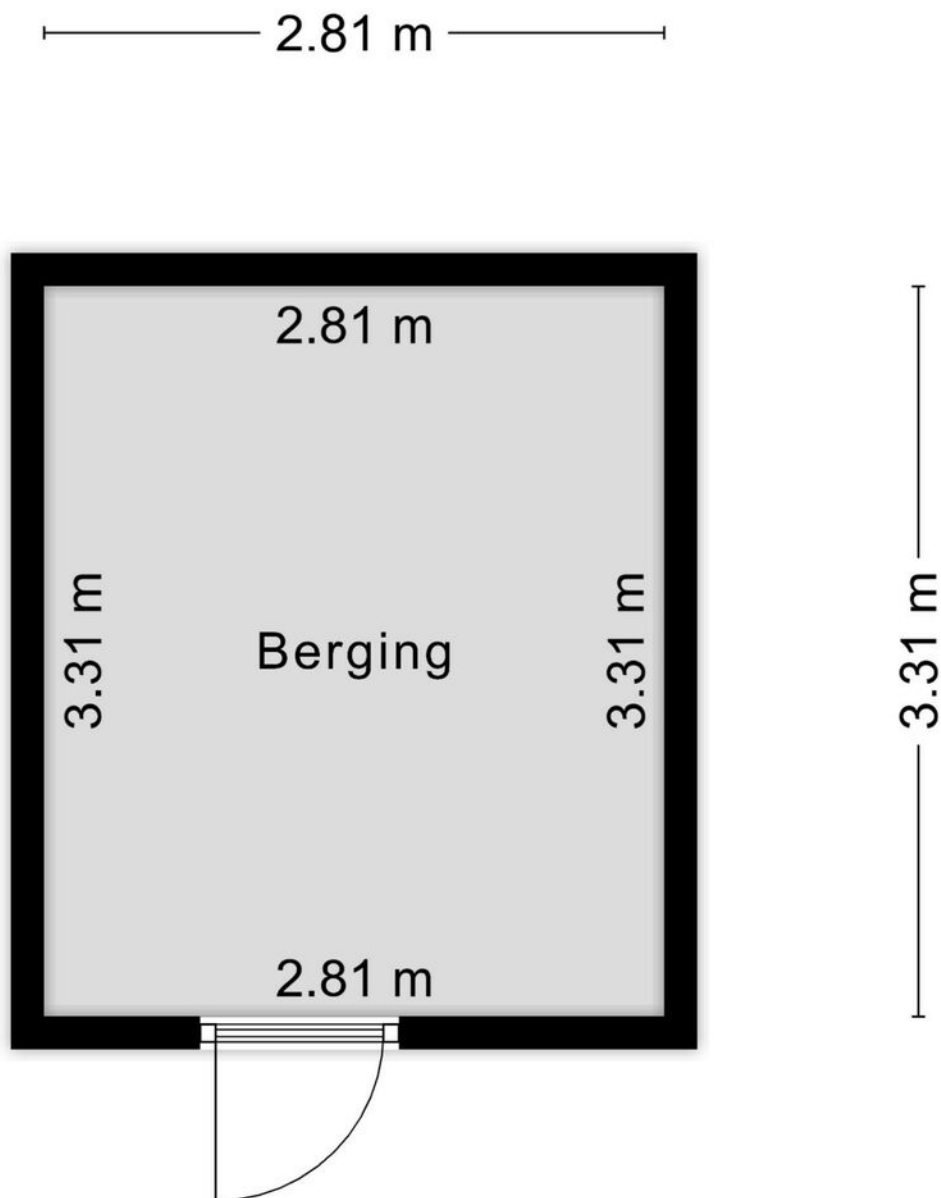

Aan de plattegronden kunnen geen rechten worden ontleend

© Zibber [www.zibber.nl](http://www.zibber.nl)



# Indeling

## Entree


Via de algemene entree komt u uit bij de brievenbussen en heeft u toegang tot het souterrain, de gezamenlijke fietsenstalling, het trappenhuis en de lift. In het souterrain bevindt zich de privéberging. Achter de slagboom bevindt zich het parkeerterrein met een eigen vaste parkeerplaats.

## 5e verdieping


Via de liftinstallatie komt u op de 5e verdieping. Via de hal met aansluitend de meterkast en het toilet met fonteintje komt u bij de 2 slaapkamers, de badkamer en de woonkamer met aansluitend de keuken. Via de woonkamer heeft u toegang tot de keuken en het ruime balkon. De keuken is ingericht met diverse apparatuur. Separate berging waar de stadsverwarming en witgoed aansluiting gesitueerd zijn. De badkamer is grotendeels betegeld en ingericht met een inloopdouche, wastafel en tweede toilet.





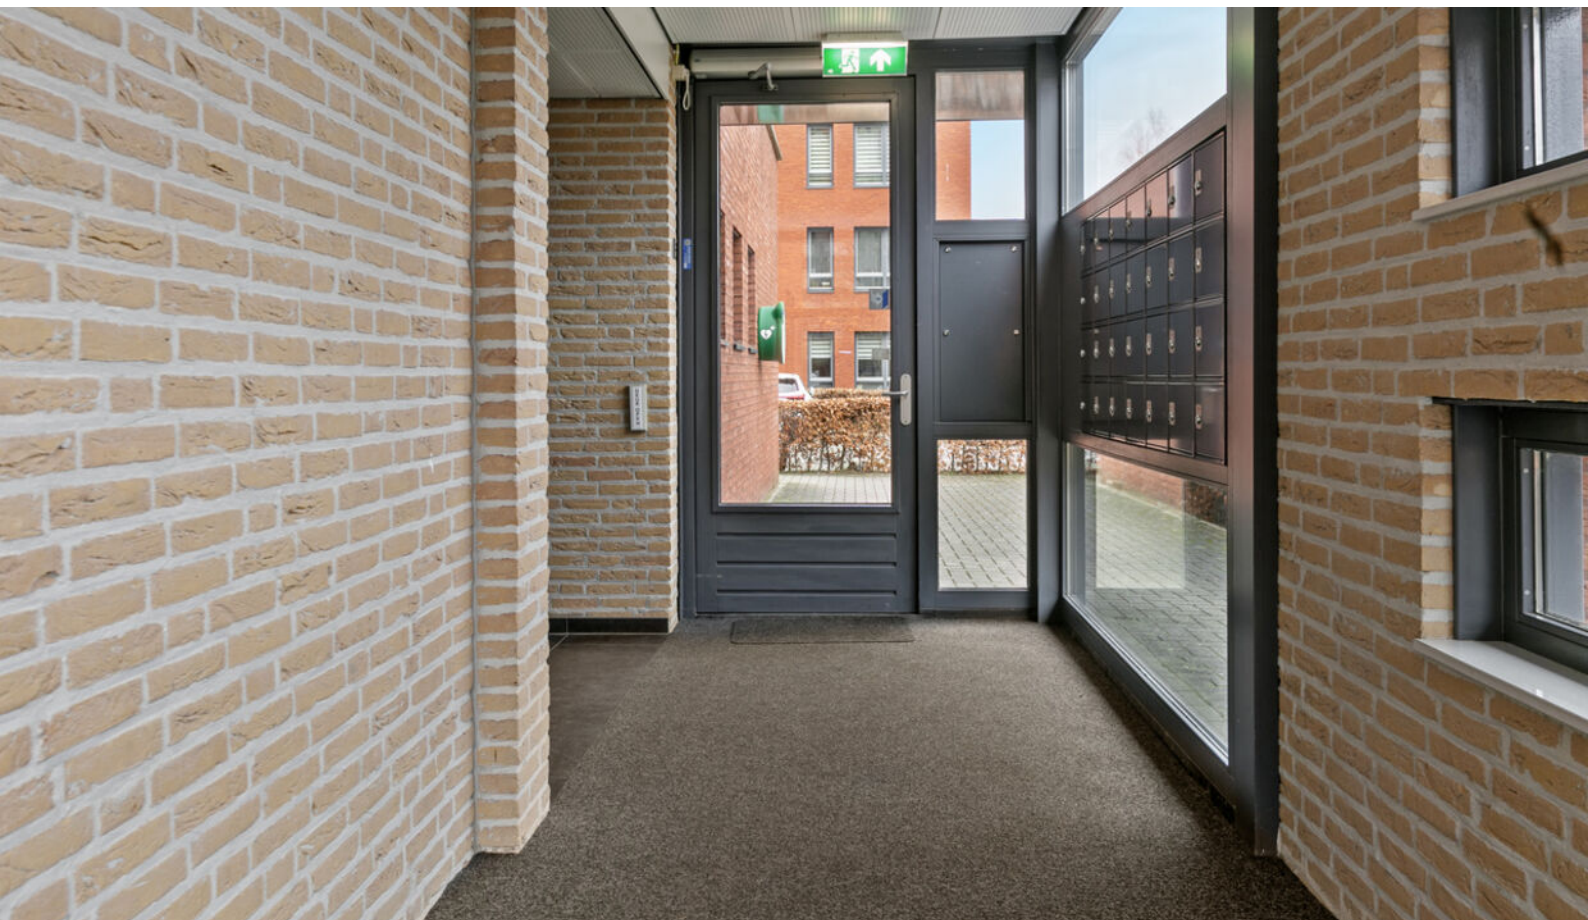



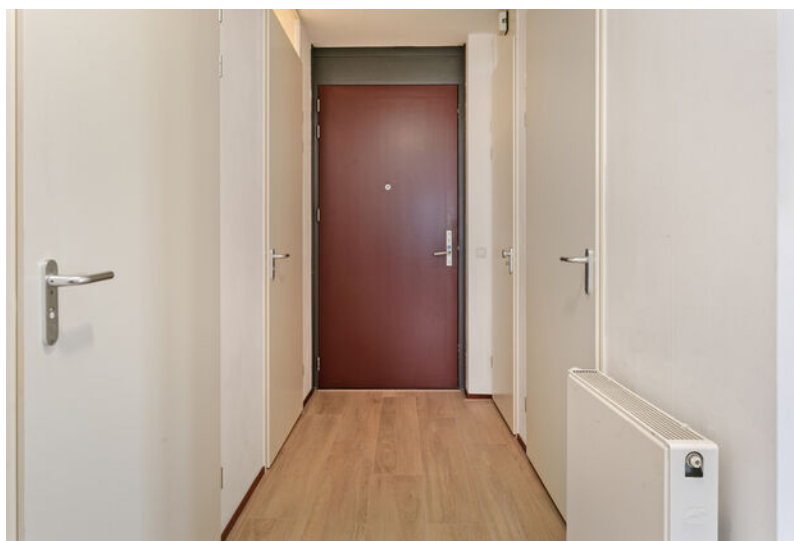
















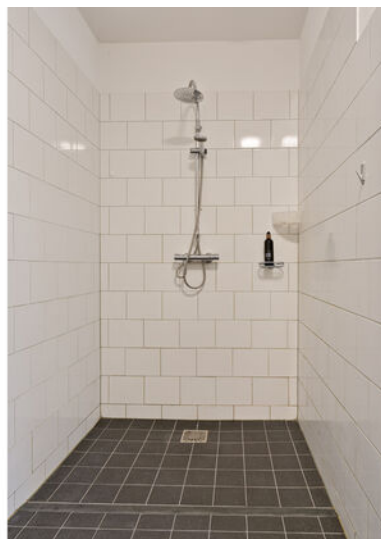







# Ligging

Gemeente Sittard-Geleen heeft alles in huis. Het is een echte Bourgondische stad. Dat zie je terug in de vele restaurantjes en kroegen. En aan de evenementenkalender die het hele jaar door boordevol zit.

Sittard-Geleen heeft een unieke ligging. Zij behoort namelijk samen met de gemeenten Vaals, Echt-Susteren en Gulpen-Wittem tot de enige vier gemeenten van Nederland die zowel aan Duitsland als aan België grenzen.

## Sittard-Geleen

Gemeente Sittard-Geleen is de noordelijkste gemeente van Zuid-Limburg. Op dit moment heeft men 92.661 inwoners en is daarmee, na Maastricht en Venlo de grootste gemeente van de provincie.



## Bedrijvigheid

Daarnaast staat de gemeente bekend om zijn innovatieve karakter. Zo is de Brightlands Chemelot Campus van nationaal belang. Daarbij zorgen VDL NedCar, Zuyderland, Haven Holtum-Noord gezamenlijk voor veel werkgelegenheid in de regio.

# Even voorstellen

## Uw makelaar in Limburg

Met vier vestigingen in Limburg (Heerlen, Maastricht, Venlo en Venray) en meer dan 40 jaar ervaring op de vastgoedmarkt bieden wij persoonlijke service en leveren optimale kwaliteit.

## Full-service

De professionele medewerkers vormen het fundament van ons bedrijf, stuk voor stuk gecertificeerde specialisten. Wij zijn een full-service kantoor met woningmakelaars, bedrijfsmakelaars, recreatiemakelaars, taxateurs en consultants. Onze gezamenlijke kennis, onze passie voor het vak en ons sterke netwerk maken ons een betrouwbare partner voor al uw vastgoed vraagstukken.

## Partner in Dynamis

Dynamis is een samenwerkingsverband van 13 regionale makelaars met 40 vestigingen, verspreid door heel Nederland. De Dynamis partners zijn vooraanstaande makelaars en bieden full-service dienstverlening aan.



## TEAM HEERLEN

### Disclaimer

Deze informatie is door ons met de nodige zorgvuldigheid samengesteld. Onzerzijds wordt echter geen enkele aansprakelijkheid aanvaard voor enige onvolledigheid, onjuistheid of anderszins, dan wel de gevolgen daarvan. Alle opgegeven maten en oppervlakten zijn indicatief. Indien de exacte maat voor u van belang is, kunt u deze laten opmeten. Deze informatieve brochure is geheel vrijblijvend en dient als uitnodiging voor het plannen van een bezichtiging en is niet bedoeld als aanbod.

### **AANSPRAKELIJKHEID**

Het bovenstaande behelst slechts een globale omschrijving van een object. De informatie berust deels op door derden aan onze kantoren verstrekte gegevens. Met de meeste zorg hebben wij deze informatie verwerkt doch kunnen ten aanzien van de juistheid van deze gegevens geen aansprakelijkheid aanvaarden. Aan deze brochure kunnen geen rechten worden ontleend.

### **ONTBINDING**

De termijn die wordt opgenomen voor eventuele (overeengekomen) ontbindende voorwaarden (b.v. financiering) is in de regel circa 4 weken na het sluiten van de mondelinge wilsovereenkomst.

### **ZEKERHEIDSSTELLING**

De waarborgsom/bankgarantie is 10% van de koopsom. De koper dient deze binnen 7 dagen na definitieve overeenkomst bij de desbetreffende notaris te deponeren.

### **ONDERZOEKSPLICHT VAN DE KOPER**

Koper is te allen tijde gerechtigd voor eigen rekening een bouwkundige keuring te (laten) verrichten dan wel andere adviseurs te raadplegen teneinde een goed inzicht te verkrijgen in de staat van onderhoud.



# Waarom kiezen voor Boek & Offermans?



Gratis waardebepaling van de huidige woning.



Boek & Offermans Makelaars verzorgt de verkoop van je huidige woning.



De beste presentatie op internet.



Boek & Offermans Makelaars begeleidt je bij de aankoop van je nieuwe woning.



Boek & Offermans Makelaars vraagt een eerlijke courtage.



Boek & Offermans helpt je graag bij een eventuele woningtaxatie.

Klanten beoordelen ons gemiddeld met een

**9,2**

Op basis van **142** beoordelingen.

  
DYNAMIS  
**Boek & Offermans**  
Woningmakelaars

WELKOM

boek-offermans.nl



## Je huis verkopen met Boek & Offermans Makelaars?

- ✓ Altijd No cure, No Pay!
- ✓ Toonaangevend op internet
- ✓ Groot zoekersbestand (4 vestigingen)
- ✓ NVM Makelaar
- ✓ Eerlijke courtage
- ✓ Professionele woningpresentatie
- ✓ Vertrouwde zekerheid en kwaliteit sinds 1975

**Uw makelaar in Limburg!**

**Uw woning verkopen?**  
Vraag een vrijblijvend kennismakingsgesprek aan!

**Boek & Offermans Venray**

Poststraat 9  
5801 BC Venray  
0478 63 69 22  
[venray@boek-offermans.nl](mailto:venray@boek-offermans.nl)

**Boek & Offermans Venlo**

Straelseweg 234  
5914 AV Venlo  
077 398 12 60  
[venlo@boek-offermans.nl](mailto:venlo@boek-offermans.nl)

**Boek & Offermans Sittard**

Wilhelminastraat 9A  
6131 KK Sittard  
046 420 44 00  
[sittard@boek-offermans.nl](mailto:sittard@boek-offermans.nl)

**Boek & Offermans Heerlen**

Akerstraat 39-41  
6411 GW Heerlen  
045 574 32 33  
[heerlen@boek-offermans.nl](mailto:heerlen@boek-offermans.nl)

**Boek & Offermans Maastricht**

Scharnerweg 116B  
6224 JK Maastricht  
043 367 15 22  
[maastricht@boek-offermans.nl](mailto:maastricht@boek-offermans.nl)

**Boek & Offermans Valkenburg**

Geneindestraat 7  
6301 HC Valkenburg aan de Geul  
043 601 40 10  
[valkenburg@boek-offermans.nl](mailto:valkenburg@boek-offermans.nl)