



Sittarderweg 33
6151 AA, Munstergeleen

Vraagprijs € 499.000 k.k.

Geïnteresseerd of wilt u meer informatie? Neem contact met ons op.
sittard@boek-offermans.nl | 046-420 44 00



Omschrijving

Op een prachtige locatie, op een mooi perceel van 604 m² gelegen, volledig onder-kelderde, instapklare en uitstekend onderhouden, ruime, half-vrijstaande semi-bungalow met 4 slaapkamers, in pandige garage en parkachtige tuin met schitterend uitzicht en overkapping.


Deze woning ligt aan de rand van een natuurgebied, ideaal voor wandel- en fietsliefhebbers. In de nabije omgeving vindt u scholen, supermarkten en sportfaciliteiten, waardoor dagelijkse voorzieningen binnen handbereik zijn. De charmante dorpskern van Munstergeleen biedt gezellige cafés en lokale winkels. Met goede verbindingen naar steden als Sittard, Maastricht en Heerlen, is deze locatie perfect voor wie rust, natuur en gemak zoekt.

Algemeen:

- Op een toplocatie in Munstergeleen gelegen
- Aantrekkelijke ligging nabij natuur, scholen en winkels
- Gelegen nabij alle dagelijkse voorzieningen en uitvalswegen;
- Instap-klaar en levensloopbestendig
- Geheel onderkelderd (deze is functioneel doordat deze een verdiepingshoogte heeft)
- parkeergelegenheid (oprit én garage) op eigen terrein.
- Zeer ruime en prettige leefruimtes
- Doordat de begane grondvloer hoger ligt dan de straat, heeft men fijn vrij zicht
- In verschillende etappes gemoderniseerd, netjes onderhouden en afgewerkt

Kenmerken

Vraagprijs	€ 499.000 k.k.	Tuin	achtertuin, voortuin, zijtuin
Soort	bungalow	Garage	in pandig, souterrain
Type	2-onder-1-kapwoning	Verwarming	c.v.-ketel, warmtepomp
Bouwjaar	1968	Isolatie	dubbel glas
Overige in pandige ruimte	33 m ²	Woonoppervlakte	210 m ²
		Perceeloppervlakte	547 m ²
		Inhoud	901 m ³

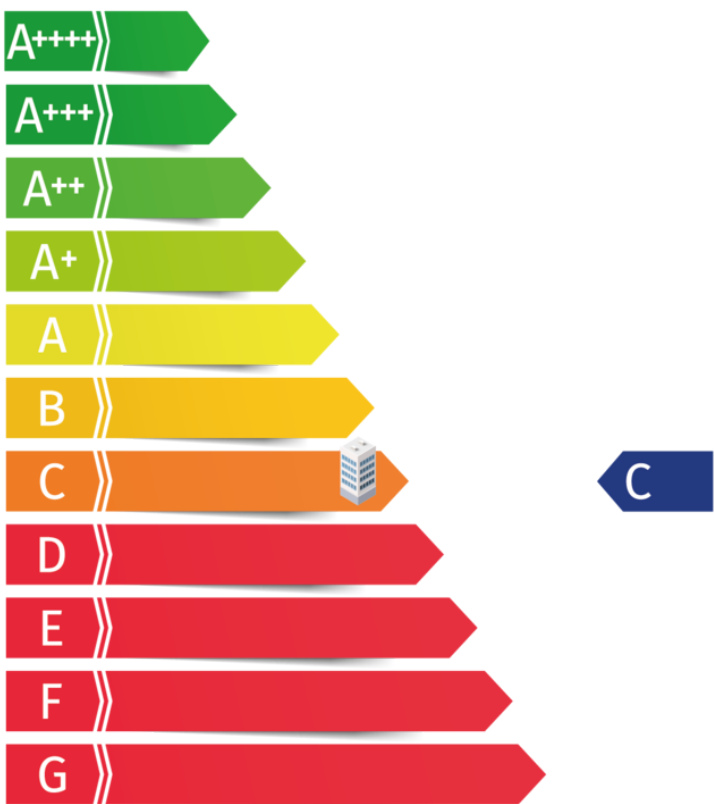


Kadaster

Kadastrale kaart

Uw referentie: ---



12345	Deze kaart is noordgericht	Schaal 1: 500	
25	Perceelnummer	Kadastrale gemeente Munstergeleen	
—	Huisnummer	Sectie C	
—	Vastgestelde kadastrale grens	Perceel 1191	
—	Voorlopige kadastrale grens		
—	Administratieve kadastrale grens		
—	Bebouwing		
Voor een eensluidend uittreksel, geleverd op 2 december 2024 De bewaarder van het kadaster en de openbare registers		Aan dit uittreksel kunnen geen betrouwbare maten worden ontleend. De Dienst voor het kadaster en de openbare registers behoudt zich de intellectuele eigendomsrechten voor, waaronder het auteursrecht en het databankenrecht.	

Adres:
Sittarderweg 33

Gemeente:
Munstergeleen

Soort:
bungalow

Postcode / Plaats:
6151 AA, Munstergeleen

Perceelgrootte
547 m²

Plattegronden



Aan de plattegronden kunnen geen rechten worden ontleend
© Zibber www.zibber.nl

Plattegronden



Aan de plattegronden kunnen geen rechten worden ontleend
© Zibber www.zibber.nl

Plattegronden



Aan de plattegronden kunnen geen rechten worden ontleend
© Zibber www.zibber.nl

Indeling

Souterrain:

Op straatniveau beschikt deze woning over een ruime, inpandige en verwarmde garage (ca. 10.48 x 3.21m), portaal/hal

Bergruimte met verdeler zonnepanelen.

Wasruimte / bijkeuken (2.53 x 3.58m) voorzien van aanrechtblad en aansluitingen voor het witgoed. De wasruimte beschikt tevens over een vaste wastafel met douche. Tevens opstelplaats hybride CV-ketel.

Hobby-bergruimte (ca. 3.73 x 6.50m) met vaste kastenwand

Provisieruimte (ca. 2.43 x 3.73m)

Begane grond:

Via de trapopgang in de fraai aangelegde voortuin bereikt u de voordeur.

Overdekte entree.

Representatieve hal met Noorse leistenen vloer, garderobe-nis en meterkast

Overloop/portaal, welke toegang biedt tot zowel het gastentoilet, de living en de slaapvleugel van de woning op voordeurniveau, als tot het souterrain/garage.

Volledig betegeld gastentoilet met vrij-hangend closet voorzien van inbouwreservoir, mechanische ventilatie en fonteintje.

De rechte, doorzon woon-/eetkamer is ruim van opzet (ca. 7.83 x 4.12m) is voorzien van een gezellige gashaard, airco, een schuifpui naar het overdekte terras en een luxe plavuizenvloer (met vloerverwarming). Daarnaast kenmerkt deze woonkamer zich door een prettige lichtinval en is er een fijn vrij uitzicht, doordat de begane grondvloer hoger ligt dan de straat.

De mooie, moderne (2010) open keuken (ca. 5.69 x 4.23m) in rechte opstelling met eiland (natuurstenen aanrechtblad) is gelegen aan de achterzijde van de woning biedt uitzicht over de tuin.

De keuken is compleet van afwerking en voorzien van voldoende kastruimte en diverse apparatuur, te weten: een inductie kookplaat, een inbouw-afzuigkap, een koel-vriescombinatie, een magnetron, een koffiezetapparaat, een heteluchtoven en een vaatwasser.

Vanuit de keuken is er een loopdeur naar het overdekte terras.

portaal

De slaapvleugel van deze levensloopbestendige woning, bestaat uit een overloop, een slaapkamer en een badkamer.

Slaapkamer/hobbyruimte (ca. 3.22 x 2.42m) met laminaatvloer en vaste kastenwand.

Volledig betegelde badkamer (ca. 3.63 x 2.01m) voorzien van een bidet, een vaste wastafel met badkamermeubel, mechanische ventilatie, een ligbad, een designradiator, diverse inbouwspots en een hoekdouche met spatscherm.

De parkachtige tuin is volledig omheind en voorzien van een riant terras en een overdekt terras met open haardpartij.

In de tuin vindt u een houten tuinhuis en water- en elektra aansluitingen.

Het uitzicht over het achtergelegen natuurgebied, van de op het noordwesten gelegen tuin, is schitterend.

Eerste verdieping:

Overloop met bergkasten.

Slaapkamer 1 (ca. 4.22 x 2.80m) met vaste kast.


Slaapkamer 2 (ca. 4.22 x 2.80m) met vaste kast.

Deze twee slaapkamers kunnen eenvoudig worden samengevoegd tot 1 grote slaapkamer/hobbyruimte.

Slaapkamer 3 (ca. 4.28 x 3.22m) met dakkapel en vaste kasten. Doorgang tot bergruimte/extra toilet.

Alle slaapkamers zijn voorzien van een laminaatvloer en deels voorzien van airco.

Toiletruimte met duo-block closet en vaste wastafel.

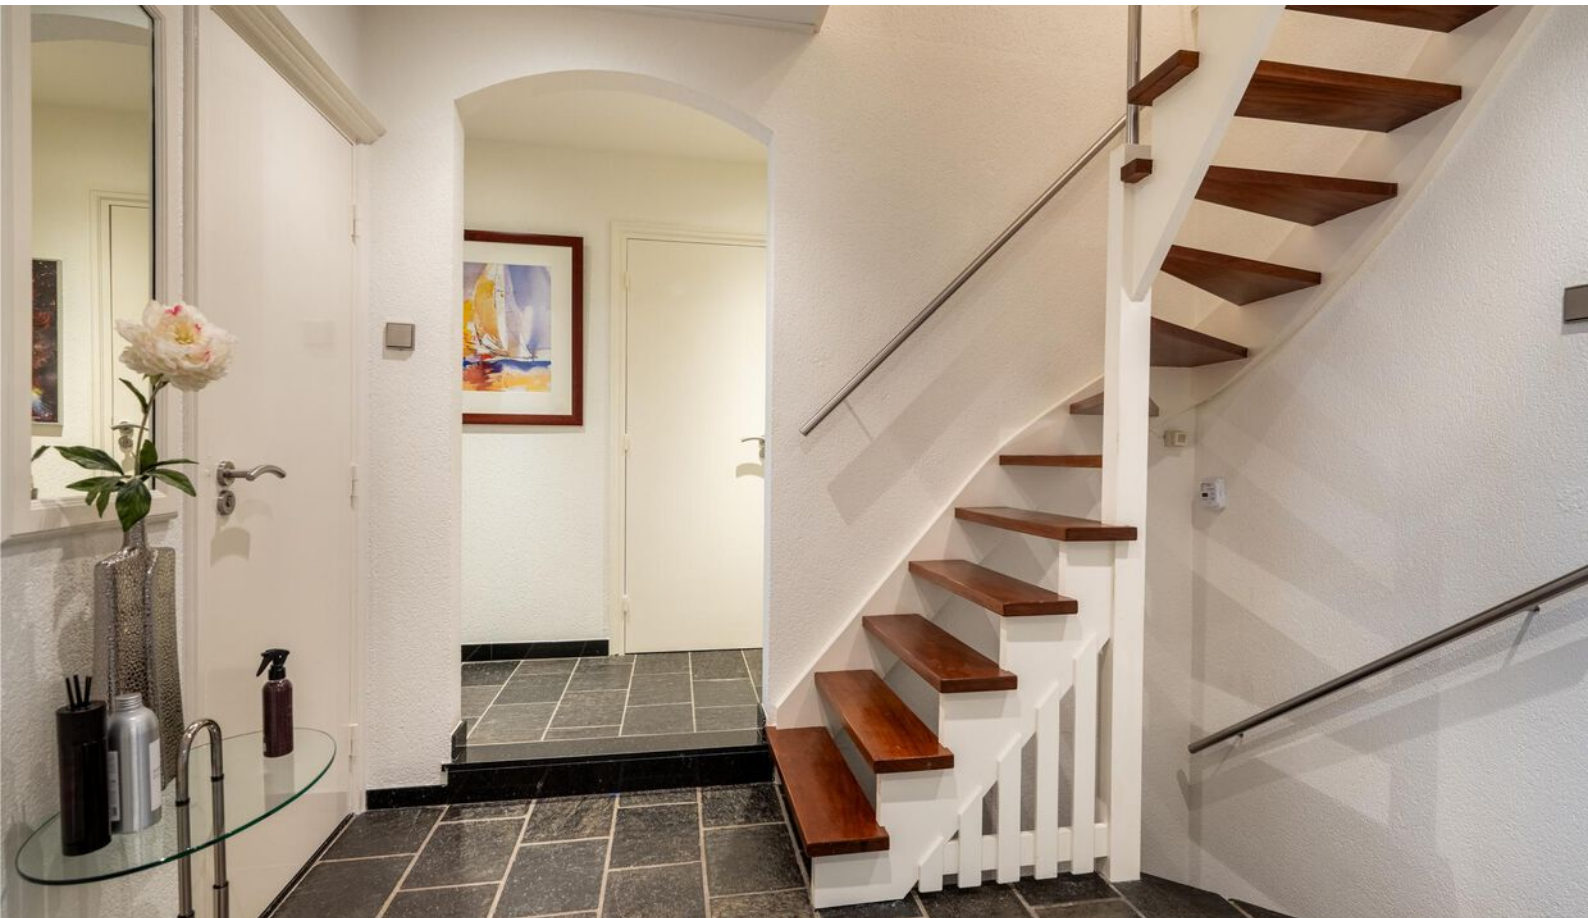














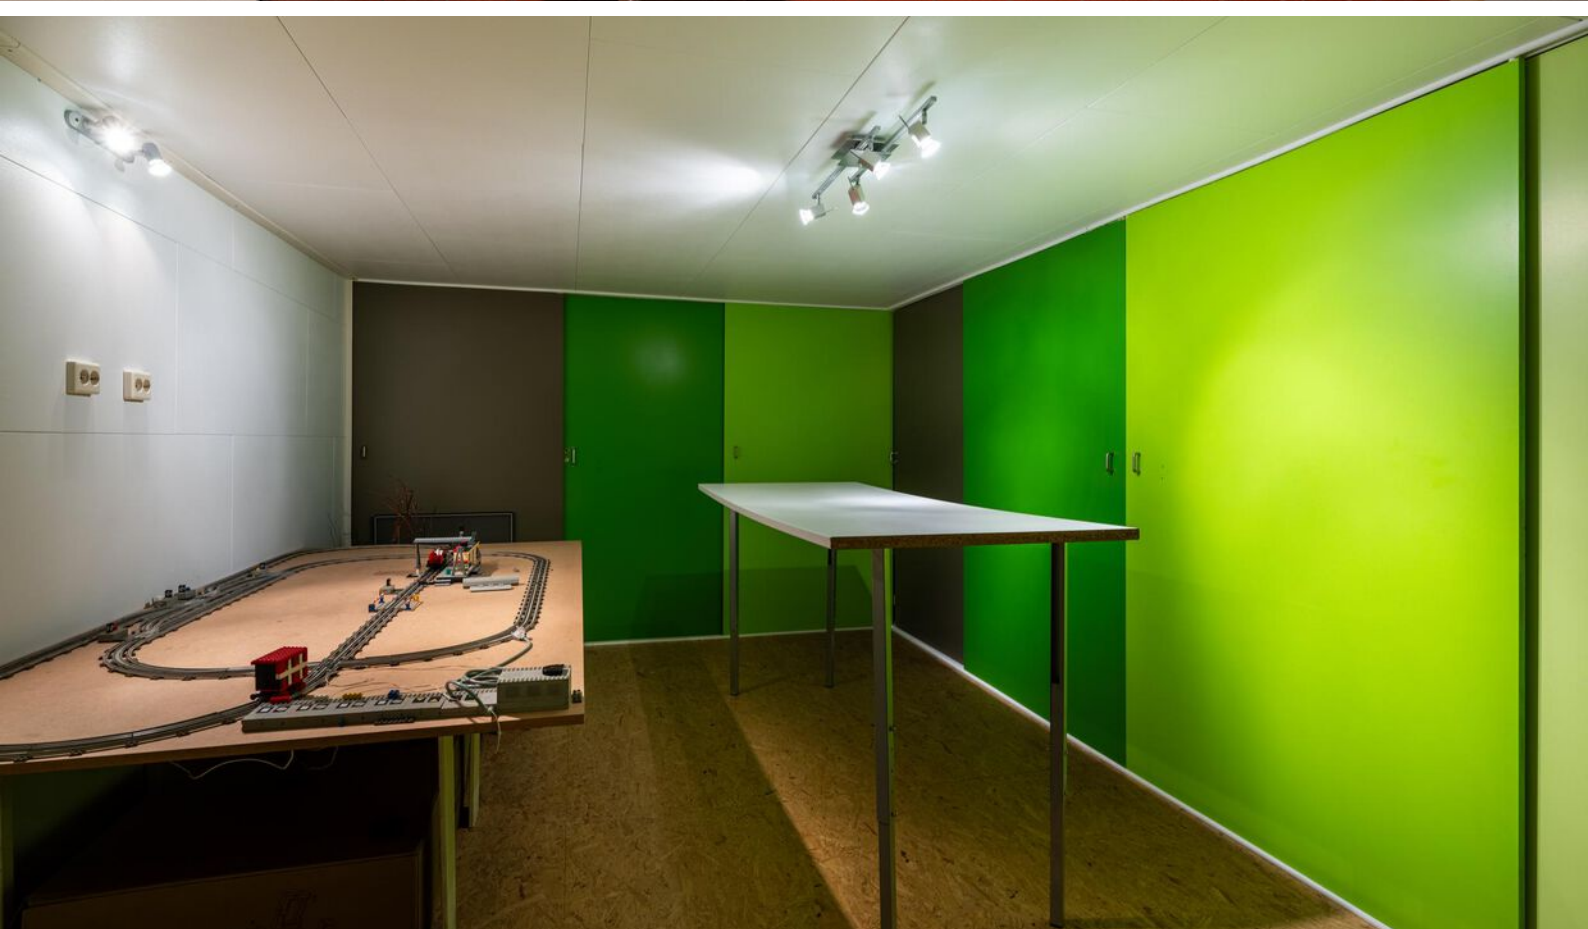







Gemeente Sittard-Geleen

Gemeente Sittard-Geleen heeft alles in huis. Het is een echte Bourgondische stad. Dat zie je terug in de vele restaurantjes en kroegen. En aan de evenementenkalender die het hele jaar door boordevol zit. Op dit moment is Sittard-Geleen, na Maastricht en Venlo de grootste gemeente van de provincie.



Met 92.661 inwoners, biedt Sittard-Geleen een bourgondische levensstijl met talloze restaurants, levendige kroegen en een bruisende evenementenkalender.



Even voorstellen

Uw makelaar in Limburg

Met zes vestigingen in Limburg (Heerlen, Maastricht, Sittard, Valkenburg, Venlo en Venray) en meer dan 40 jaar ervaring op de vastgoedmarkt bieden wij persoonlijke service en leveren optimale kwaliteit.

Full-service

De professionele medewerkers vormen het fundament van ons bedrijf, stuk voor stuk gecertificeerde specialisten. Wij zijn een full-service kantoor met woningmakelaars, bedrijfsmakelaars, recreatiemakelaars, taxateurs en consultants. Onze gezamenlijke kennis, onze passie voor het vak en ons sterke netwerk maken ons een betrouwbare partner voor al uw vastgoed vraagstukken.

Partner in Dynamis

Dynamis is een samenwerkingsverband van 14 regionale makelaars met 52 vestigingen, verspreid door heel Nederland. De Dynamis partners zijn vooraanstaande makelaars en bieden full-service dienstverlening aan.



Waarom Boek & Offermans?



Gratis waardebeoordeling van de huidige woning.



Boek & Offermans Makelaars verzorgt de verkoop van je huidige woning.



De beste presentatie op internet.



Boek & Offermans Makelaars begeleidt je bij de aankoop van je nieuwe woning.



Boek & Offermans Makelaars vraagt een eerlijke courtage.



Boek & Offermans helpt je graag bij een eventuele woningtaxatie.

Klanten beoordelen ons gemiddeld met een

9,6

Op basis van **142** beoordelingen.

Je huis verkopen met Boek & Offermans Makelaars?

- ✓ Altijd No cure, No Pay!
- ✓ Toonaangevend op internet
- ✓ Groot zoekersbestand (6 vestigingen)
- ✓ NVM Makelaar
- ✓ Eerlijke courtage
- ✓ Professionele woningpresentatie
- ✓ Vertrouwde zekerheid en kwaliteit sinds 1975

Uw makelaar in Limburg!

Hypothek nodig?

Ben je op zoek naar een betrouwbare **hypothekadviseur in Limburg**? Zoek niet verder!

Boek & Offermans financieel adviseurs staat klaar om jouw wensen en dromen om te zetten in concrete financiële plannen. Onze hypothekadviseurs begrijpen als geen ander dat het regelen van een hypothek een belangrijke stap in je leven is. Daarom begeleiden wij je om het hypothekproces zo soepel mogelijk te laten verlopen.

Onze hypothekadviseurs staan voor je klaar. **Hoe kunnen we jou helpen?**



40 +

Geldverstrekkers
beschikbaar

1e

Adviesgesprek is
vrijblijvend

100%

Onafhankelijk

Interesse of meer informatie?

Heeft deze woning je interesse gewekt?

Wij hopen dat deze prachtige woning je net zo enthousiast heeft gemaakt als wij zijn! Stel je voor hoe het zou zijn om hier je nieuwe thuis te maken – een plek waar je kan genieten van comfort, stijl en een geweldige locatie.

Laat deze kans niet aan je voorbijgaan!

Neem vandaag nog contact met ons op voor meer informatie of om een bezichtiging te plannen. Onze makelaar staat klaar om alle vragen te beantwoorden en je te helpen bij elke stap van het proces. Wij kijken ernaar uit om je te verwelkomen en je de woning van jouw dromen te laten zien!



Jouw Makelaar

Jörg Pijs

jorgpijs@boek-offermans.nl

06-55 79 55 31 | 046-420 44 00

Vastgoedadviseur

Meest gestelde vragen...

Over het kopen en verkopen van een woning

Wanneer ben ik in onderhandeling?

Je bent pas in onderhandeling met de verkopende partij als deze reageert op je bod door:

- a. Een tegenbod te doen.
- b. Expliciet te melden dat jullie in onderhandeling zijn.

Je bent dus nog niet in onderhandeling als de verkopende makelaar zegt dat hij je bod met de verkoper zal bespreken.

Wat houdt de drie dagen bedenktijd voor de koper precies in?

De wettelijk vastgestelde drie dagen bedenktijd houdt in dat je als koper zonder opgaaf van redenen de koop binnen deze 3 dagen kunt ontbinden. De bedenktijd van drie dagen gaat in zodra een kopie van de, door koper, getekende koopovereenkomst aan de koper ter hand is gesteld. De bedenktijd kan langer duren dan drie dagen als deze eindigt op een zaterdag, zondag of algemeen erkende feestdag. Hiervoor zijn regels opgesteld.

Mag een makelaar doorgaan met bezichtigingen als er al een bod onderhandeld wordt?

Ja, dat mag. Een onderhandeling hoeft namelijk nog niet tot een verkoop te leiden. Bovendien kan het zijn dat we graag willen weten of er meer belangstelling is. Dat is zinvol voor de onderhandelingen.

Overigens mag ook met meer dan één gegadigde tegelijk worden onderhandeld. De makelaar moet dit wel duidelijk melden. Wij vertellen de belangstellenden dan dat de woning, 'onder bod' is.

Valt de makelaarscourtage onder de 'kosten koper'?

Nee, de courtage zit er niet in. Onder 'Kosten Koper' vallen:

- a. Overdrachtsbelasting.
- b. Notariskosten, onder andere voor het opmaken van de leveringsakte en het inschrijven ervan in het kadaster.

Naast bovengenoemde kosten kunnen er notaris-kosten zijn voor het opmaken en inschrijven van de hypotheekakte.

Heeft mijn woning een 'energielabel' nodig en hoe vraag ik deze aan?

Ja, deze is nodig voor de verkoop van de woning. Het energielabel voor woningen geeft met klassen (A++ tot en met G) en kleuren (donkergroen tot en met rood) aan hoe energiezuinig een woning is, in vergelijking met soortgelijke woningen.

Het energielabel kan je eenvoudig aanvragen via www.energielabelvoorwoningen.nl

Wanneer de vraagprijs geboden wordt, moet ik de woning dan verkopen?

Nee, de Hoge Raad heeft bepaald dat de vraagprijs moet worden gezien als een uitnodiging tot het doen van een bod. Ook als de vraagprijs geboden wordt, kan je als verkoper dus nog beslissen of je het bod aanvaardt of niet, of dat je makelaar een tegenbod moet doen.

Meer informatie?

Vraag je Boek & Offermans makelaar!

Disclaimer

Aansprakelijkheid

De informatie in deze brochure is slechts een globale omschrijving van een object. De informatie berust deels op door derden aan onze kantoren verstrekte gegevens. Met de meeste zorg hebben wij deze informatie verwerkt doch kunnen ten aanzien van de juistheid van deze gegevens geen aansprakelijkheid aanvaarden. Aan deze brochure kunnen geen rechten worden ontleend.

Ontbinding

De termijn die wordt opgenomen voor eventuele (overeengekomen) ontbindende voorwaarden (b.v. financiering) is in de regel circa 4 weken na het sluiten van de mondelinge wilsovereenkomst.

Zekerheidsstelling

De waarborgsom/bankgarantie is 10% van de koopsom. De koper dient deze binnen 7 dagen na definitieve overeenkomst bij de desbetreffende notaris te deponeren.

Onderzoeksplicht van de koper

Koper is te allen tijde gerechtigd voor eigen rekening een bouwkundige keuring te (laten) verrichten dan wel andere adviseurs te raadplegen teneinde een goed inzicht te verkrijgen in de staat van onderhoud.

Boek & Offermans Venray

Poststraat 9
5801 BC Venray
0478 63 69 22
venray@boek-offermans.nl

Boek & Offermans Venlo

Straelseweg 234
5914 AV Venlo
077 398 12 60
venlo@boek-offermans.nl

Boek & Offermans Sittard

Paardestraat 67
6131 HB Sittard
046 420 44 00
sittard@boek-offermans.nl

Boek & Offermans Heerlen

Akerstraat 39-41
6411 GW Heerlen
045 574 32 33
heerlen@boek-offermans.nl

Boek & Offermans Maastricht

Scharnerweg 116B
6224 JK Maastricht
043 367 15 22
maastricht@boek-offermans.nl

Boek & Offermans Valkenburg

Geneindestraat 7
6301 HC Valkenburg aan de Geul
043 601 40 10
valkenburg@boek-offermans.nl