RENVOOI SYMBOLEN / AFKORTINGEN

- hoofdentree / nevenentree / parkeergarage
- entree bergingen

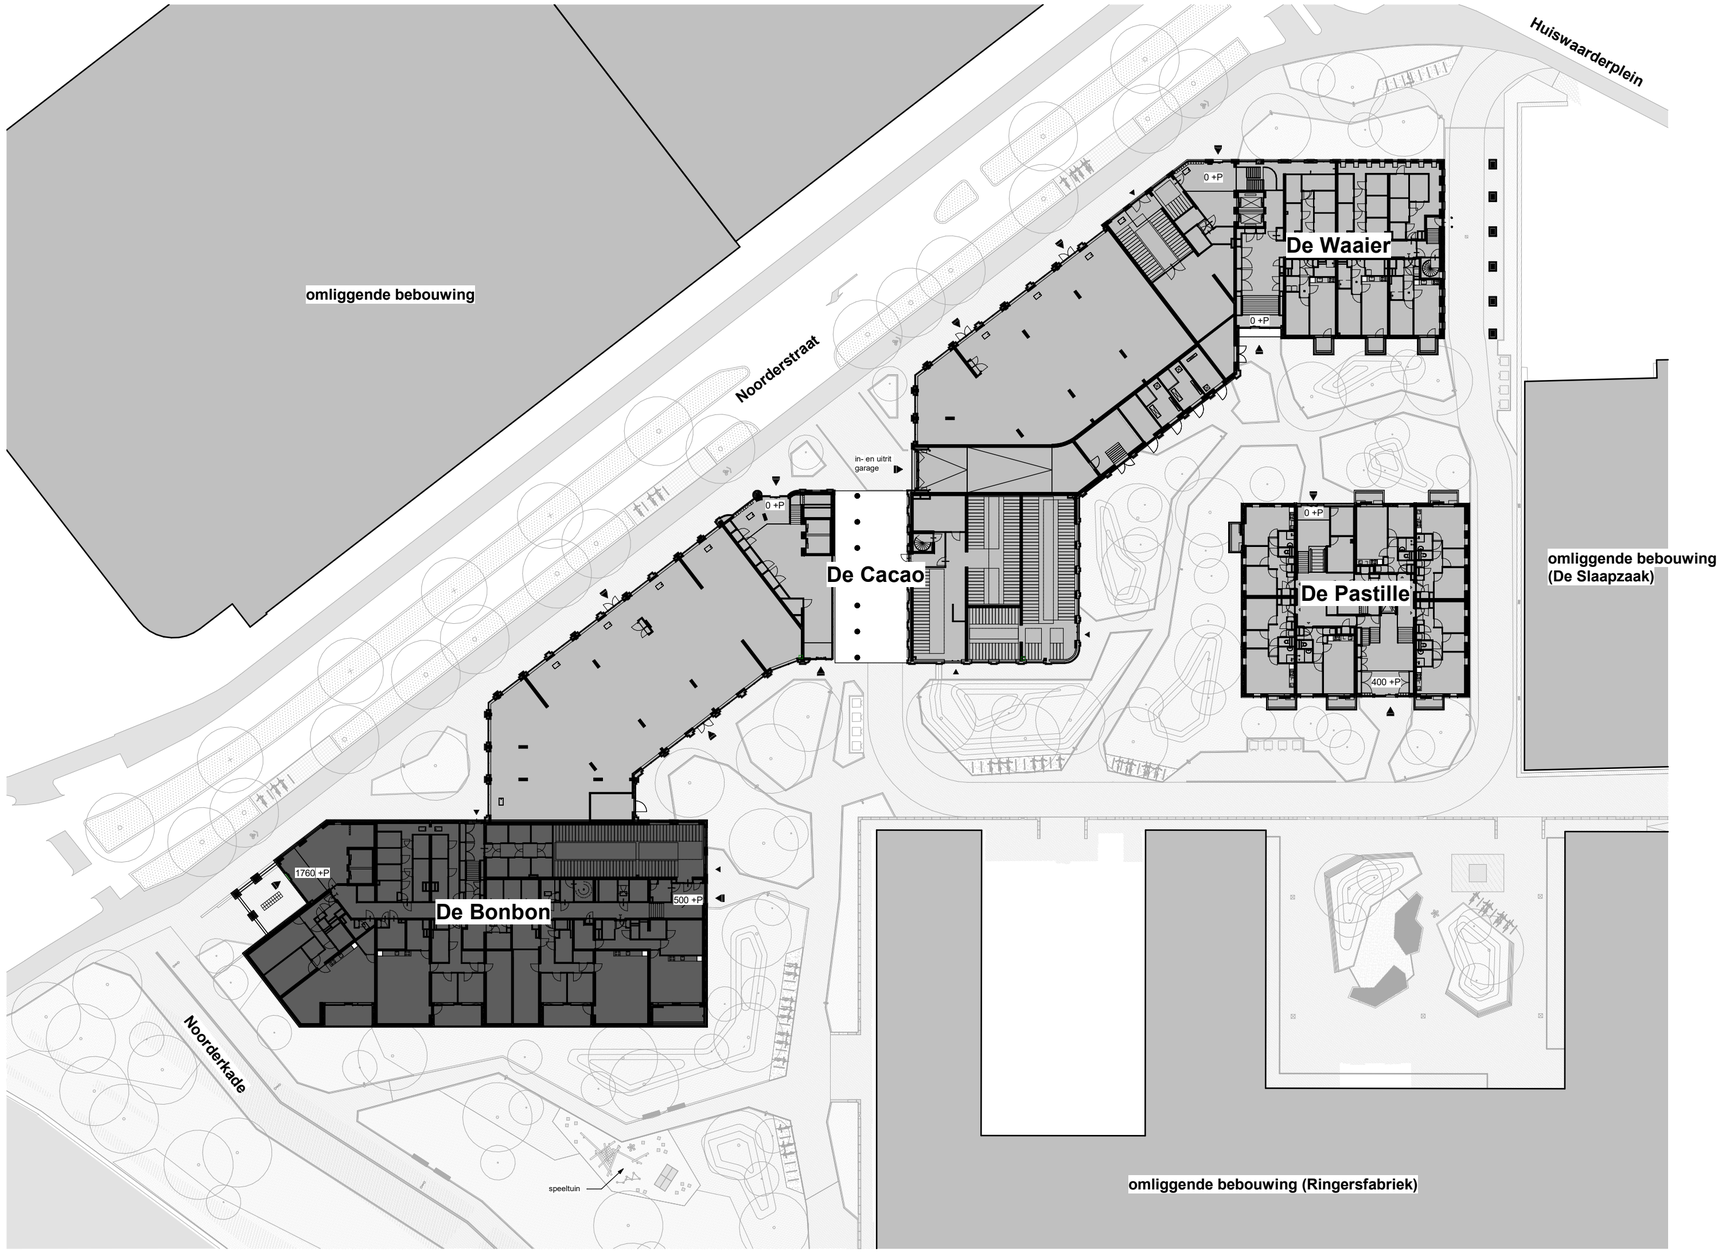

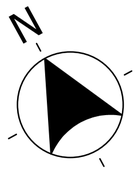

Disclaimer:
De situatietekening is indicatief, hier kunnen geen rechten aan ontleend worden. De openbare inrichting van het plan is indicatief aangegeven. De inrichting van voetpaden, fietspaden, wegen, opstelplaatsen voor leden en lassen, openbaar groen, speelvoorzieningen, de openbare verlichting, de bomenlijn, de bomen en de beplanting mag alleen op gemeentegrond berinden. De uiteindelijke ligging, afmetingen en uitvoeringen van al deze disciplines worden pas bij het zogenaamd woonrijp maken door of in overleg met de gemeente bepaald.

Ringers Kwartier Bouw

opgesteld
www.hfb-groep.nl

situatietekening

De Bonbon

formaat	schaal	getekend/gewijzigd	projectcode	tekeningcode
A2	1:500	01-06-2023	21090	A1-KAO-00