




Doorsnede A-A

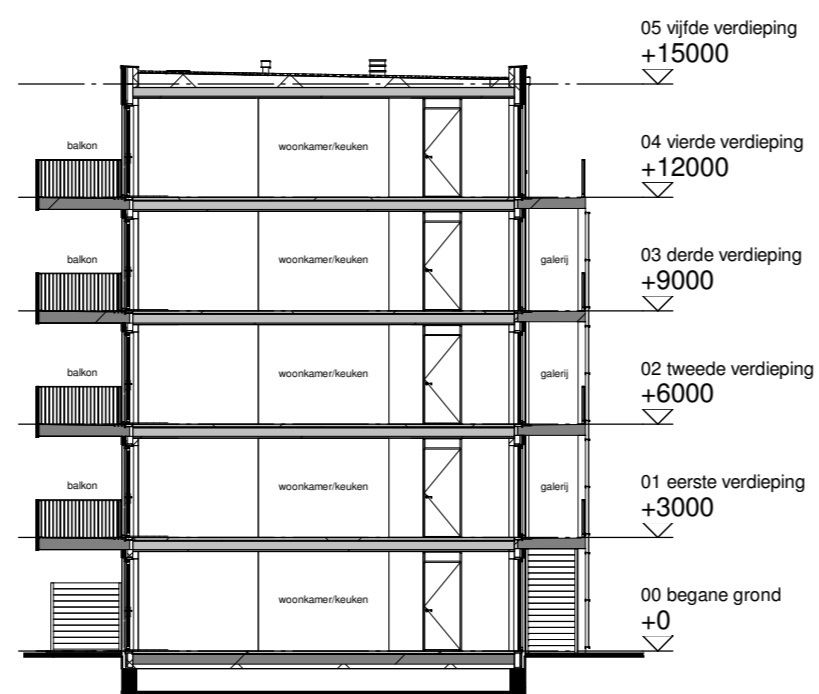


Doorsnede B-B

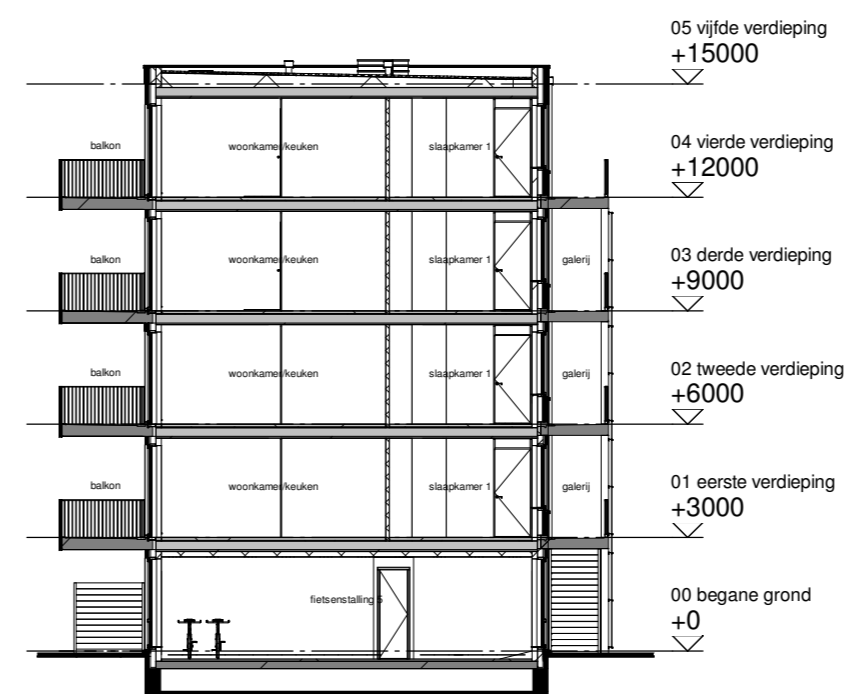


Doorsnede C-C

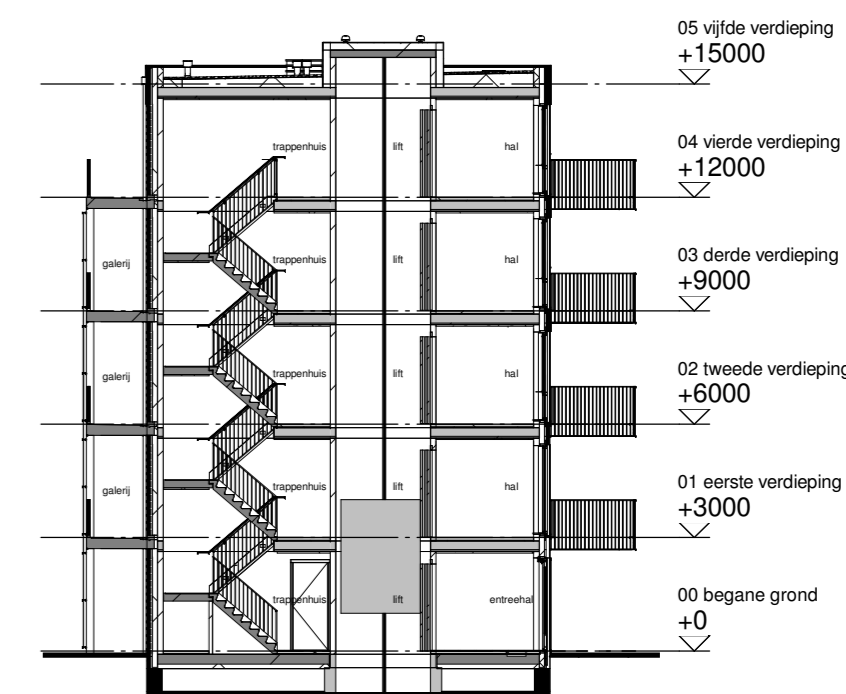

Doorsnede D-D

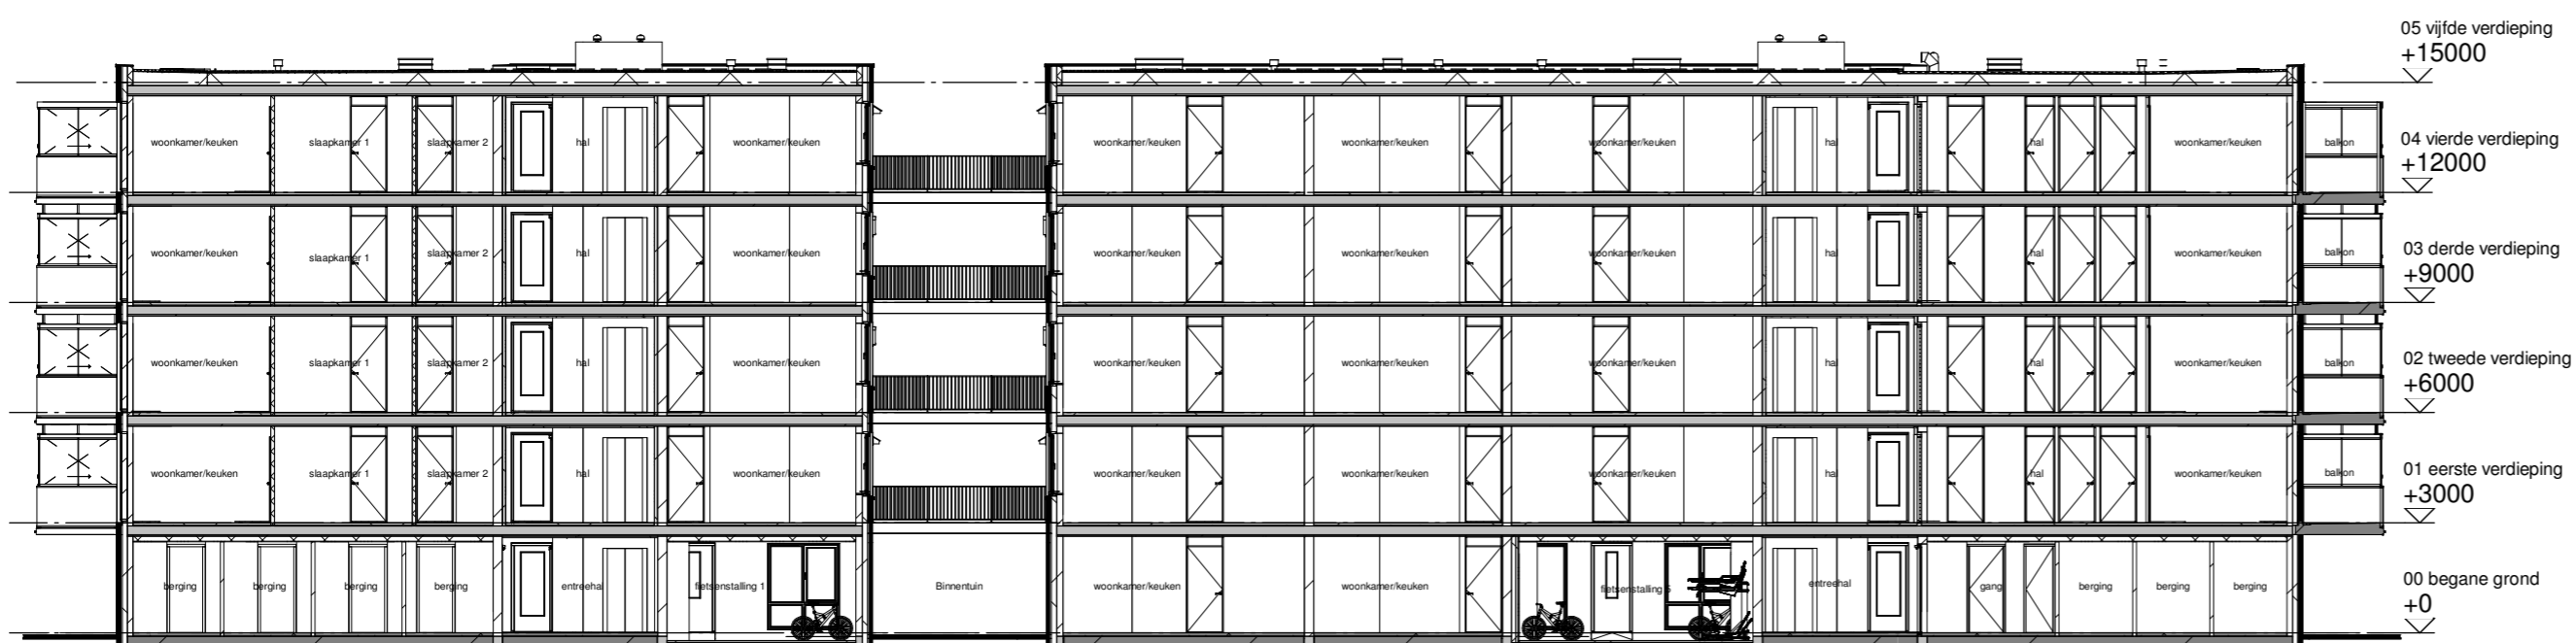

Doorsnede E-E

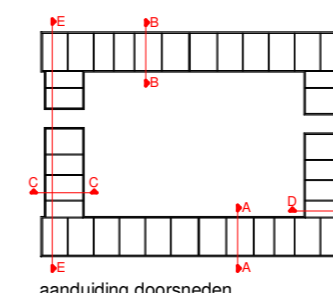

Project:	Vaanpark 1 Heerhugowaard
Ontwikkelaar:	Van Wijnen
Bladomschrijving:	Doorsneden
Bladnummer:	VT-10
Schaal:	1:200
Datum:	01-03-2024