


**RENVOOI**

- |  |  |  |  |
|--|--|--|--|
|  | algemene ruimte                          |  | centraaldoos (plafondlichtpunt)                |
|  | betreft bouwnummer                       |  | plafondspot balkon                             |
|  | gebouwentree / entree stallingsgarage    |  | wandlichtpunt balkon                           |
|  | entree woning                            |  | lichtaansluitpunt badkamer                     |
|  | wandcontactdoos horizontaal dubbel       |  | centraal aardpunt                              |
|  | wandcontactdoos enkel                    |  | vereffening                                    |
|  | wandcontactdoos opbouw dubbel            |  | schakelaar                                     |
|  | wandcontactdoos enkel spatwaterdicht     |  | serieschakelaar                                |
|  | wandcontactdoos enkel t.b.v. afzuigkap   |  | wisselschakelaar                               |
|  | wandcontactdoos enkel t.b.v. koelkast    |  | rookmelder                                     |
|  | wandcontactdoos enkel t.b.v. wtw-unit    |  | CO2 sensor                                     |
|  | wandcontactdoos dubbel t.b.v. verdeelset |  | deurbel drukker                                |
|  | wandcontactdoos enkel t.b.v. oven        |  | videfoon                                       |
|  | wandcontactdoos enkel t.b.v. vaatwasser  |  | mechanische ventilatie afvoer/toevoer plafond  |
|  | wandcontactdoos enkel t.b.v. wasdroger   |  | mechanische ventilatie afvoer/toevoer wand/box |
|  | wandcontactdoos enkel t.b.v. wasmachine  |  |  |
|  | perilex t.b.v. kooktoestel               |  |  |
|  | voeding t.b.v. elektrische radiator      |  |  |
|  | ER bedraad aansluitpunt t.b.v. data      |  |  |
|  | CAI bedraad aansluitpunt t.b.v. cai      |  |  |
|  | ISRA/AOP overnamepunt data en cai        |  |  |
|  | TH loze leiding thermostaat              |  |  |
|  |  |  |  |
|  |  |  |  |

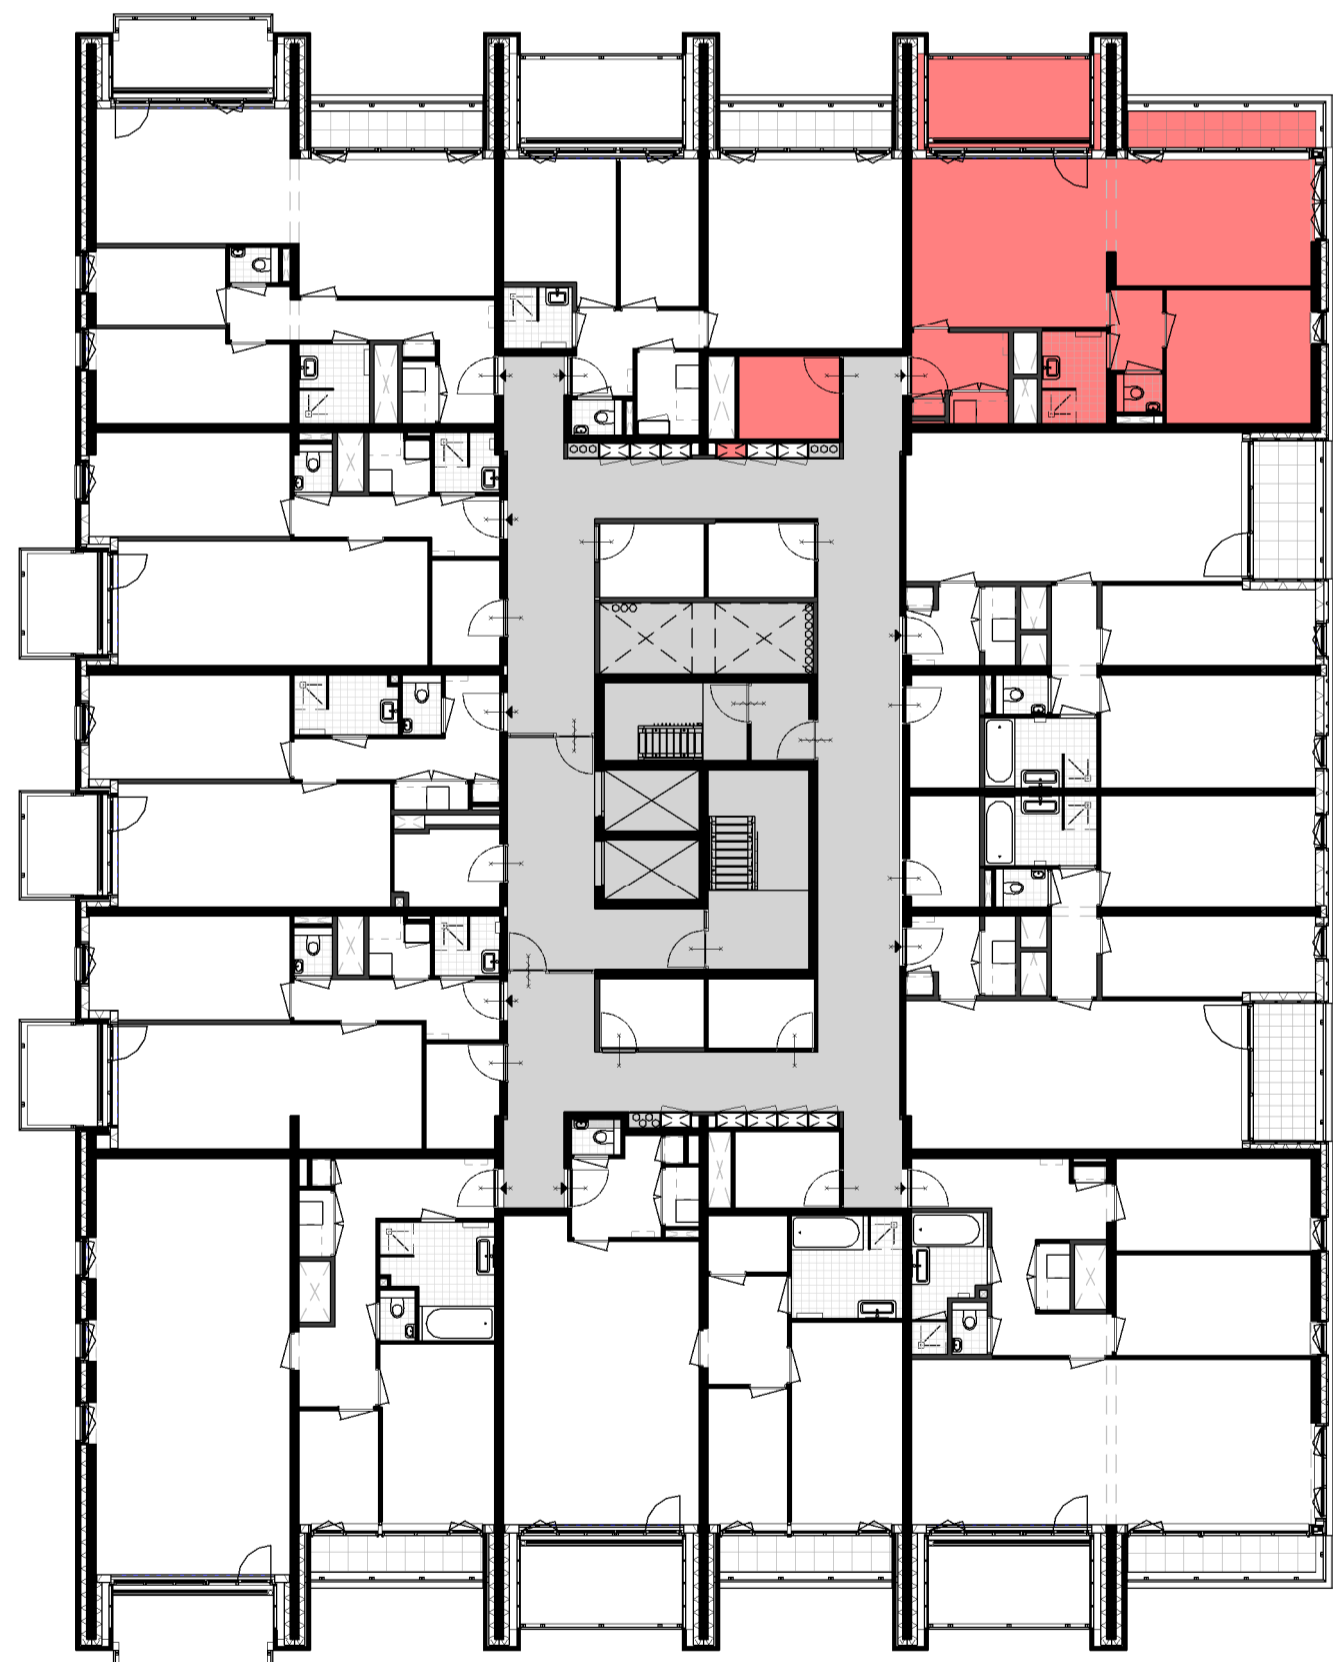

NIEUWBOUW 228 APPARTEMENTEN TE ALKMAAR

TOREN 3 - 8e VERDIEPING

BOUWNUMMER 1A3.08.90

DATUM: CONCEPT  
17-06-2024

SCHAAL: 1:50 / 1:200

VH-1A3.08.90