

- legenda**
- gebouwdelen bouwkundig bestaand
 - gebouwdelen installatie bestaand
- verticale schachten lucht afzuiging
 - gebouwdelen bouwkundig nieuw
 - bestaande wand handhaven 20 min. brandwerend criterium E
 - nieuwe wand 20 min. brandwerend criterium E
 - X—X—X deur 20 min. brandwerend
 - X—X—X—X deur 20 min. brandwerend en zelfsluitend
 - X—X—X zelfsluitende deur
 - Δ optioneel voorzien van kleefmagneet
 - maatvoering is indicatief
alle maten in het werk te controleren

OPDRACHTGEVER
Virgata VN Monument BV

PROJECT
Centrale Expeditie

LOCATIE
van Nelleweg 1

PROJECTFASE
Definitief Ontwerp

PROJECTNUMMER - TEKENINGNUMMER
4107A .BS.L20.02

ONDERDEEL
tweede verdieping bestaand



SCHAAL
1 : 100

FORMAAT
A1


DATUM
25-05-2018

COORDINATIE / GETEKEND
mvo/ot

REVISIE NR.	DATUM	OPMERKINGEN

PROJECTARCHITECTEN
Aldo Vos
Ruud van Ginneken

BROEKBAKEMA
VAN NELLE FABRIEK
TABAK 1 UNIT 4S
VAN NELLEWEG 1
394 BC ROTTERDAM
T 010 413 47 80
INFO@BROEKBAKEMA.NL
WWW.BROEKBAKEMA.NL
ARCHITECTENBUREAU
VAN DEN BROEK EN BAKEMA B.V.

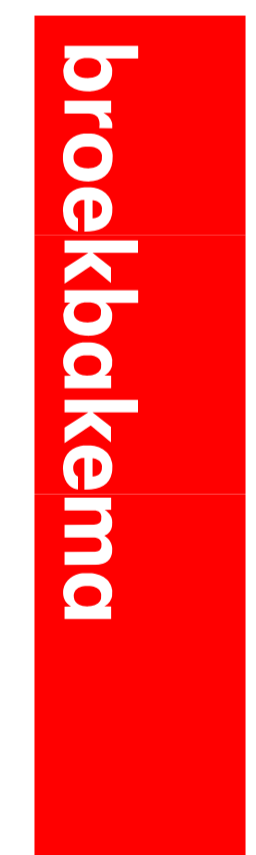

TWEDE VERDIEPING