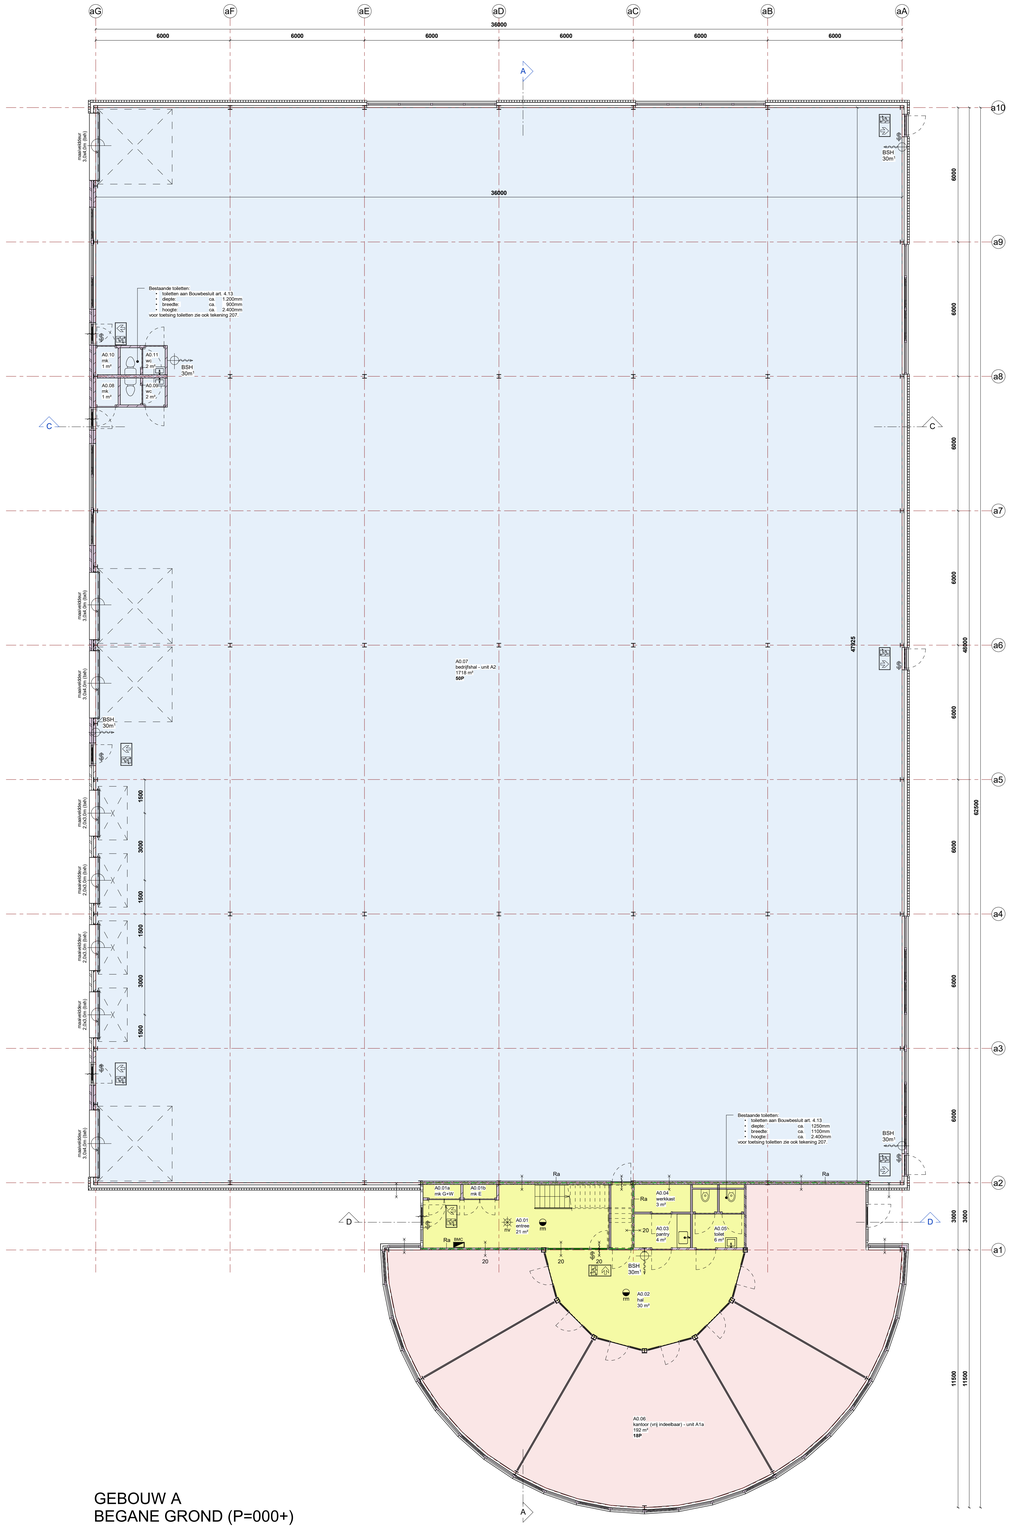

GEBOUW A
BEGANE GROND (P=000+)

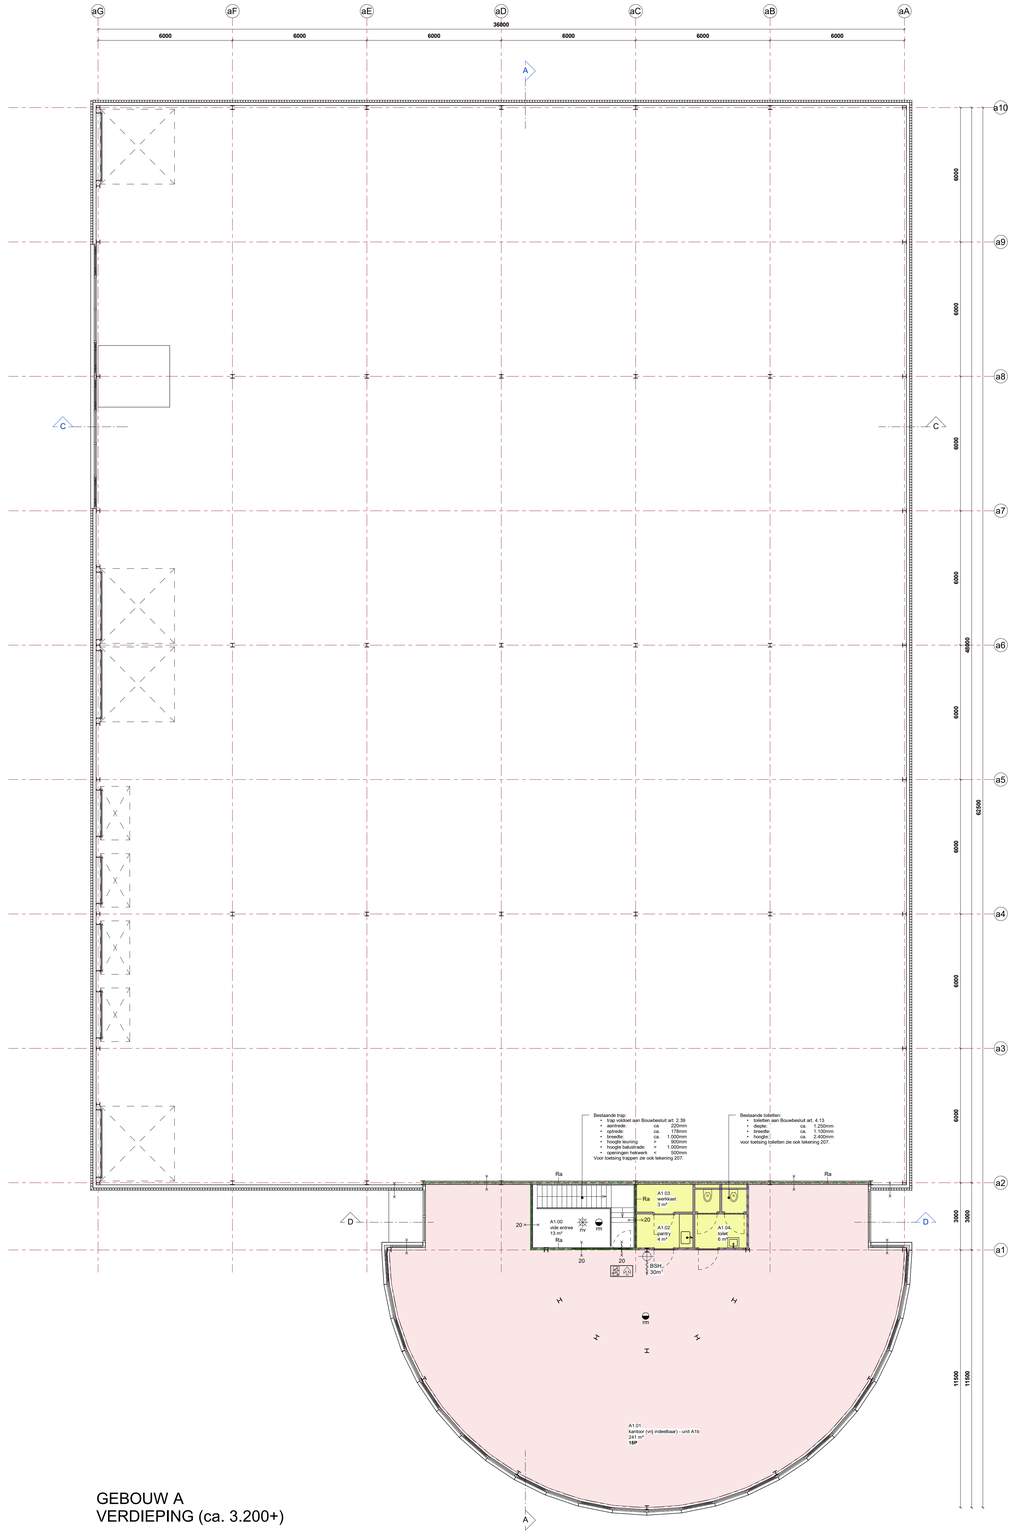

GEBOUW A
VERDIEPING (ca. 3.200+)

N

MAATVOERING IN HET WERK CONTROLEREN

BRONSVOORT BLAAK ARCHITECTEN BNA
WILLEMSPOORTSTRAAT 14 - 3511 VV UTRECHT - T. 030-2310507
WWW.BRONSVOORTBLAAK.NL - BUREAU@BRONSVOORTBLAAK.NL

project	opdrachtgever	fase	
Verbouw bedrijfspand Innsbruckweg te Rotterdam	IC Logistics Netherlands II B.V. Helicopterstraat 25e 1059 CE Amsterdam	**onderwerp** plattegronden begane grond en verdieping gebouw A	**f** **e** **d** **c** **b** **a** 13 maart 2024 **datum** 5 maart 2024
BB	**status** **formaat** 1150x750mm **schaal** 1:100		**werknummer** **21-1313** **bladnummer** **601**