

**ALLEMAAL
YIELEYAAL**

Tekening: **Situatie totaal**


Woningtype:

Bouwnummer:

Bladnummer: **VT-S-01**

Schaal: **1:1000**


Datum: **25-01-2022**

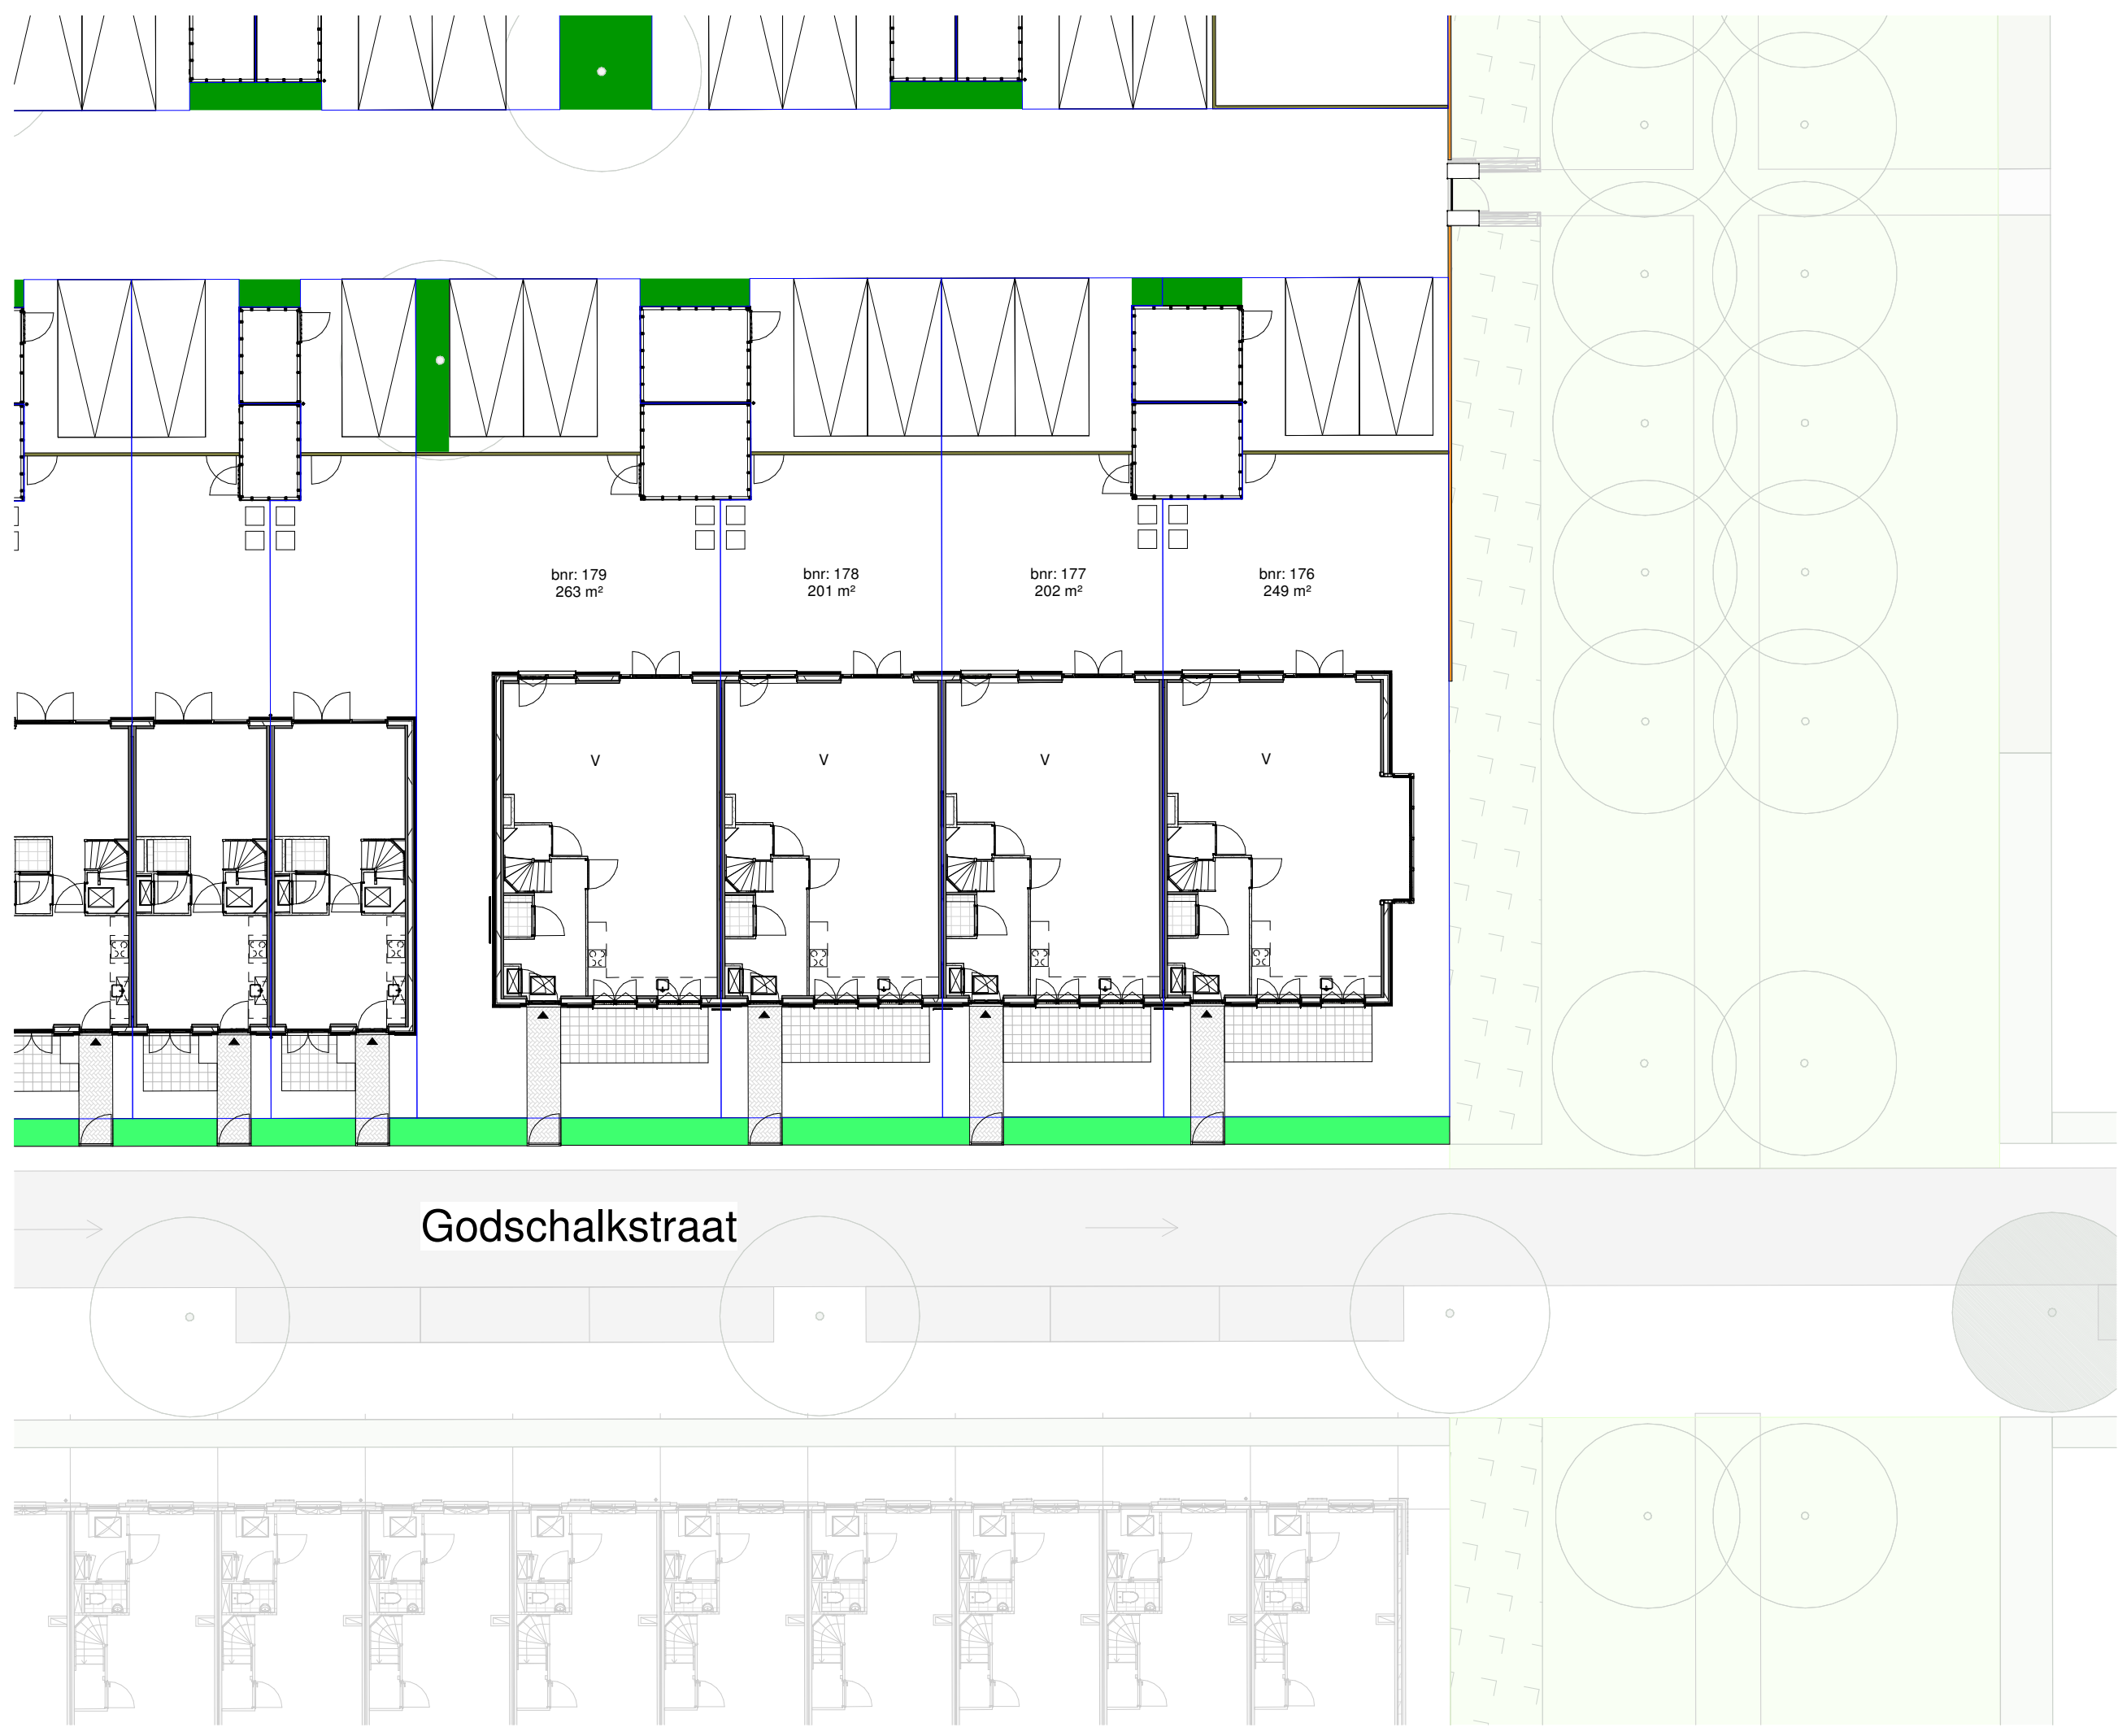

Renvooi

-  - entree woning
-  - parkeervak eigen terrein
-  - erfgrens
-  - beplanting type n.t.b. koper
-  - opstelplaats kliko
-  - tuinhekje
-  - klinkerbestrating
-  - betontegels 300x300mm
-  - groen strook
-  - haag h=900mm
-  - haag h=1800mm
-  - bamboehak h=1800mm
-  - gaashek met klimplanten en poort h=1600mm

parkeerplekken en posities bomen en struiken zijn indicatief

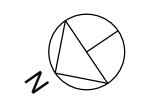

Godschalkstraat

**ALLEMAAL
YIELEYAAL**

Tekening: **Situatie Blok I1**

Woningtype: **V**


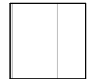





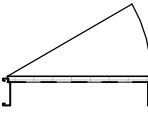
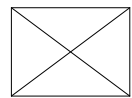
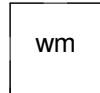
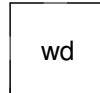


Bouwnummer: **176-179**

Bladnummer: **VT-S-22**




















 







Schaal: **1:200**

Datum: **22-02-2022**

Renvooi bouwkundig

	metselwerk kleur A
	dakpannen kleur oranje
	entree woning
	metselwerk
	isolatie
	dragende wand
	niet dragende binnenwand
	binnendeurkozijn (met bovenlicht)
	kruipluik
	opstelplaats wasmachine
	opstelplaats wasdroger
	
	principe opstelling keukenblok

Renvooi installaties

	aansluitpunt licht
	aansluitpunt licht, wand
	centraaldoos met lichtpunt
	armatuur aan de wand
	rookmelder
	aansluitpunt niet bedraad
	verdeelinrichting / meterkast / groepenkast
	beldrukker
	schel
	schakelaar, 1-polig
	werkschakelaar tbv PV-panelen
	schakelaar, 3-polig mechanische ventilatie
	schakelaar, wissel
	schakelaar, kruis
	schakelaar, serie
	wandcontactdoos 1-voudig met beschermingscontact
	wandcontactdoos 2-voudig met beschermingscontact, verticaal
	wandcontactdoos 2-voudig met beschermingscontact
	thermostaatleiding, bedraad
	mechanische ventilatie-unit incl. warmteterugwinunit
	inblaasventiel mechanische ventilatie
	uitblaasventiel mechanische ventilatie
	verdeler vloerverwarming
	ruimte voorzien van vloerverwarming
	elektrische radiator
	kanalen in het zicht
	onbenoemde ruimte volgens krijtstreepmethode

Disclaimer

De op deze tekeningen aangegeven maten zijn circa maten in millimeters en tussen de wanden / vloeren gemeten, waarbij geen rekening is gehouden met enige wandafwerking, plinten, aftimmering, ect. In verband met de nauwkeurige uitwerking van details, constructie, maatvoering, materialen e.d. kunnen er kleine afwijkingen ontstaan ten opzichte van de nu vermelde gegevens. Deze geringe afwijkingen geven geen aanleiding tot verrekening. Aan de op deze tekening aangegeven maten kunnen derhalve geen rechten worden ontleend. De op deze tekeningen aangegeven maatvoering is niet geschikt voor opdrachten aan derden door koper(s). De posities van aansluitingen en installatie onderdelen zijn indicatief op tekening aangegeven. De exacte aantallen en posities zullen na berekening in het werk door de installateurs worden bepaald en kunnen afwijken van deze tekening.

**ALLEMAAL
YIELEYAAL**

Tekening: Renvooi

Woningtype: -

Bouwnummer: -

Bladnummer: VT-0-00-c

Schaal: -

Datum: 07-02-2022



Voorgevel

Type: V
Bouwnummer: 179

Type: V
Bouwnummer: 178

Type: V
Bouwnummer: 177

Type: V
Bouwnummer: 176



Achtergevel

Type: V
Bouwnummer: 176

Type: V
Bouwnummer: 177

Type: V
Bouwnummer: 178

Type: V
Bouwnummer: 179

ALLEMAAL
YIELEYAAL

Tekening: Gevels blok I1

Woningtype: V

Bouwnummer: 176-179

Bladnummer: VT-I1-00a


Schaal: 1:150

Datum: 22-02-2022



Type: V
Bouwnummer: 176

Rechter zijgevel

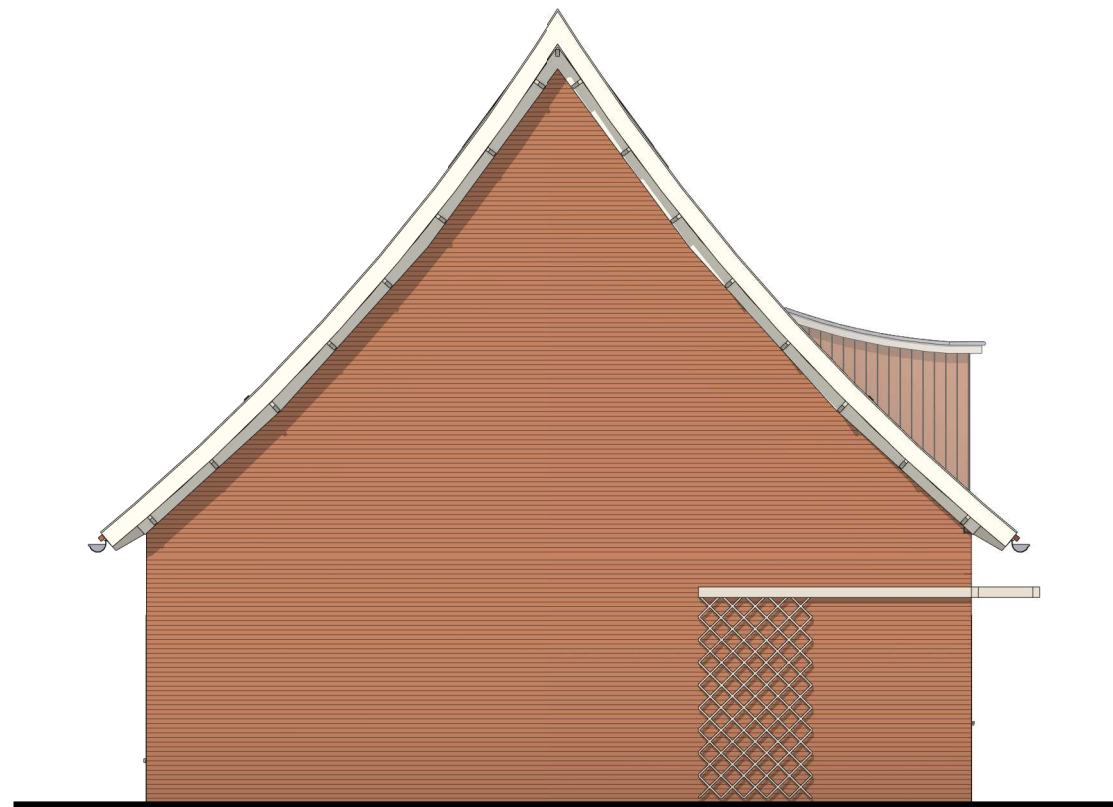

Type: V
Bouwnummer: 179

Linker zijgevel

ALLEMAAL
YIELEYAAL

Tekening: Zijgevels blok I1


Woningtype: V

Bouwnummer: 176,179

Bladnummer: VT-I1-00b

Schaal: 1:100

Datum: 22-02-2022

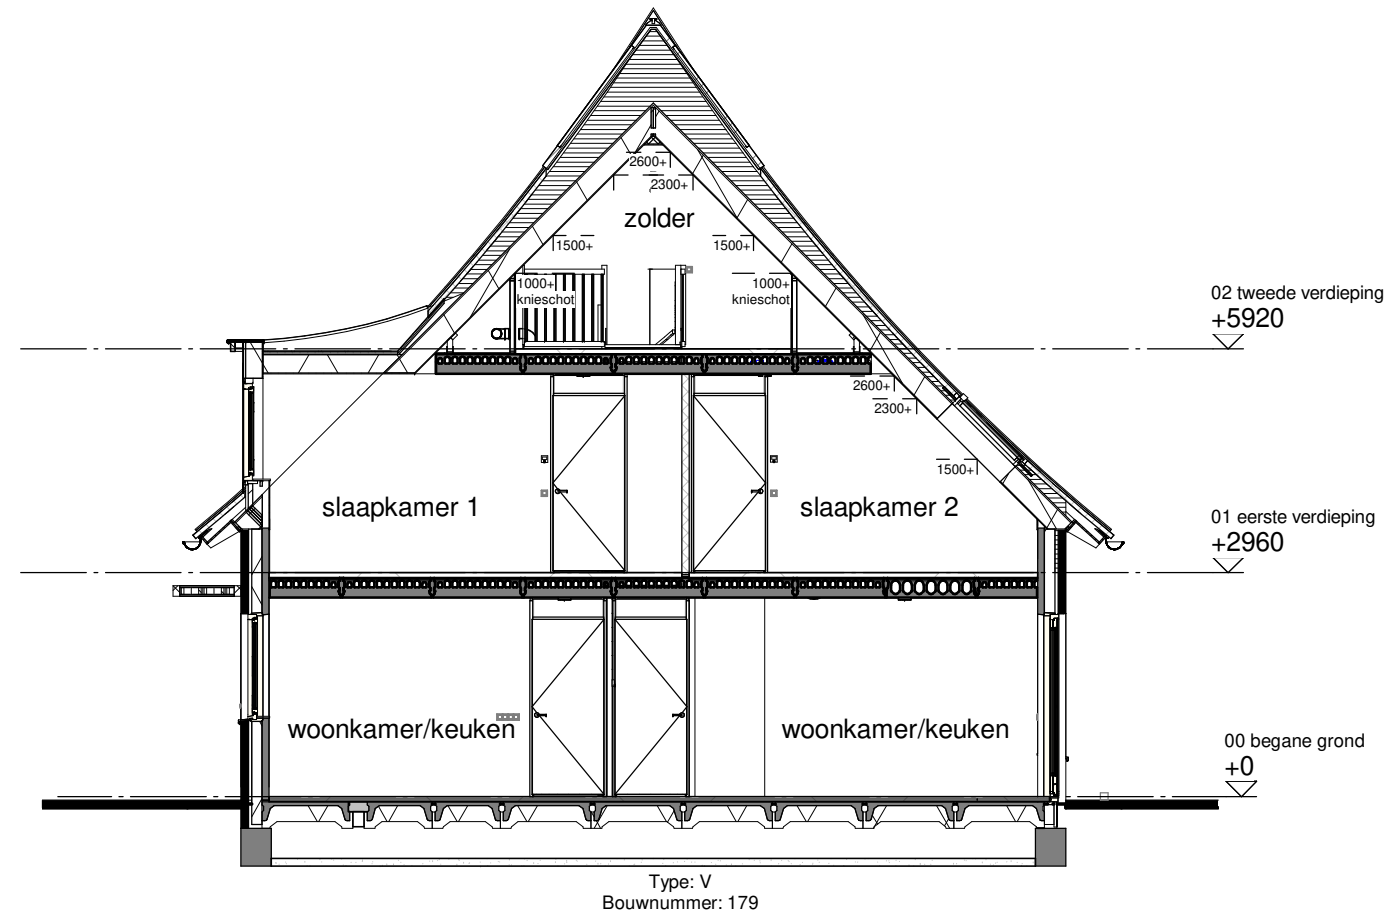

Doorsnede A-A

ALLEMAAL
YIELEYAAL

Tekening: Doorsnede blok I1


Woningtype: V

Bouwnummer: 176-179

Bladnummer: VT-I1-00c

Schaal: 1:100

Datum: 22-02-2022

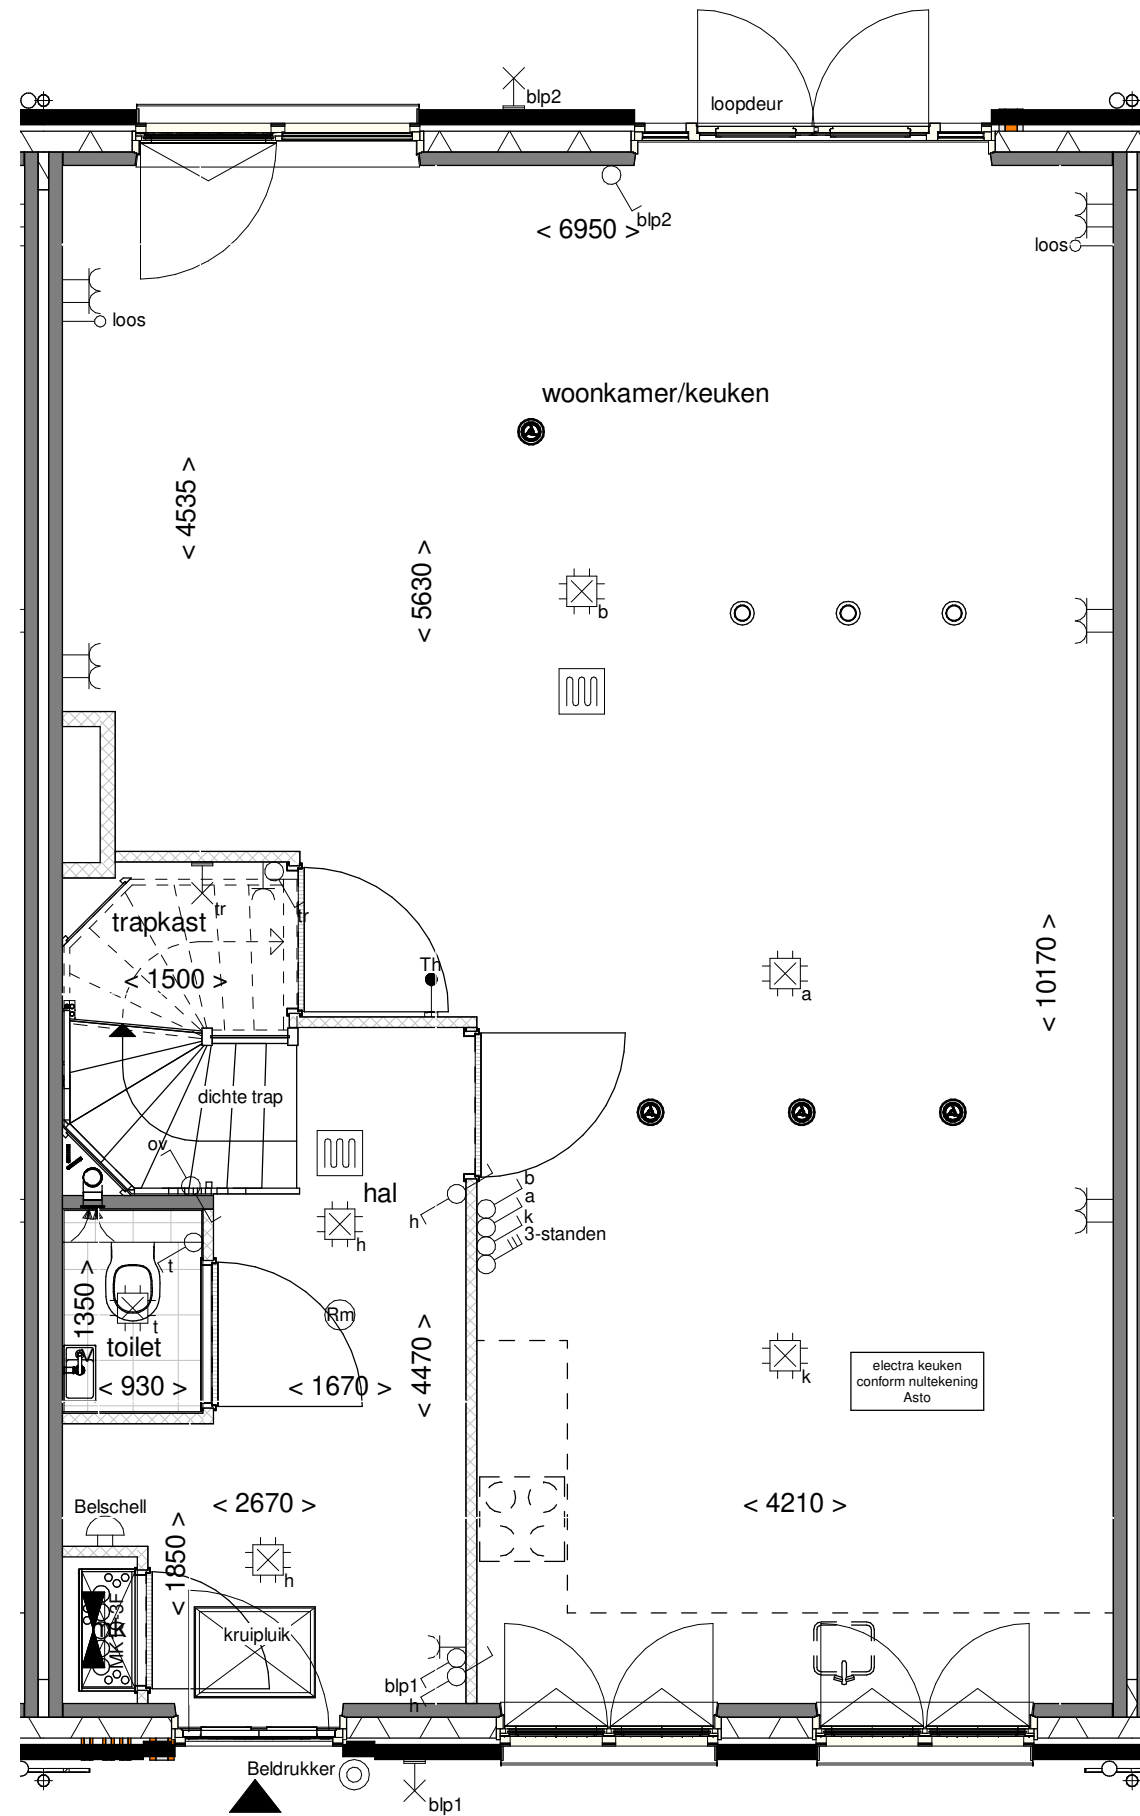

**ALLEMAAL
YIELEYAAL**

Tekening: Begane grond


Woningtype: V

Bouwnummer: 177

Bladnummer: VT-11-177a

Schaal: 1:50

Datum: 22-02-2022

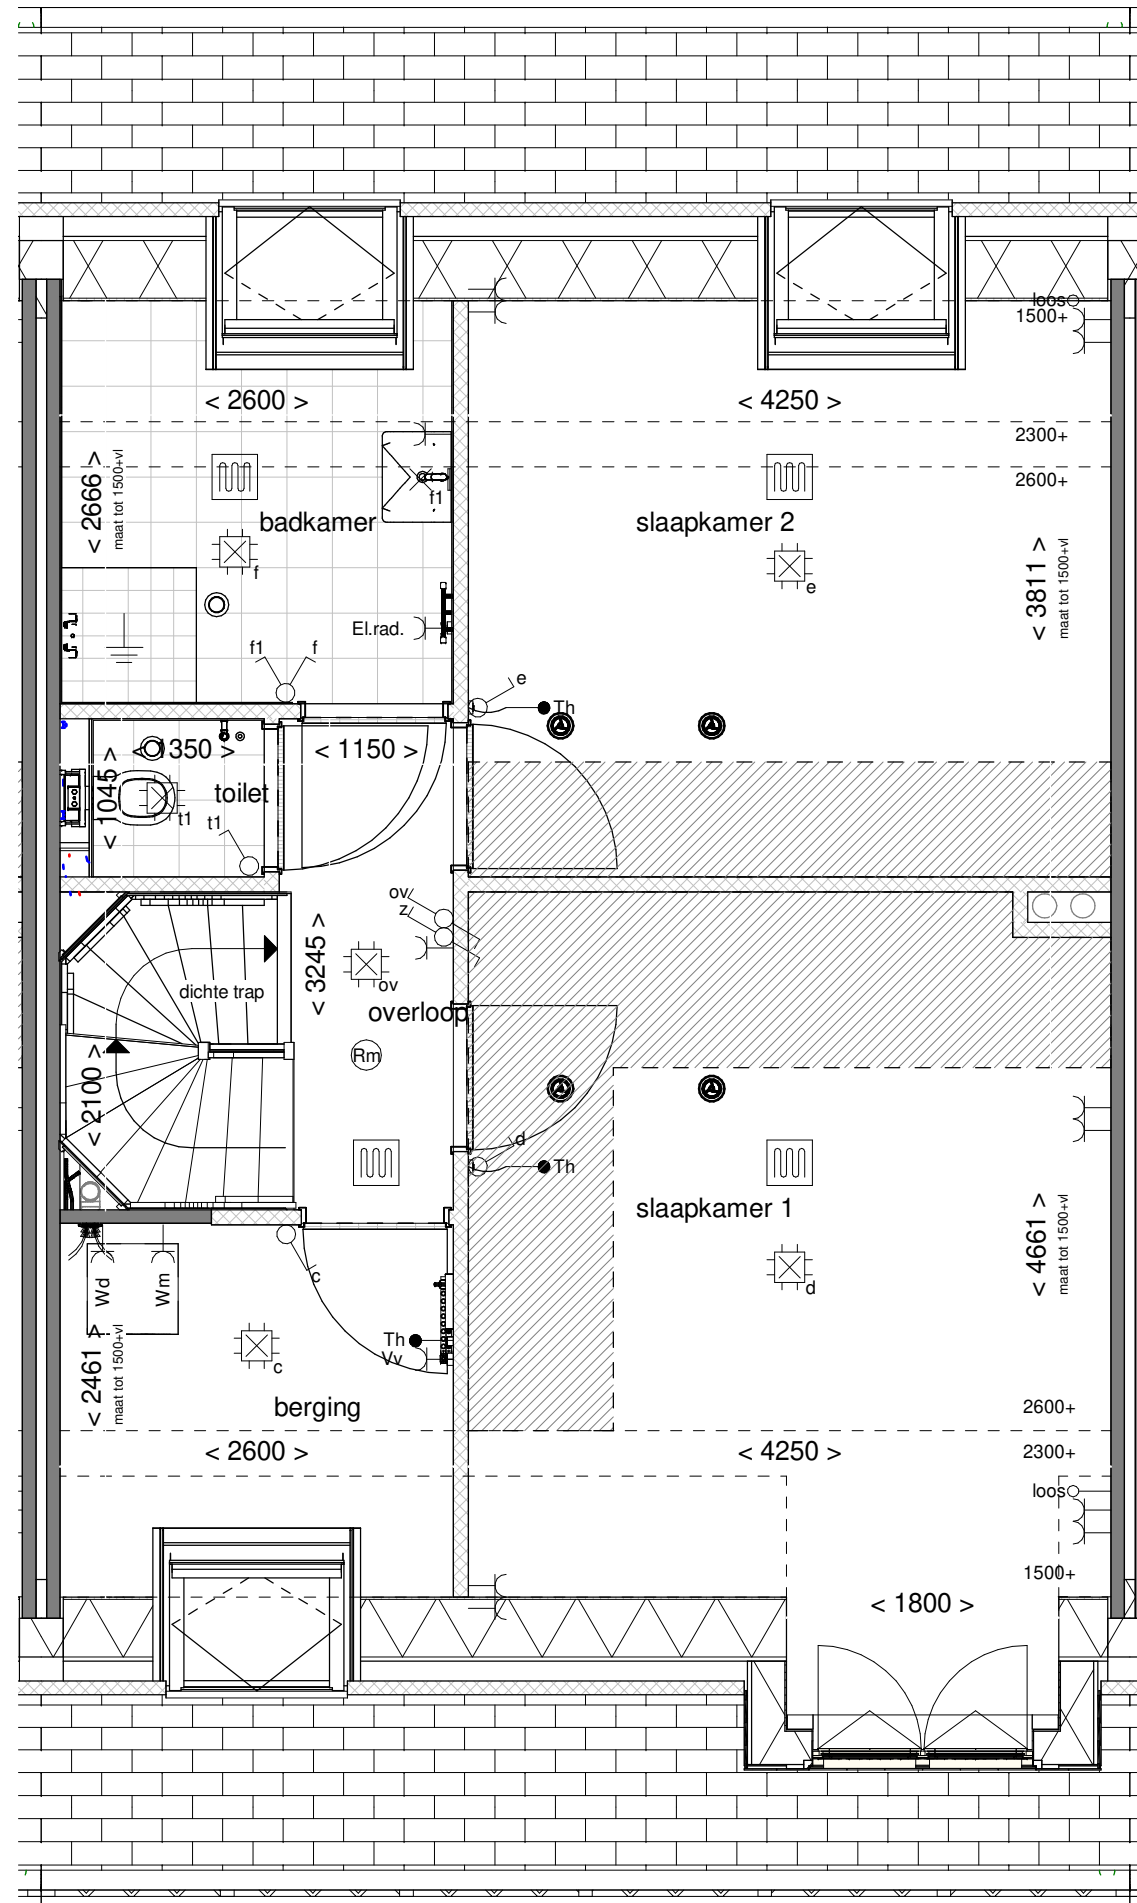

**ALLEMAAL
VIELEJAAL**

Tekening: Eerste verdieping


Woningtype: V

Bouwnummer: 177

Bladnummer: VT-11-177b

Schaal: 1:50

Datum: 22-02-2022

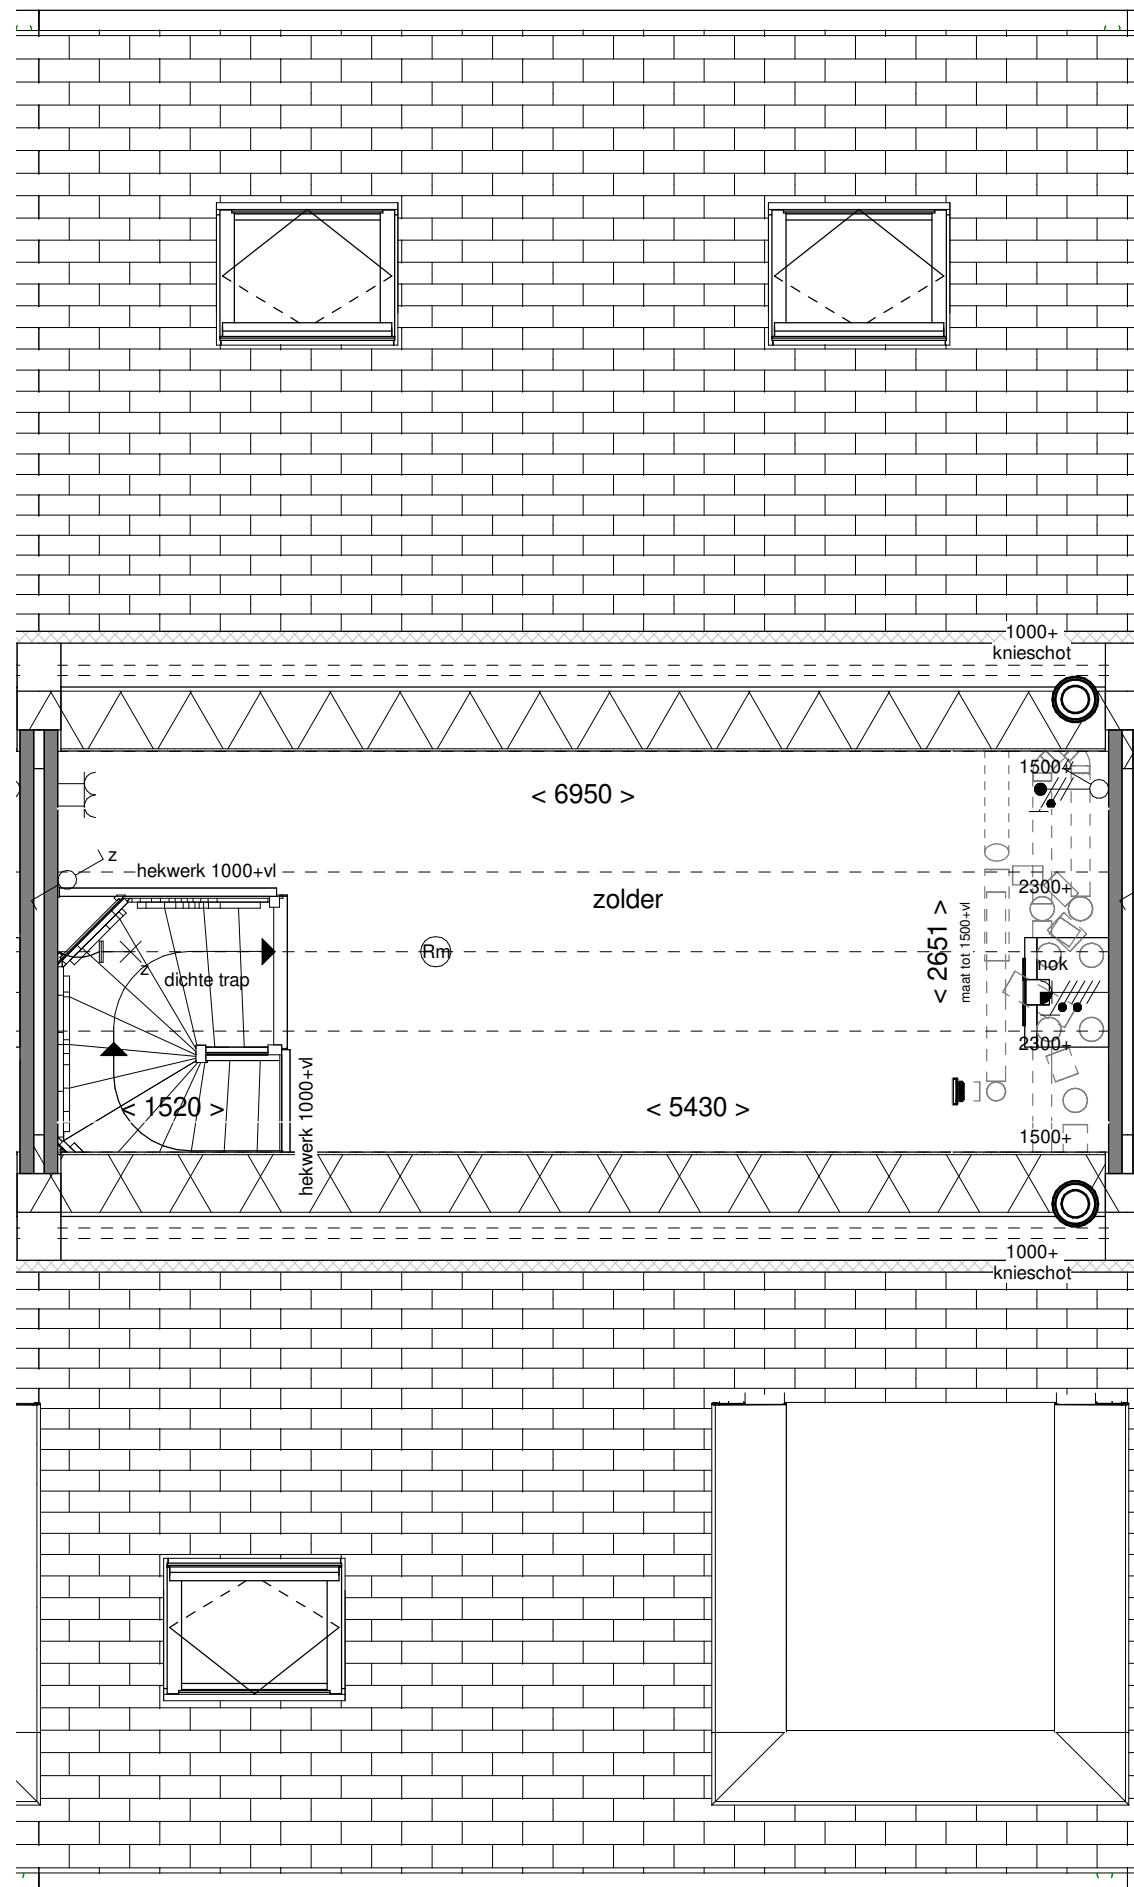

ALLEMAAL
YIELEYAAL

Tekening: Tweede verdieping


Woningtype: V

Bouwnummer: 177


Bladnummer: VT-I1-177c

Schaal: 1:50

Datum: 22-02-2022

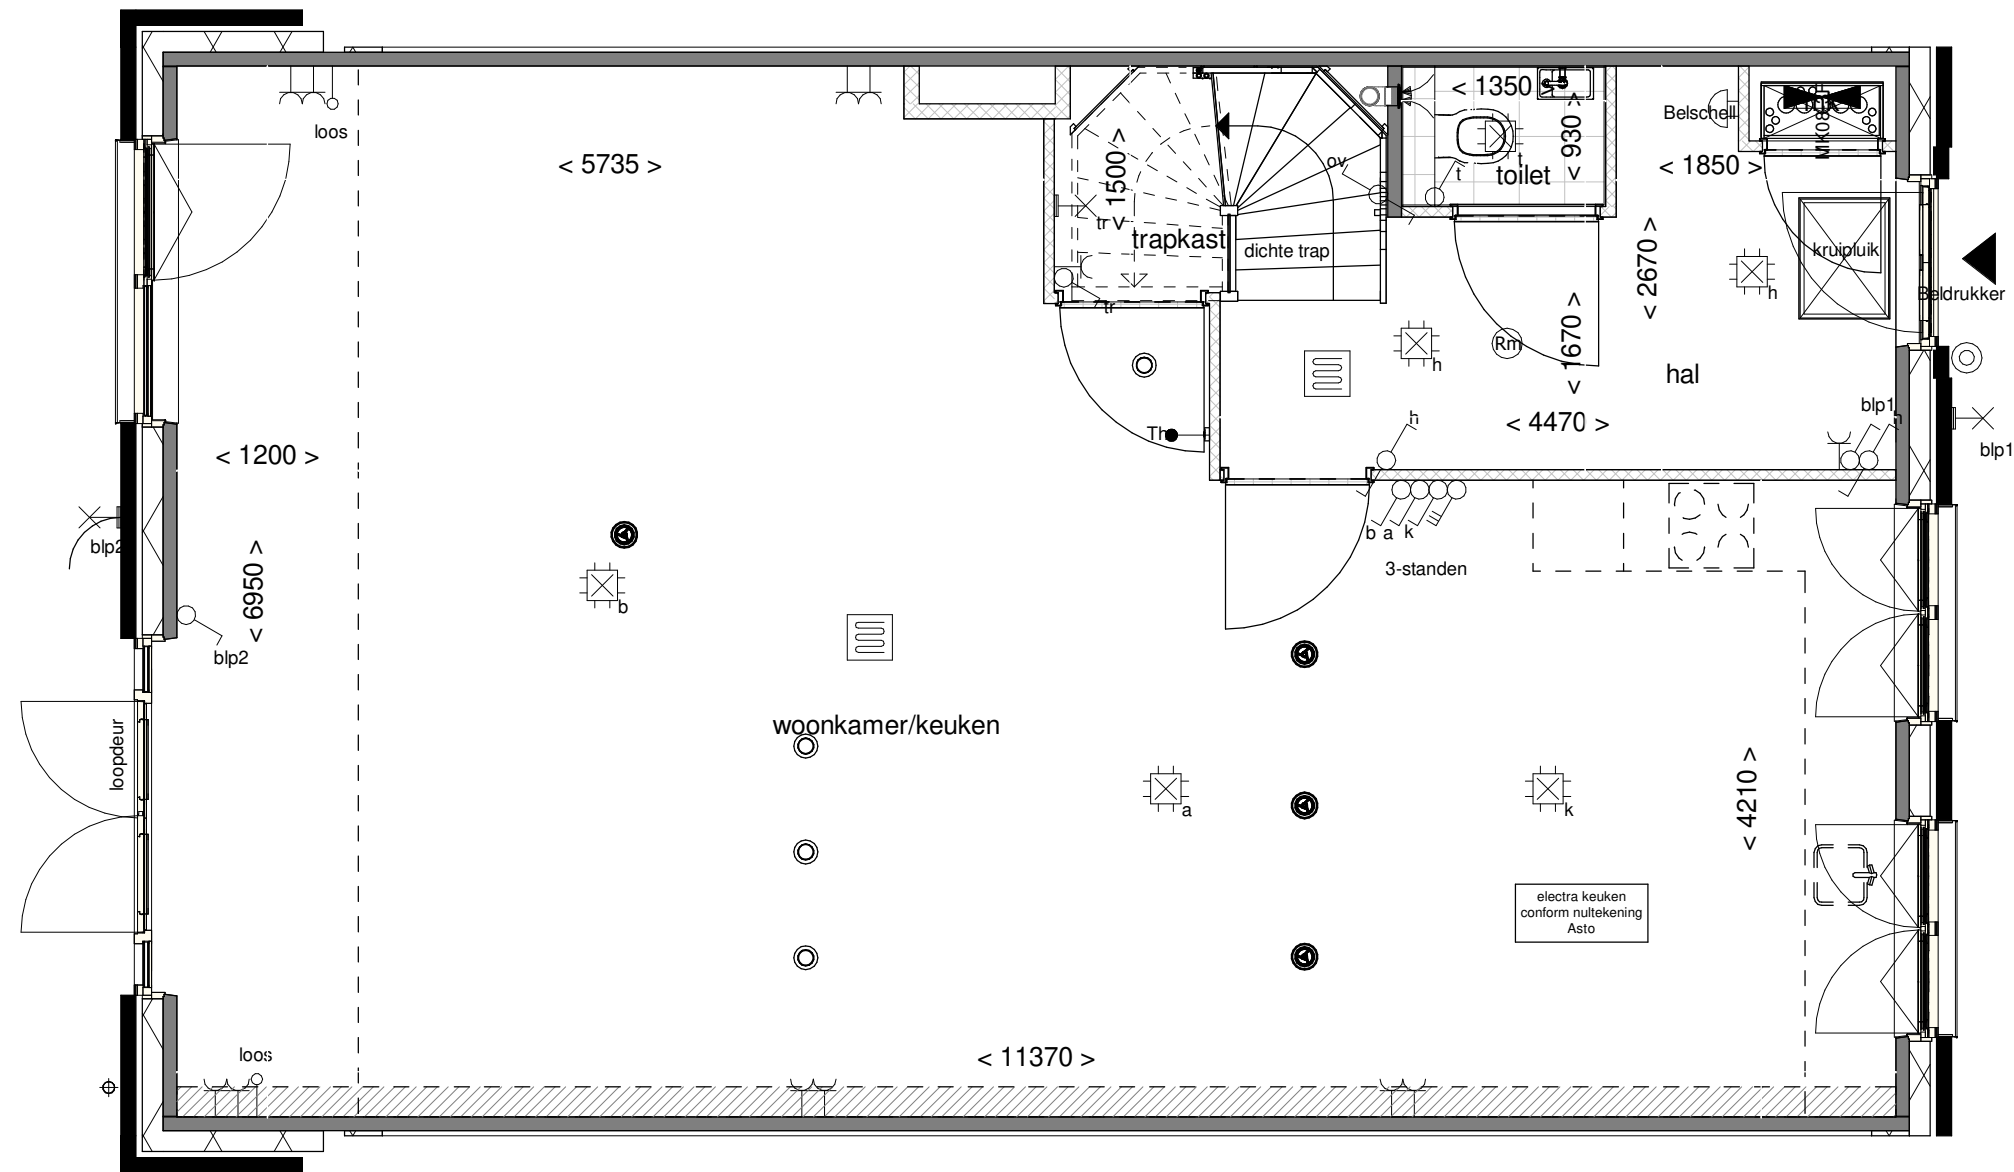


Begane grond schaal 1:50

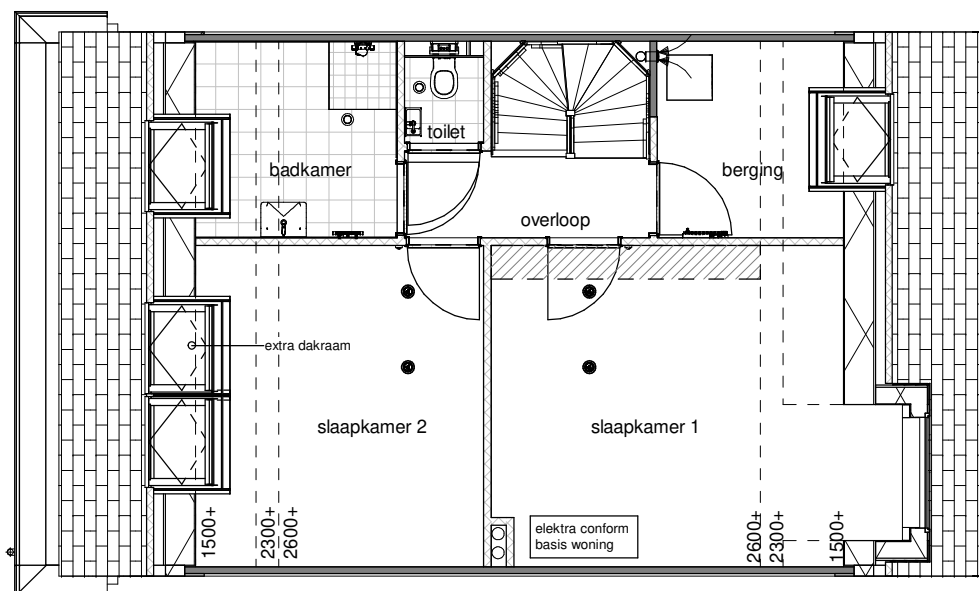

Eerste verdieping schaal 1:100



Achtergevel schaal 1:100

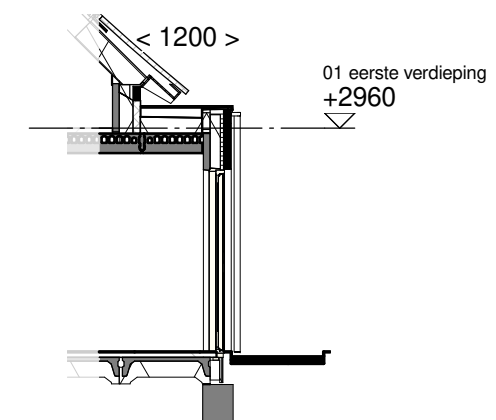

Doorsnede schaal 1:100

**ALLEMAAL
YIELEYAAL**

Optie: **Uitbouw achtergevel
1200mm**


Woningtype: **V**

Bouwnummer: **-**


Bladnummer: **1.A.X.19**

Schaal: **1:50 / 1:100**

Datum: **22-02-2022**

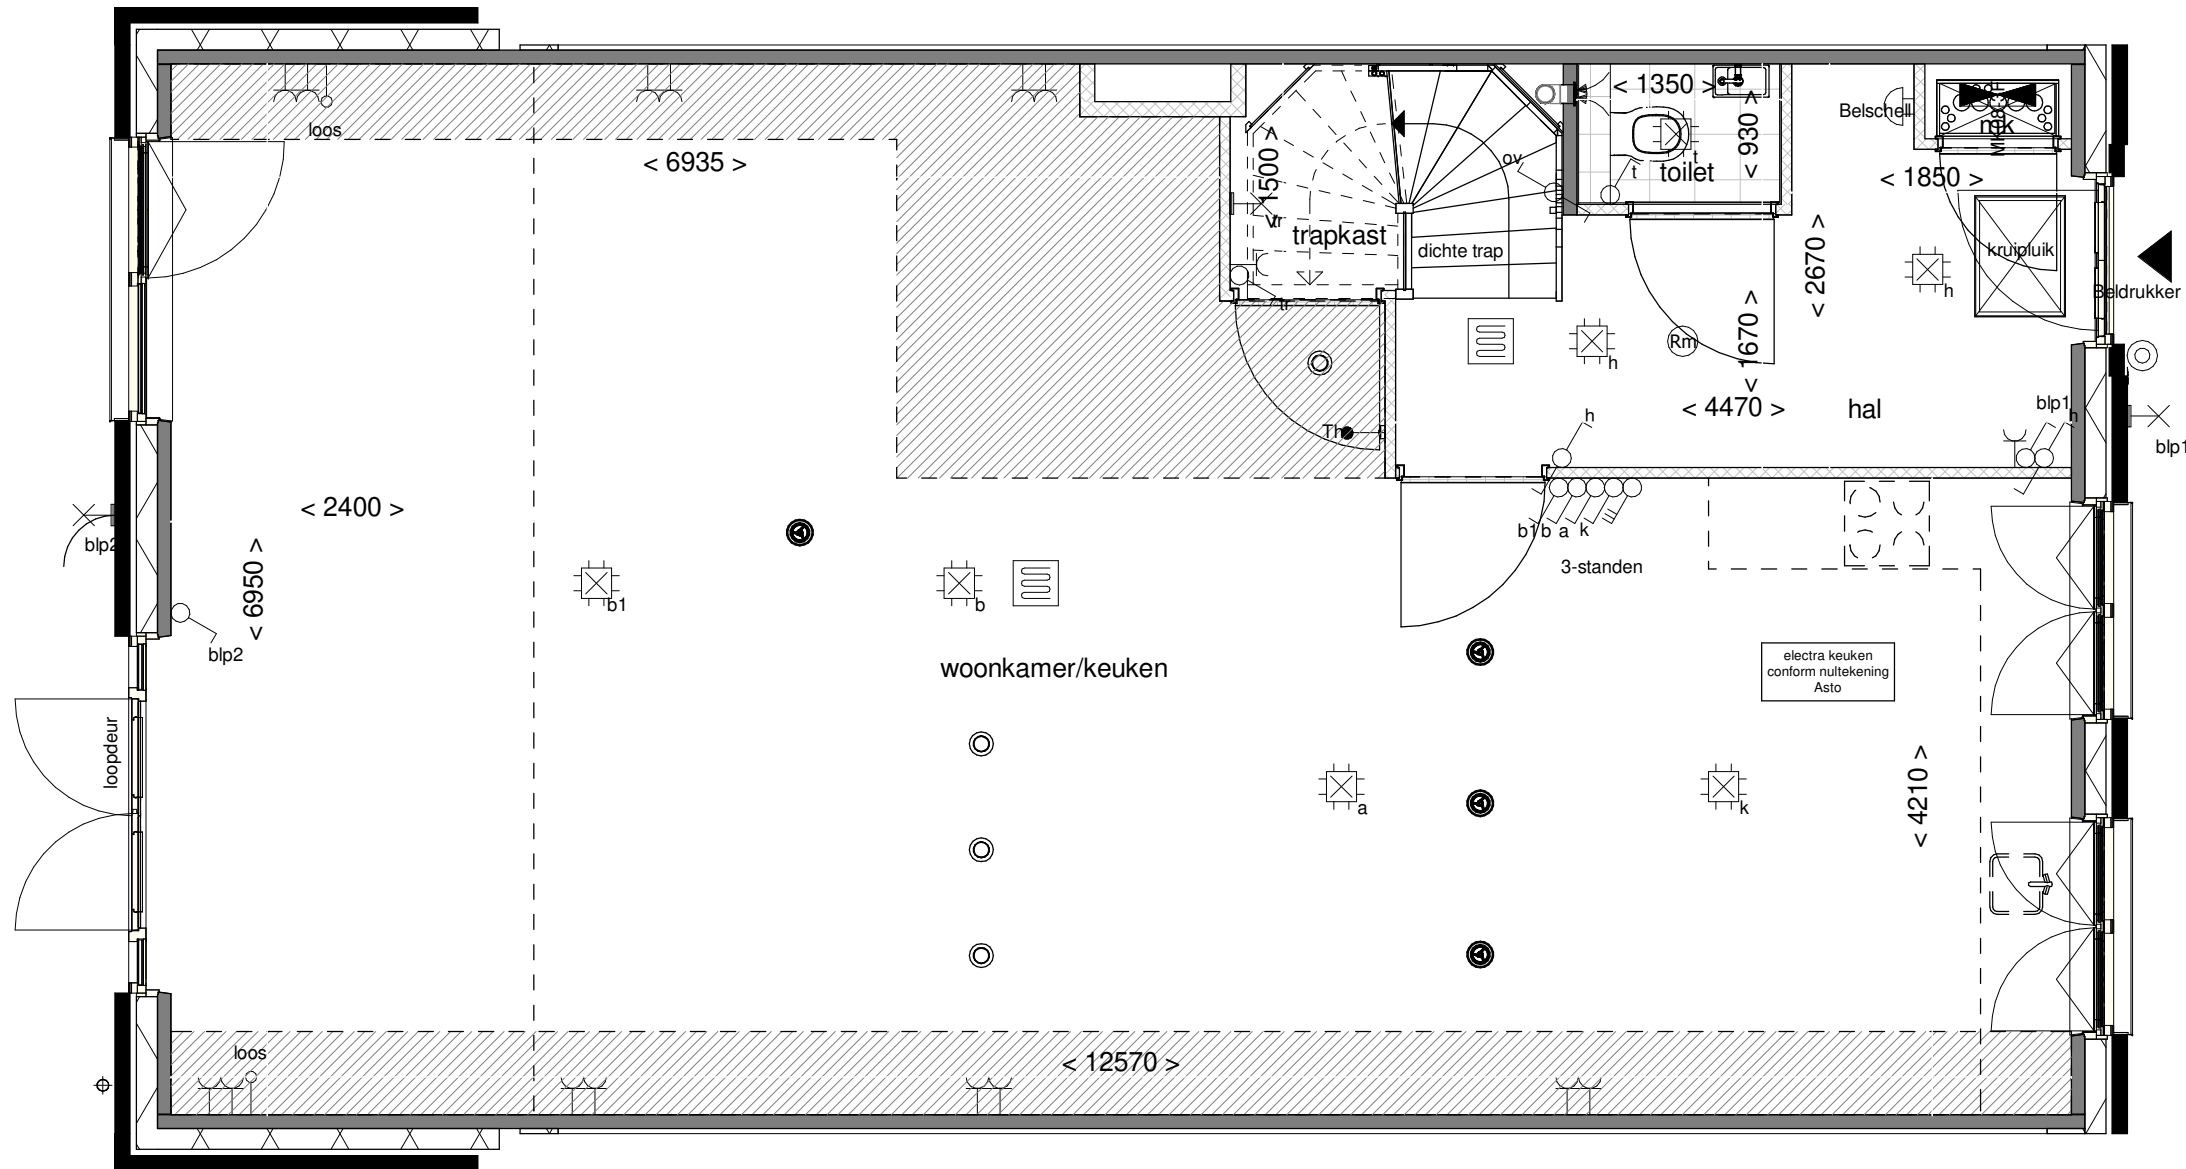


Begane grond schaal 1:50

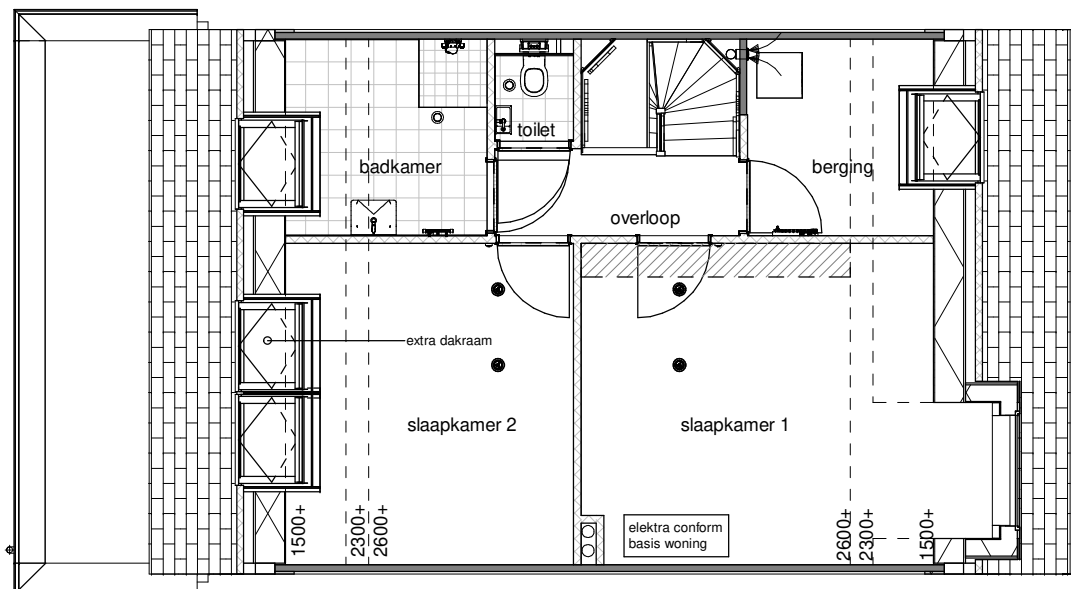

Eerste verdieping schaal 1:100



Achtergevel schaal 1:100

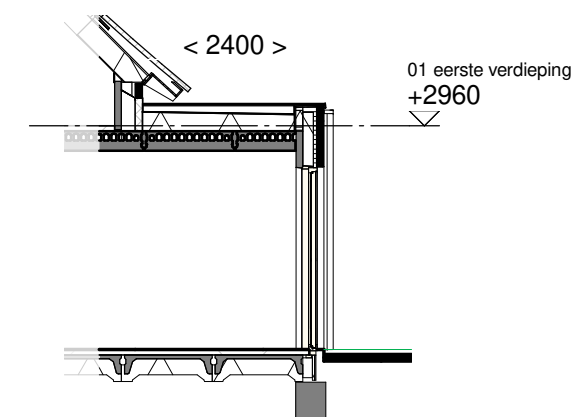

Doorsnede schaal 1:100

**ALLEMAAL
YIELEYAAL**

Optie: Uitbouw achtergevel
2400mm


Woningtype: V

Bouwnummer: -

Bladnummer: 1.A.X.39

Schaal: 1:50 / 1:100


Datum: 22-02-2022

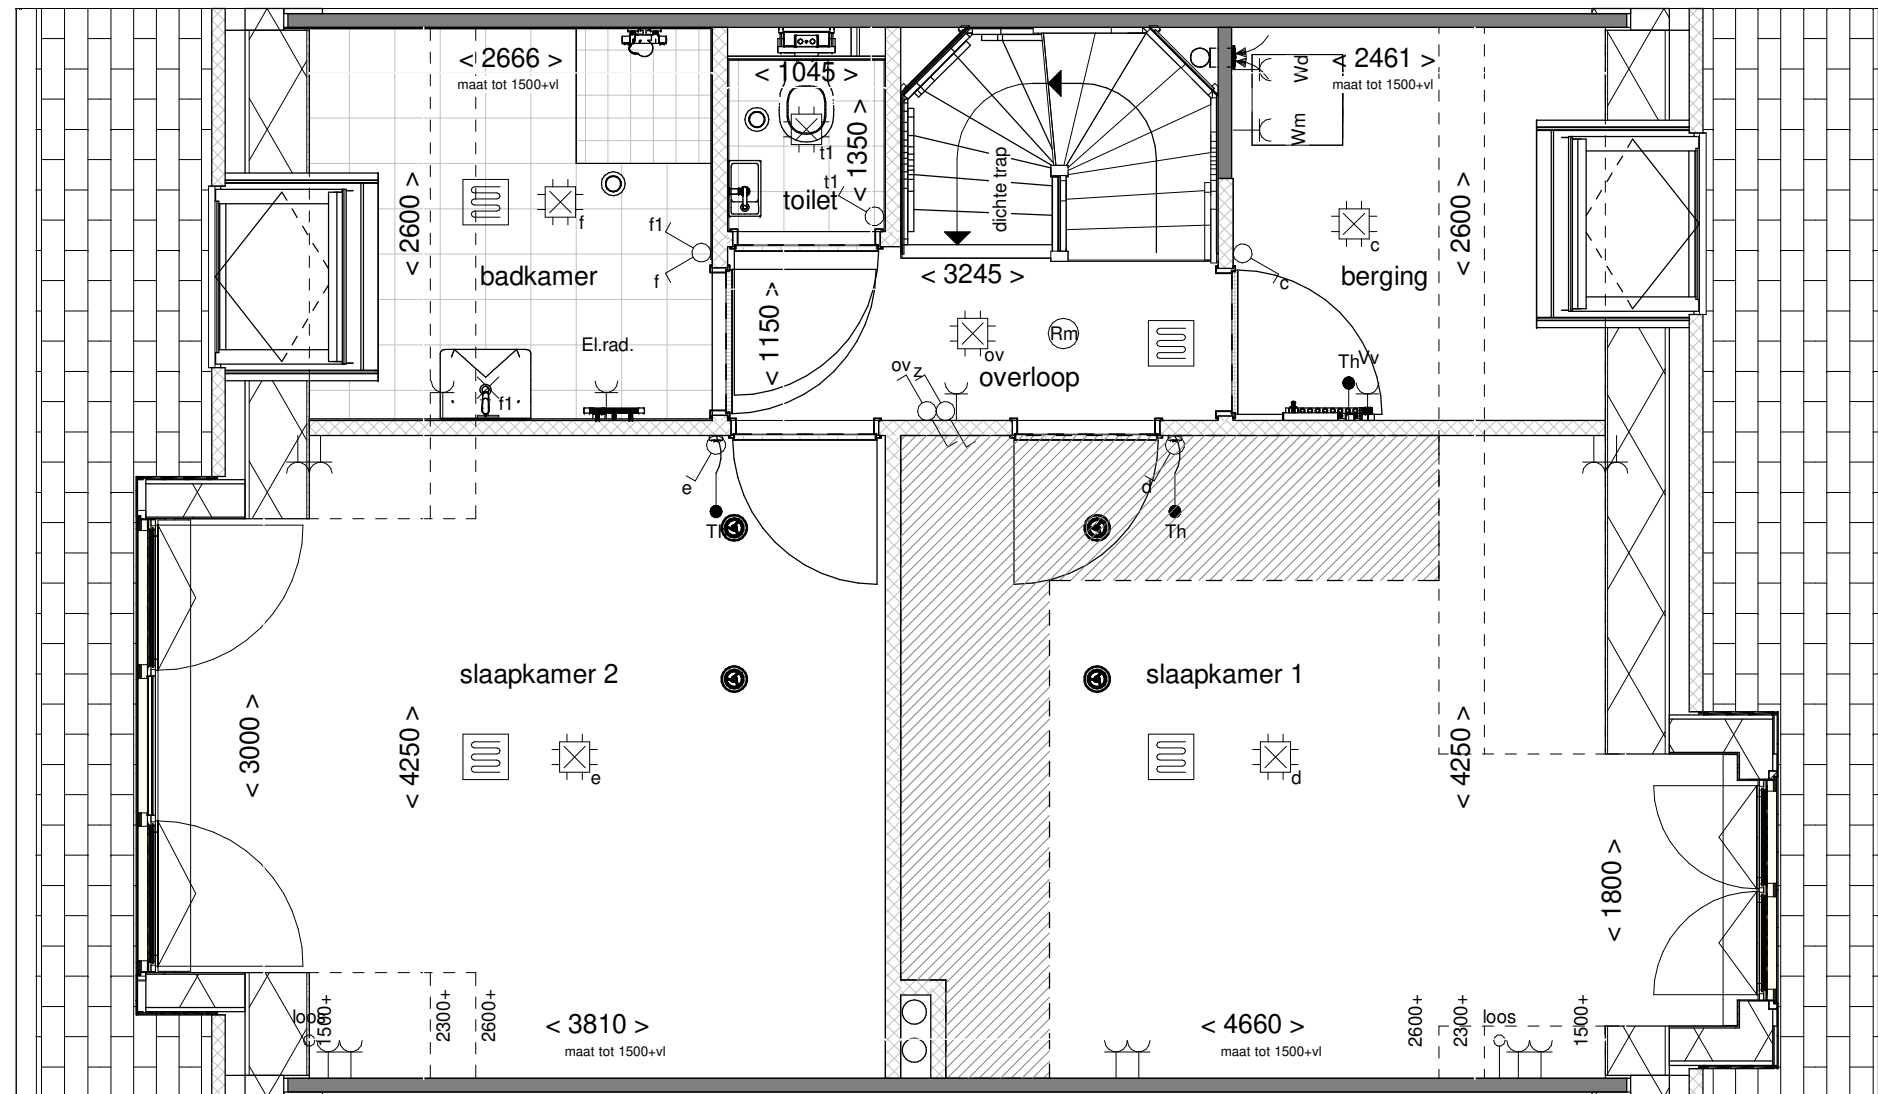

Eerste verdieping schaal 1:50



Achtergevel schaal 1:100

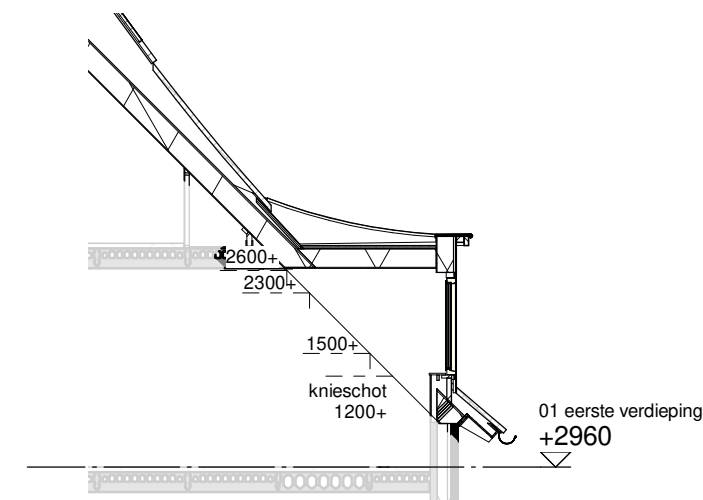

Doorsnede schaal 1:100

**ALLEMAAL
YIELEYAAL**

Optie: Dakkapel achtergevel


Woningtype: V

Bouwnummer: -

Bladnummer: 1.B.X.36

Schaal: 1:50 / 1:100

Datum: 22-02-2022

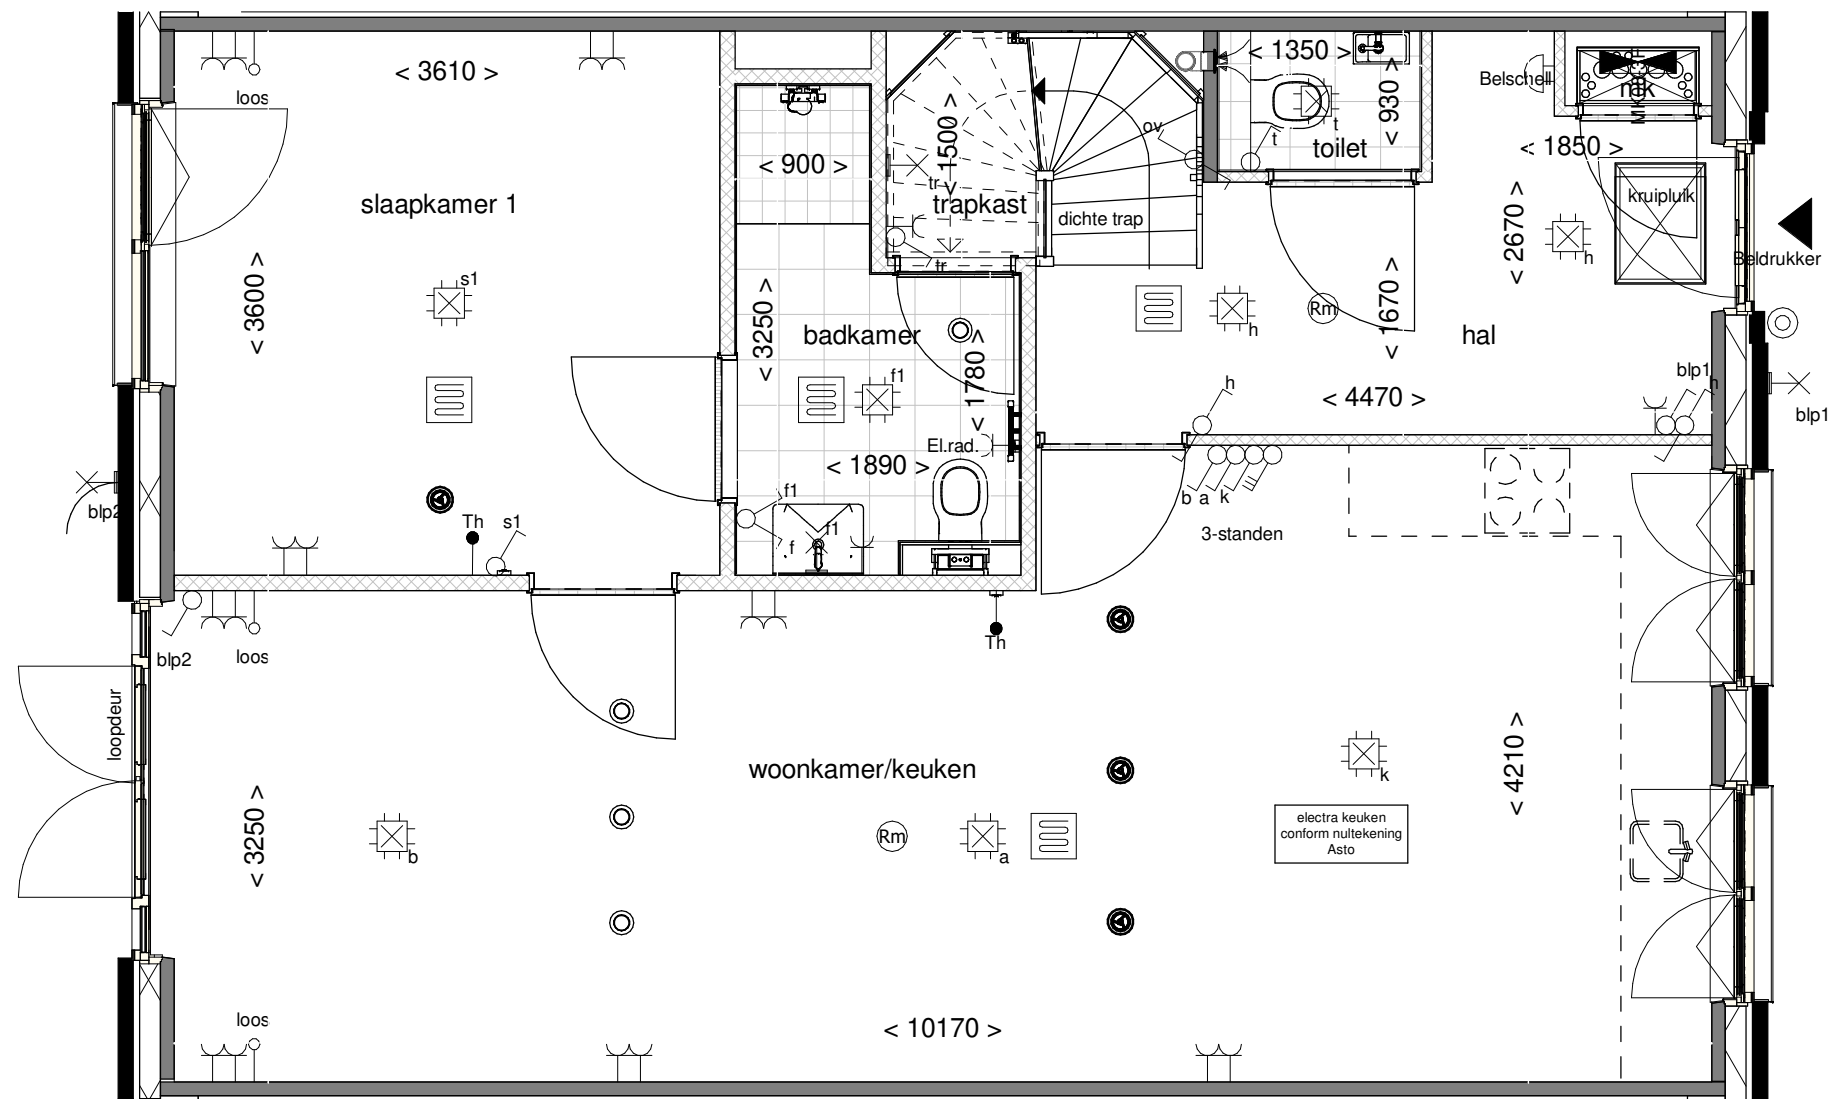

Begane grond schaal 1:50

**ALLEMAAL
VIELEVAAL**

Optie: Slaapkamer begane grond


Woningtype: V

Bouwnummer: -

Bladnummer: 1.C.V.70

Schaal: 1:50

Datum: 22-02-2022

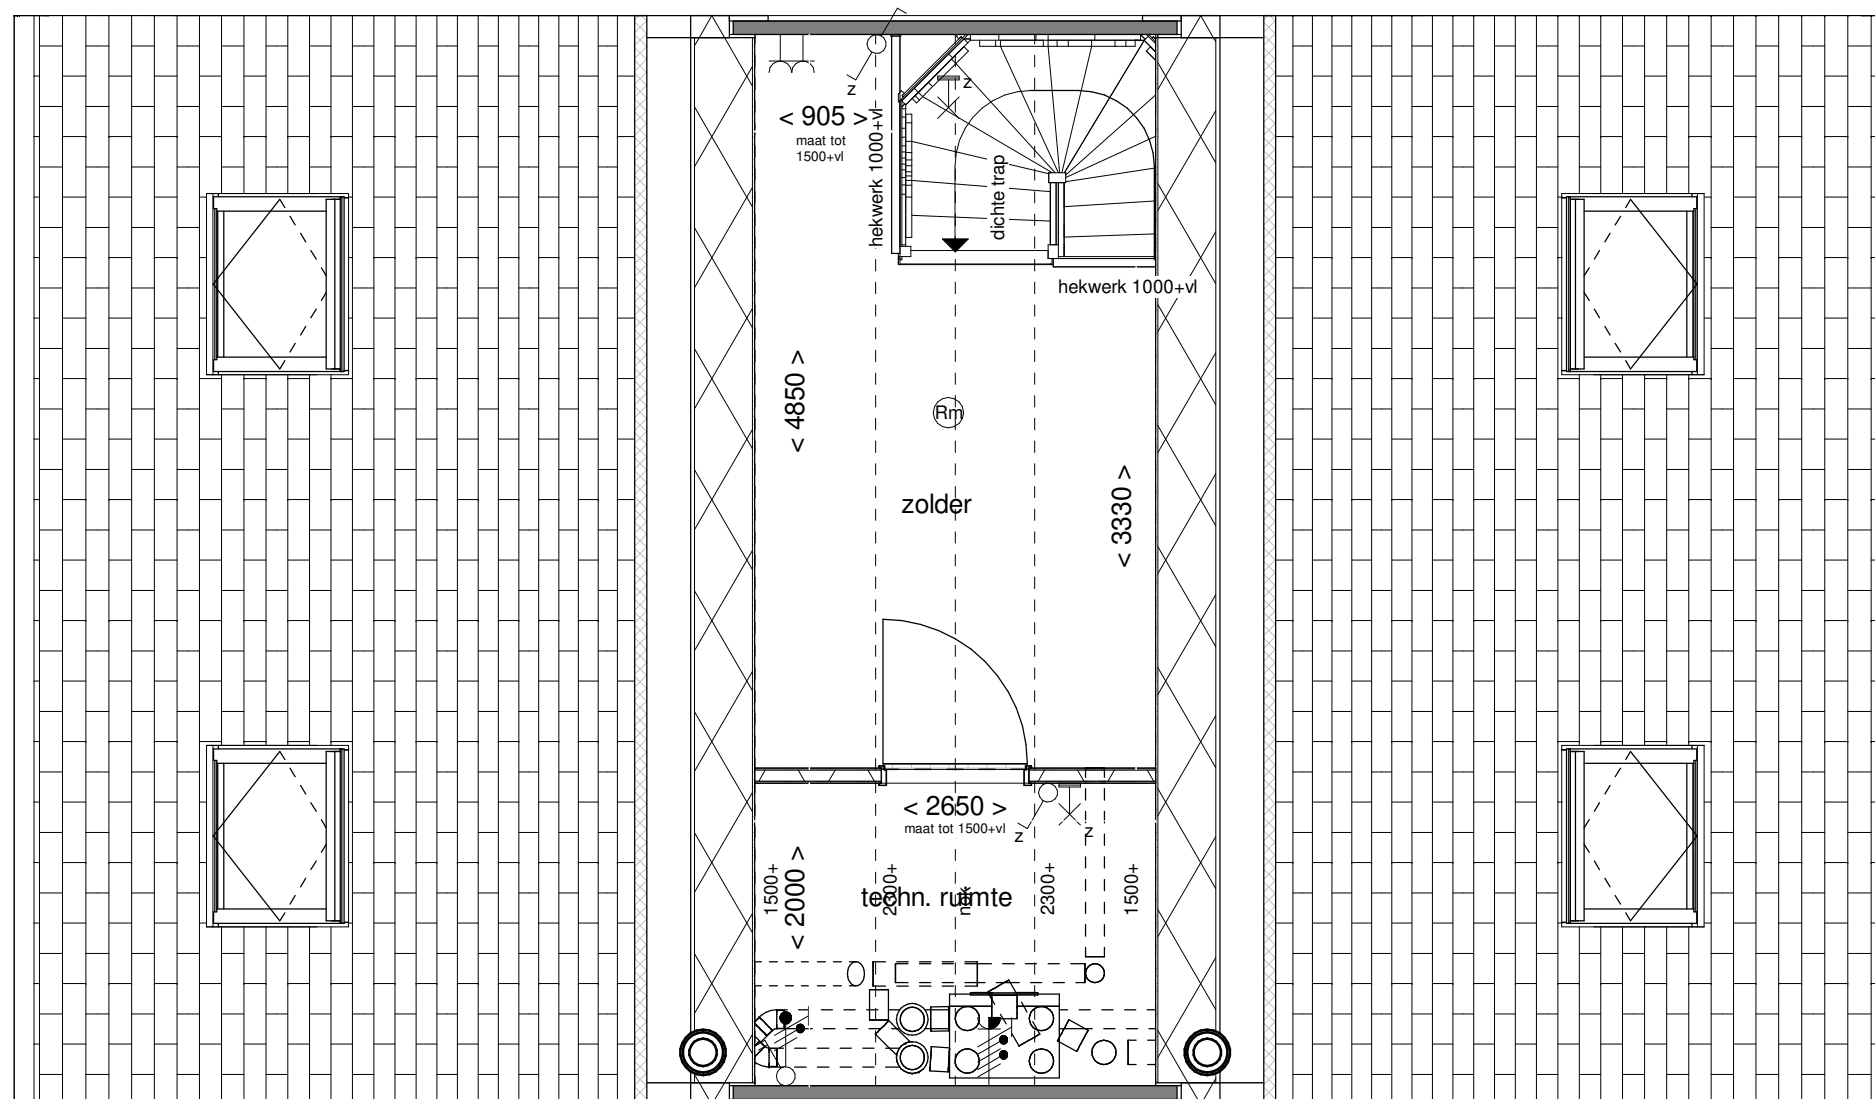

Tweede verdieping schaal 1:50

**ALLEMAAL
WIELEYAAL**

Optie: Wijzigen indeling met
techniekrumte


Woningtype: V

Bouwnummer: -

Bladnummer: 1.C.V.72

Schaal: 1:50

Datum: 22-02-2022

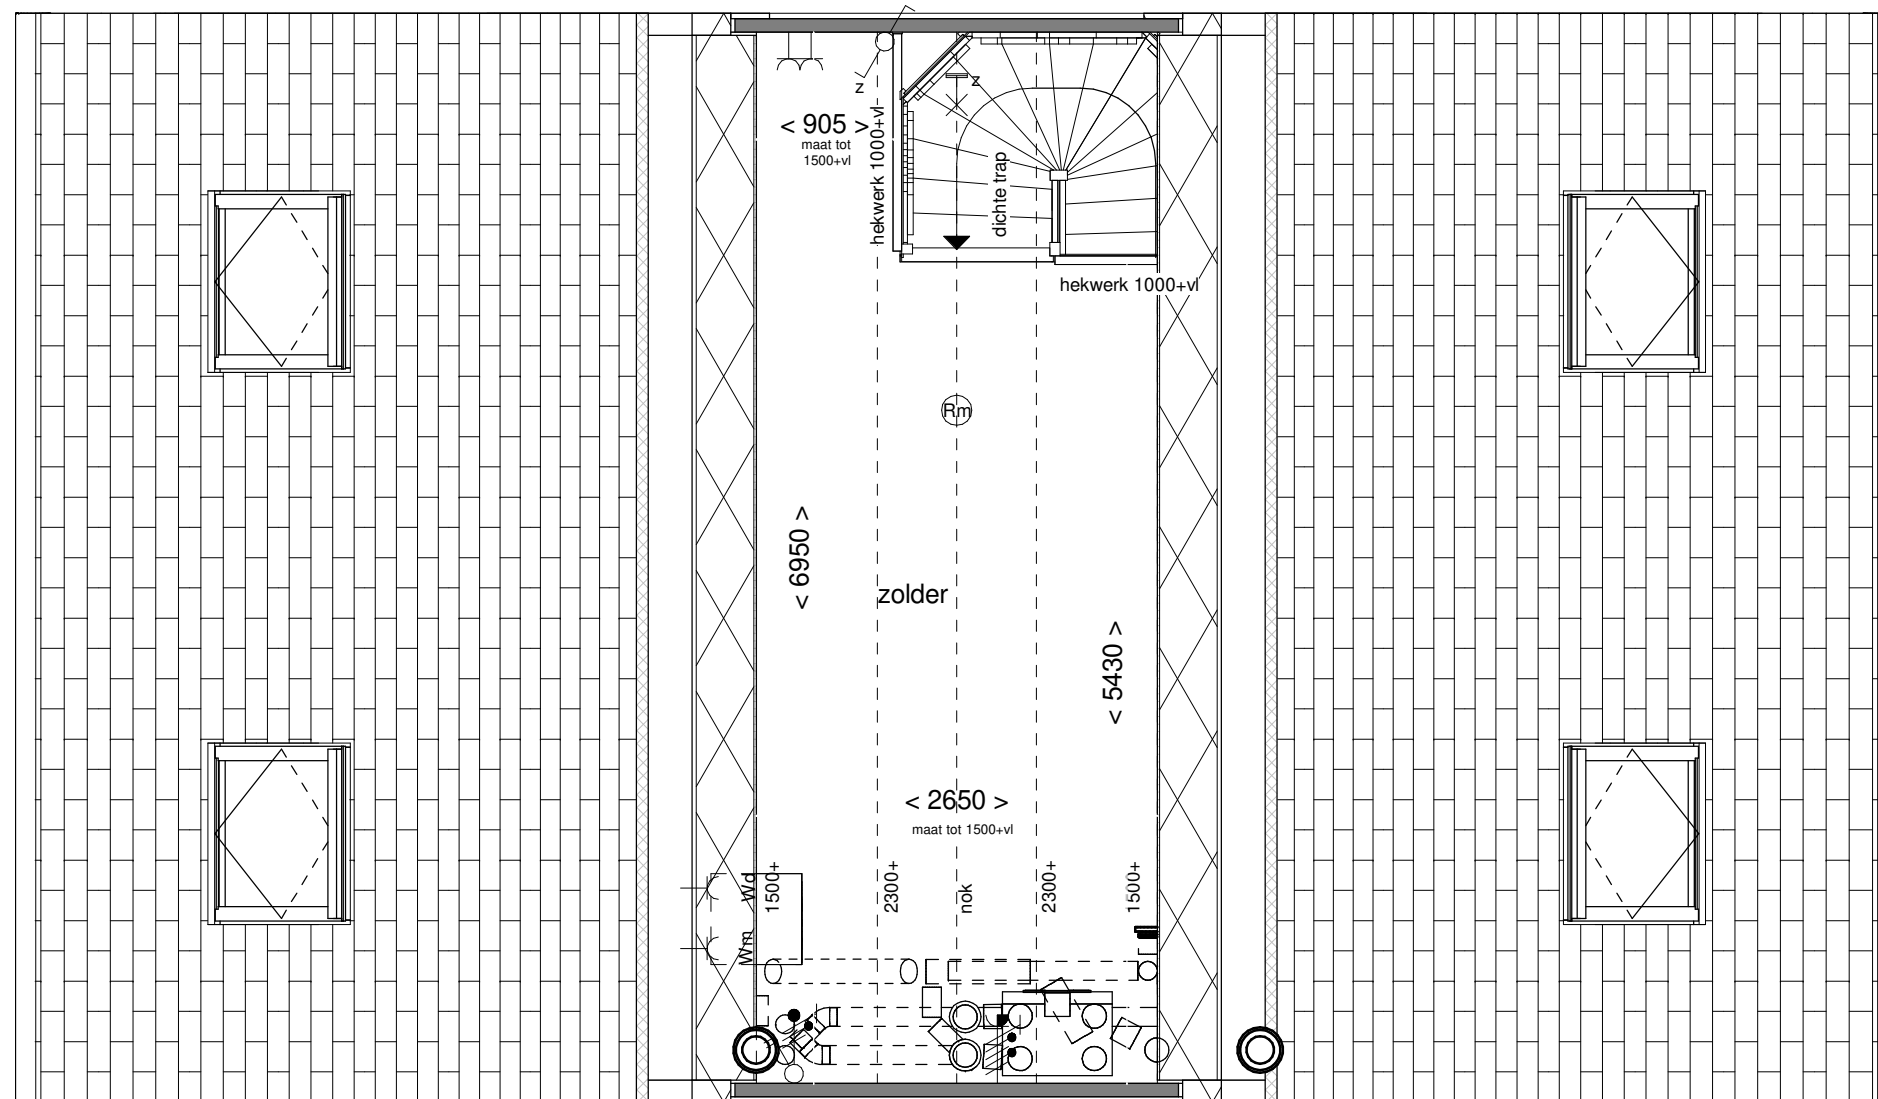

Tweede verdieping schaal 1:50

**ALLEMAAL
VIELEVAAL**

Optie: Wasmachine ver-
plaatsen naar zolder


Woningtype: V

Bouwnummer: -

Bladnummer: 1.C.V.73

Schaal: 1:50

Datum: 22-02-2022

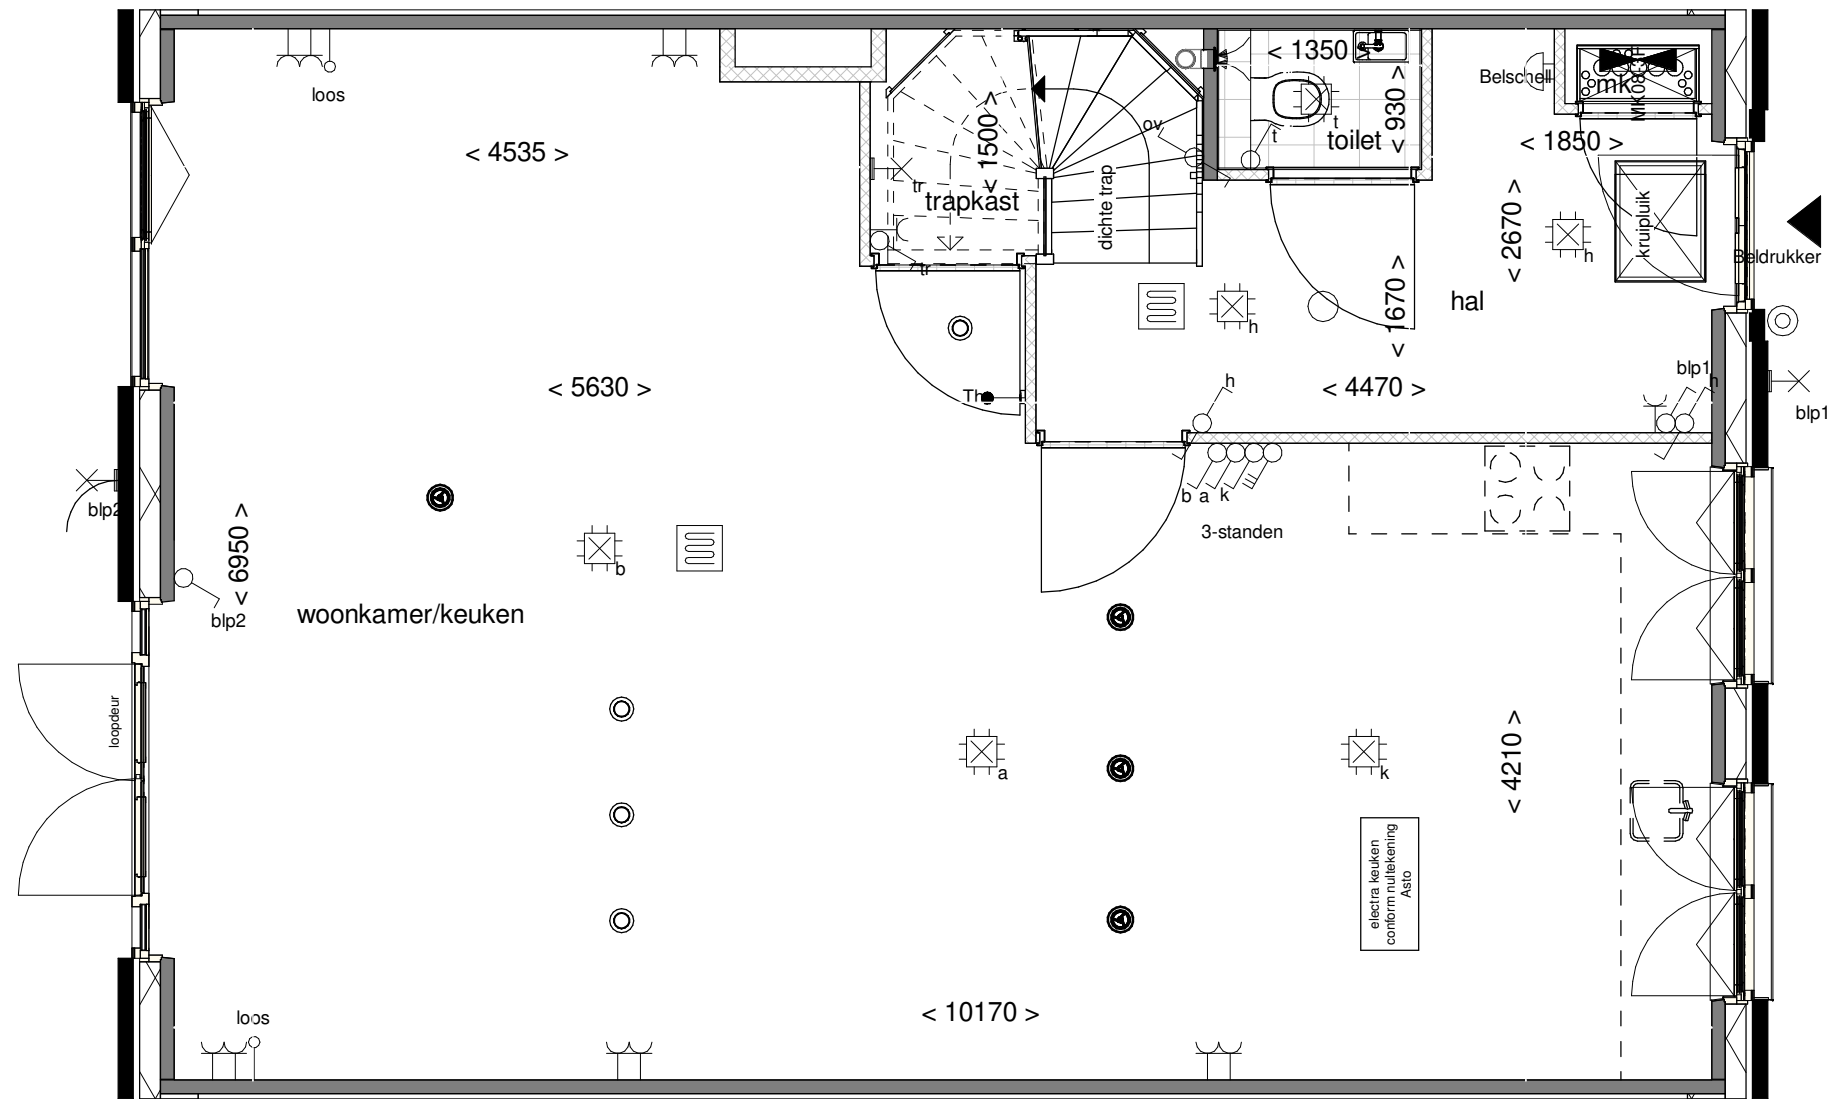

Begane grond schaal 1:50



Achtergevel schaal 1:100

**ALLEMAAL
YIELEYAAL**

Optie: Laag kozijn
achtergevel

Woningtype: V

Bouwnummer: 176-179

Bladnummer: 1.E.X.10

Schaal: 1:50 / 1:100

Datum: 22-02-2022