




Gevelschil – oneven verdieping
Bouwnummer 05

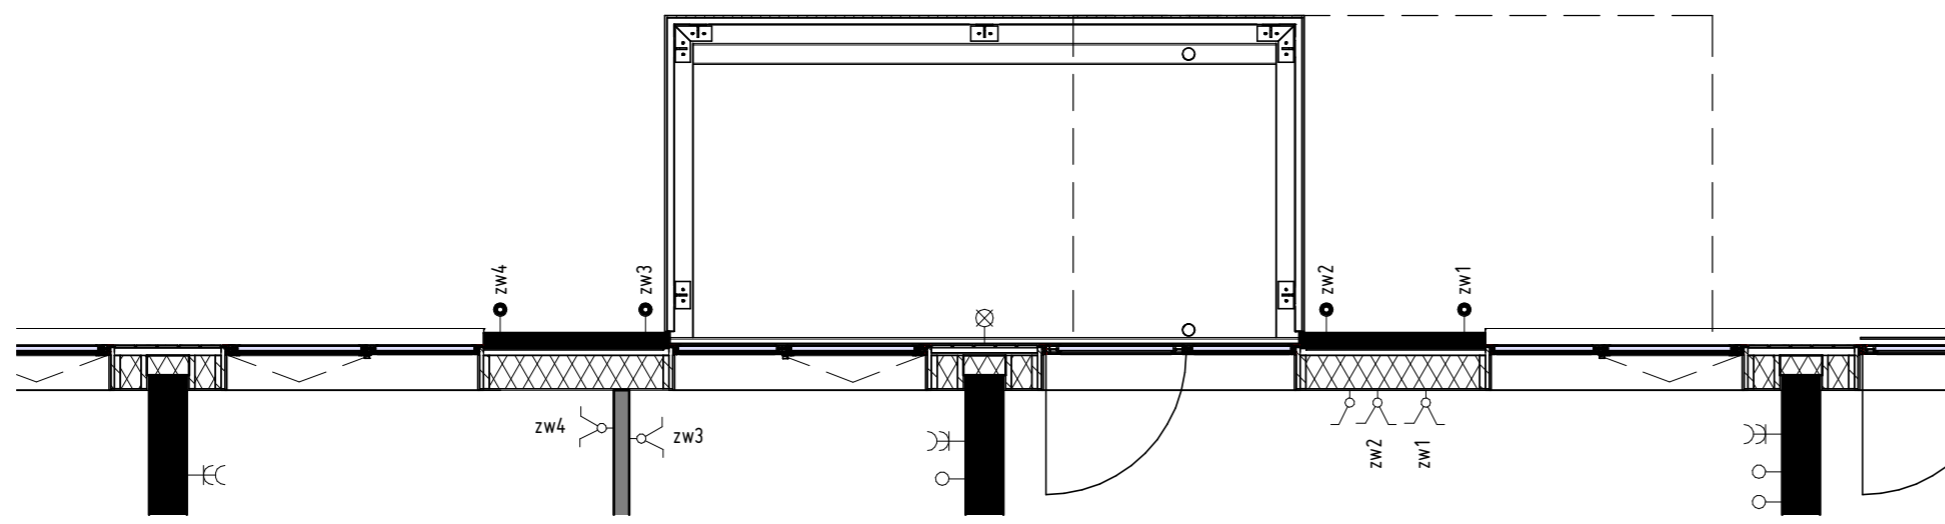


Gevelschil – oneven verdiepingen
Bouwnummer 21 & 37

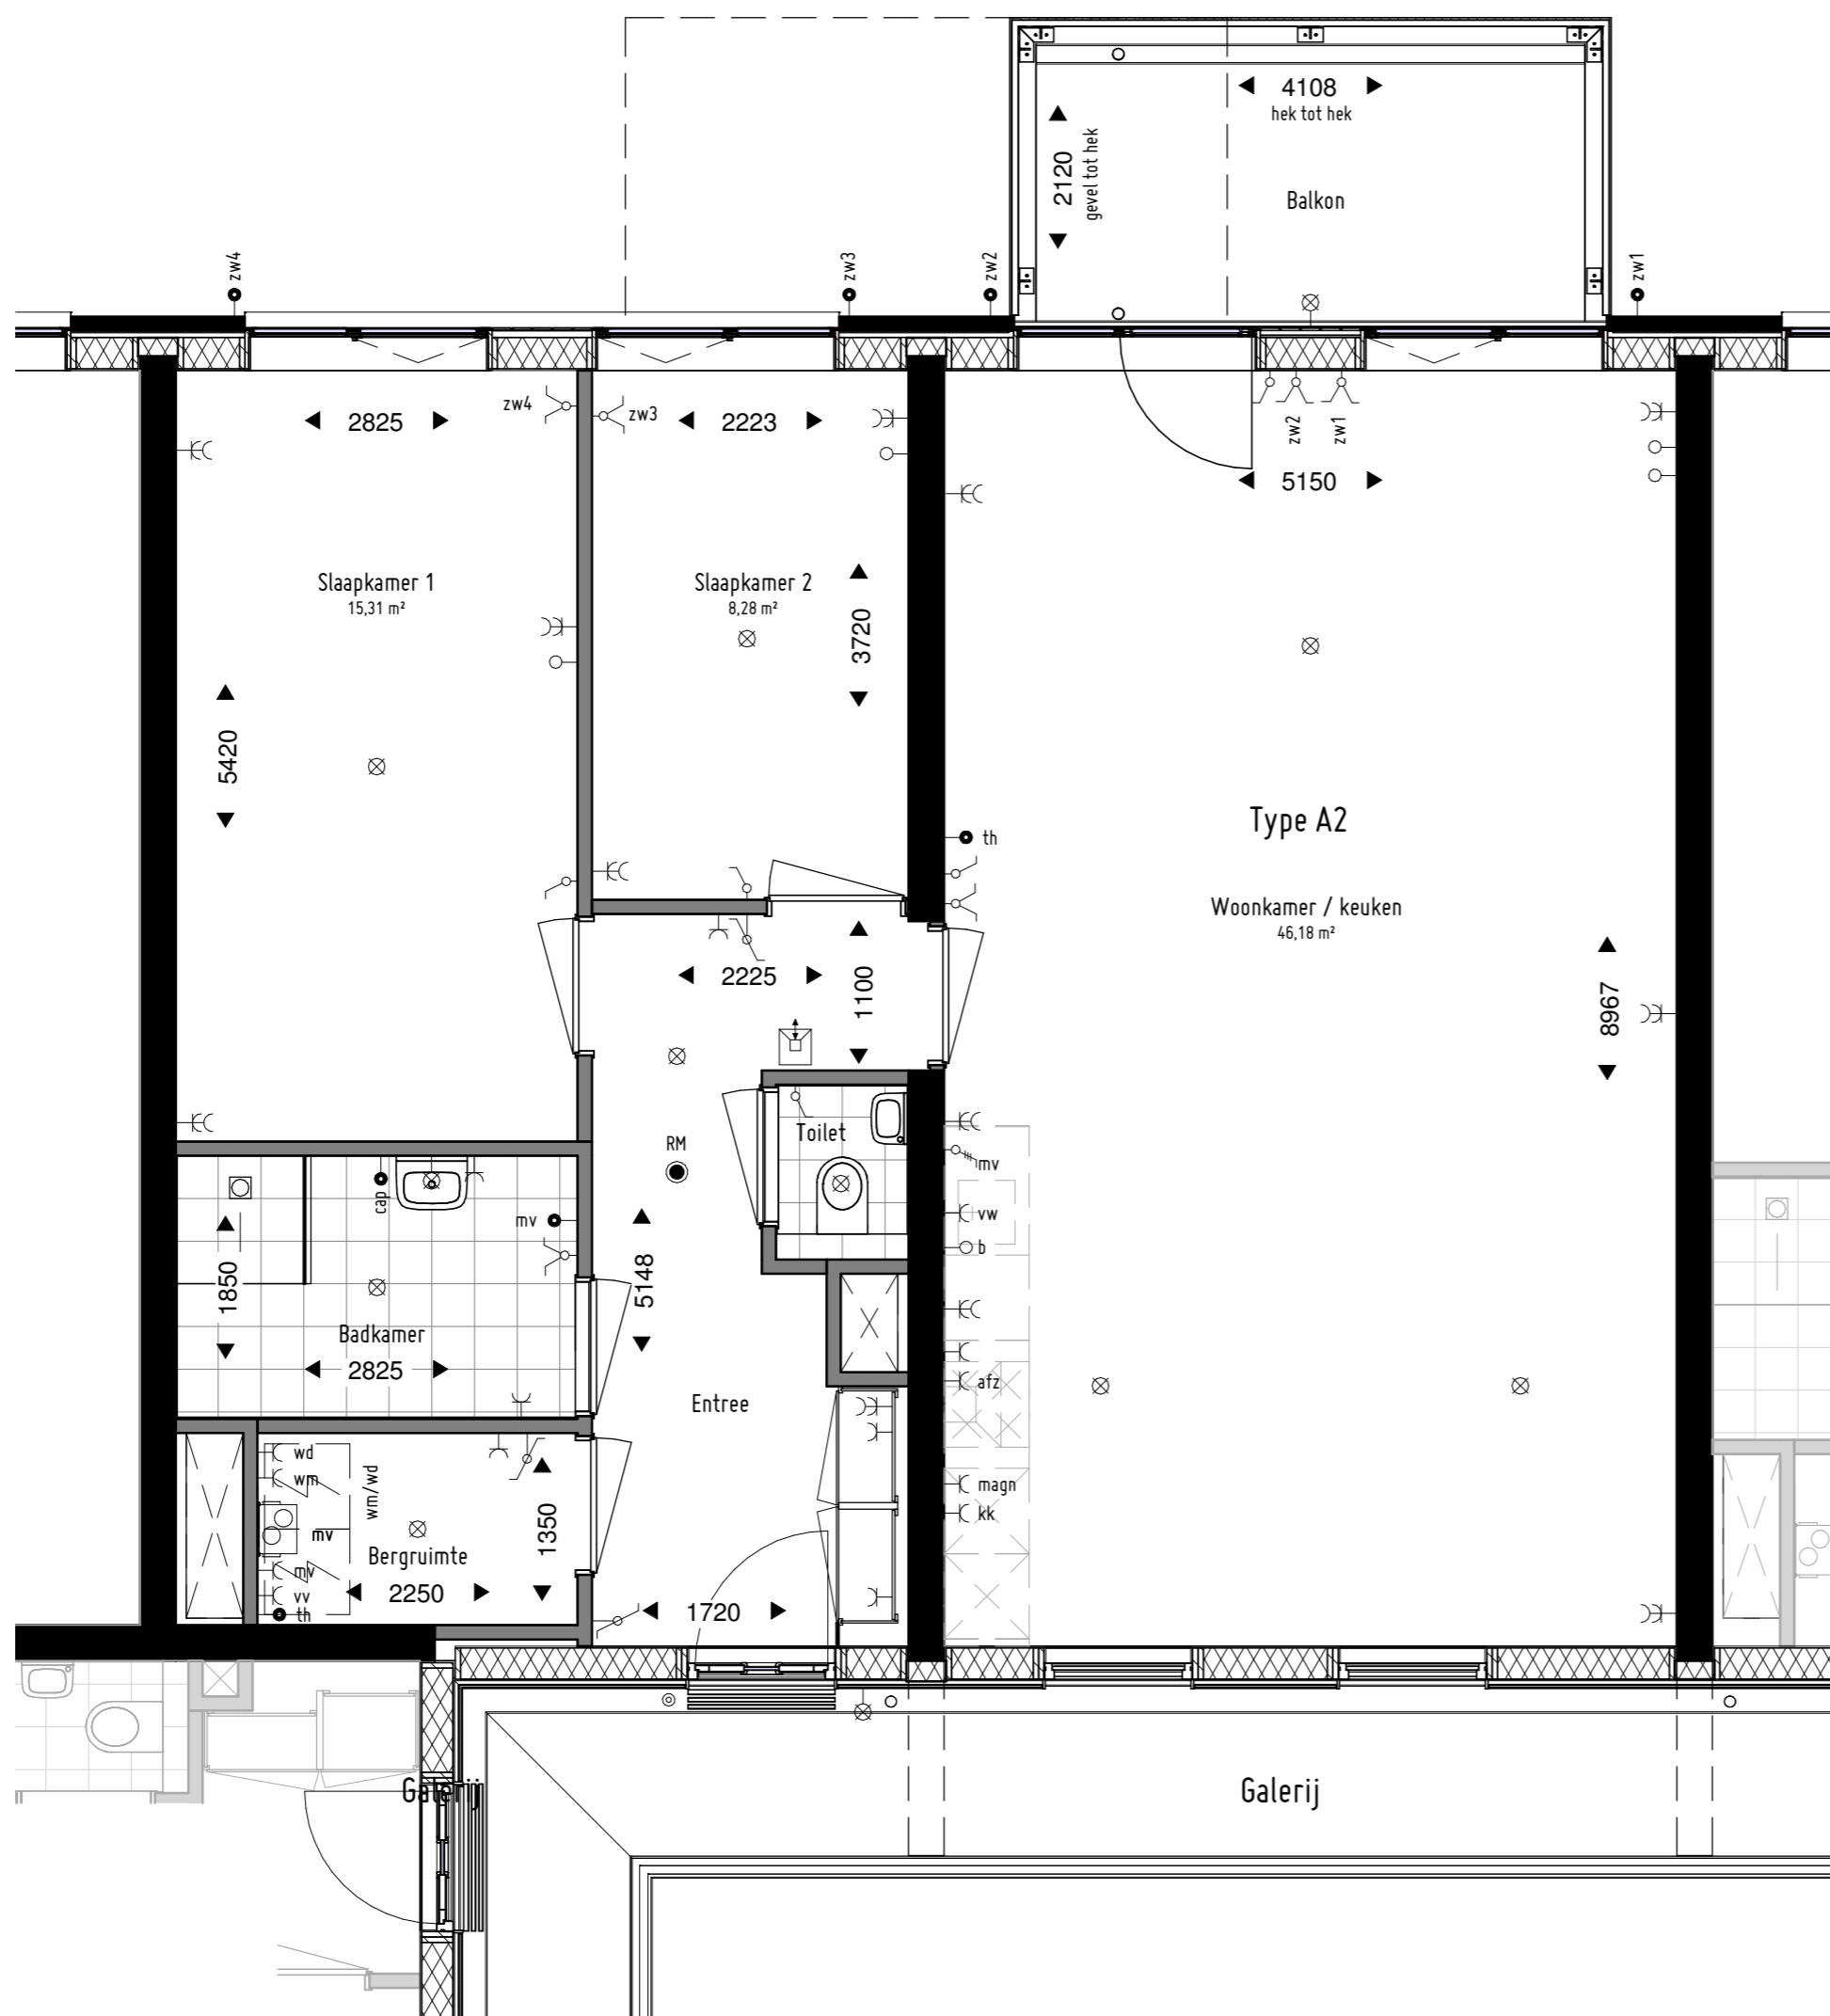

Plattegrond type A2
Gevelschil – even verdiepingen
Bouwnummer 13, 29 & 45

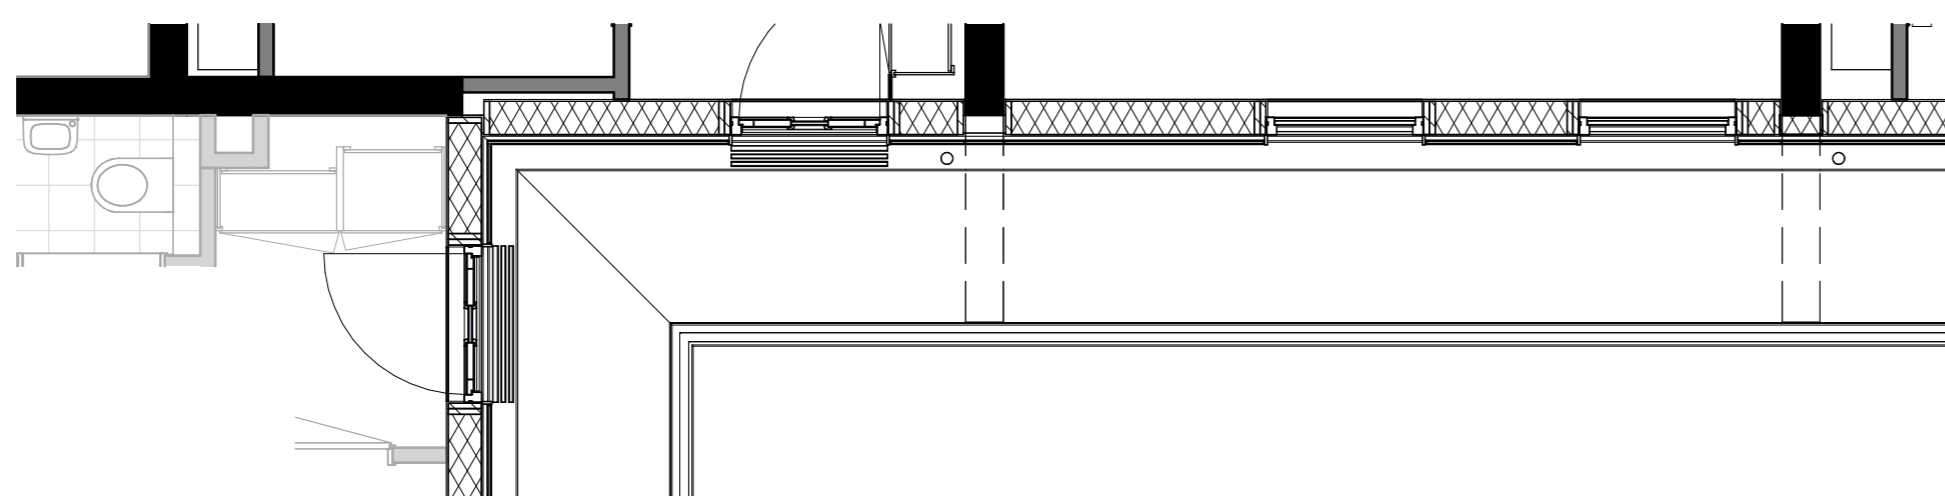


Gevelschil – oneven verdiepingen
Bouwnummer 21 & 37

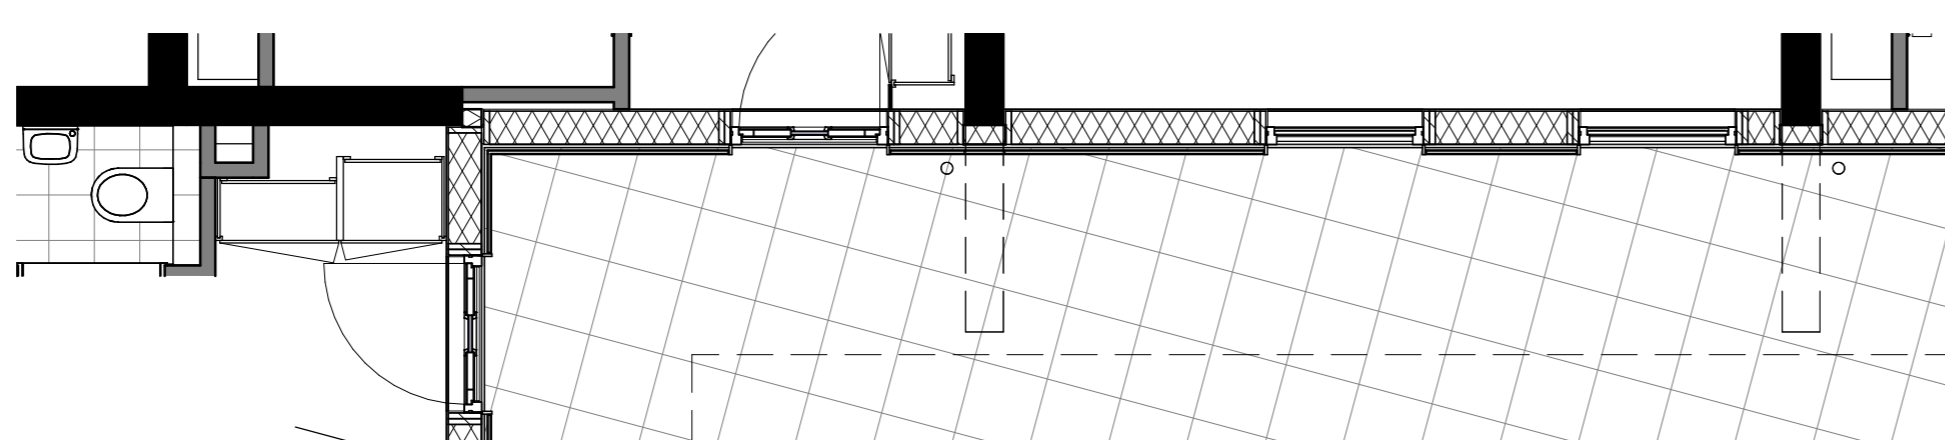

Gevelschil – oneven verdieping
Bouwnummer 05

RENVOOI ELEKTRISCHE INSTALLATIE

- enkele schakelaar
 - dubbele schakelaar
 - wisselschakelaar
 - enkele wandcontactdoos met randaarde
 - dubbele wandcontactdoos met randaarde
 - leiding bedraad
 - leiding loos
 - perilex aansluiting (mv)
 - plafond lichtpunt
 - wand lichtpunt
 - rookmelder conform NEN2555 (aangesloten op lichtnet)
 - bedrukker
 - videofoon binnenpost
- leiding tbv:
- magn magnetron
 - kk koelkast
 - vw vaatwasmachine
 - b close-in boiler
 - afz afzuigkap
 - mv mechanische ventilatie
 - wm wasmachine
 - wd wasdroger

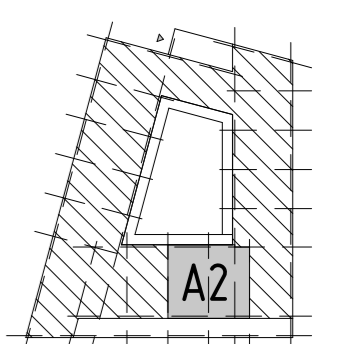

Woningtype A2

Projectnr: 103
Project: Capelle aan den IJssel - Capelsebrug
Omschrijving: 48 huurappartementen - Fascinatio
Opdrachtgever: BZ 01 BV
Fase: Uitvoeringsgereed ontwerp
Onderwerp: Verhuurtekening - Woningtype A2
Elektratekening

Schaal: As indicated
Formaat: A1
Datum: 04-03-2019
Gewijzigd:

Tekeningnr: F10263