


Gevelschil – oneven verdiepingen

Bouwnummer 08, 24 & 40

Gevelschil – oneven verdiepingen
Bouwnummer 08, 24 & 40

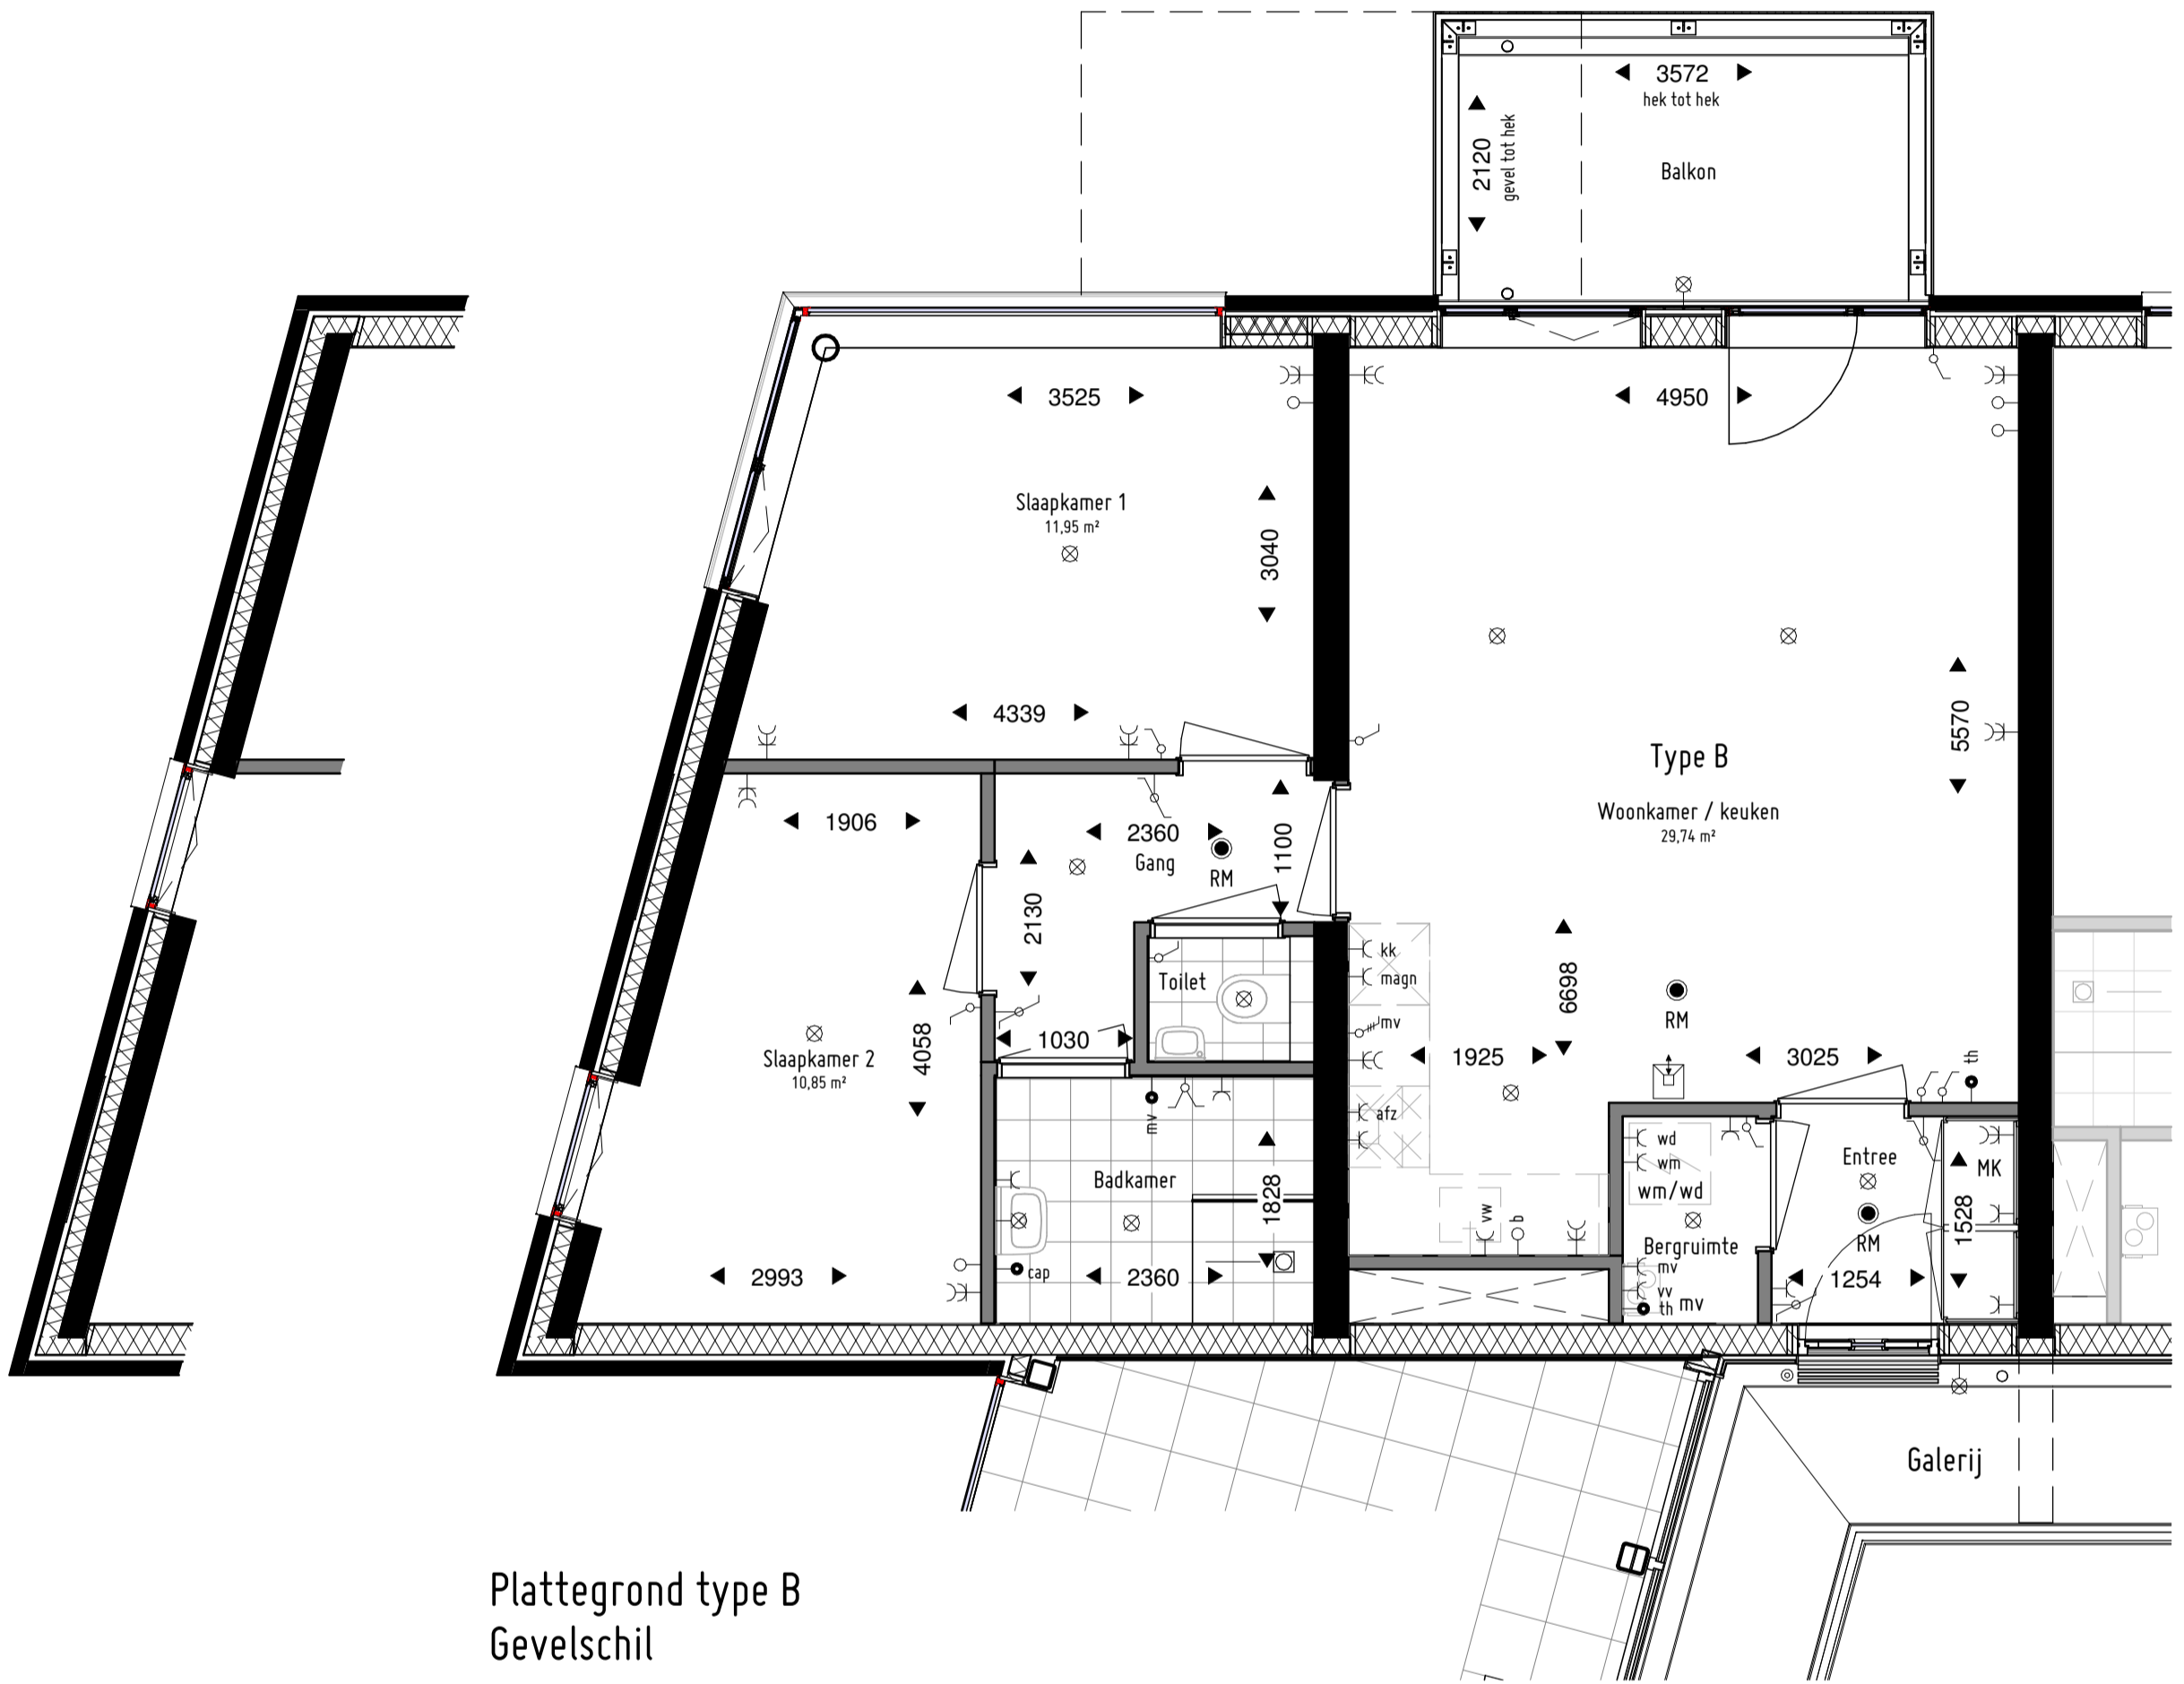


Plattegrond type B Gevelschil

Bouwnummer 16, 24, 32, 40 & 48

RENVOOI ELEKTRISCHE INSTALLATIE


- enkele schakelaar
- dubbele schakelaar
- wisselschakelaar
- enkele wandcontactdoos met randaarde
- dubbele wandcontactdoos met randaarde
- leiding bedraad
- leiding loos
- perilex aansluiting (mv)
- plafond lichtpunt
- wand lichtpunt
- rookmelder conform NEN2555 (aangesloten op lichtnet)
- bedrukker
- videfoon binnenpost

- leiding tbv:
- magn magnetron
 - kk koelkast
 - vw vaatwasmachine
 - b close-in boiler
 - afz afzuigkap
 - mv mechanische ventilatie
 - wm wasmachine
 - wd wasdroger

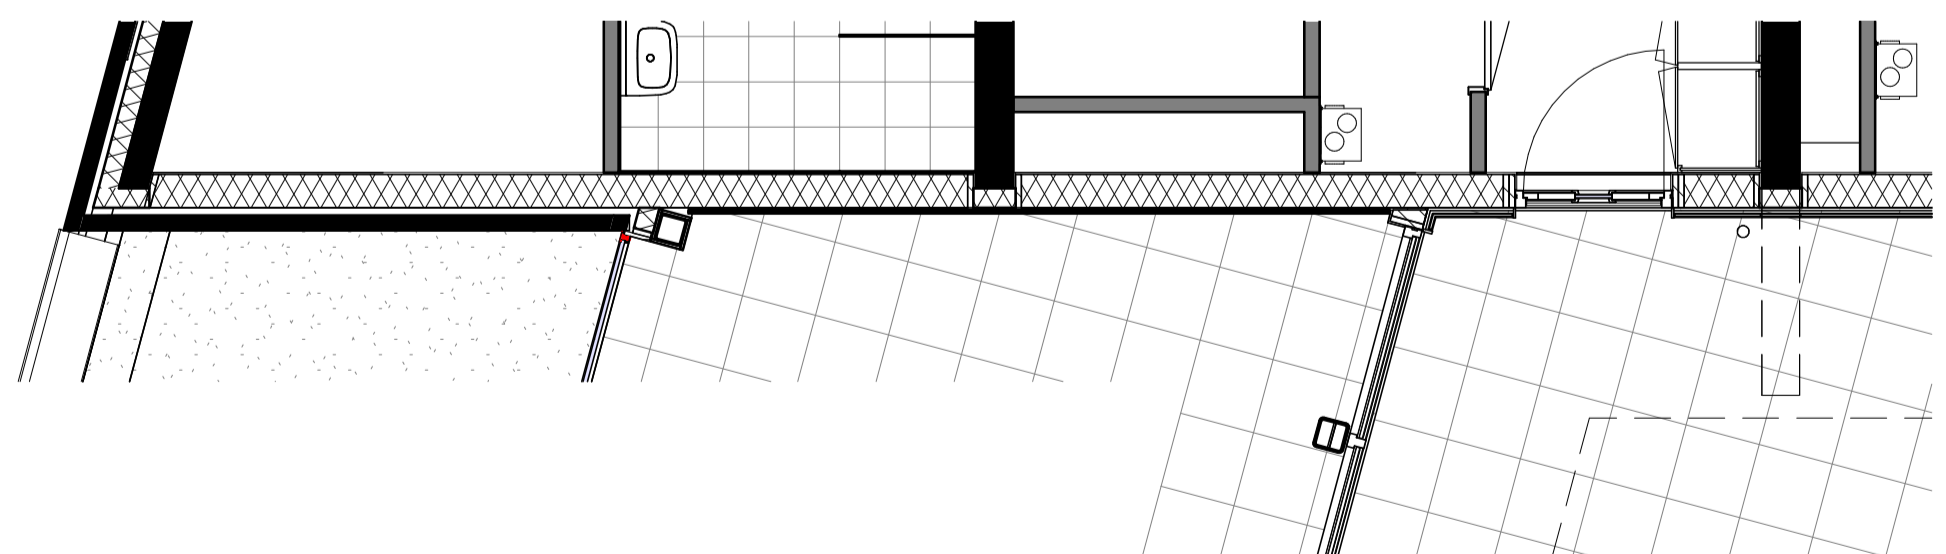

Gevelschil – oneven verdieping

Bouwnummer 08

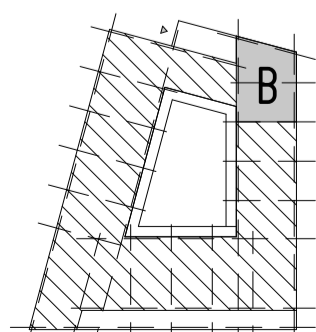

Woningtype B

Projectnr: 103
Project: Capelle aan den IJssel – Capelsebrug
Omschrijving: 48 huurappartementen – Fascinatio
Opdrachtgever: BZ 01 BV
Fase: Uitvoeringsgereed ontwerp
Onderwerp: Verhuurtekening – Woningtype B
Elektratekening

Schaal: As indicated
Formaat: A2
Datum: 04-03-2019
Gewijzigd:

Tekeningnr: F10264