



| Renvooi |   |
|---------|---|
|         | Warmtepomp                                  |
|         | WTW ventilatiebox                           |
|         | Opstelplaats wasmachine                     |
|         | Meterkast                                   |
|         | Rookmelder                                  |
|         | Plafondventiel t.b.v toevoer ventilatie     |
|         | Plafondventiel t.b.v afvoer ventilatie      |
|         | Hemel water afvoer                          |
|         | Beldrukker                                  |
|         | Intercom                                    |
|         | deurbel                                     |
|         | Schakelaar                                  |
|         | Dubbele schakelaar                          |
|         | Wissel schakelaar                           |
|         | Enkele wandcontactdoos                      |
|         | Dubbele wandcontactdoos                     |
|         | Enkele wandcontactdoos waterdicht           |
|         | Enkele wandcontactdoos elektrische radiator |
|         | Data aansluitpunt CAT5E                     |
|         | Aarde punt                                  |
|         | Plafond lichtpunt                           |
|         | Wandlichtpunt                               |
|         | schakelaar warmte terugwin unit             |
|         | Ruimte thermostaat draadloos                |
|         | Ruimte thermostaat                          |
|         | Aansluitpunt wasmachine                     |
|         | Aansluitpunt perilex                        |
|         | Perilex aansluiting warmtepomp              |
|         | Aansluitpunt warmte terugwin unit           |
|         | Aardingsmat                                 |

Alle maten op tekening zijn circa maten. Deze kunnen in de praktijk afwijken.

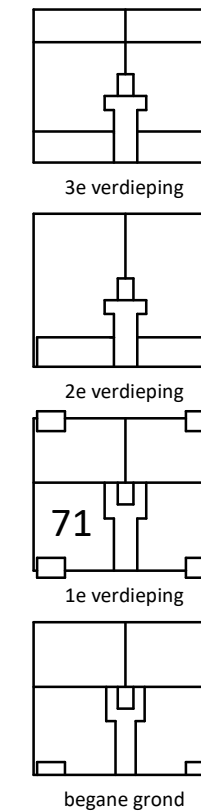

0 1.25 2.5m

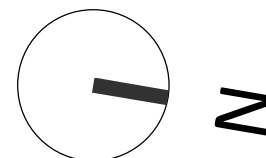

datum 14-06-2023

project  
**Appartementen Tienvoet  
 Heinenoord**  
 onderdeel  
**Bouwnummer 71  
 type A2 1e verdieping**

**NOVAFORM**

getekend **FORMHET** schaal **1: 50** formaat **A3**

projectnummer

**P22360**

bladnummer

**VK-103**