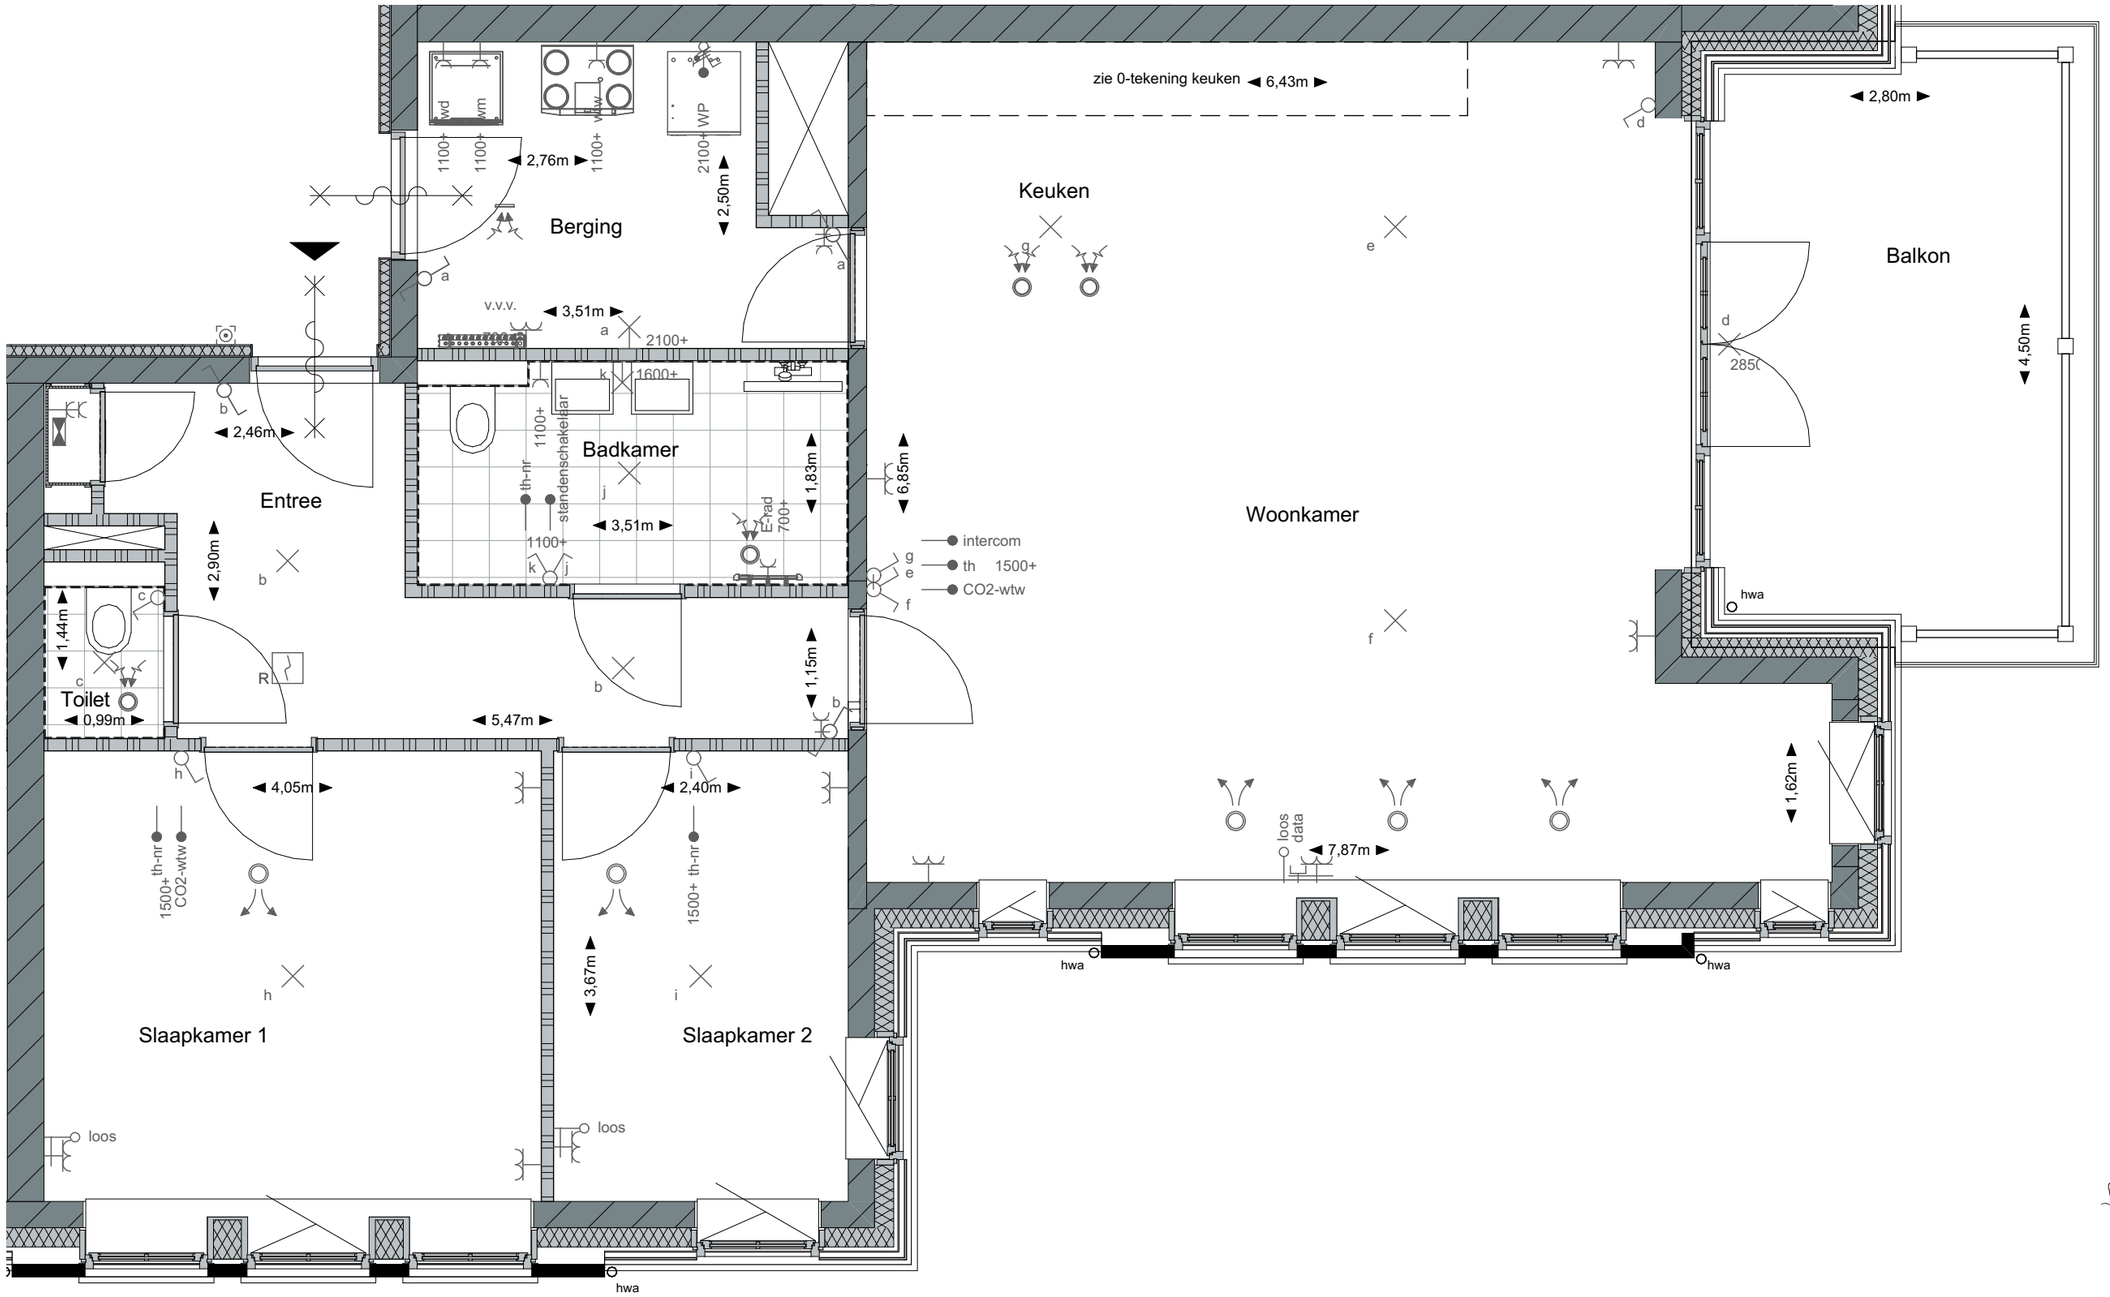

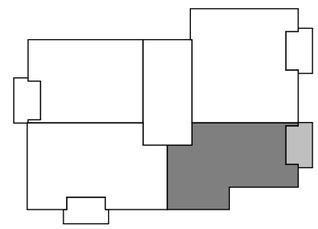

N

AALBERTS

Villa verde

Tekening
Plattegrond tweede verdieping
Bouwnummer K10

Schaal	1:50
Datum	27-06-2024
Formaat	A3