



Nieuw Nooitgedacht Zeist

bouwnummer A4
woonopp ca. 73,5,2 m²

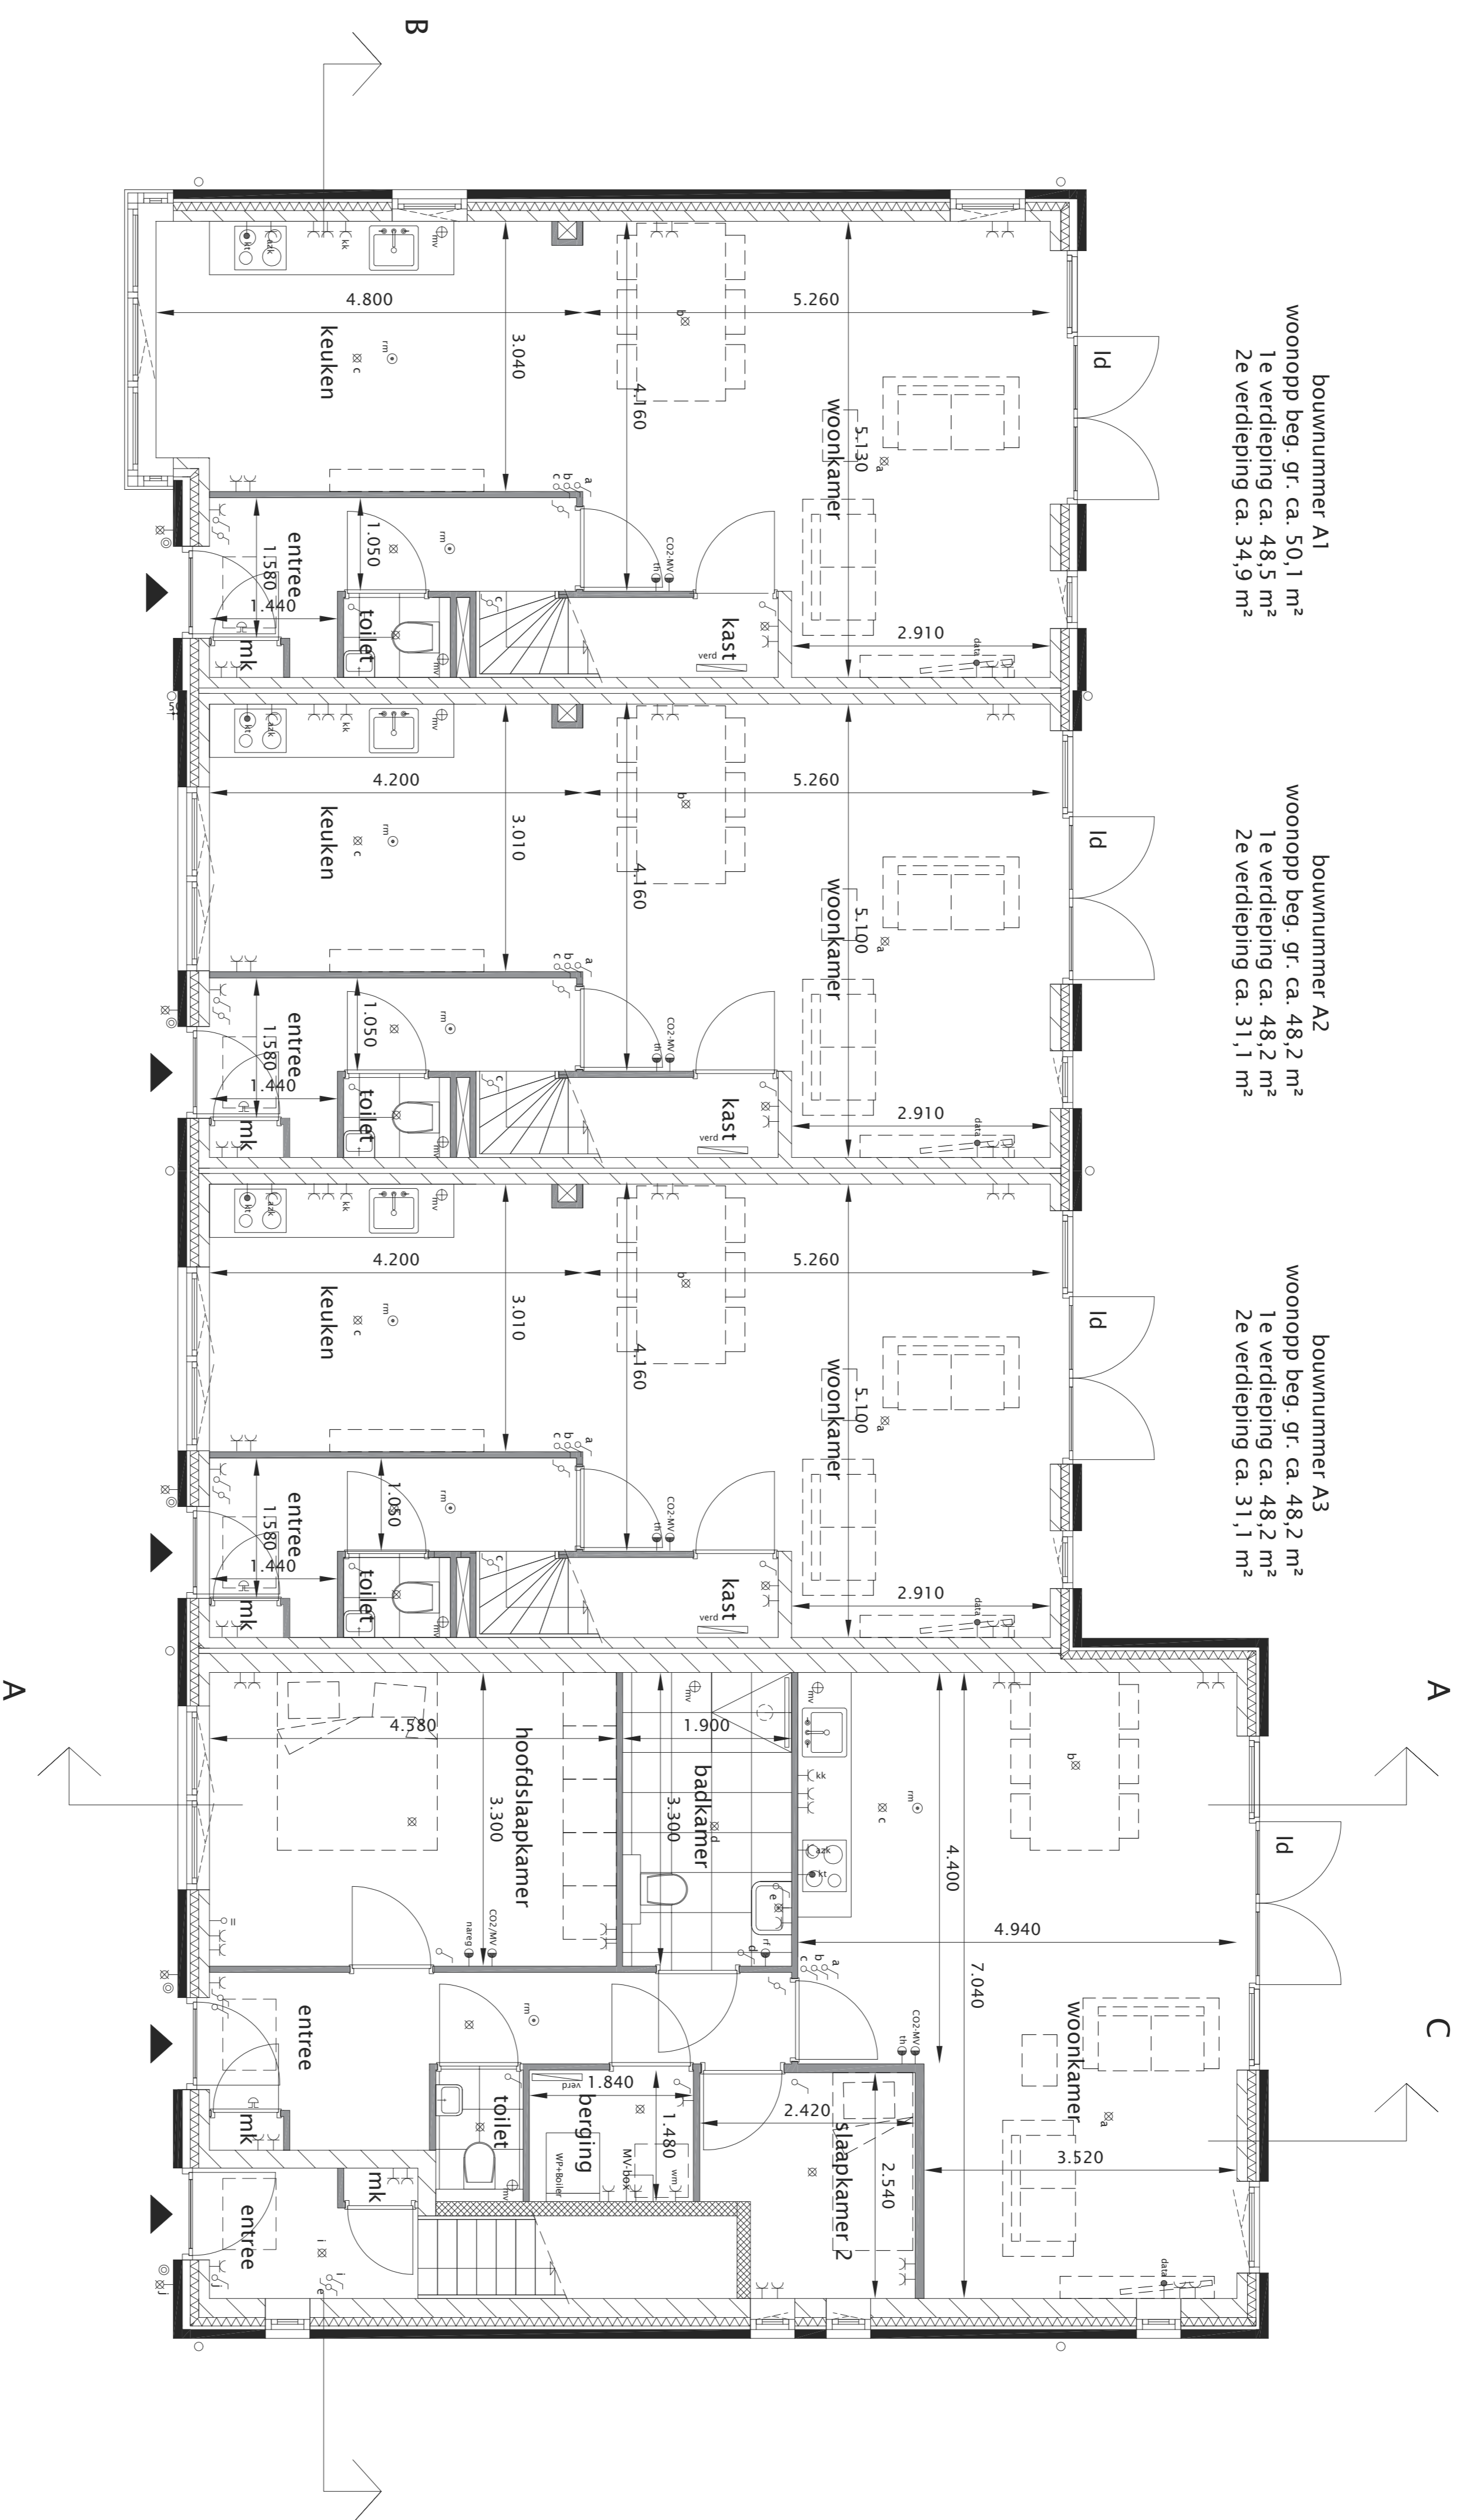

renvooi

⊗	lichtpunt in plafond
—S	wandlichtpunt
⌒	lichtschakelaar
⌒	lichtschakelaar met hoekbeschaling
—	wandcontactdoos
—	wandcontactdoos tbv wasmachine
—	wandcontactdoos tbv afzuigkap
—	wandcontactdoos koelkast (periko)
—	loze leiding
—	thermostaat
⊕	fr schakelaar mechanische ventilatie
CO2 MW	CO2 meter
—	naar gelijk verwarming
—	verder vloerverwarming
—	afzuigventiel mechanische ventilatie
—	telecom/interne/cda aansluiting
—	rookmelder (gevoeligheid)
—	bedrukker
—	deurbel
—	loopdeur

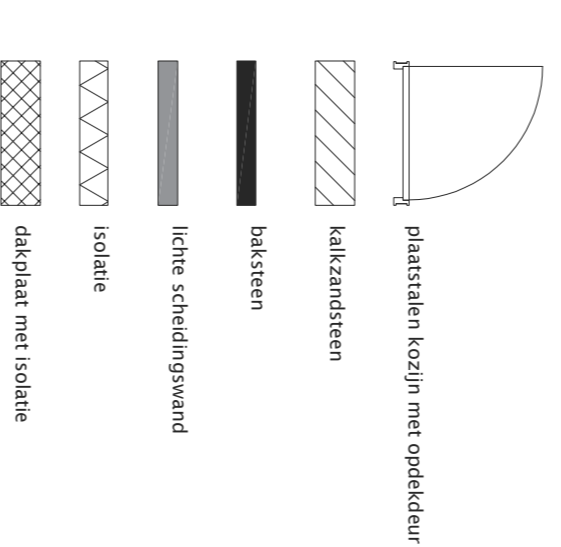

begane grond 1:50 (A1)

Algemeen/ disclaimer

Deze verkooptekeningen geven een goed beeld van de woningen. De vermelde maten zijn circa maten, indien de maatvoering tussen wanden en verdiepingen wordt aangegeven, is daarbij geen rekening gehouden met wand- of plafondafwerkingen zoals stucwerk, tegels of maatrolleerlatten. In verband met de nauwkeurige uitwerking van details, constructies, maatvoering materialen en dergelijke, kunnen er afwijkingen ontstaan in de maatvoering. Deze afwijkingen geven geen aanleiding tot verrekening. Aan de tekening kunnen geen rechten worden ontleend.

Maatvoering op deze tekening is onder voorbehoud van kleine wijzigingen tijdens de uitvoering.

De aangegeven posities van aansluitpunten en schakelaars op deze tekening is onder voorbehoud van kleine wijzigingen tijdens de uitvoering.

De op tekening aangegeven huishoudelijke apparaten zoals wasmachine, losse kasten en meubilair behoren niet tot de levering van de aannemer.

Inbraakverendheid van hang- en sluitwerk voldoen aan weerstandsklasse 2

Voor kleuren en materialen wordt verwezen naar de technische omschrijving en kleuren- en materialenstaat.



project: 5 woningen (A1 tm A5) Nieuw Nooitgedacht te Zeist
opdrachtgever: Smink Vastgoed BV Nijkerk
status: verkooptekening bouwnummer A1 tot en met A5

schaal: 1:50
formaat: A1
datum: 25 juni 2024

tekeningsnummer: VK-A-07

JEVANHET
ARCHITECTUUR


Nieuw Nooitgedacht Zeist

bouwnummer A5
woonopp 1e verd. ca. 72,2 m²
2e verdieping ca. 47,7 m²



renvooi

⊗	lichtpunt in plafond
—	wandlichtpunt
—	lichtschakelaar
—	lichtschakelaar met hoekbeschaling
—	wandcontactdoos
—	wandcontactdoos tvw warmteline
—	wandcontactdoos tvw koellast
—	wandcontactdoos tvw afzuigkap
—	aansluitpunt koelketel (perico)
—	loze leiding
—	thermostaat
—	rf schakelaar mechanische ventilatie
—	CO2 meter
—	naar qv
—	naar g
—	naar g
—	verder vloerverwarming
—	afzuigventiel mechanische ventilatie
—	telecom/interne/csa aansluiting
—	rookmelder (gevoelsveld)
—	bedrukker
—	deurbel
—	loopdeur

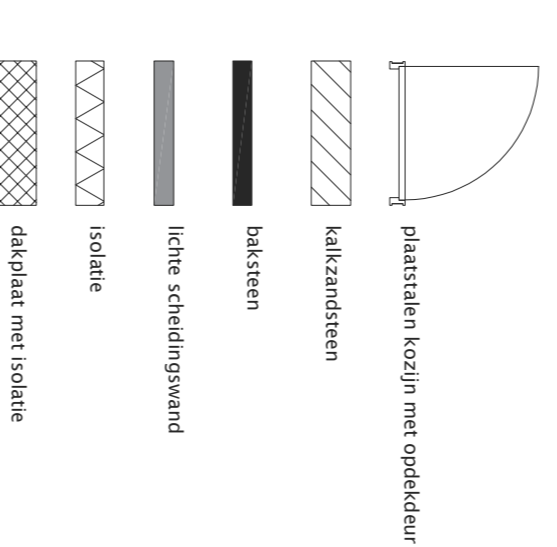

1e verdieping 1:50 (A1)

Algemeen/ disclaimer

Deze verkooptekeningen geven een goed beeld van de woningen. De vermelde maten zijn circa maten, indien de maatvoering tussen wanden en verdiepingen wordt aangegeven, is daarbij geen rekening gehouden met wand- of plafondafwerkingen zoals stucwerk, tegels of maatolieanties. In verband met de nauwkeurige uitwerking van details, constructies, maatvoering materialen en dergelijke, kunnen er afwijkingen ontstaan in de maatvoering. Deze afwijkingen geven geen aanleiding tot verrekening. Aan de tekening kunnen geen rechten worden ontleend.

Maatvoering op deze tekening is onder voorbehoud van kleine wijzigingen tijdens de uitvoering.

De aangegeven posities van aansluitpunten en schakelaars op deze tekening is onder voorbehoud van kleine wijzigingen tijdens de uitvoering.

De op tekening aangegeven huishoudelijke apparaten zoals wasmachine, losse kasten en meubilair behoren niet tot de levering van de aannemer.

Inbraakverendheid van hang- en sluitwerk voldoen aan weerstandsklasse 2

Voor kleuren en materialen wordt verwezen naar de technische omschrijving en kleuren- en materialenstaat.




project: 5 woningen (A1 tm A5) Nieuw Nooitgedacht te Zeist
opdrachtgever: Smink Vastgoed BV Nijkerk
status: verkooptekening bouwnummer A1 tot en met A5

schaal: 1:50
formaat: A1
datum: 25 juni 2024

tekeningnummer: VK-A-08


JEVANHET
ARCHITECTUUR

Nieuw Nooitgedacht Zeist

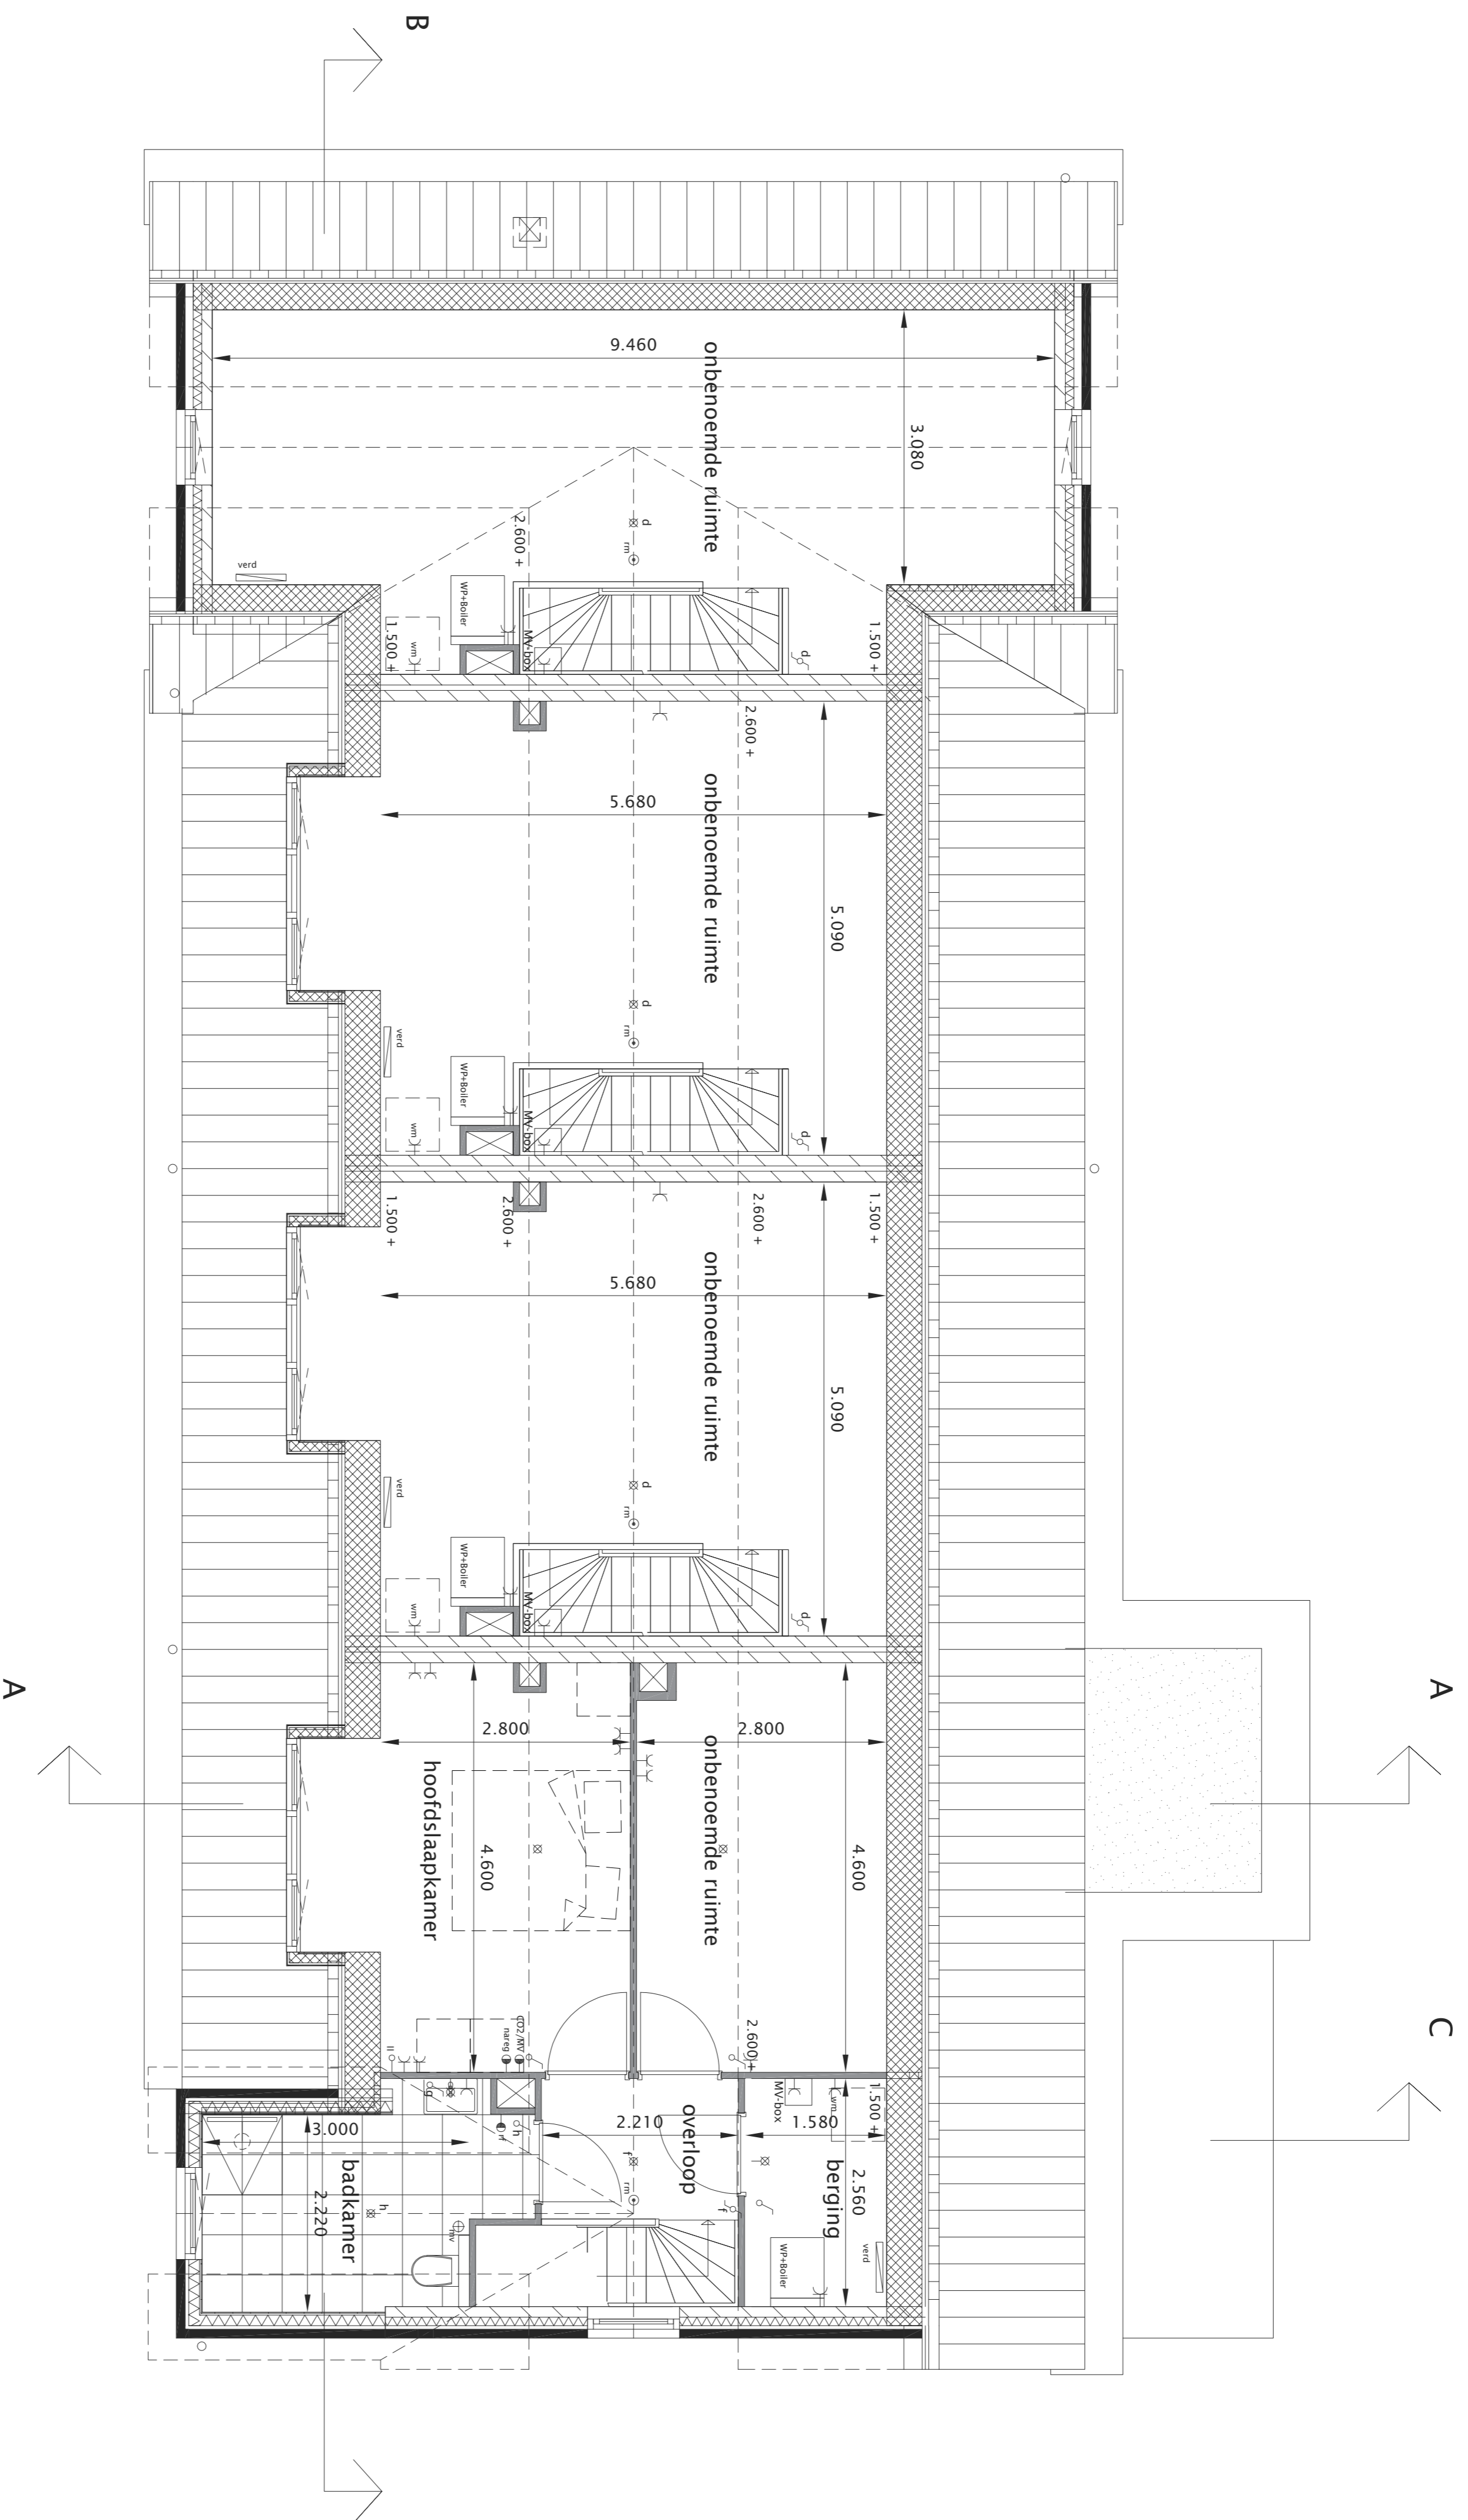

renvooi

88	lichtpunt in plafond
89	wandlichtpunt
90	lichtschakelaar
91	lichtschakelaar met hoekschakeling
92	wandcontactdoos
93	wandcontactdoos tbv warmtebron
94	wandcontactdoos tbv koelkast
95	wandcontactdoos tbv afzuigkap
96	aansluitpunt koelketel (perico)
97	loze leiding
98	thermostaat
99	rf schakelaar mechanische ventilatie
100	CO2 meter
101	naar gelijk
102	verdelers vloerverwarming
103	afzuigventiel mechanische ventilatie
104	telecom/internet/cda aansluiting
105	rookmelder (gevoeligheid)
106	bedrukker
107	deurbel
108	loopdeur

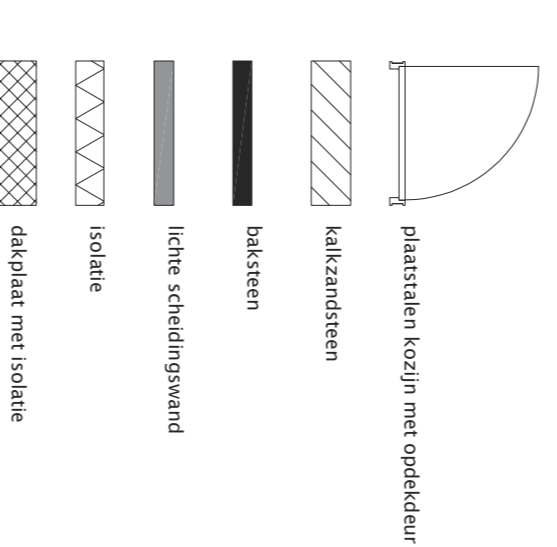

2e verdieping 1:50 (A1)

Algemeen/ disclaimer

Deze verkooptekeningen geven een goed beeld van de woningen. De vermelde maten zijn circa maten, indien de maatvoering tussen wanden en verdiepingen wordt aangegeven, is daarbij geen rekening gehouden met wand- of plafondafwerkingen zoals stucwerk, tegels of maatoleranties. In verband met de nauwkeurige uitwerking van details, constructies, maatvoering materialen en dergelijke, kunnen er afwijkingen ontstaan in de maatvoering. Deze afwijkingen geven geen aanleiding tot verrekening. Aan de tekening kunnen geen rechten worden ontleend.

Maatvoering op deze tekening is onder voorbehoud van kleine wijzigingen tijdens de uitvoering.

De aangegeven posities van aansluitpunten en schakelaars op deze tekening is onder voorbehoud van kleine wijzigingen tijdens de uitvoering.

De op tekening aangegeven huishoudelijke apparaten zoals wasmachine, losse kasten en meubilair behoren niet tot de levering van de aannemer.

Inbraakverendheid van hang- en sluitwerk, voldoen aan weerstandsklasse 2

Voor kleuren en materialen wordt verwezen naar de technische omschrijving en kleuren- en materialenstaat.







project: 5 woningen (A1 tm A5) Nieuw Nooitgedacht te Zeist
opdrachtgever: Smink Vastgoed BV Nijkerk
status: verkooptekening bouwnummer A1 tot en met A5

schaal: 1:50
formaat: A1
datum: 25 juni 2024
tekeningsnummer: VK-A-09

JEVANHET
ARCHITECTUUR

Nieuw Nooitgedacht Zeist

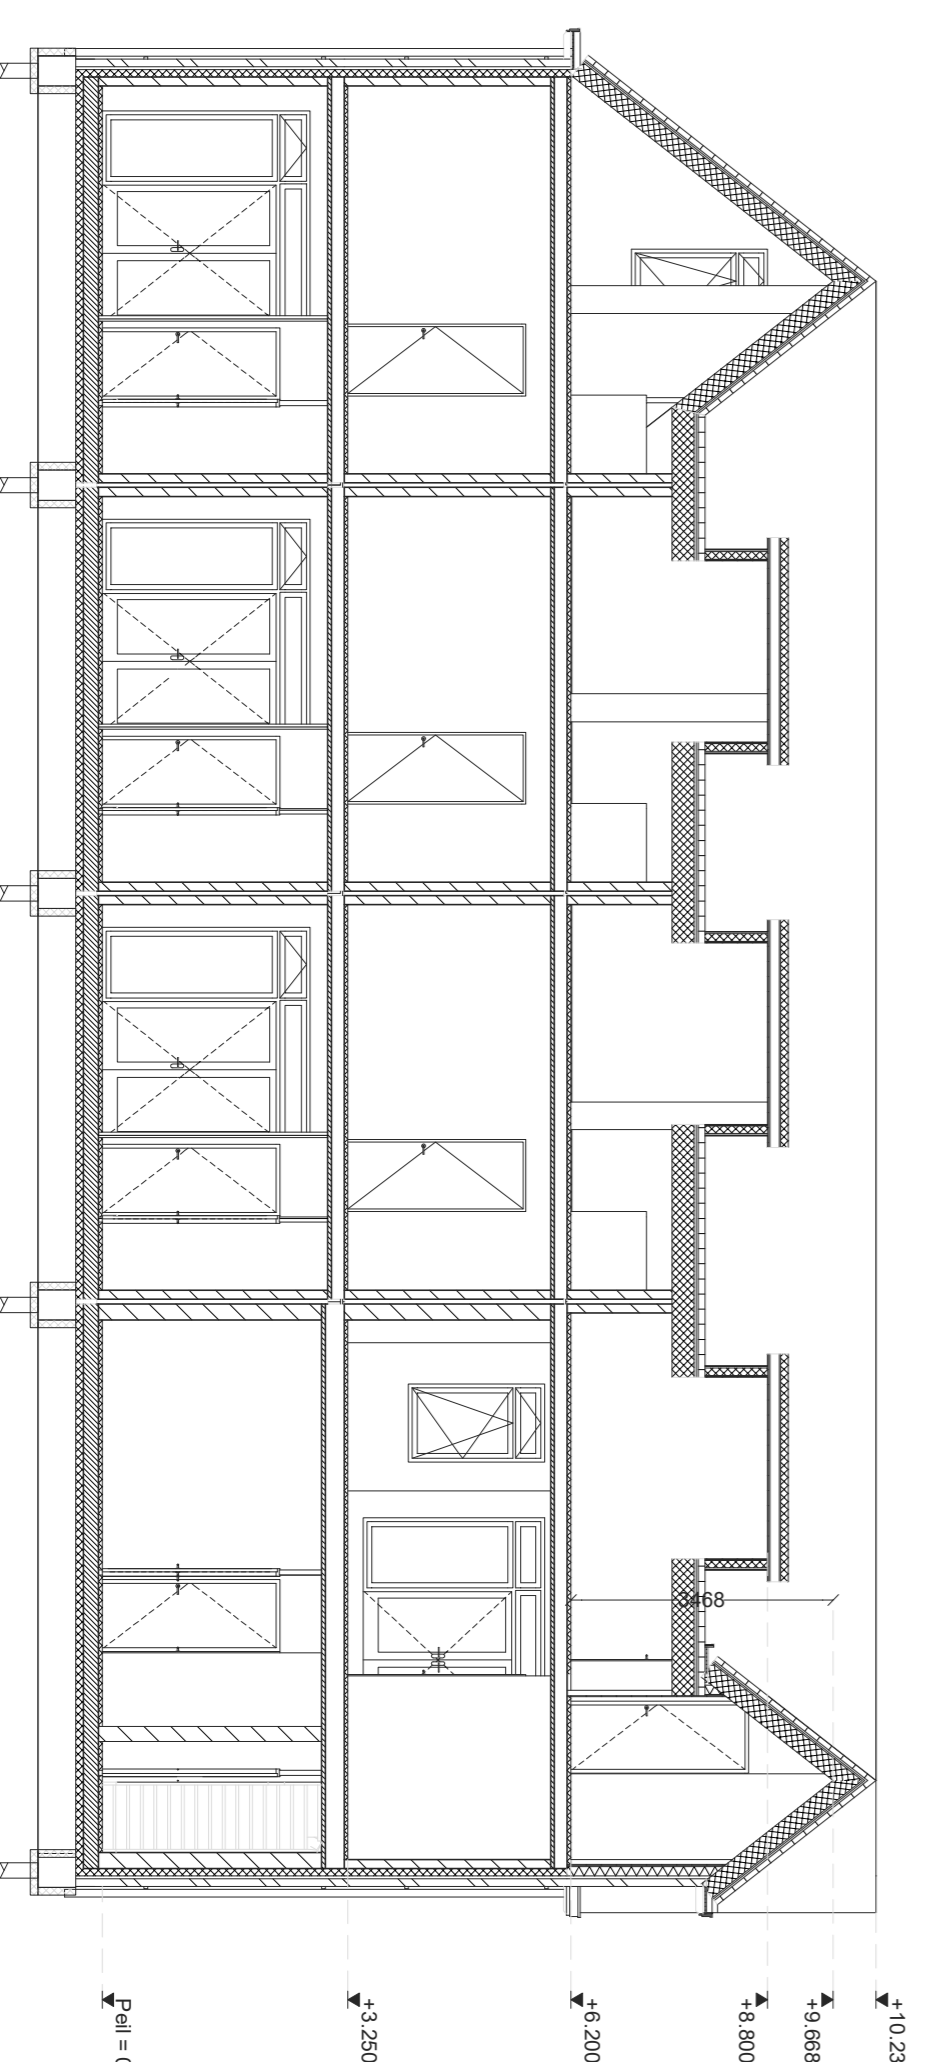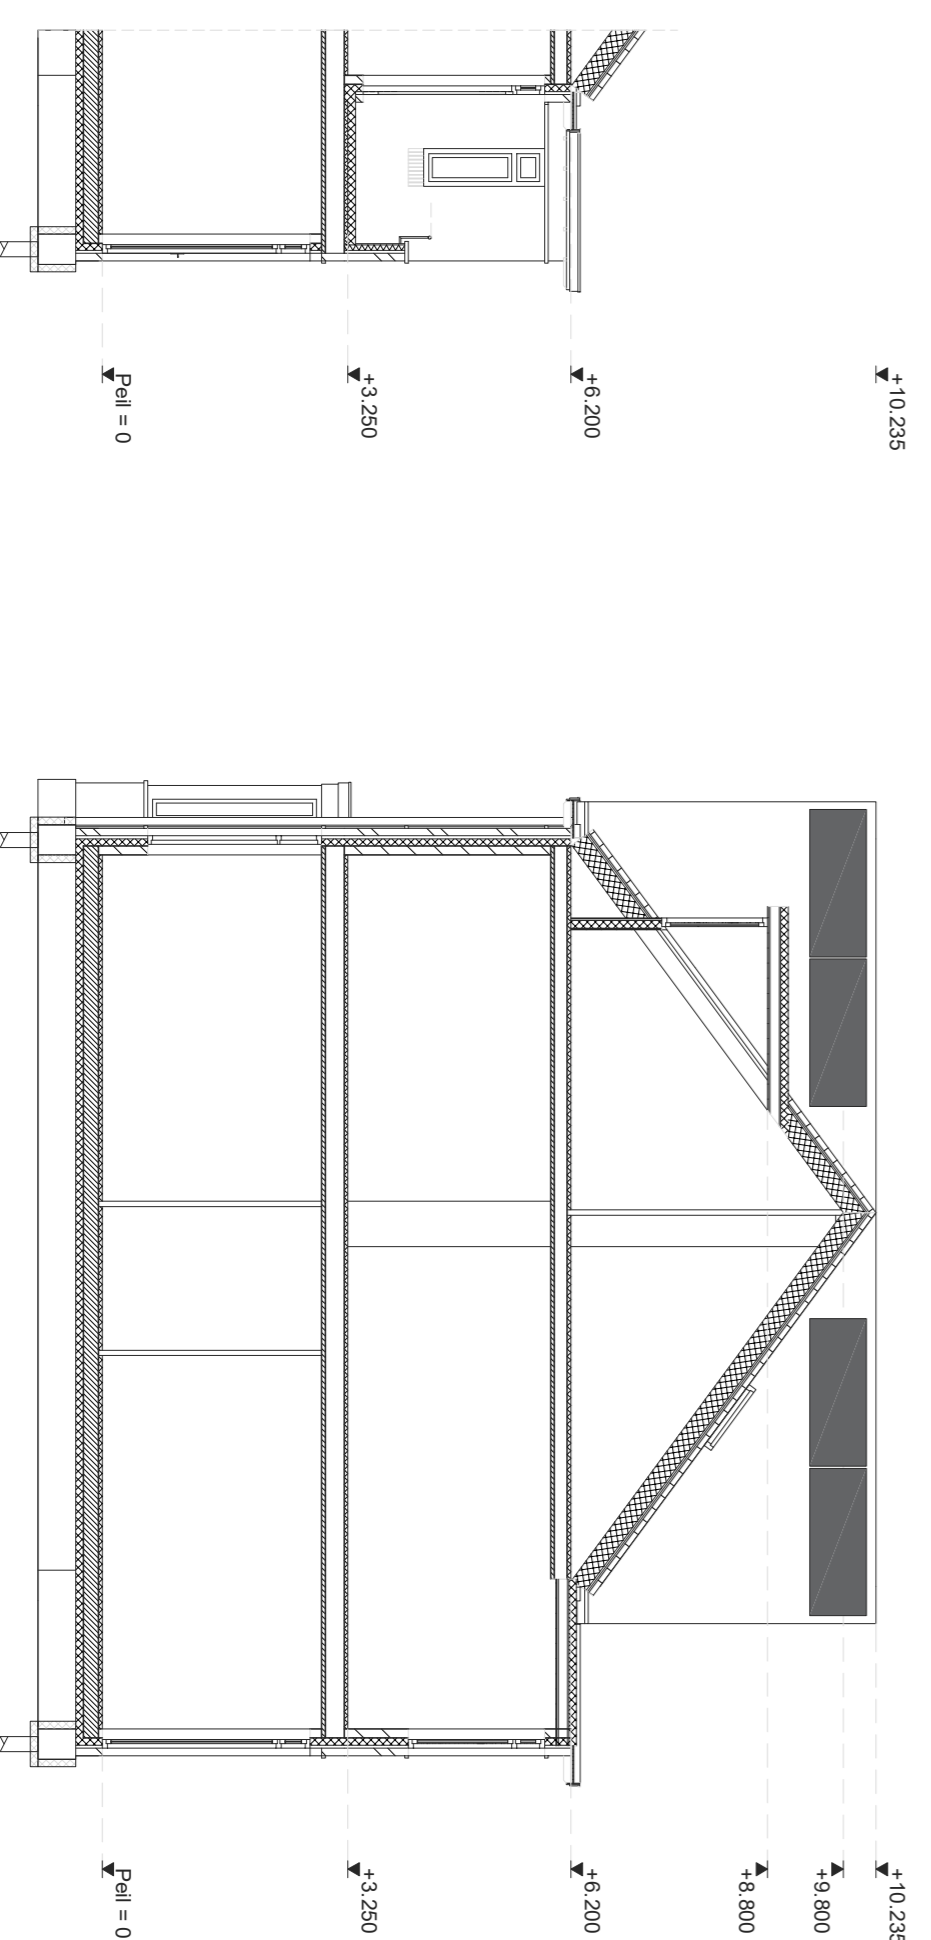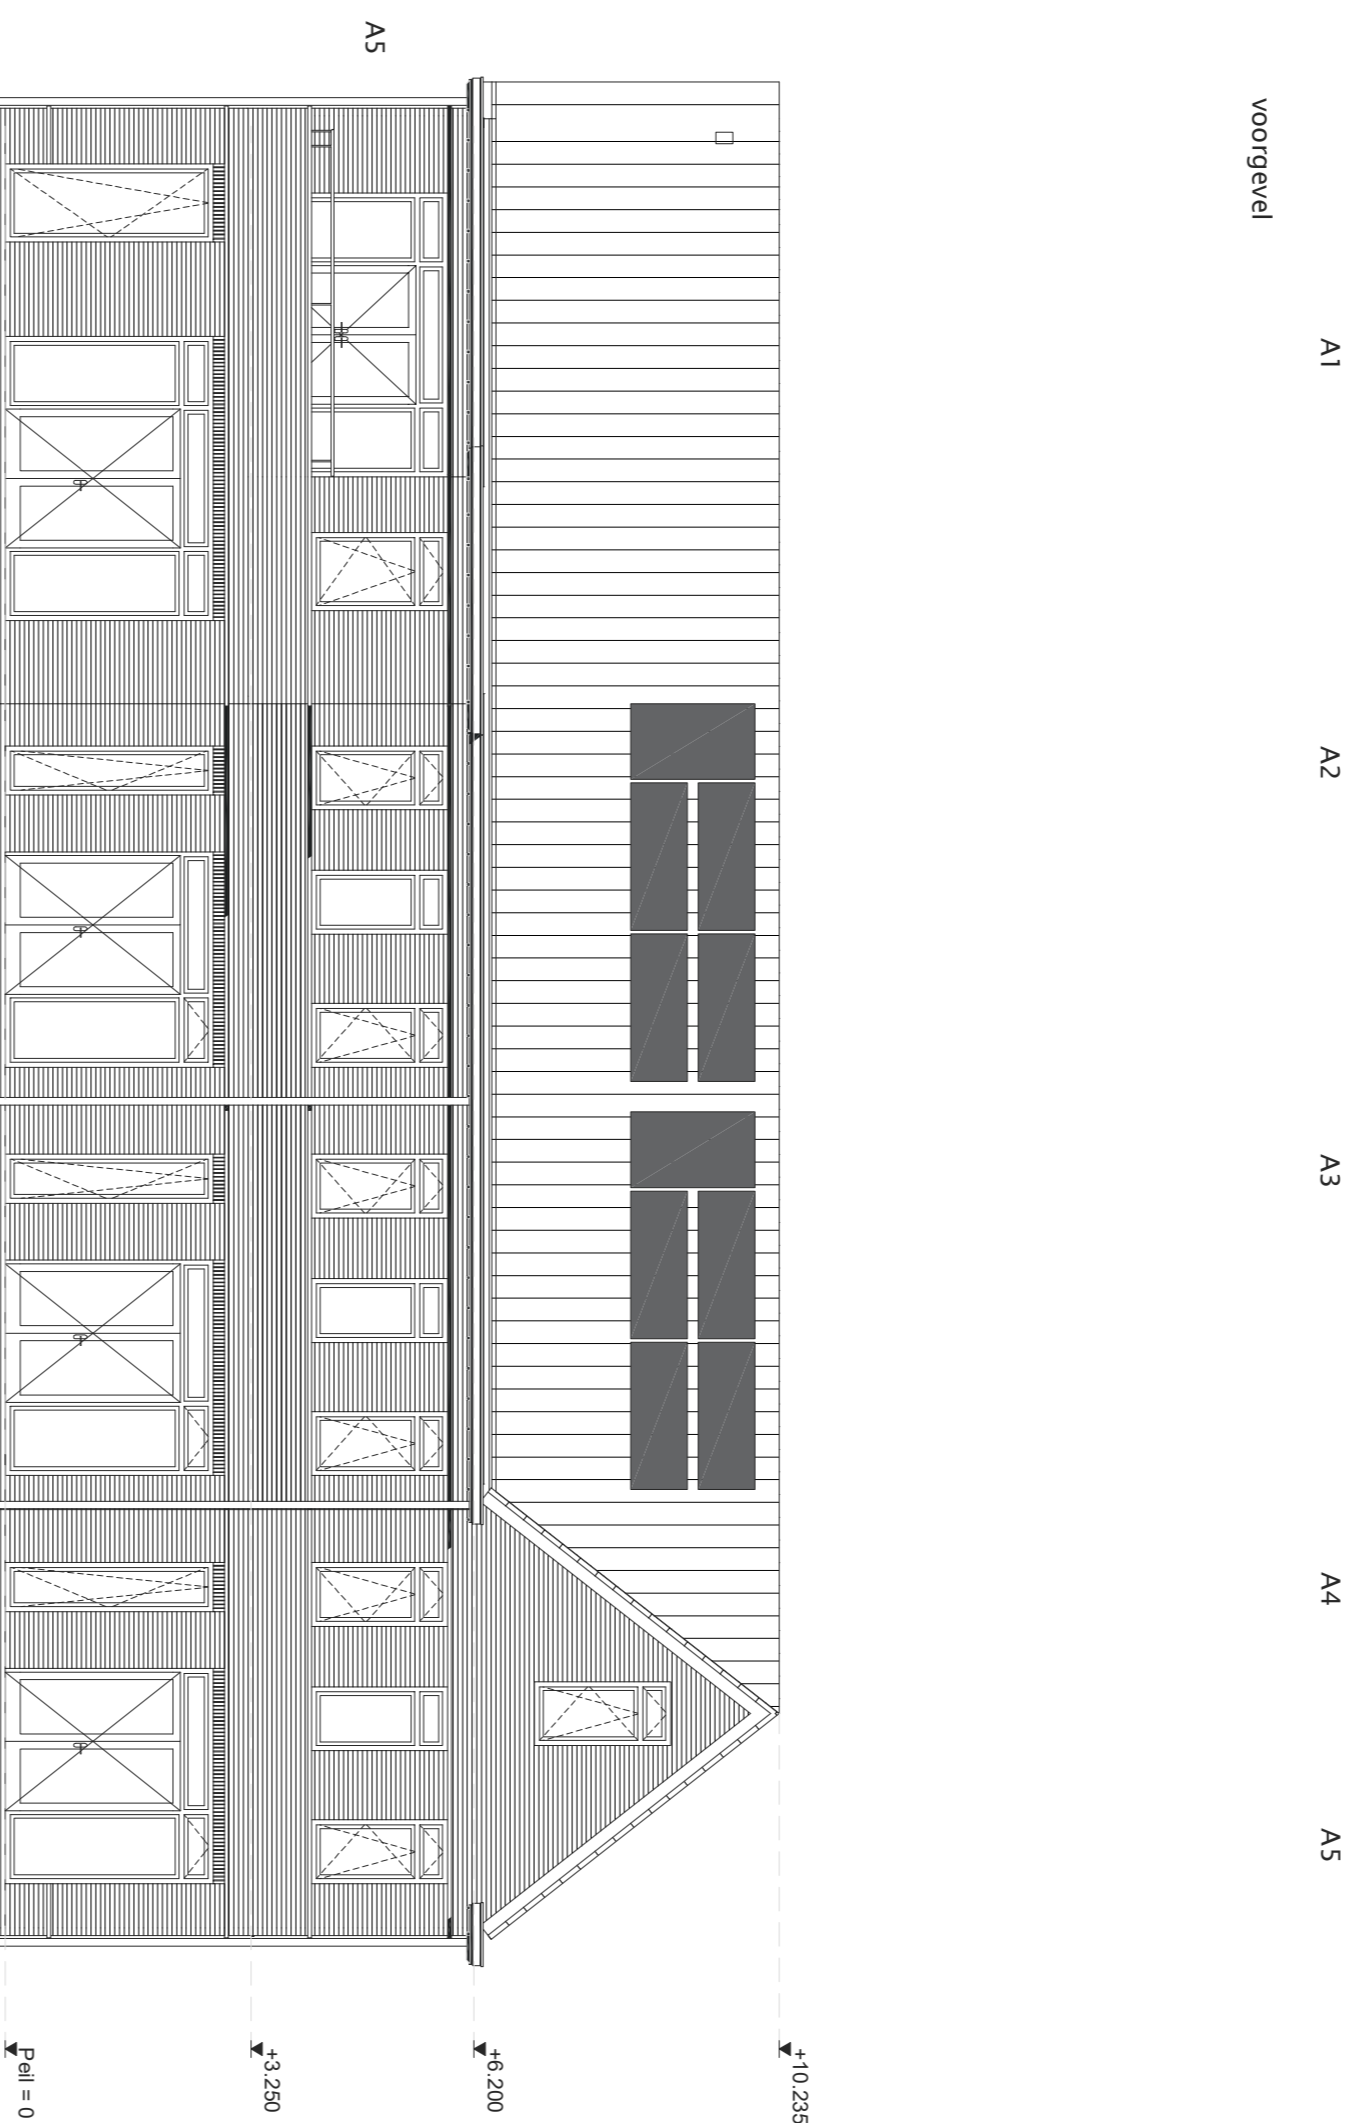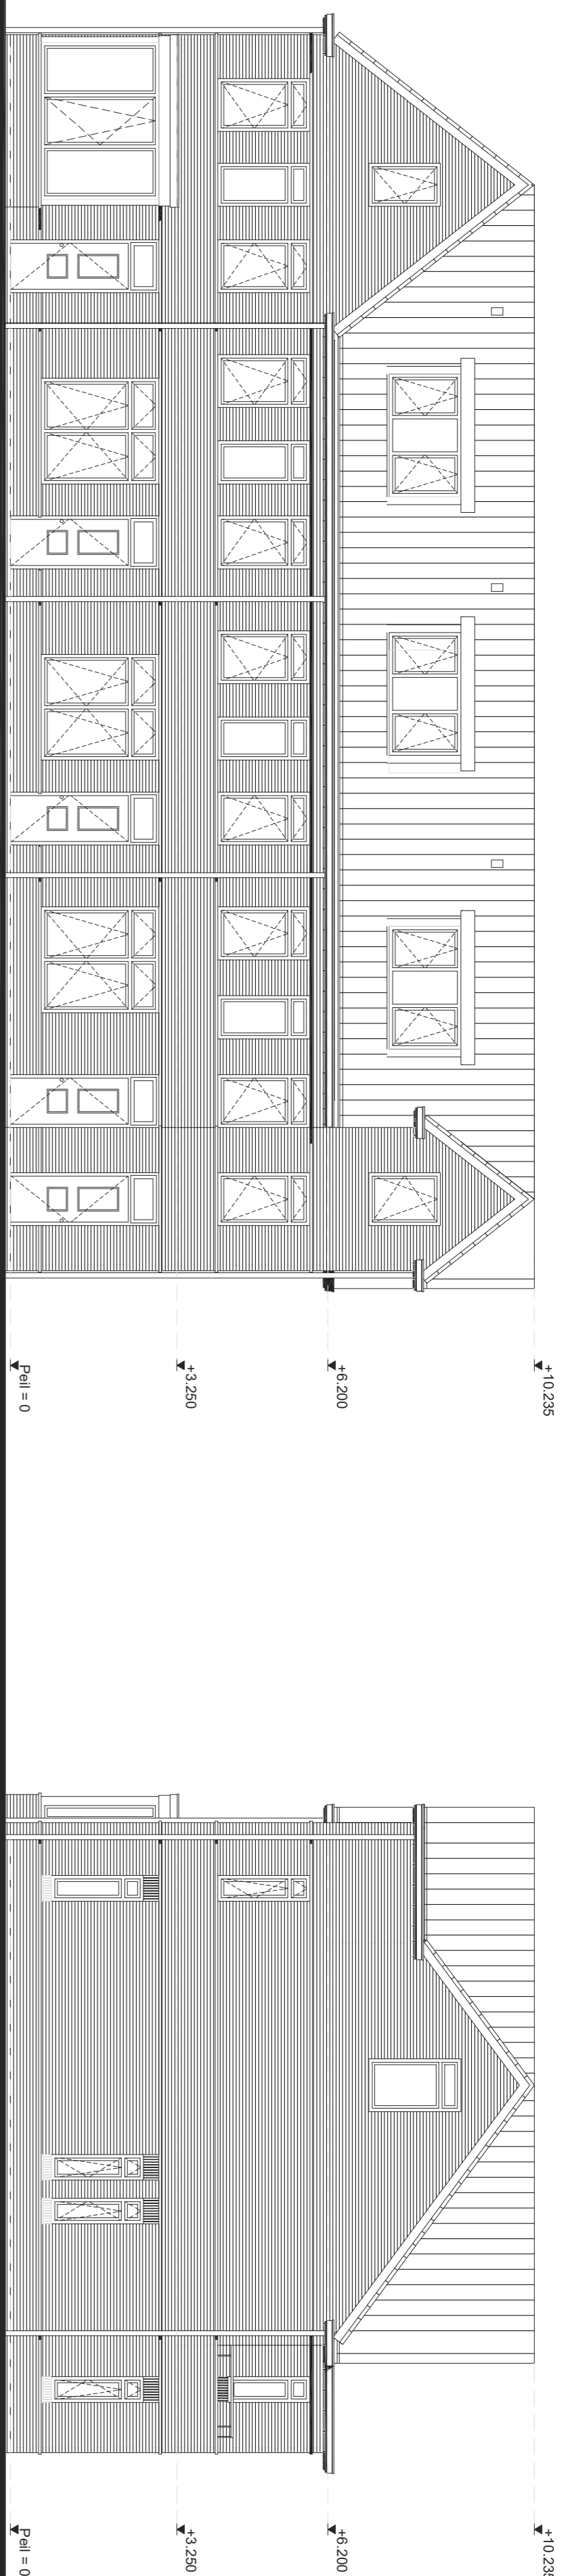

Algemeen/ disclaimer

Deze verkooptekeningen geven een goed beeld van de woningen. De vermelde maten zijn circa maten, indien de maatvoering tussen wanden en verdiepingen wordt aangegeven, is daarbij geen rekening gehouden met wand- of plafondafwerkingen zoals stucwerk, tegels of maatoleranties. In verband met de nauwkeurige uitwerking van details, constructies, maatvoering materialen en dergelijke, kunnen er afwijkingen ontstaan in de maatvoering. Deze afwijkingen geven geen aanleiding tot verrekening. Aan de tekening kunnen geen rechten worden ontleend.

Maatvoering op deze tekening is onder voorbehoud van kleine wijzigingen tijdens de uitvoering.

De aangegeven posities van aansluitpunten en schakelaars op deze tekening is onder voorbehoud van kleine wijzigingen tijdens de uitvoering.

De op tekening aangegeven huishoudelijke apparaten zoals wasmachine, losse kasten en meubilair behoren niet tot de levering van de aannemer.

Inbrakverendheid van hang- en sluitwerk, voldoen aan weersstandsklasse 2

Voor kleuren en materialen wordt verwezen naar de technische omschrijving en kleuren- en materialenstaat.



project: 5 woningen (A1 t/m A5) Nieuw Nooitgedacht te Zeist
opdrachtgever: Smink Vastgoed BV Nijkerk
status: verkooptekening bouwnummer A1 tot en met A5

schaal: 1:100
formaat: A1
datum: 25 juni 2024

JEVANHET ARCHITECTUUR tekeningnummer: VK-A-10