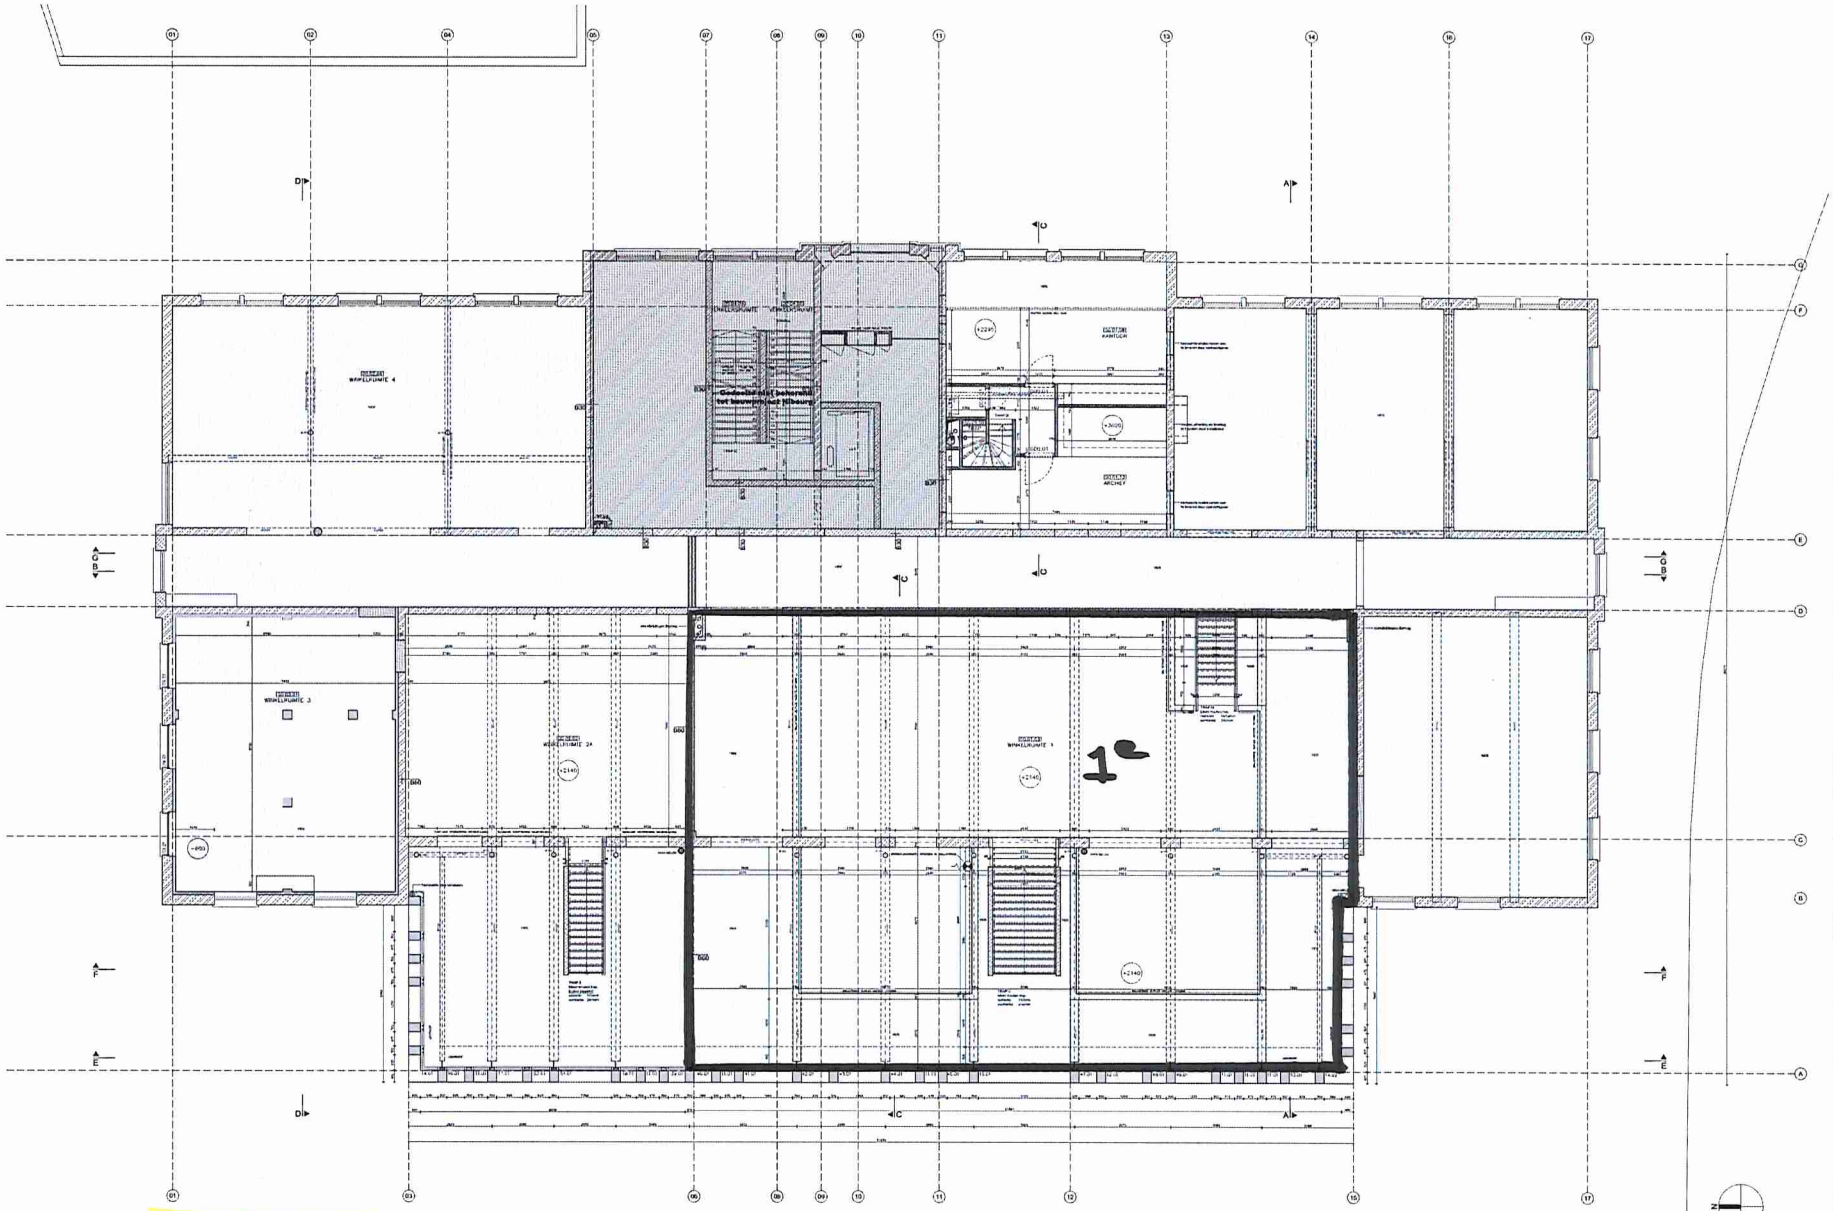

Tussenverdieping

LET OP: PEILMATEN VLOERHOOGTES GEWIJZIGD!!!

LEGENDE AFKORTINGEN

LEGENDE BRANDPREVENTIE

LEGENDE SYMBOLEN

LEGENDE ARCERINGEN

LEGENDE PLAFONDAFWERKING

LEGENDE WANDAFWERKING

LEGENDE VLOERAFWERKING

NIBOURG INTERIEURS

VAN DER KOLK
bouwkundig teken- & adviesburo