


Verdieping

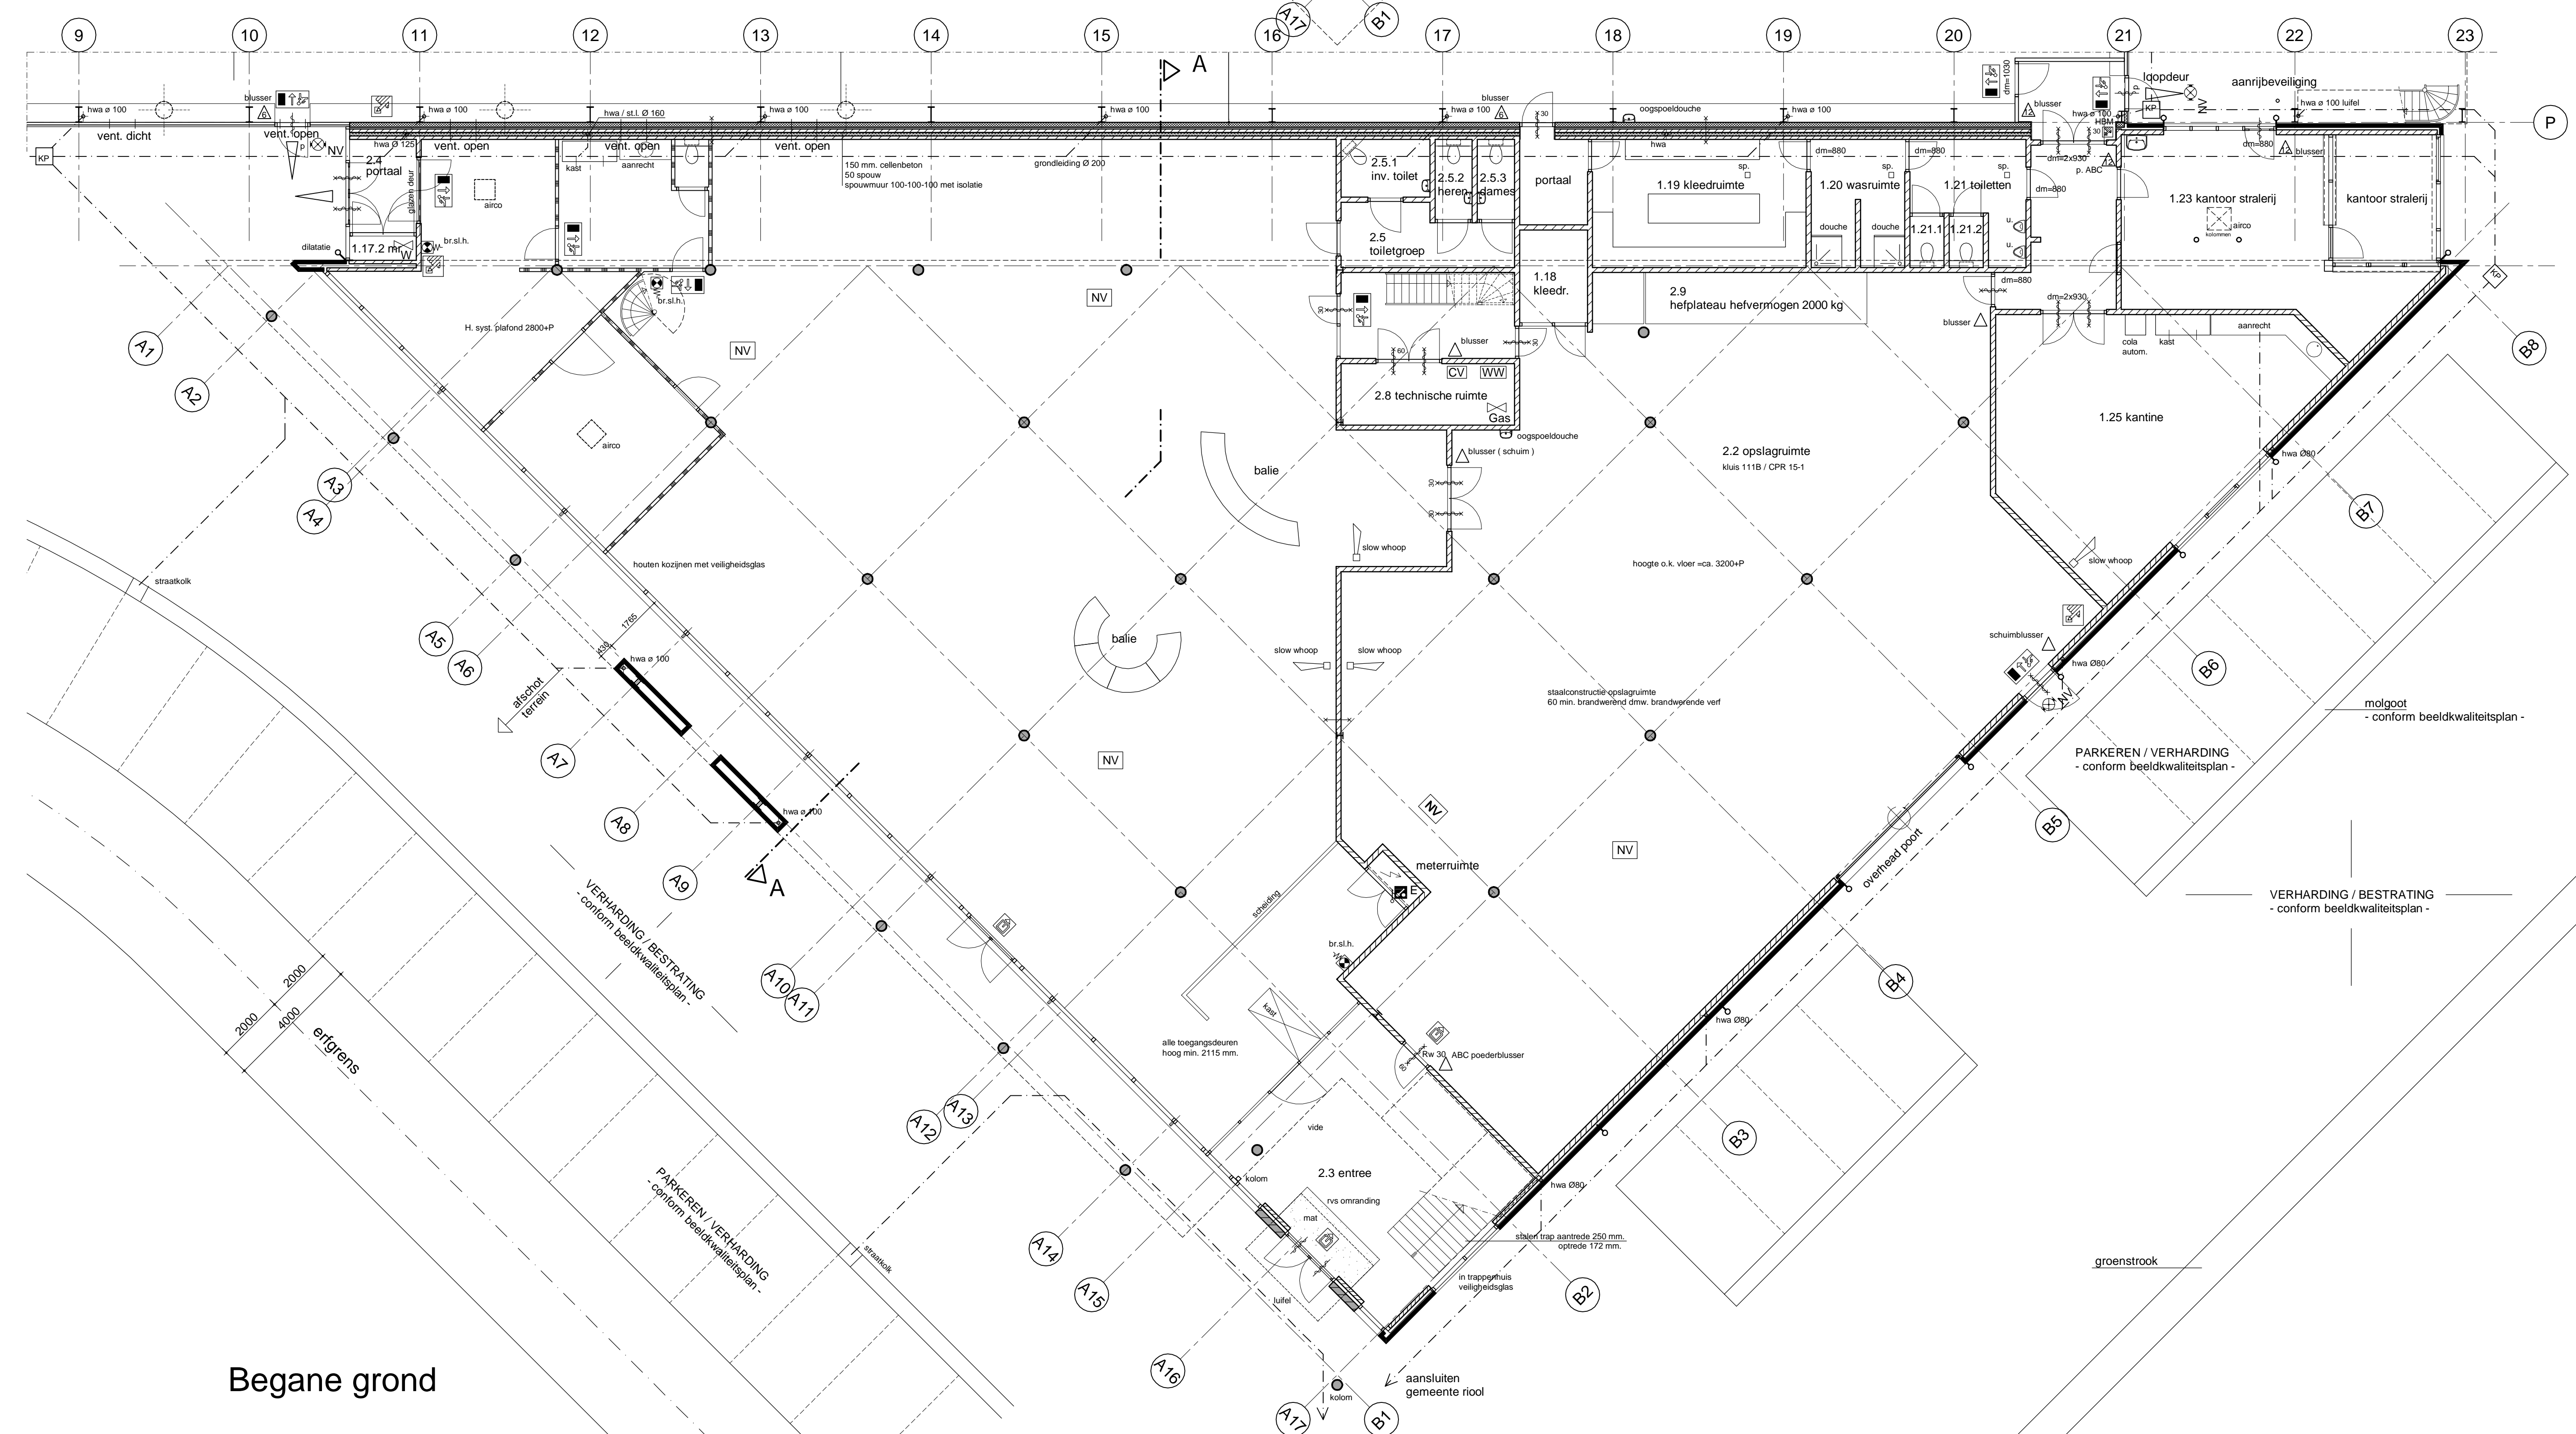

Begane grond

plattegrond bedrijfshal zie blad V.01

<p>pierre stakenborg architect avb HOEVL STRAAT 3 6171 GM STEIN telefoon 046-4336807 fax 046-4337968 pierre@stakenborgarchitect.nl www.stakenborgarchitect.nl</p>	
OPDRACHTGEVER	Smeets Stein Holding B.V. Business Park Stein 408 6181 MD Stein - Elsloo
ONDERWERP	Kantoor en showroom Business Park Stein 408 6181 MD Stein - Elsloo
ONDERDEEL	bestaande toestand plattegrond kantoor en showroom begane grond en verdieping
datum	09-11-2011
schaal	1:100
afm.	841x976
nr.	071.311
blad	V.02