


Kwakelkade



- ### renvooi brandweer
- noodverlichting pictogram 'uitgang'
 - noodverlichting pictogram 'hoofd-uitgang'
 - algemene noodverlichting aantal vgl. berekening installateur, armatuur idem als normale ruimteverlichting
 - zelfsluitende deur 60 min brandwerend
 - zelfsluitende deur 30 min brandwerend
 - kozijn/pui 60 min brandwerend
 - kozijn/pui 30 min brandwerend
 - wandconstructie 30 of 60 minuten WBDBO conform NEN 6068
 - brandslanghaspel 30 m, l.n.w. slangdiameter 19 mm, straalspij 6 mm, indien in kast, kast met sparring voor handmelder
 - P.B. deur voorzien van een paniekbalk
 - slow whoop
 - handmelder ontruimingsalarm
 - 1000 let op! handmatig aangepaste maatvoering

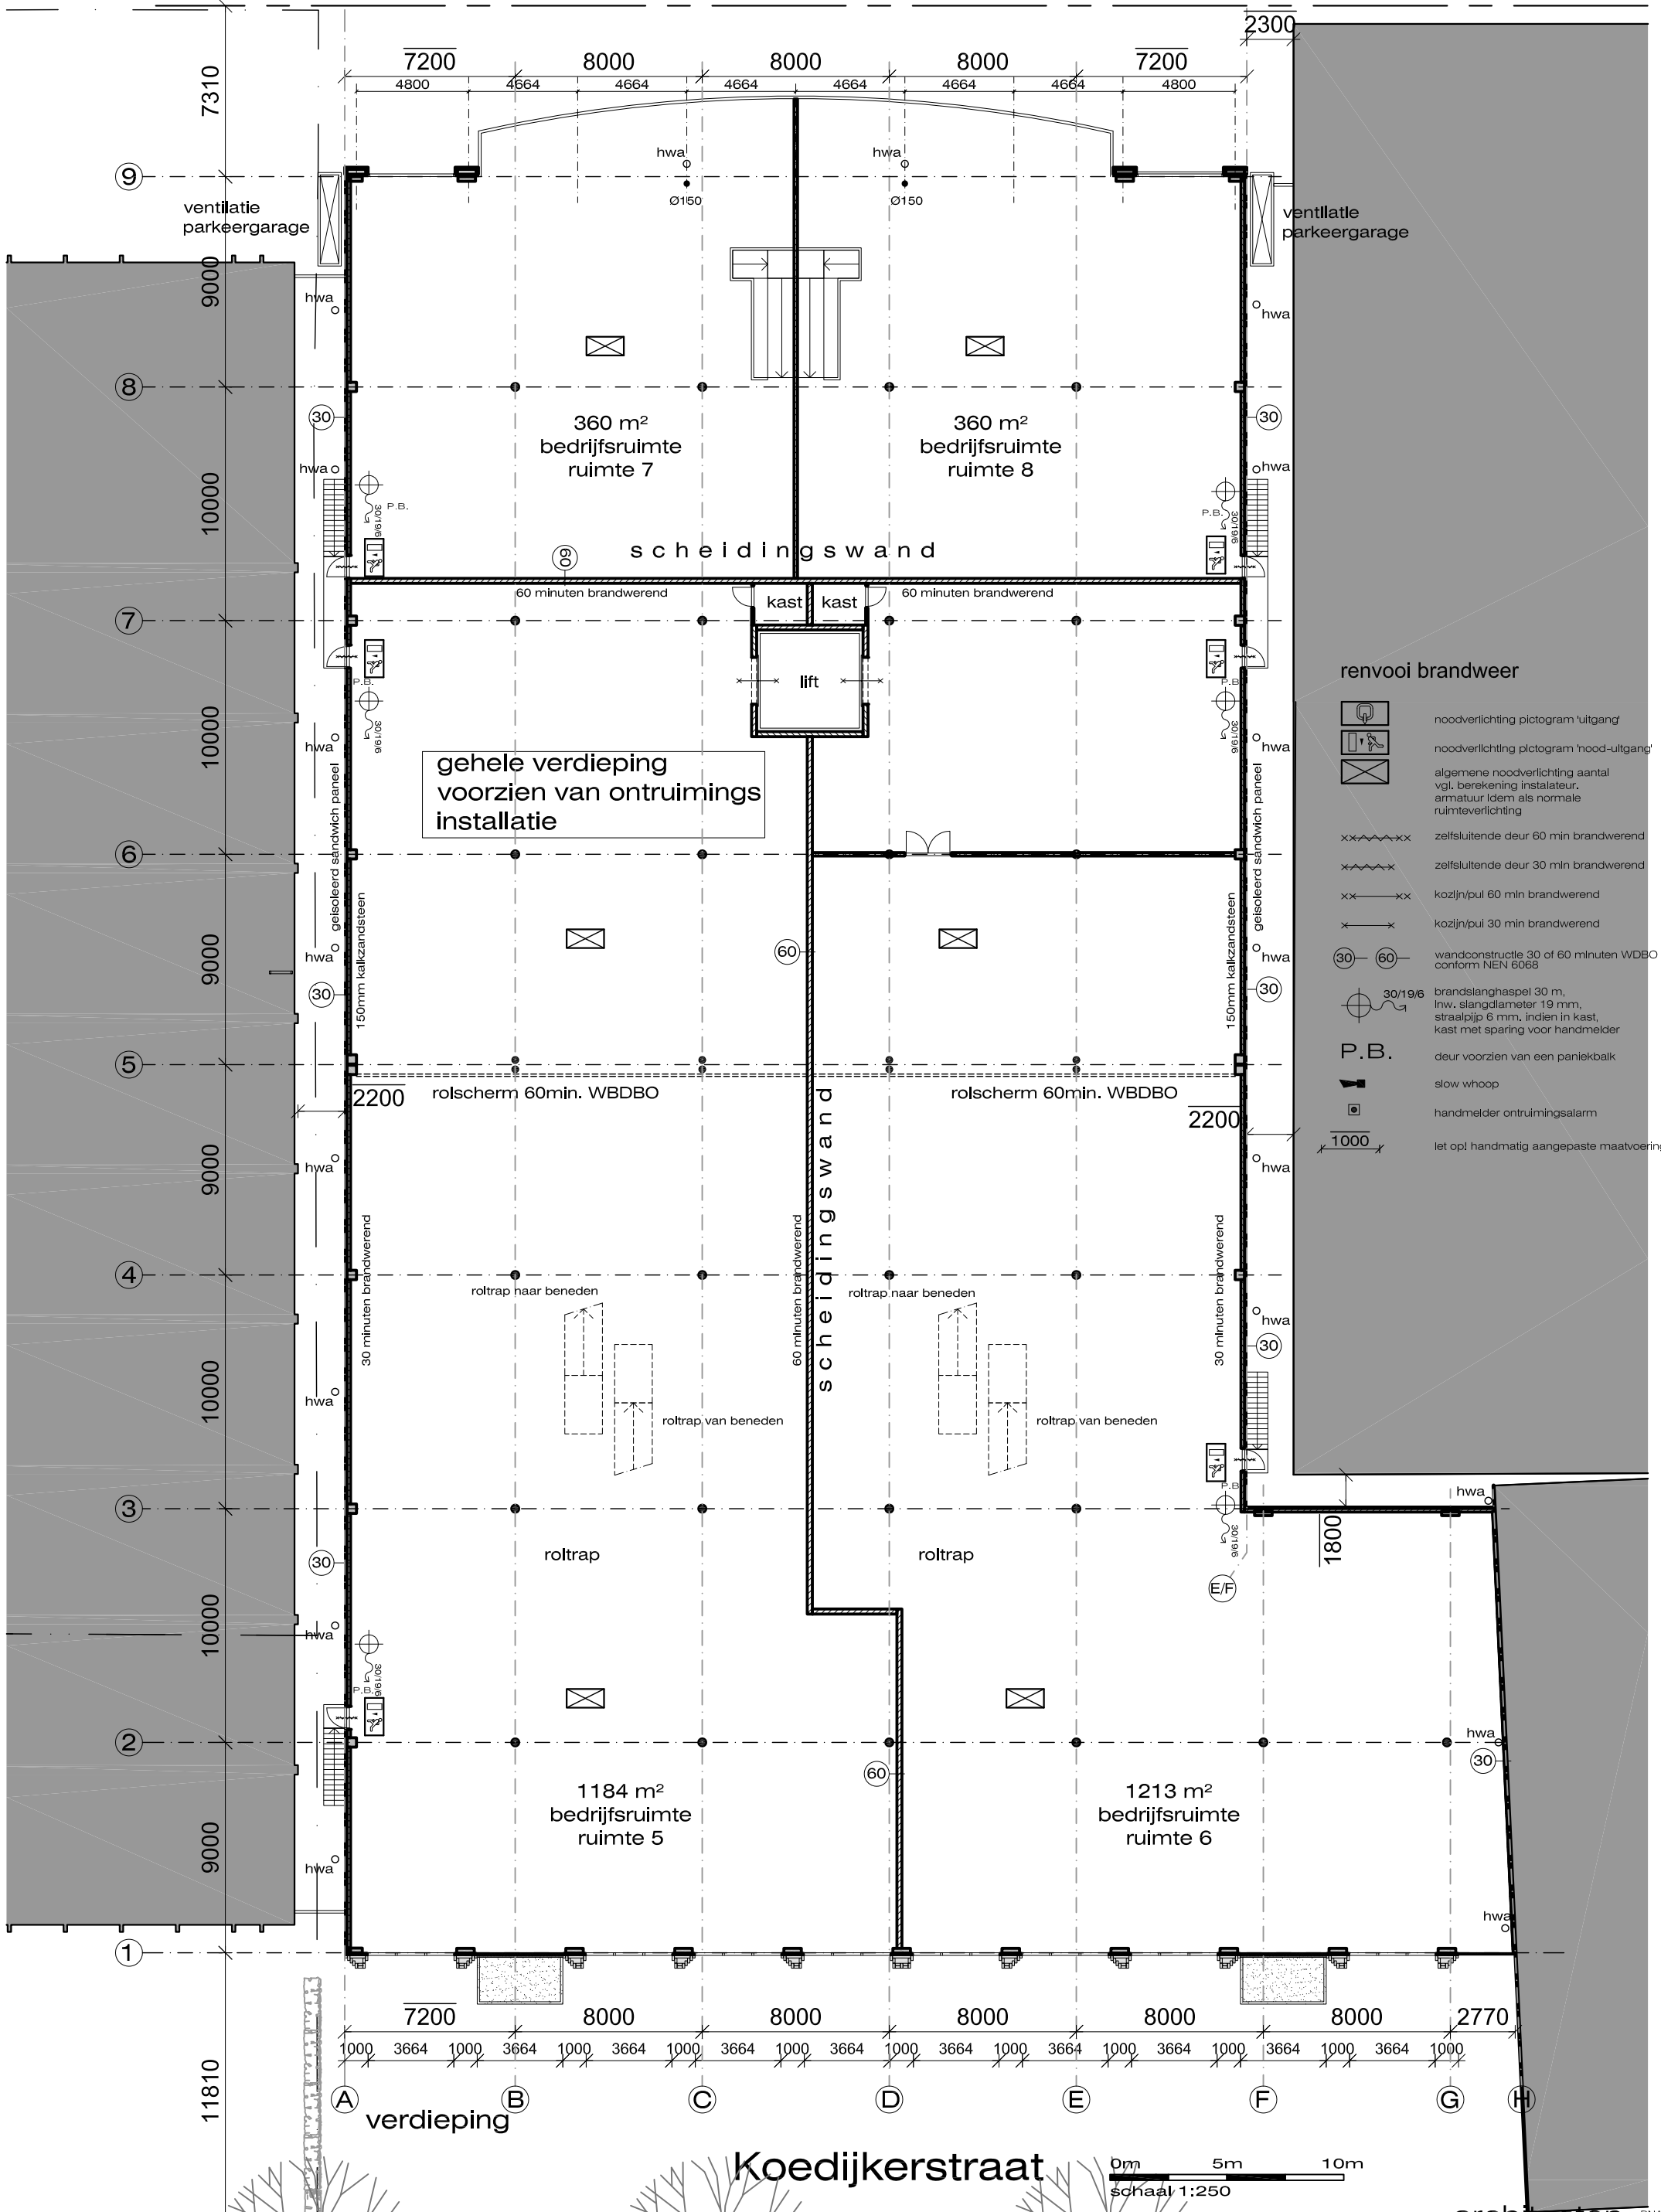