



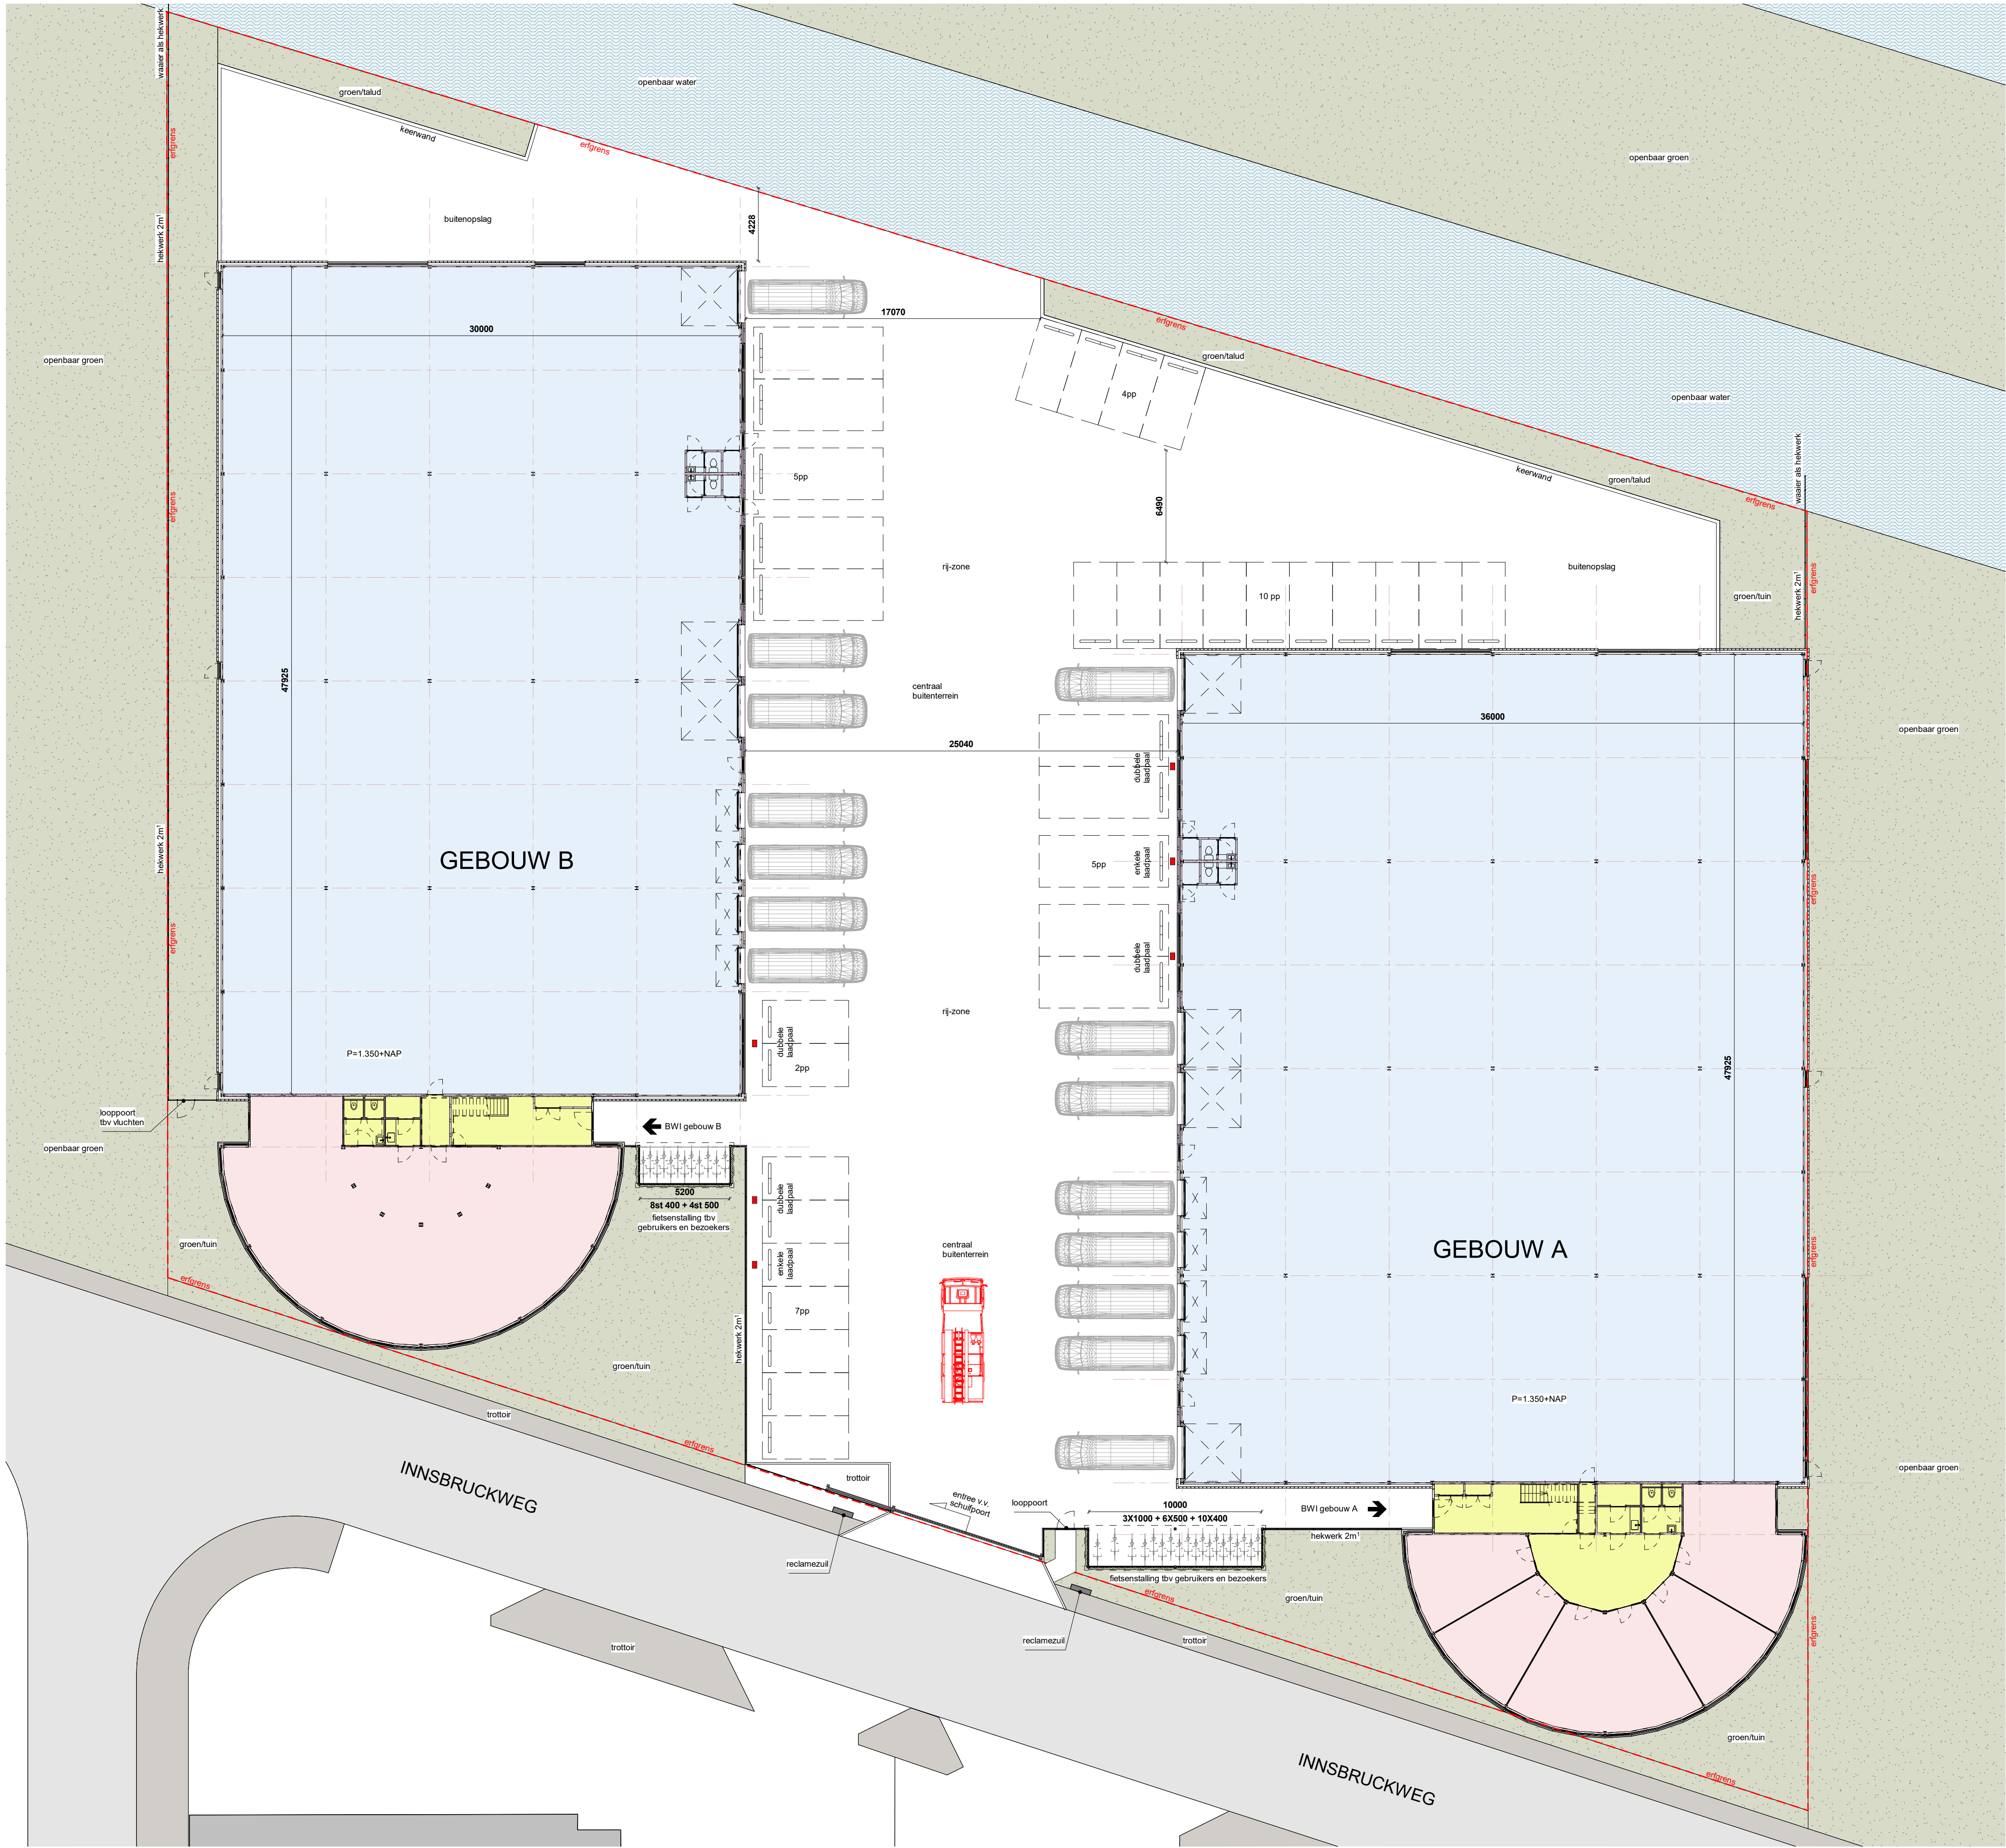


TERREIN (1:200)

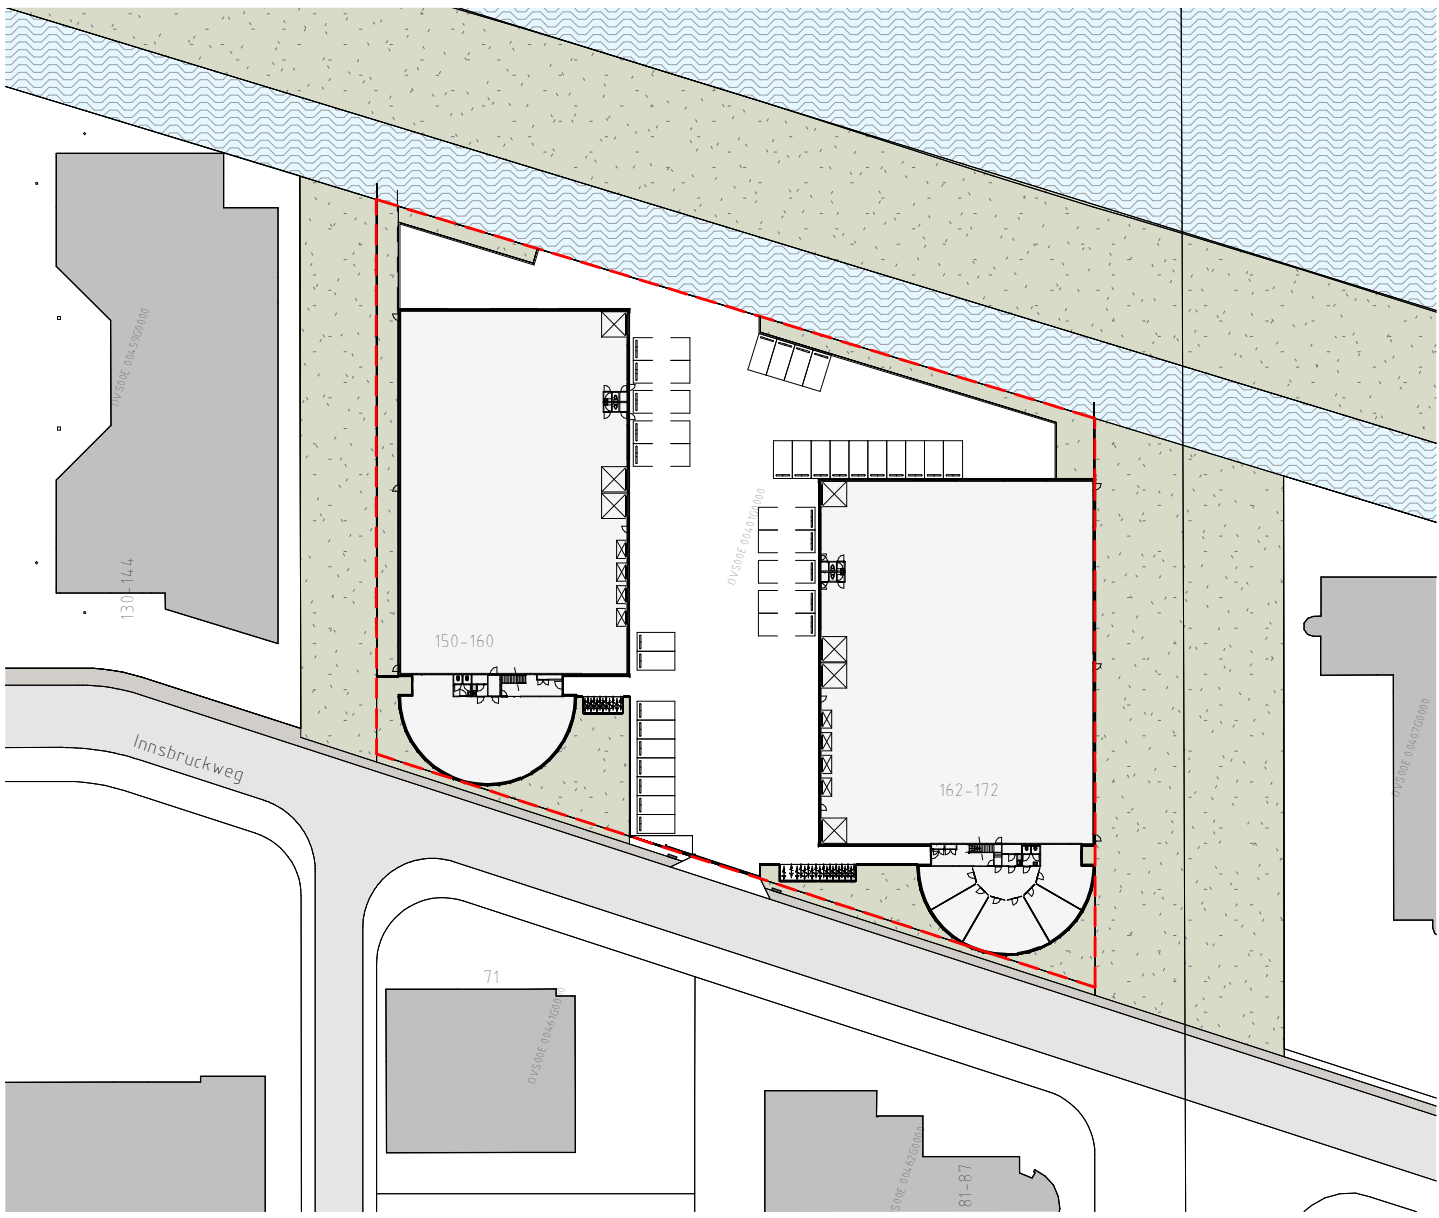

SITUATIE (1:1000)

KADASTRAAL BEKEND

gemeente: Rotterdam
sectie: E
nummer: 401
perceel oppervlakte: 7060 m2
bebouwd oppervlakte: 3780 m2
PEIL = bovenkant bestaande begane grondvloer = 1.35m + N.A.P.

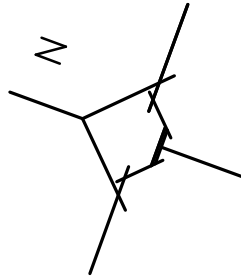

project Verbouw bedrijfspand Innsbruckweg te Rotterdam	opdrachtgever IC Logistics Netherlands II B.V. Helicopterstraat 25e 1059 CE Amsterdam	fase onderwerp terrein gebouw A en B	f e d c b a 13 maart 2024 datum 5 maart 2024
status formaat A1 schaal 1:200	werknummer 21-1313 bladnummer 600		

BB

BRONSGEDR. BLAAS & BOUTEN
HCP's + POSTB. VOORBLAAS & BOUTEN - T 0343 461607
WWW.BRONSGEDR.BLAAS & BOUTEN.NL - BUREAU@BRONSGEDR.BLAAS & BOUTEN.NL